
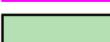
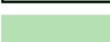
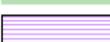


Legende:

-  Gewässer mit Pflegeplan
- Intern vergeben**
-  Betriebshof
- Extern vergeben**
-  einseitig + Sohlkräutung
-  beidseitig + Sohlkräutung
-  einseitig + halbe Sohlkräutung
-  beidseitig + halbe Sohlkräutung
-  einseitig + keine Sohlkräutung
-  beidseitig + keine Sohlkräutung
-  wechselseitig
-  Sohlkräutung
-  Stromstrichmahd
-  Sohlräumung

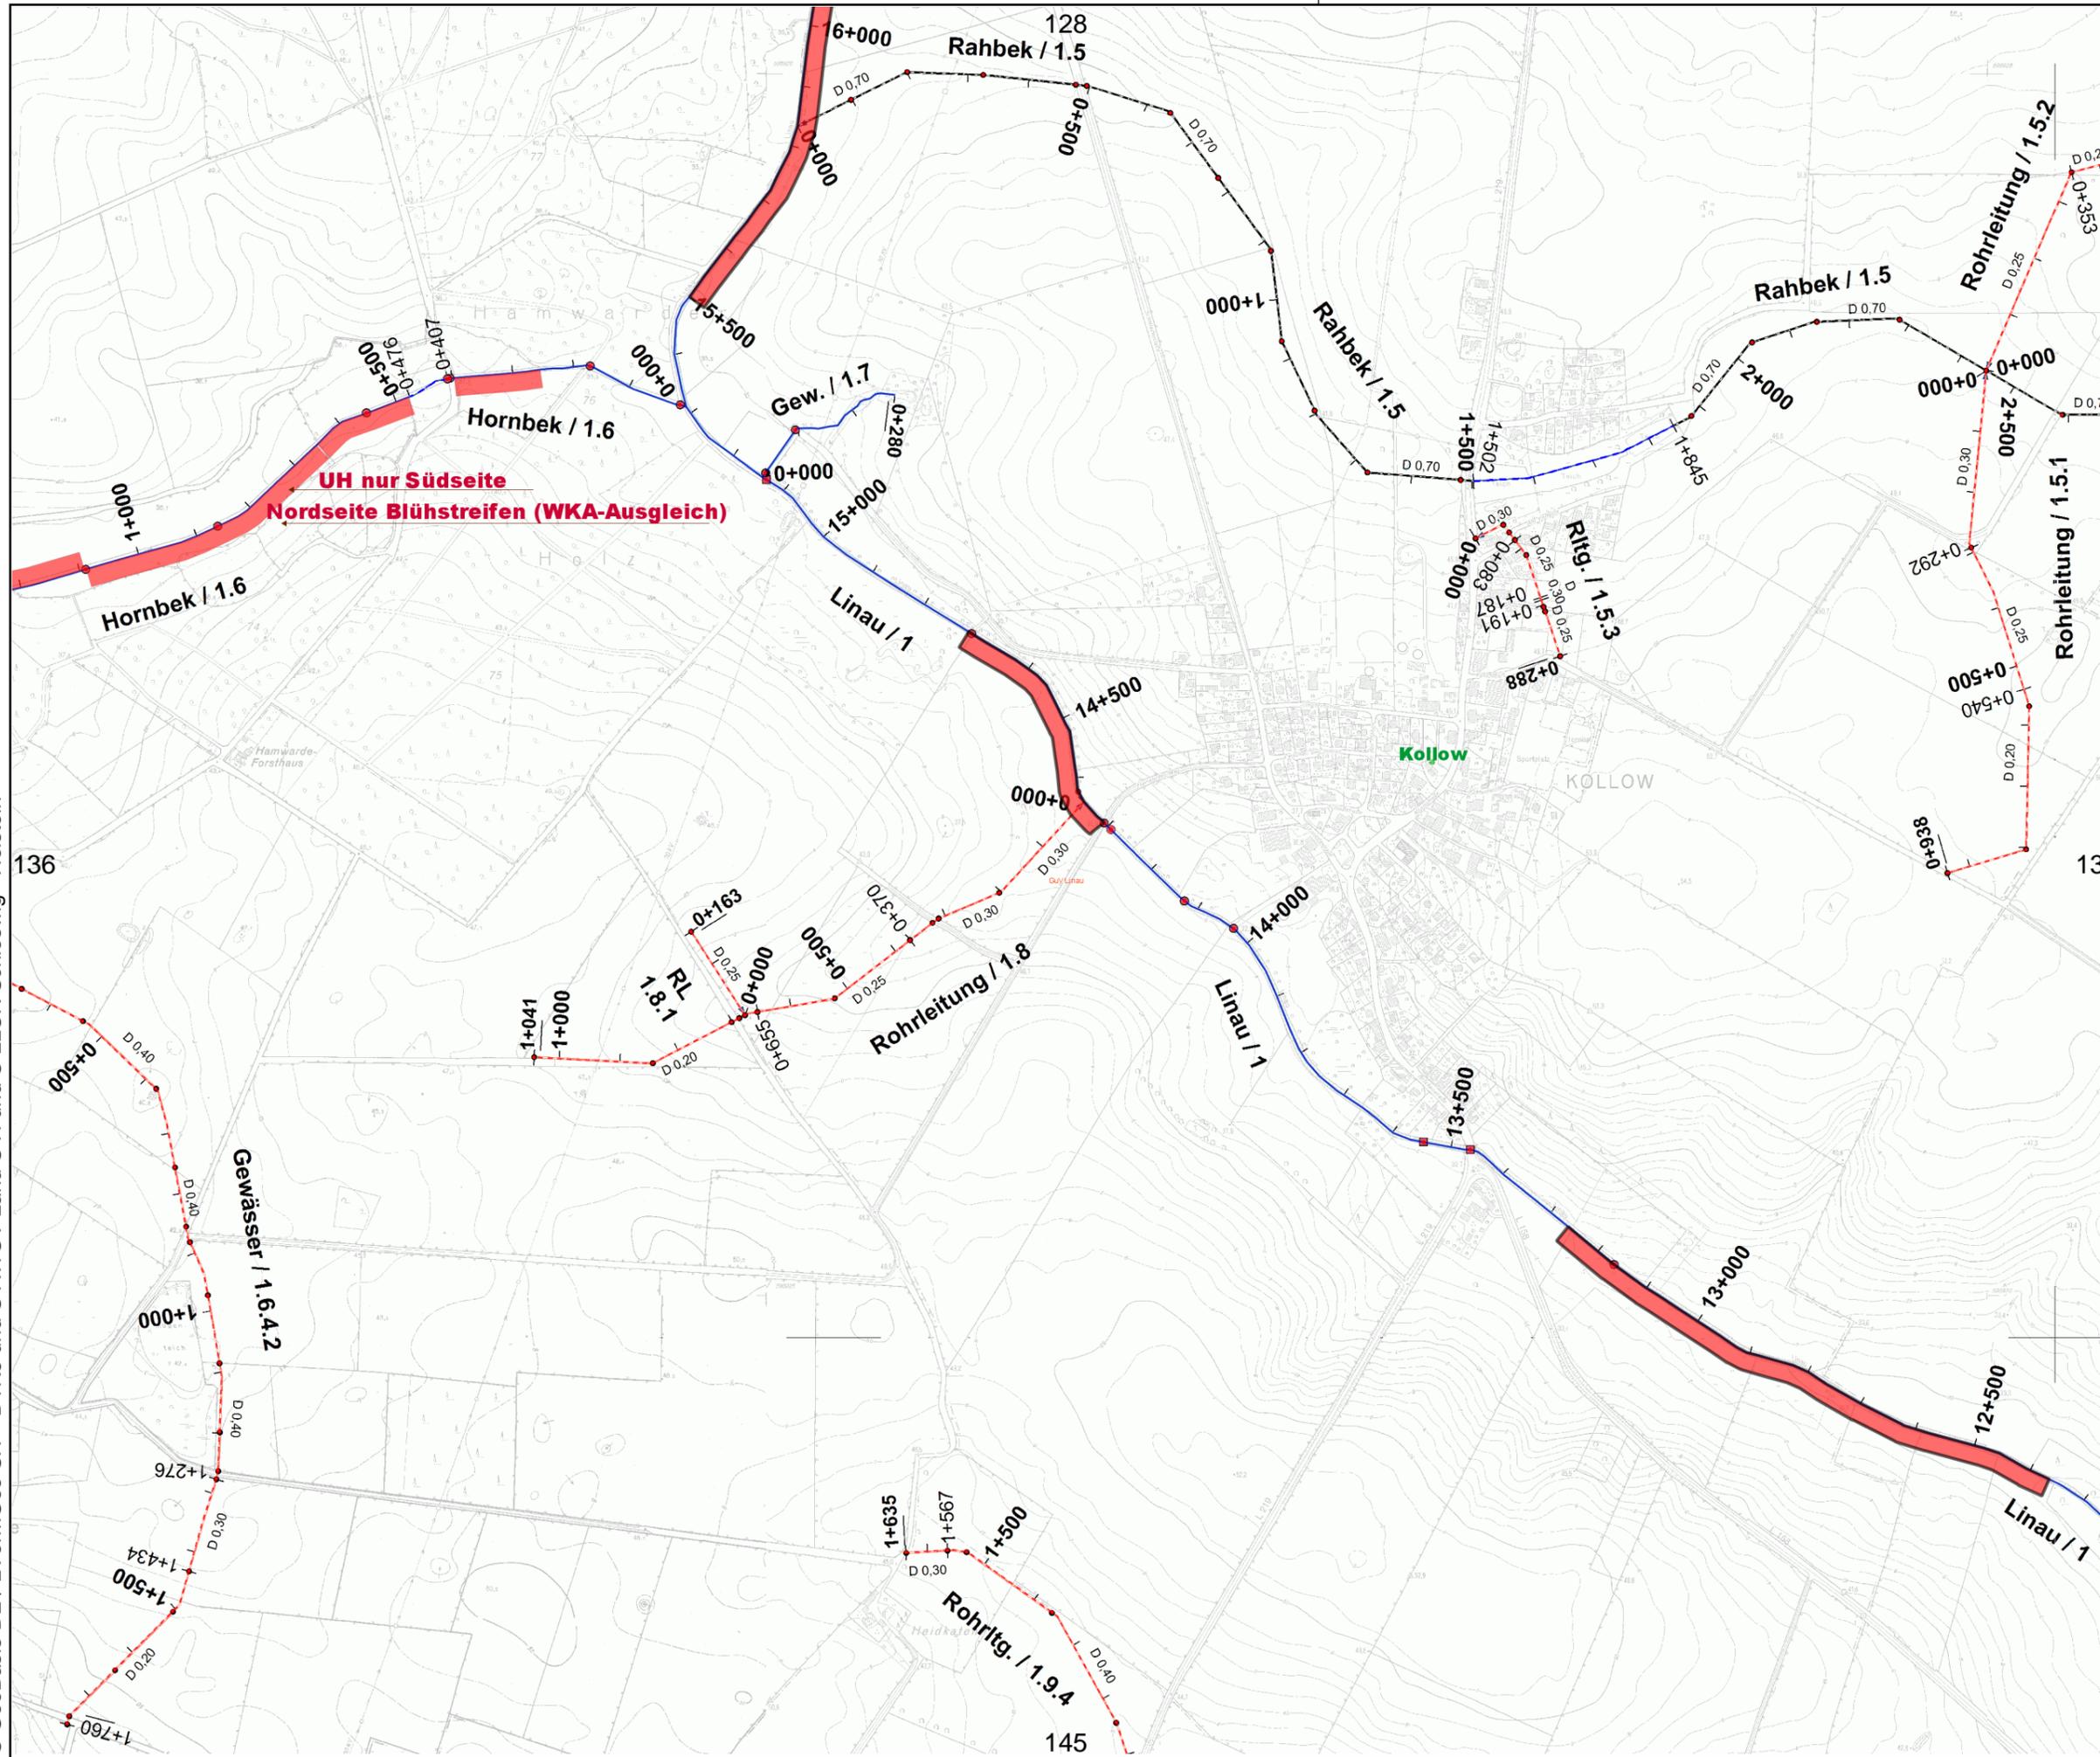

UH nur Südseite
Nordseite Blühstreifen (WKA-Ausgleich)