


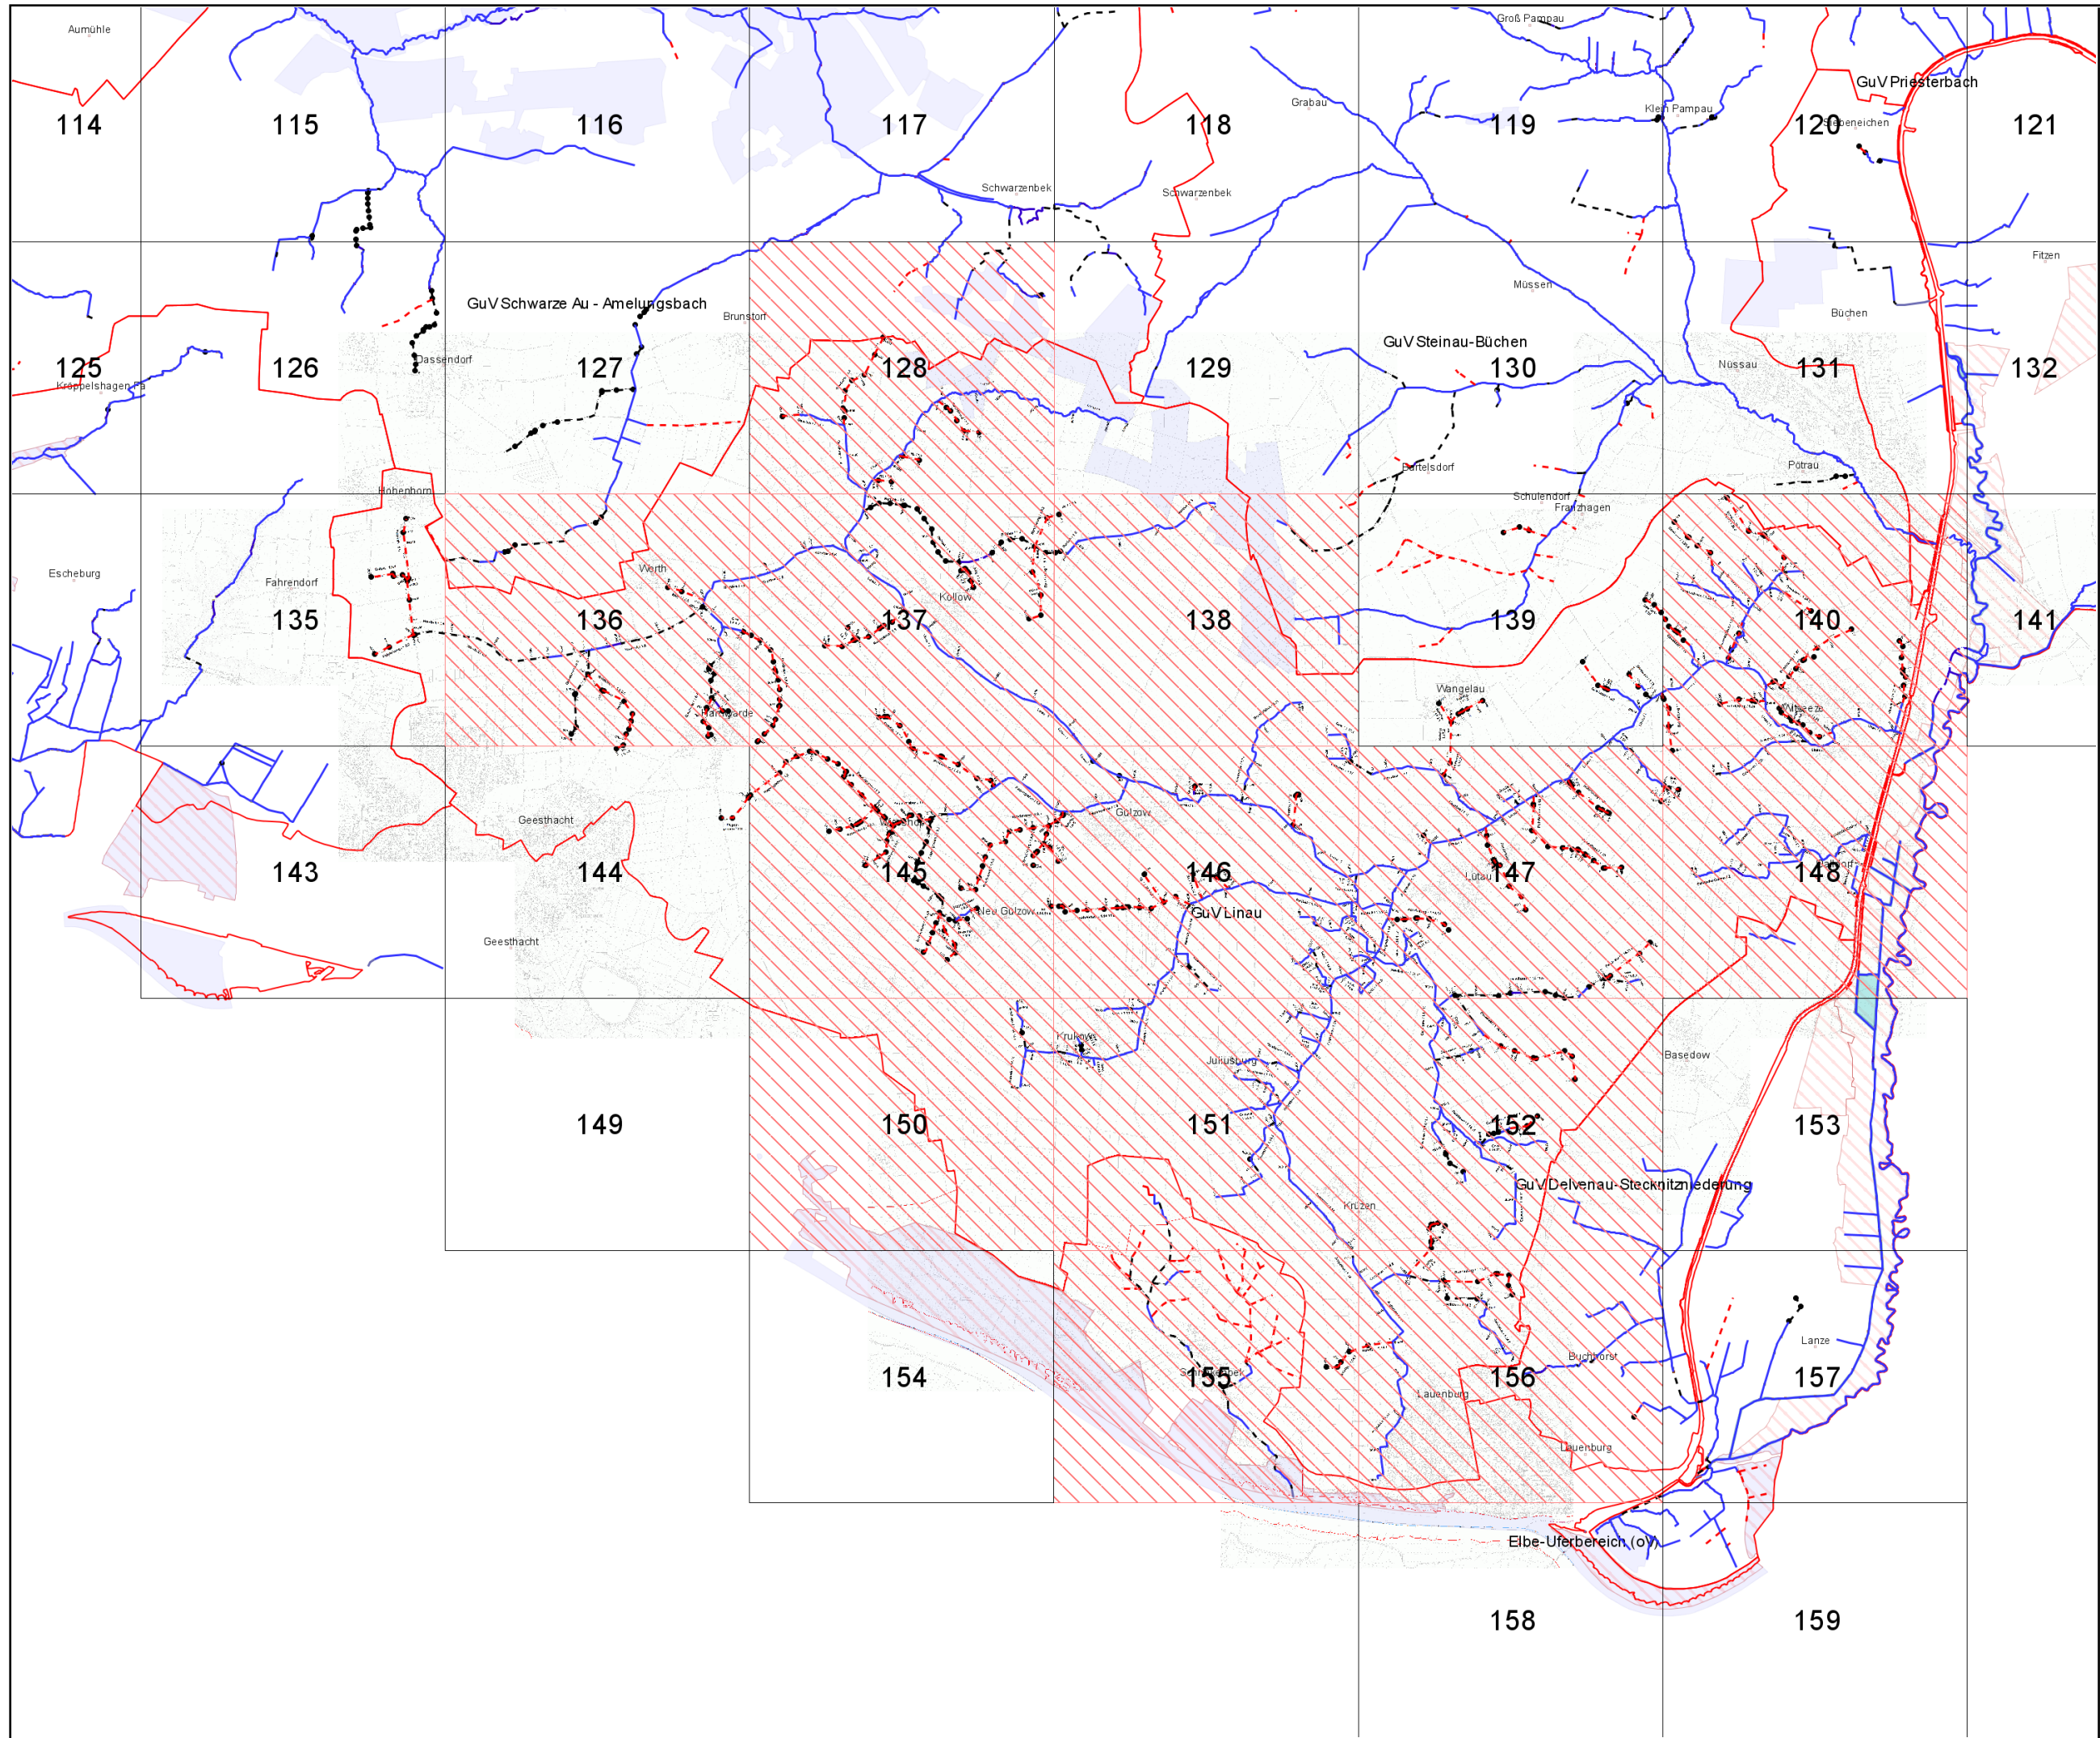

**Gewässer- und
Landschaftsverband
Herzogtum Lauenburg**

- Übersichtskarte -

Verband:
GUV 02 - Linau (31000)




Legende:

-  ausgegebene Kartenblätter
-  FFH-gebiete
-  Naturschutzgebiete

Maßstab:
1 : 70.000



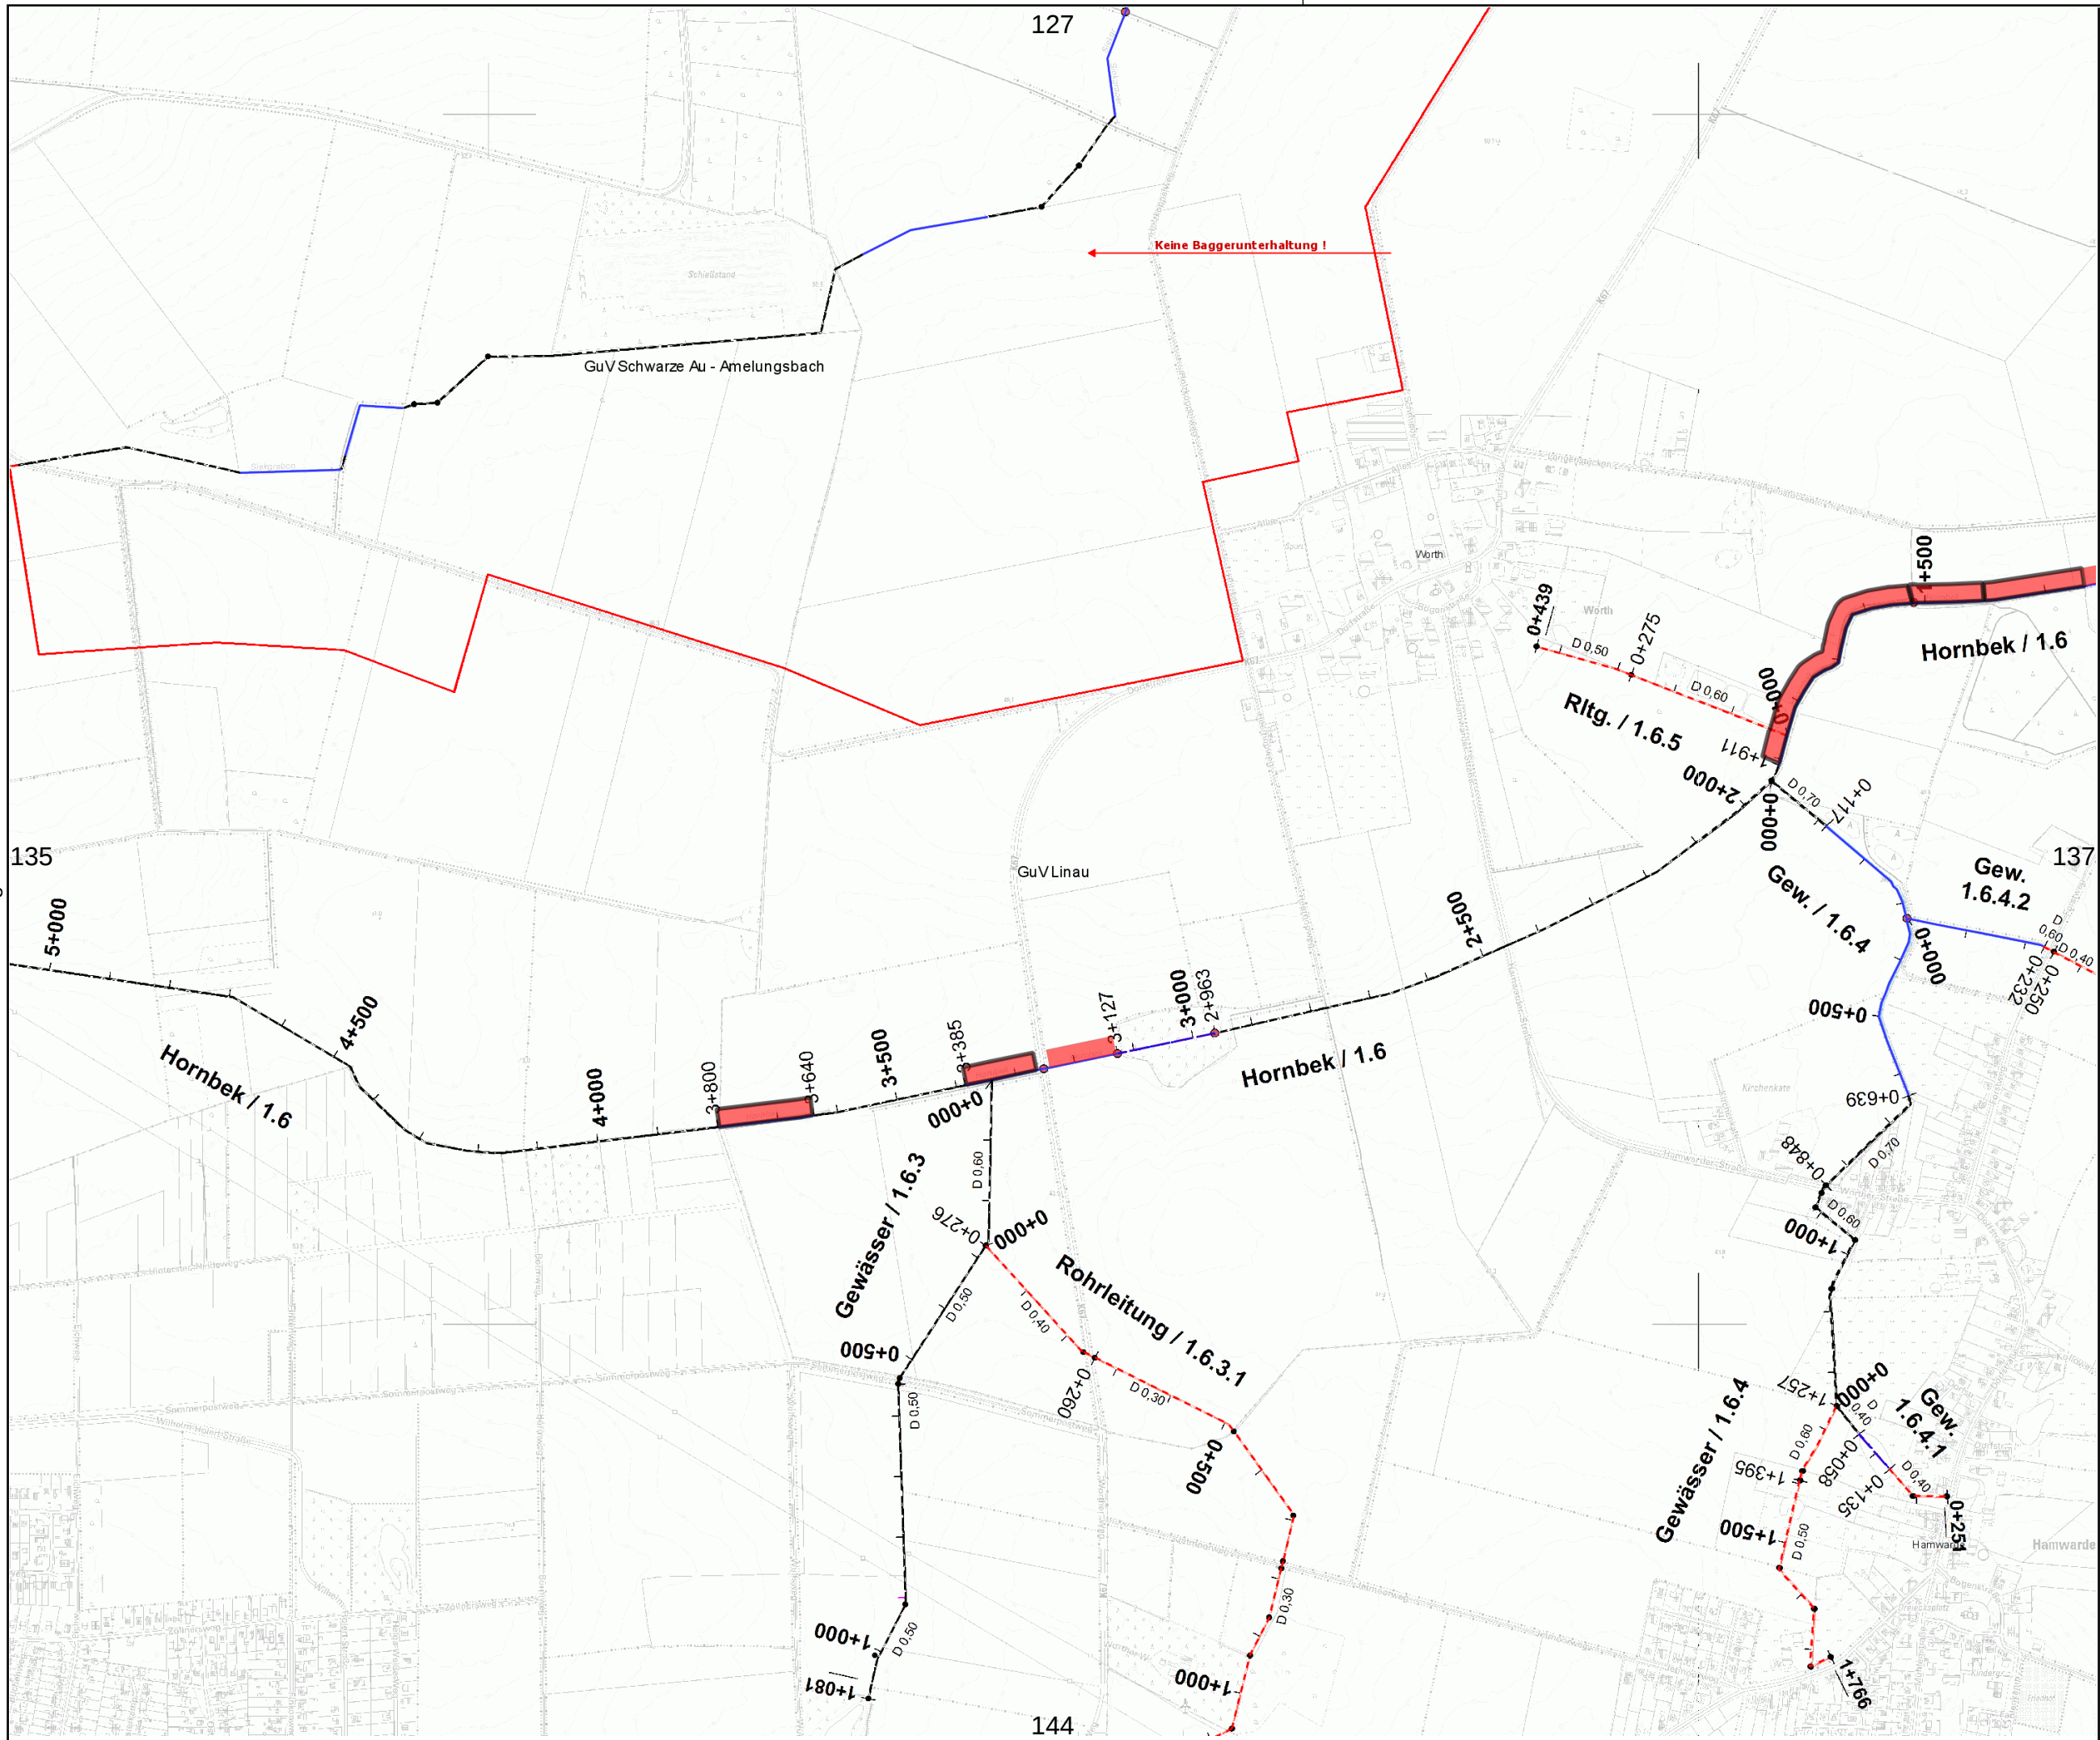

Gewässer- und
Landschaftsverband
Herzogtum Lauenburg

Verband:
GUV 02 - Linau (31000)

Unterhaltungsjahr: 2026


Kartenblatt: 136

Bemerkung:
Raster-Kartenblatt

- Legende:**
- Gewässer mit Pflegeplan
 - Intern vergeben
 - Betriebshof
 - Extern vergeben
 - einseitig + Sohlkrautung
 - beidseitig + Sohlkrautung
 - einseitig + halbe Sohlkrautung
 - beidseitig + halbe Sohlkrautung
 - einseitig + keine Sohlkrautung
 - beidseitig + keine Sohlkrautung
 - wechselseitig
 - Sohlkrautung
 - Stromstrichmahd
 - Sohlräumung

Maßstab:
1 : 10.000




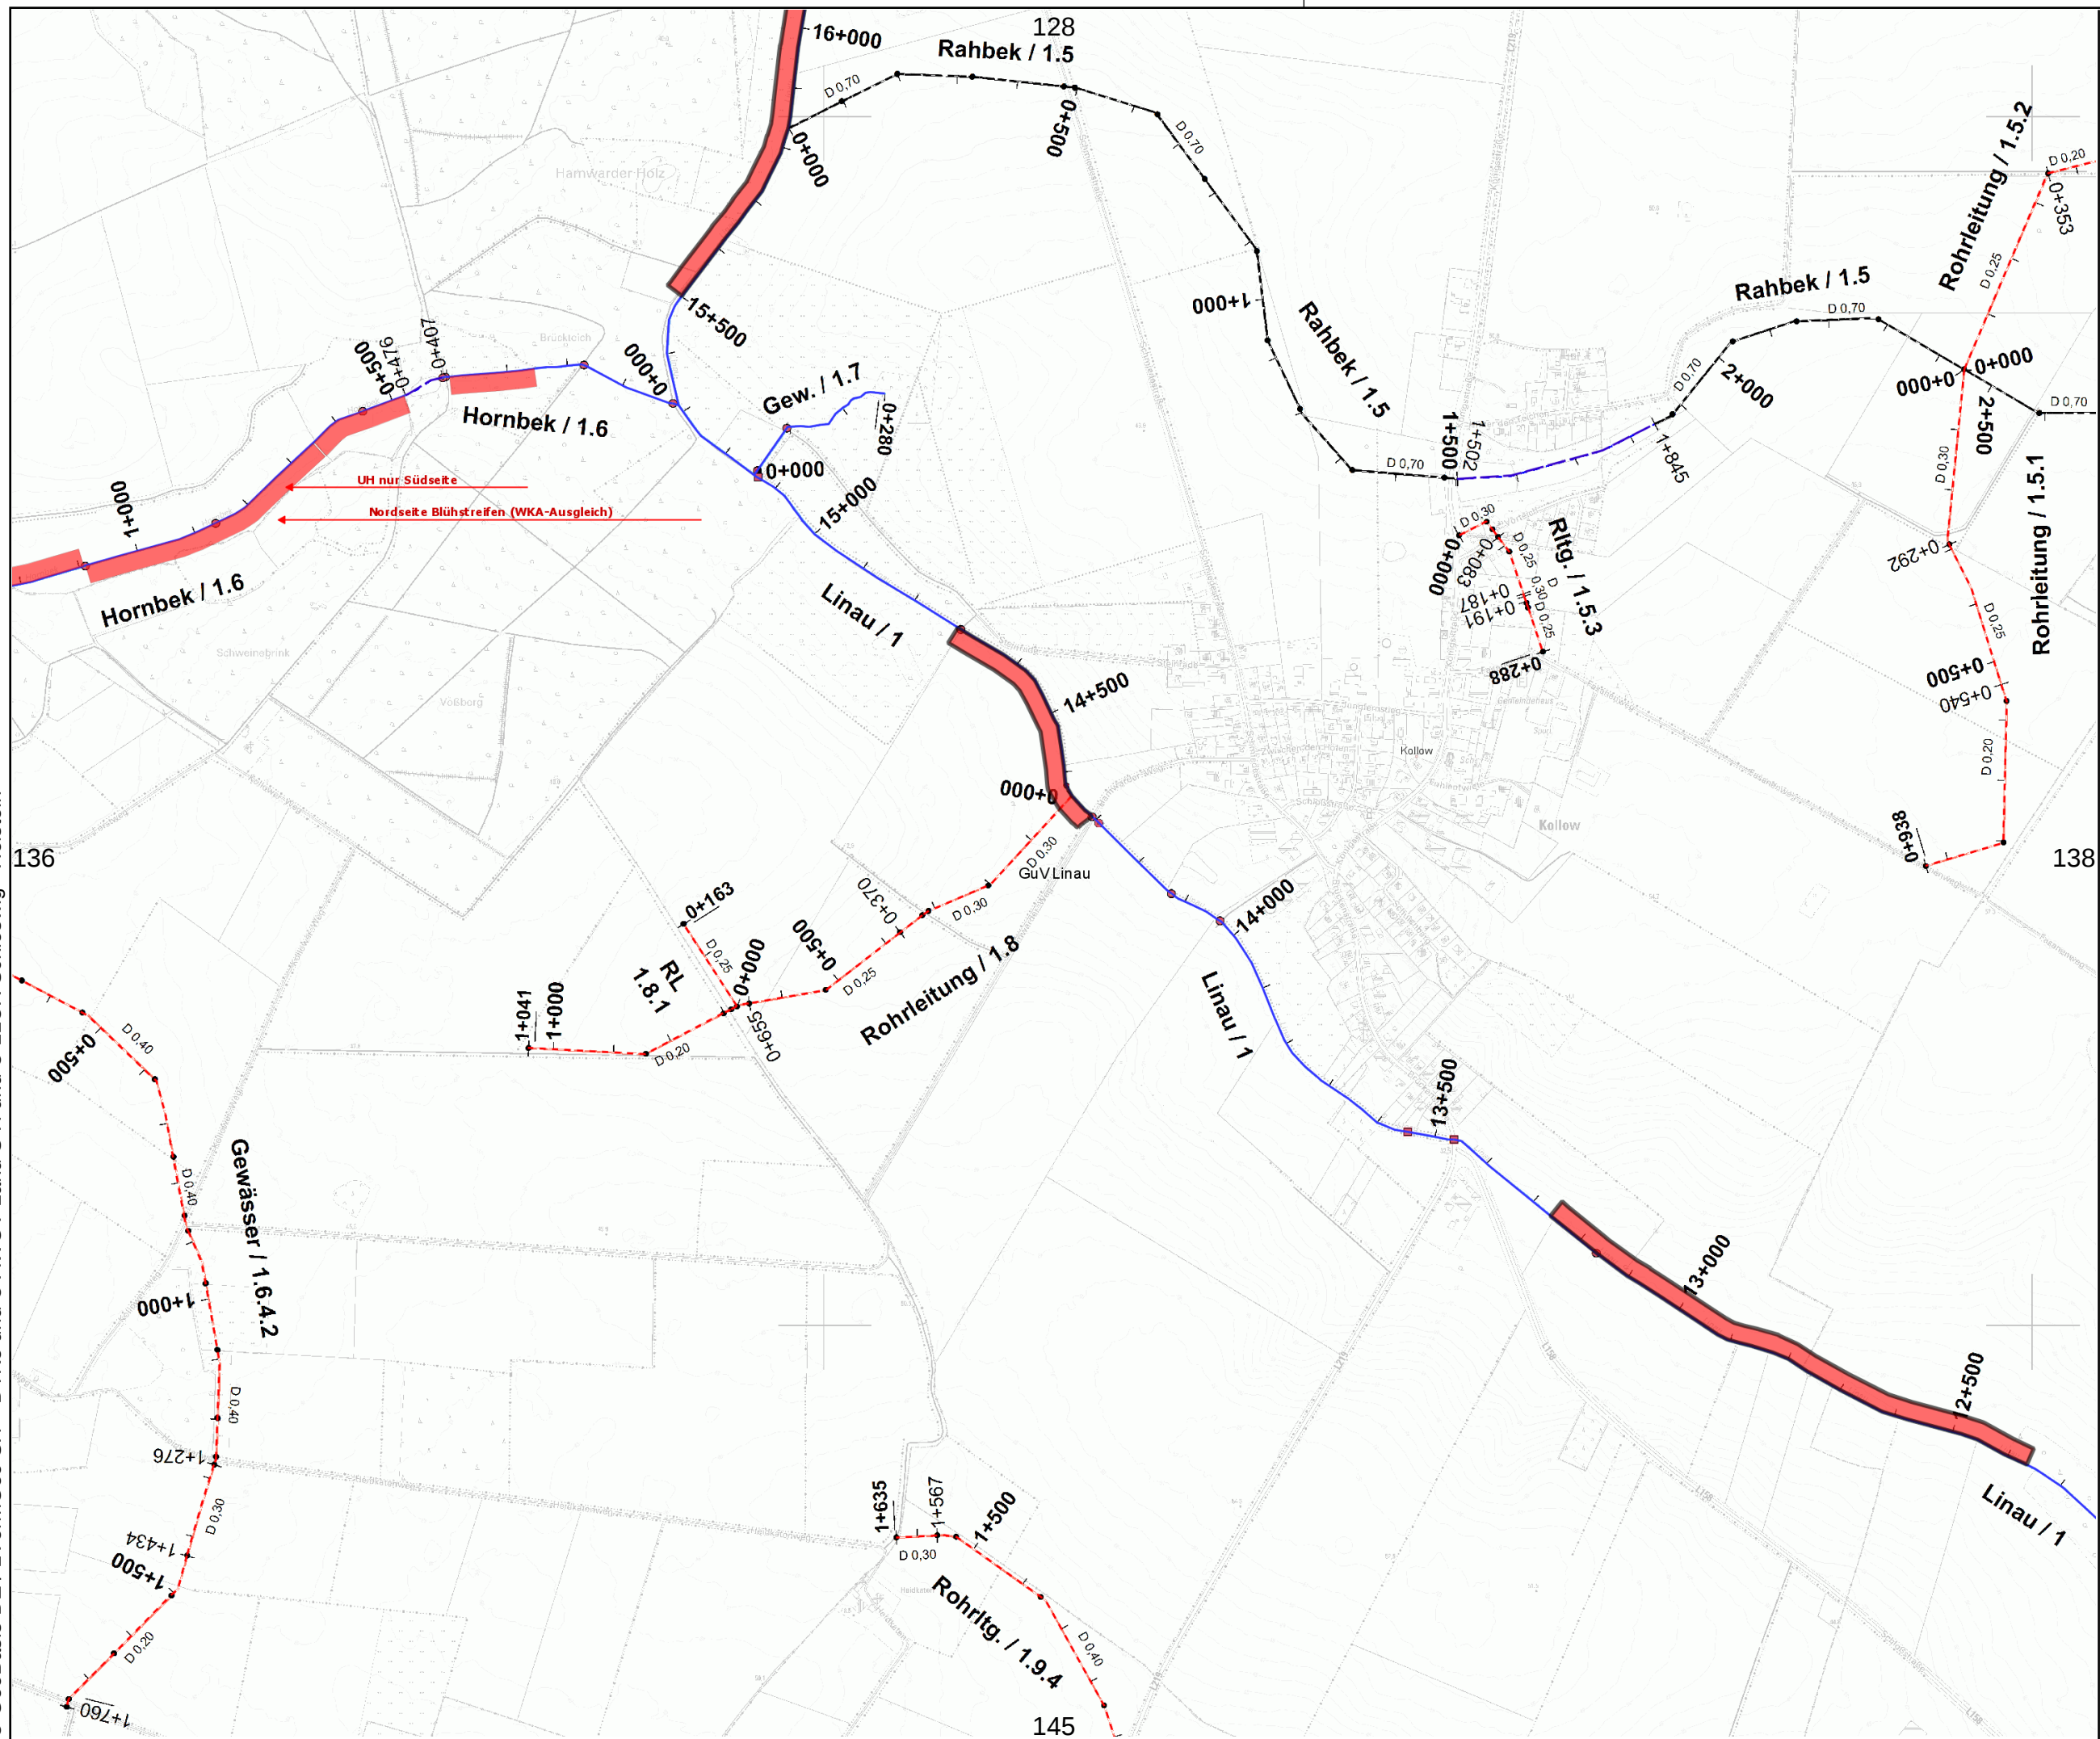

Legende:

- Gewässer mit Pflegeplan
- Intern vergeben**
 - Betriebshof
- Extern vergeben**
 - einseitig + Sohlkrautung
 - beidseitig + Sohlkrautung
 - einseitig + halbe Sohlkrautung
 - beidseitig + halbe Sohlkrautung
 - einseitig + keine Sohlkrautung
 - beidseitig + keine Sohlkrautung
 - wechselseitig
 - Sohlkrautung
 - Stromstrichmahd
 - Sohlräumung



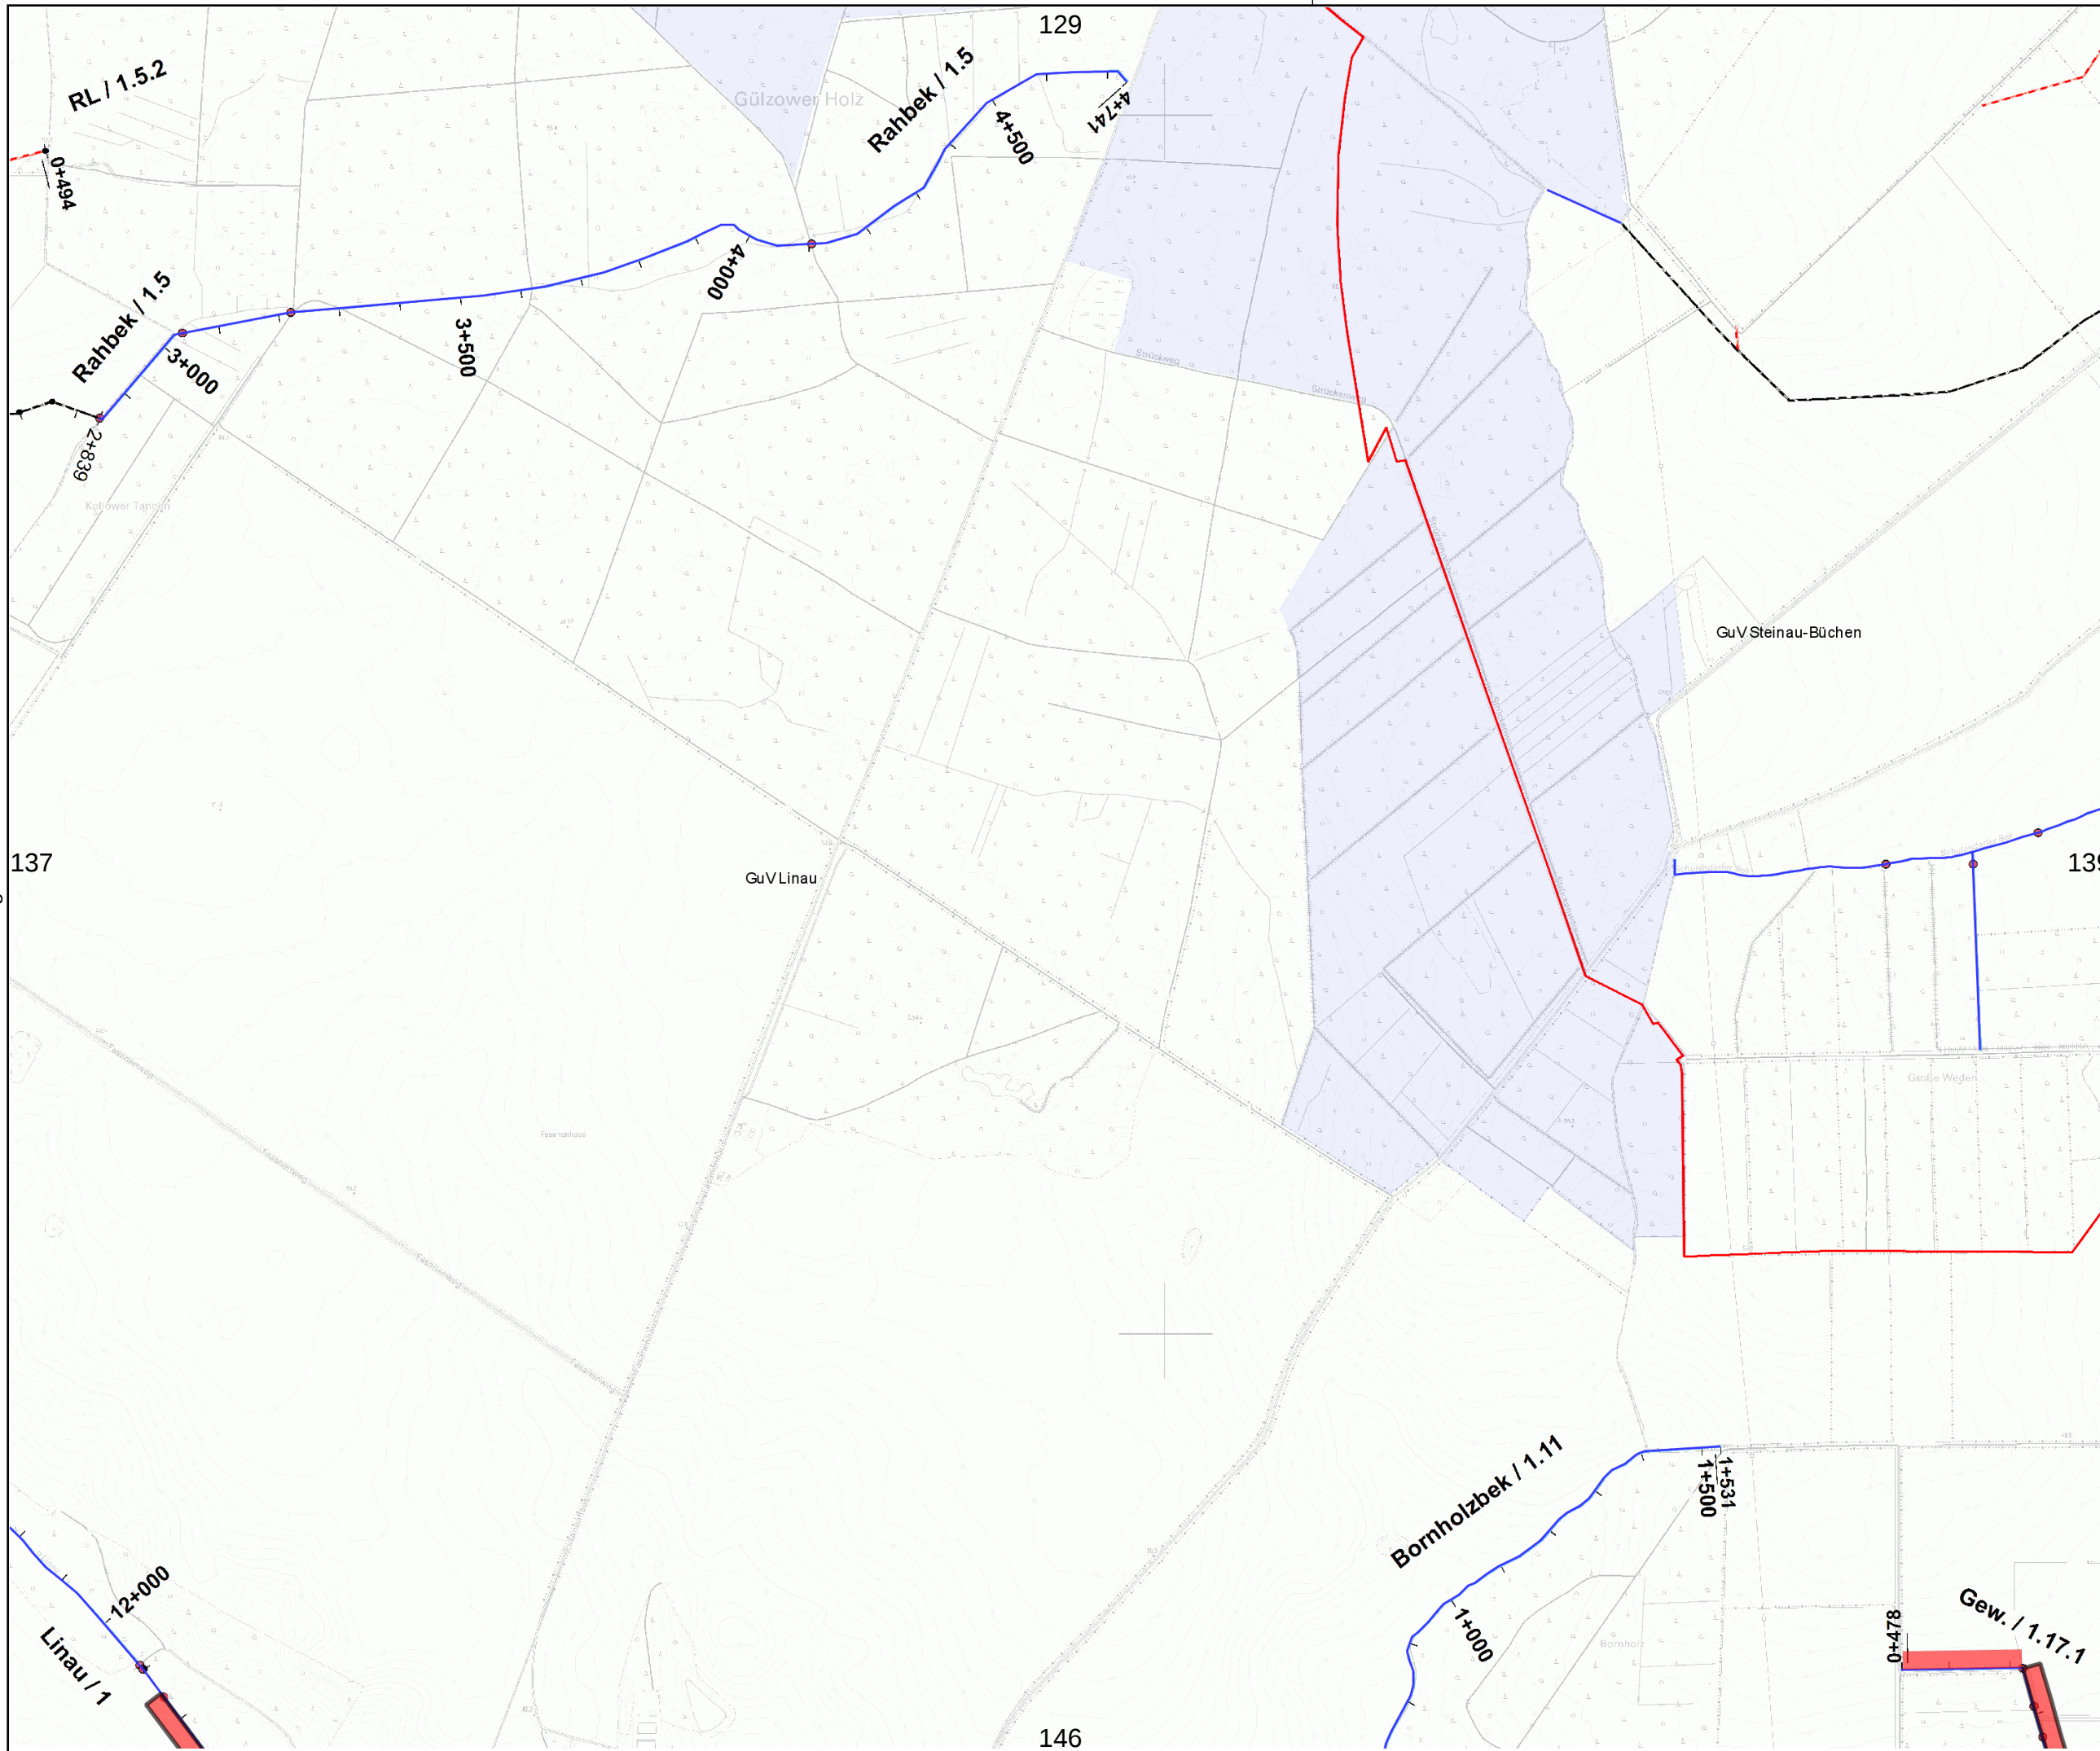

Gewässer- und
Landschaftsverband
Herzogtum Lauenburg

Verband:
GUV 02 - Linau (31000)

Unterhaltungsjahr: 2026

Kartenblatt: 138

Bemerkung:
Raster-Kartenblatt

Legende:

 Gewässer mit
Pflegeplan

Intern vergeben

 Betriebshof

Extern vergeben

 einseitig +
Sohlkräutung

 beidseitig +
Sohlkräutung

 einseitig +
halbe Sohlkräutung

 beidseitig +
halbe Sohlkräutung


 einseitig +
keine Sohlkräutung

 beidseitig +
keine Sohlkräutung

 wechselseitig


 Sohlkräutung

 Stromstrichmahd

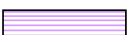 Sohlräumung

Maßstab:
1 : 10.000



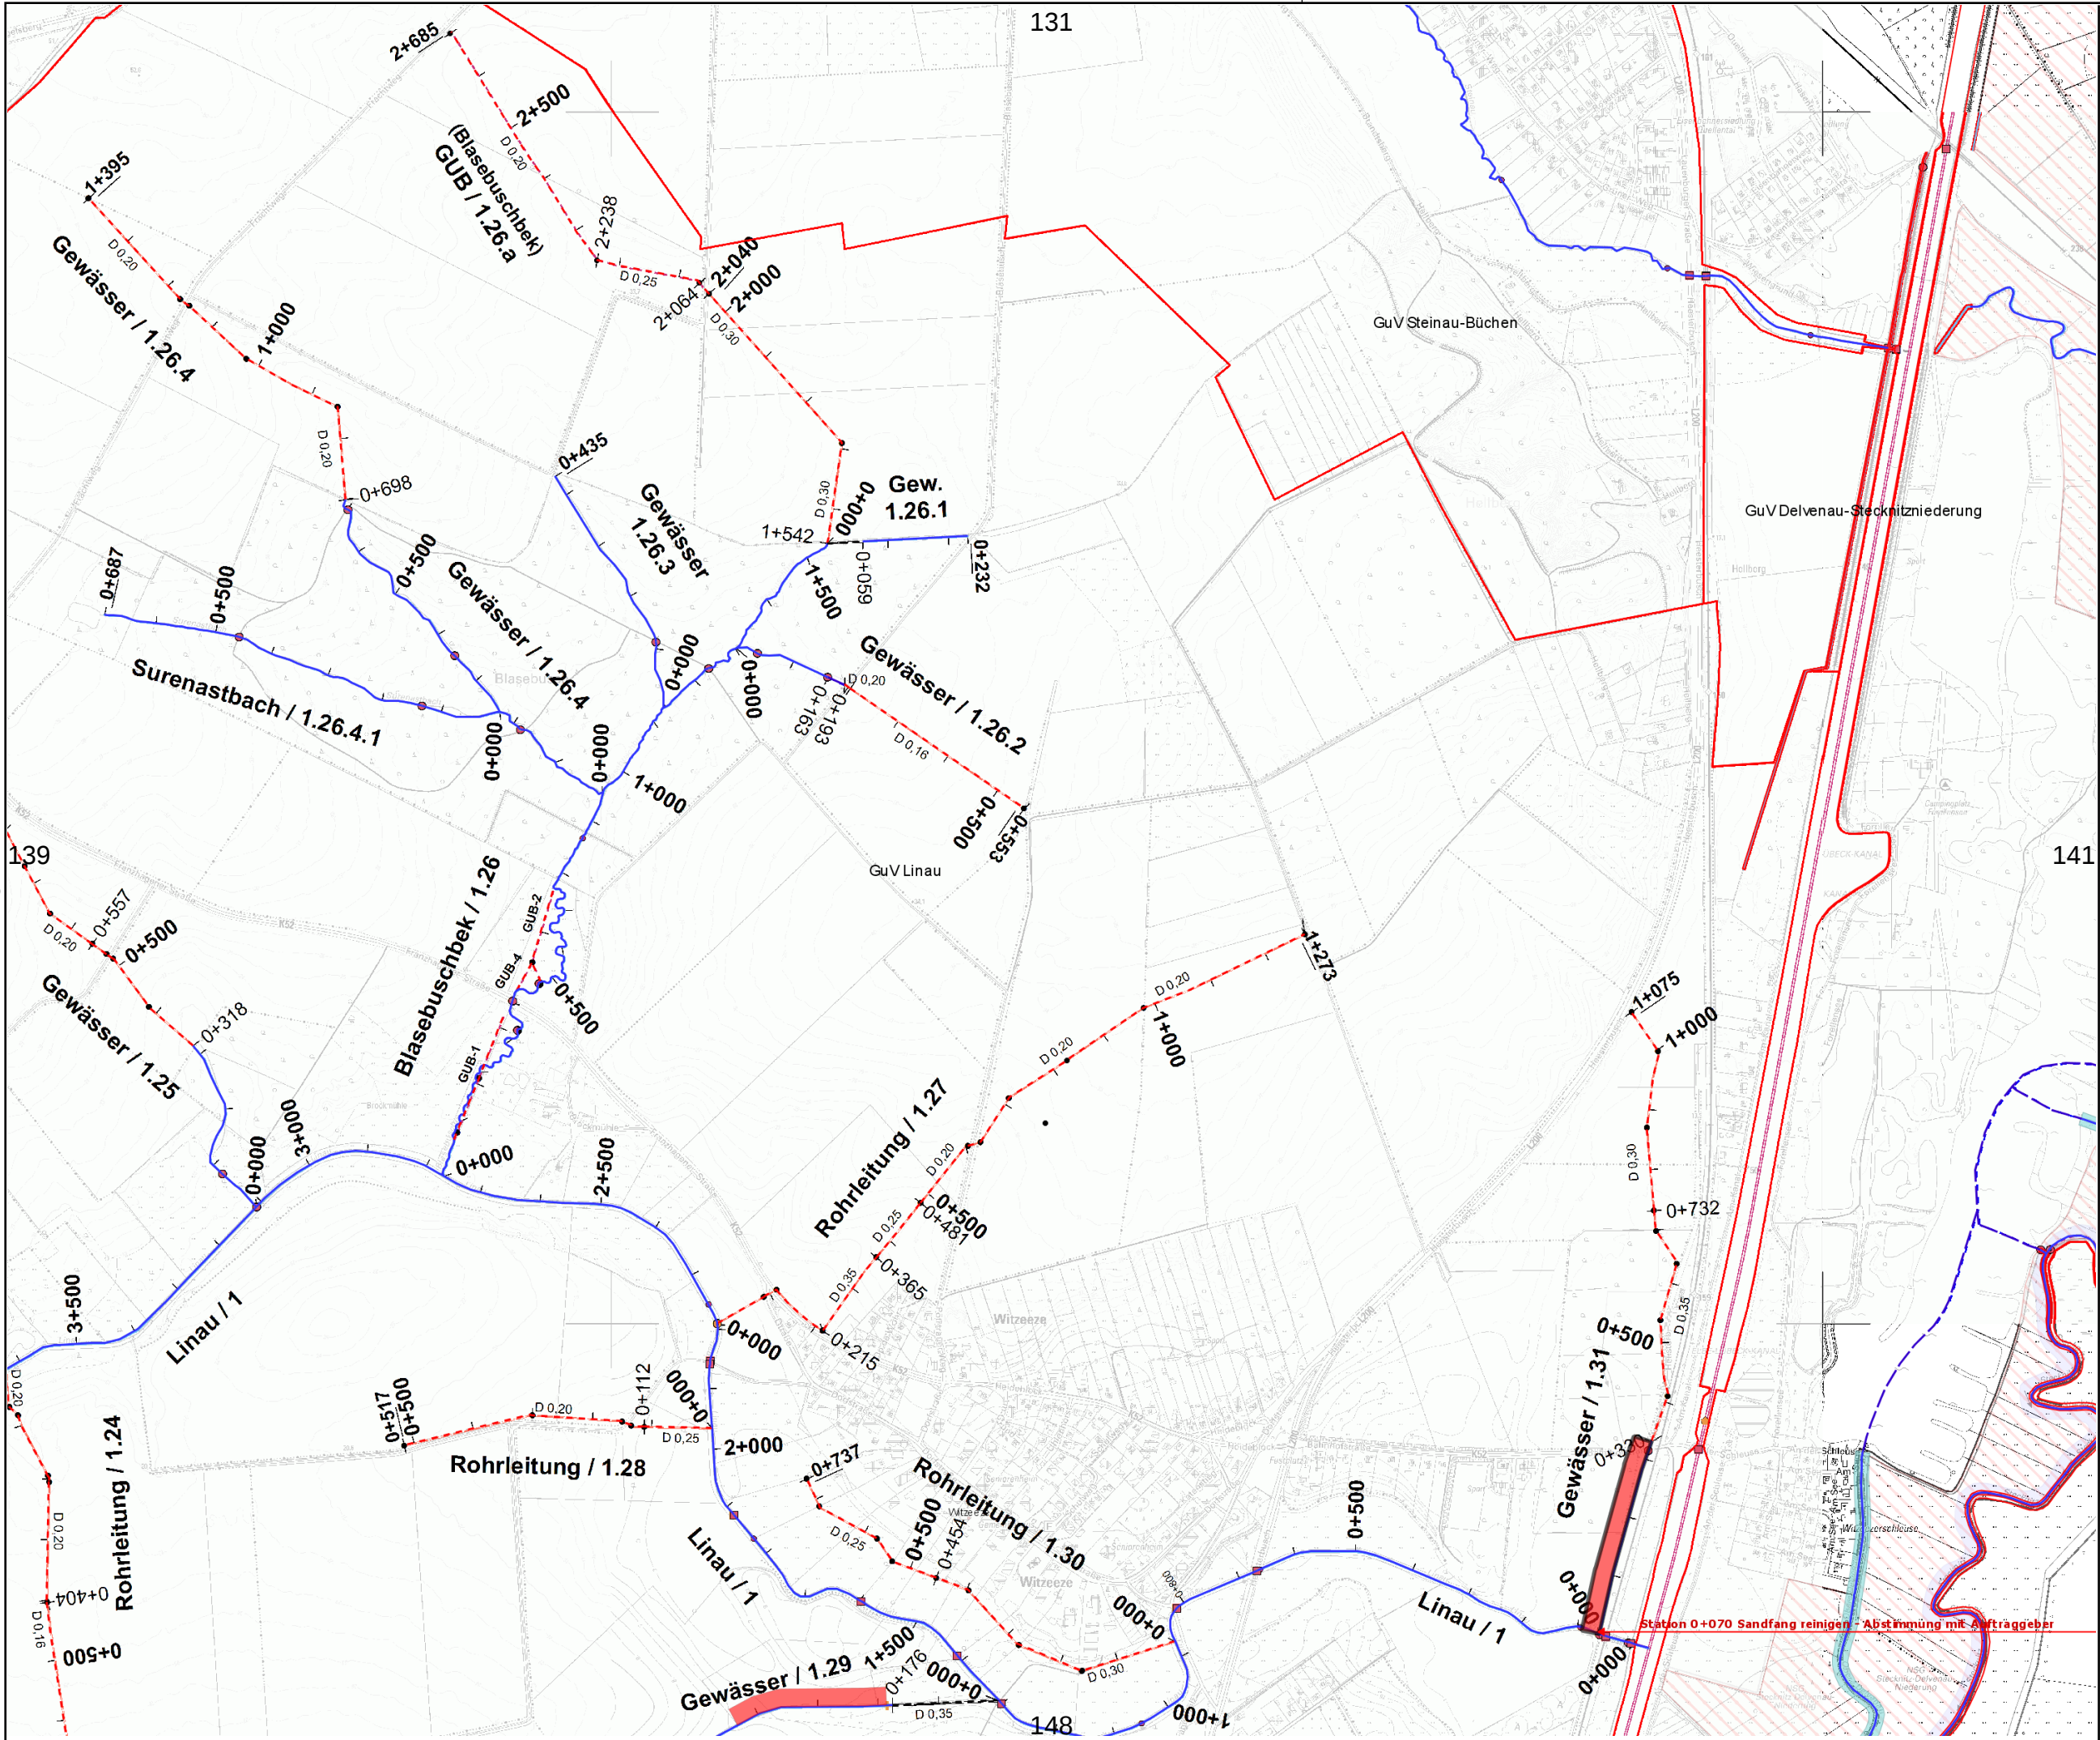

Legende:

 Gewässer mit
Pflegeplan

Intern vergeben

 Betriebshof

Extern vergeben

 einseitig +
Sohlkräutung

 beidseitig +
Sohlkräutung

 einseitig +
halbe Sohlkräutung

 beidseitig +
halbe Sohlkräutung


 einseitig +
keine Sohlkräutung


 beidseitig +
keine Sohlkräutung


 wechselseitig

 Sohlkräutung

 Stromstrichmahd

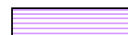 Sohlräumung

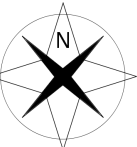

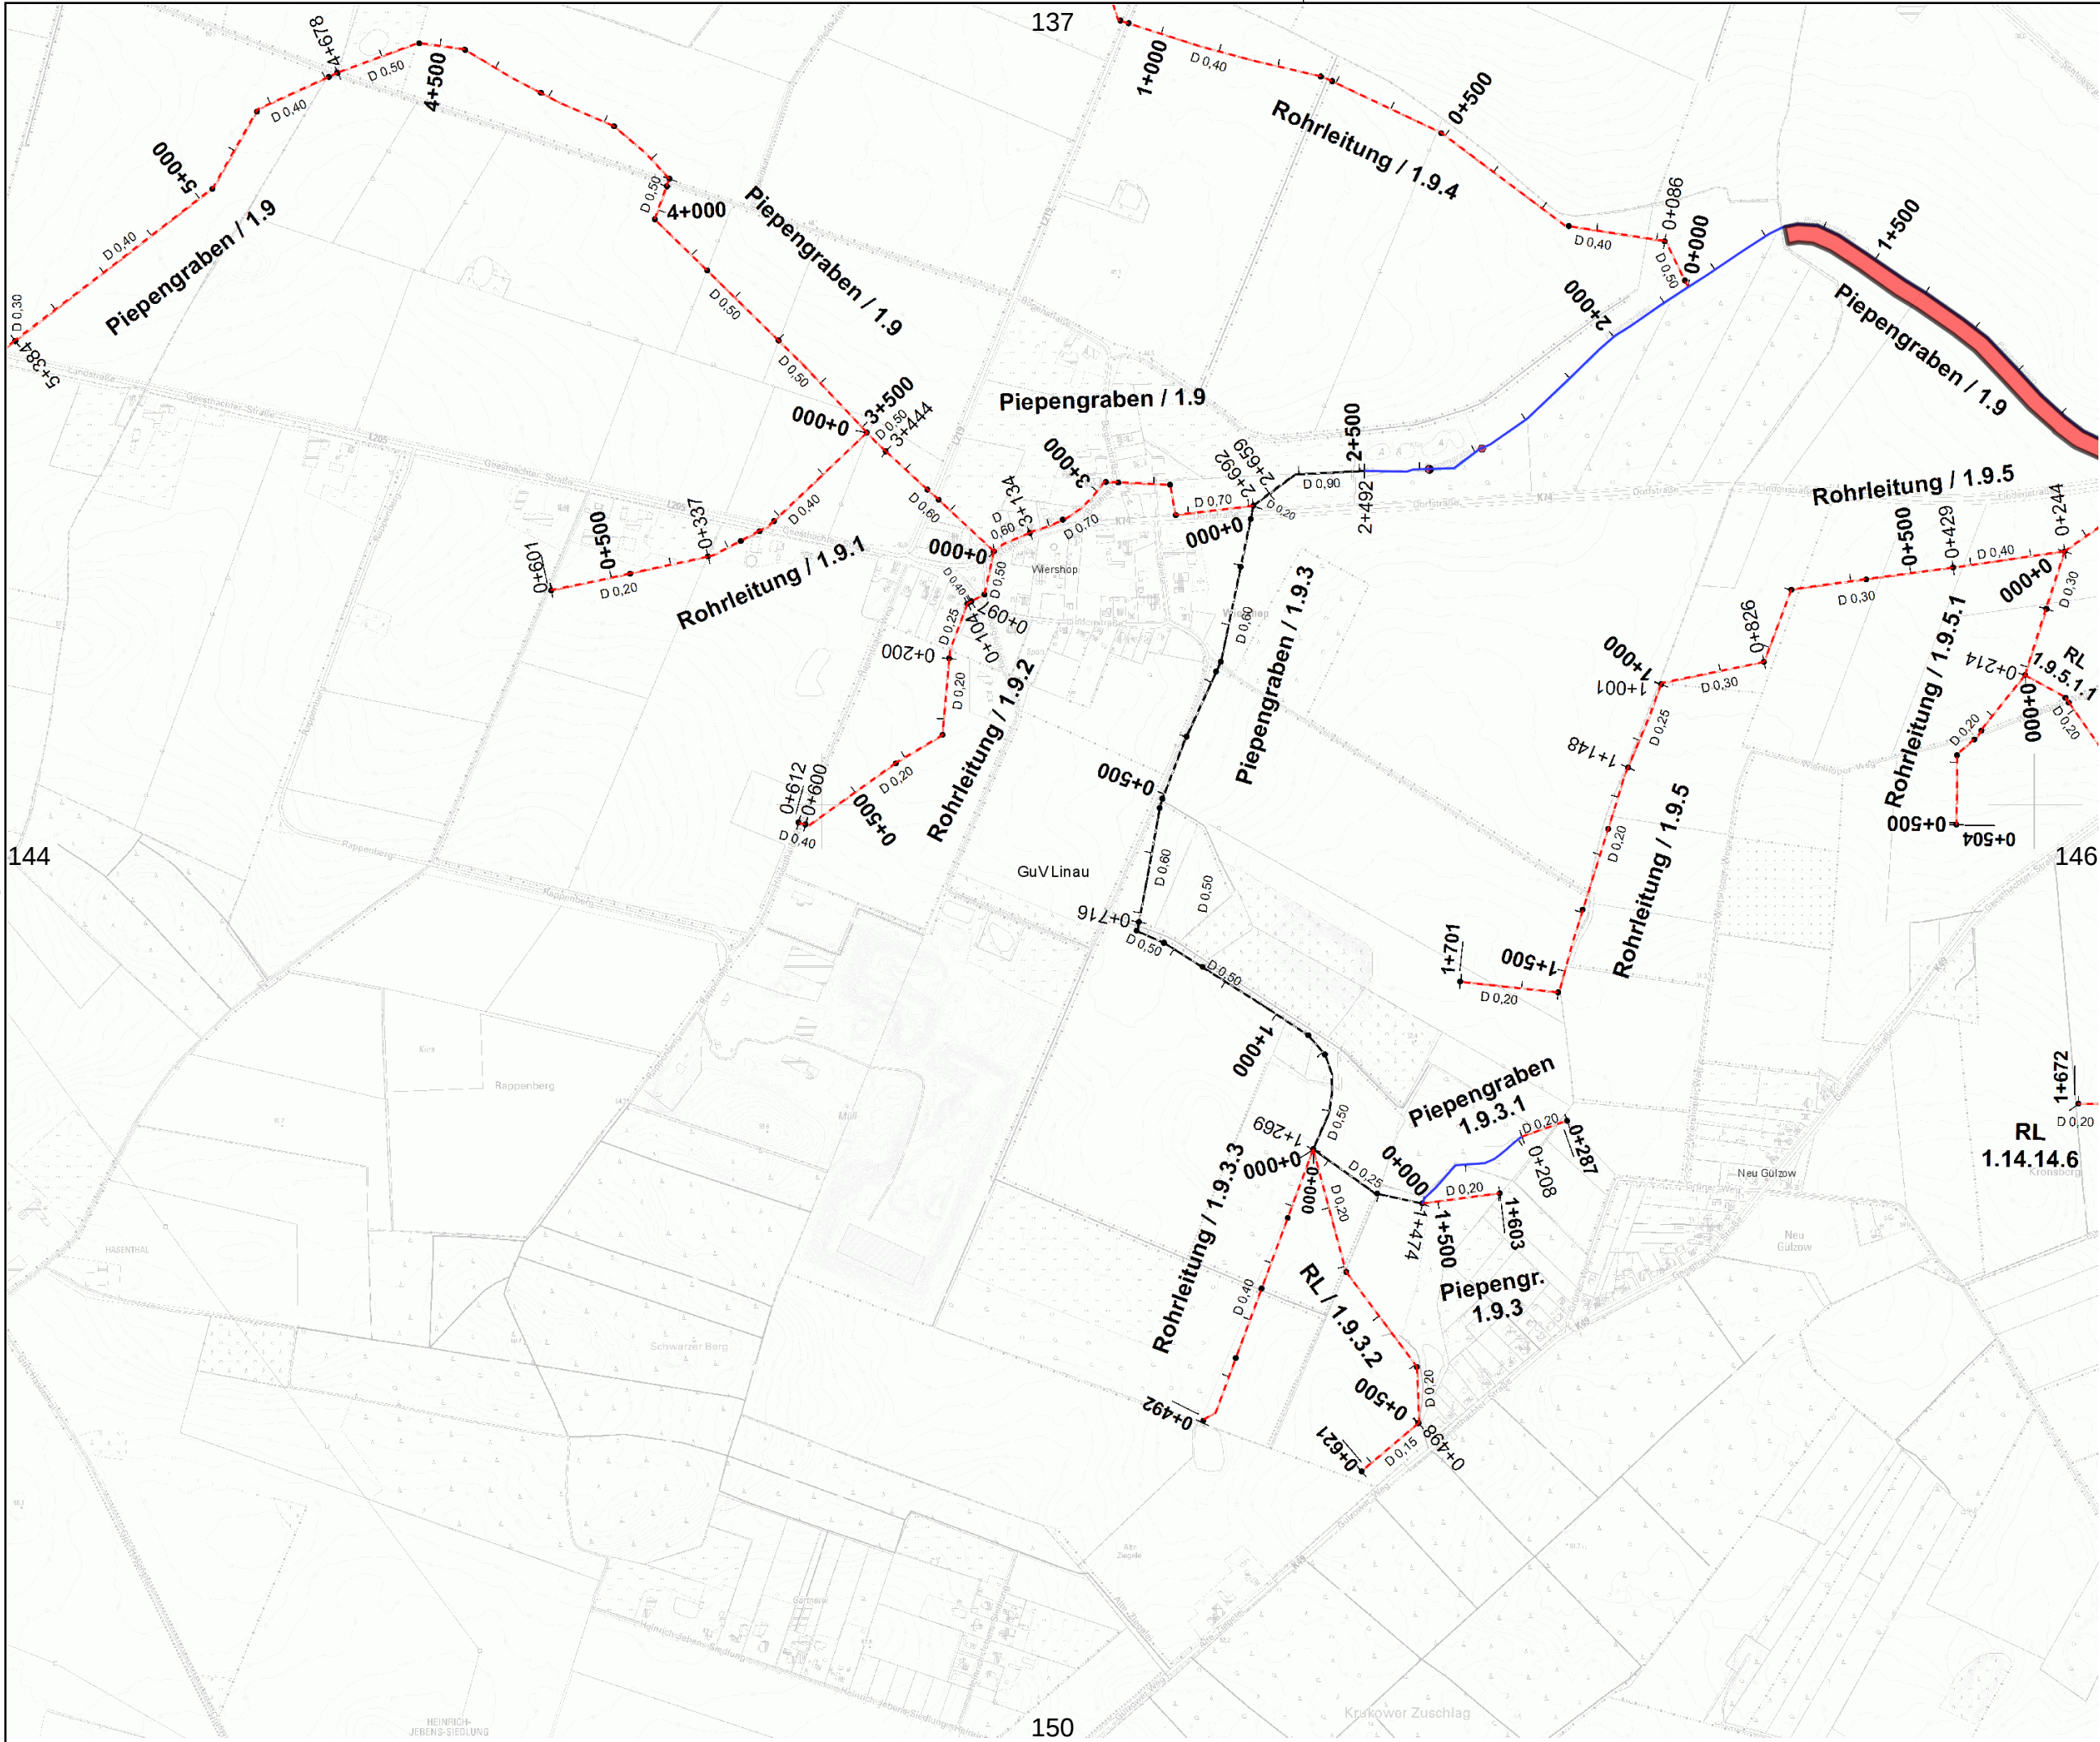


- Legende:**
- Gewässer mit Pflegeplan
 - Intern vergeben
 - Betriebshof
 - Extern vergeben
 - einseitig + Sohlkrautung
 - beidseitig + Sohlkrautung
 - einseitig + halbe Sohlkrautung
 - beidseitig + halbe Sohlkrautung
 - einseitig + keine Sohlkrautung
 - beidseitig + keine Sohlkrautung
 - wechselseitig
 - Sohlkrautung
 - Stromstrichmahd
 - Sohlräumung







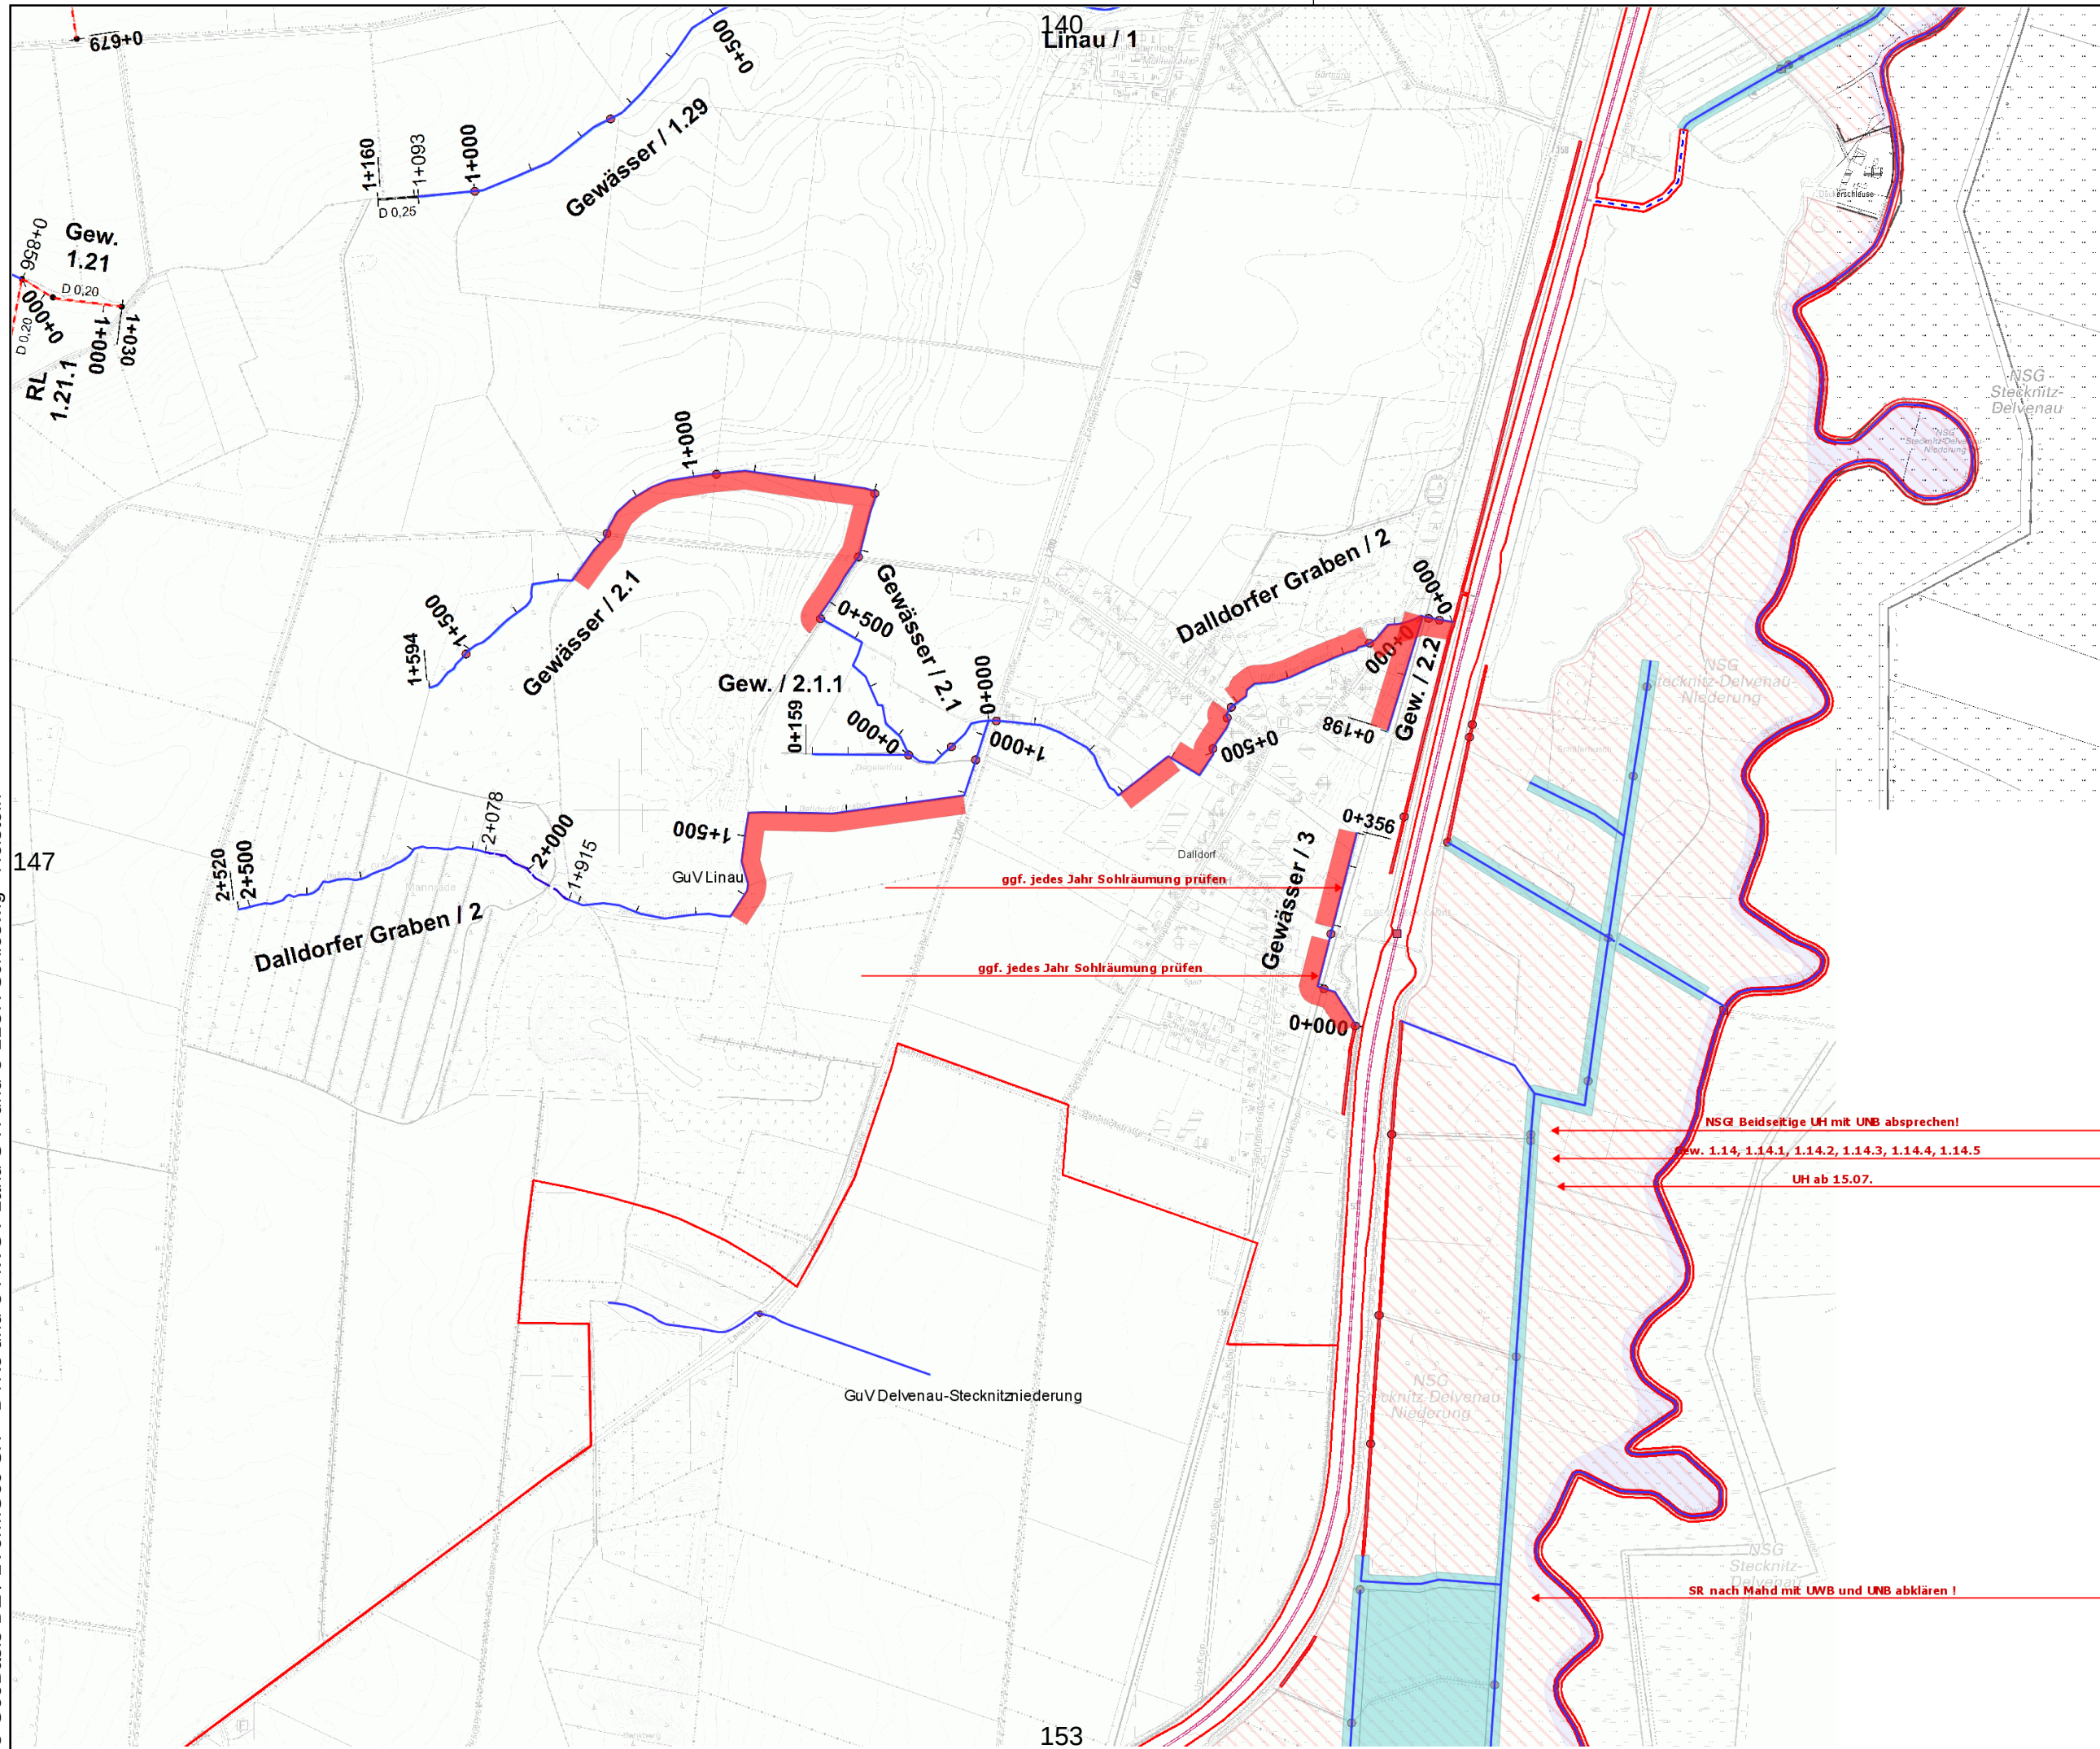

Legende:

Gewässer mit
Pflegeplan


Intern vergeben

Betriebshof

Extern vergeben

- einseitig +
Sohlkräutung
- beidseitig +
Sohlkräutung
- einseitig +
halbe Sohlkräutung
- beidseitig +
halbe Sohlkräutung
- einseitig +
keine Sohlkräutung
- beidseitig +
keine Sohlkräutung
- wechselseitig
- Sohlkräutung
- Stromstrichmahd
- Sohlräumung



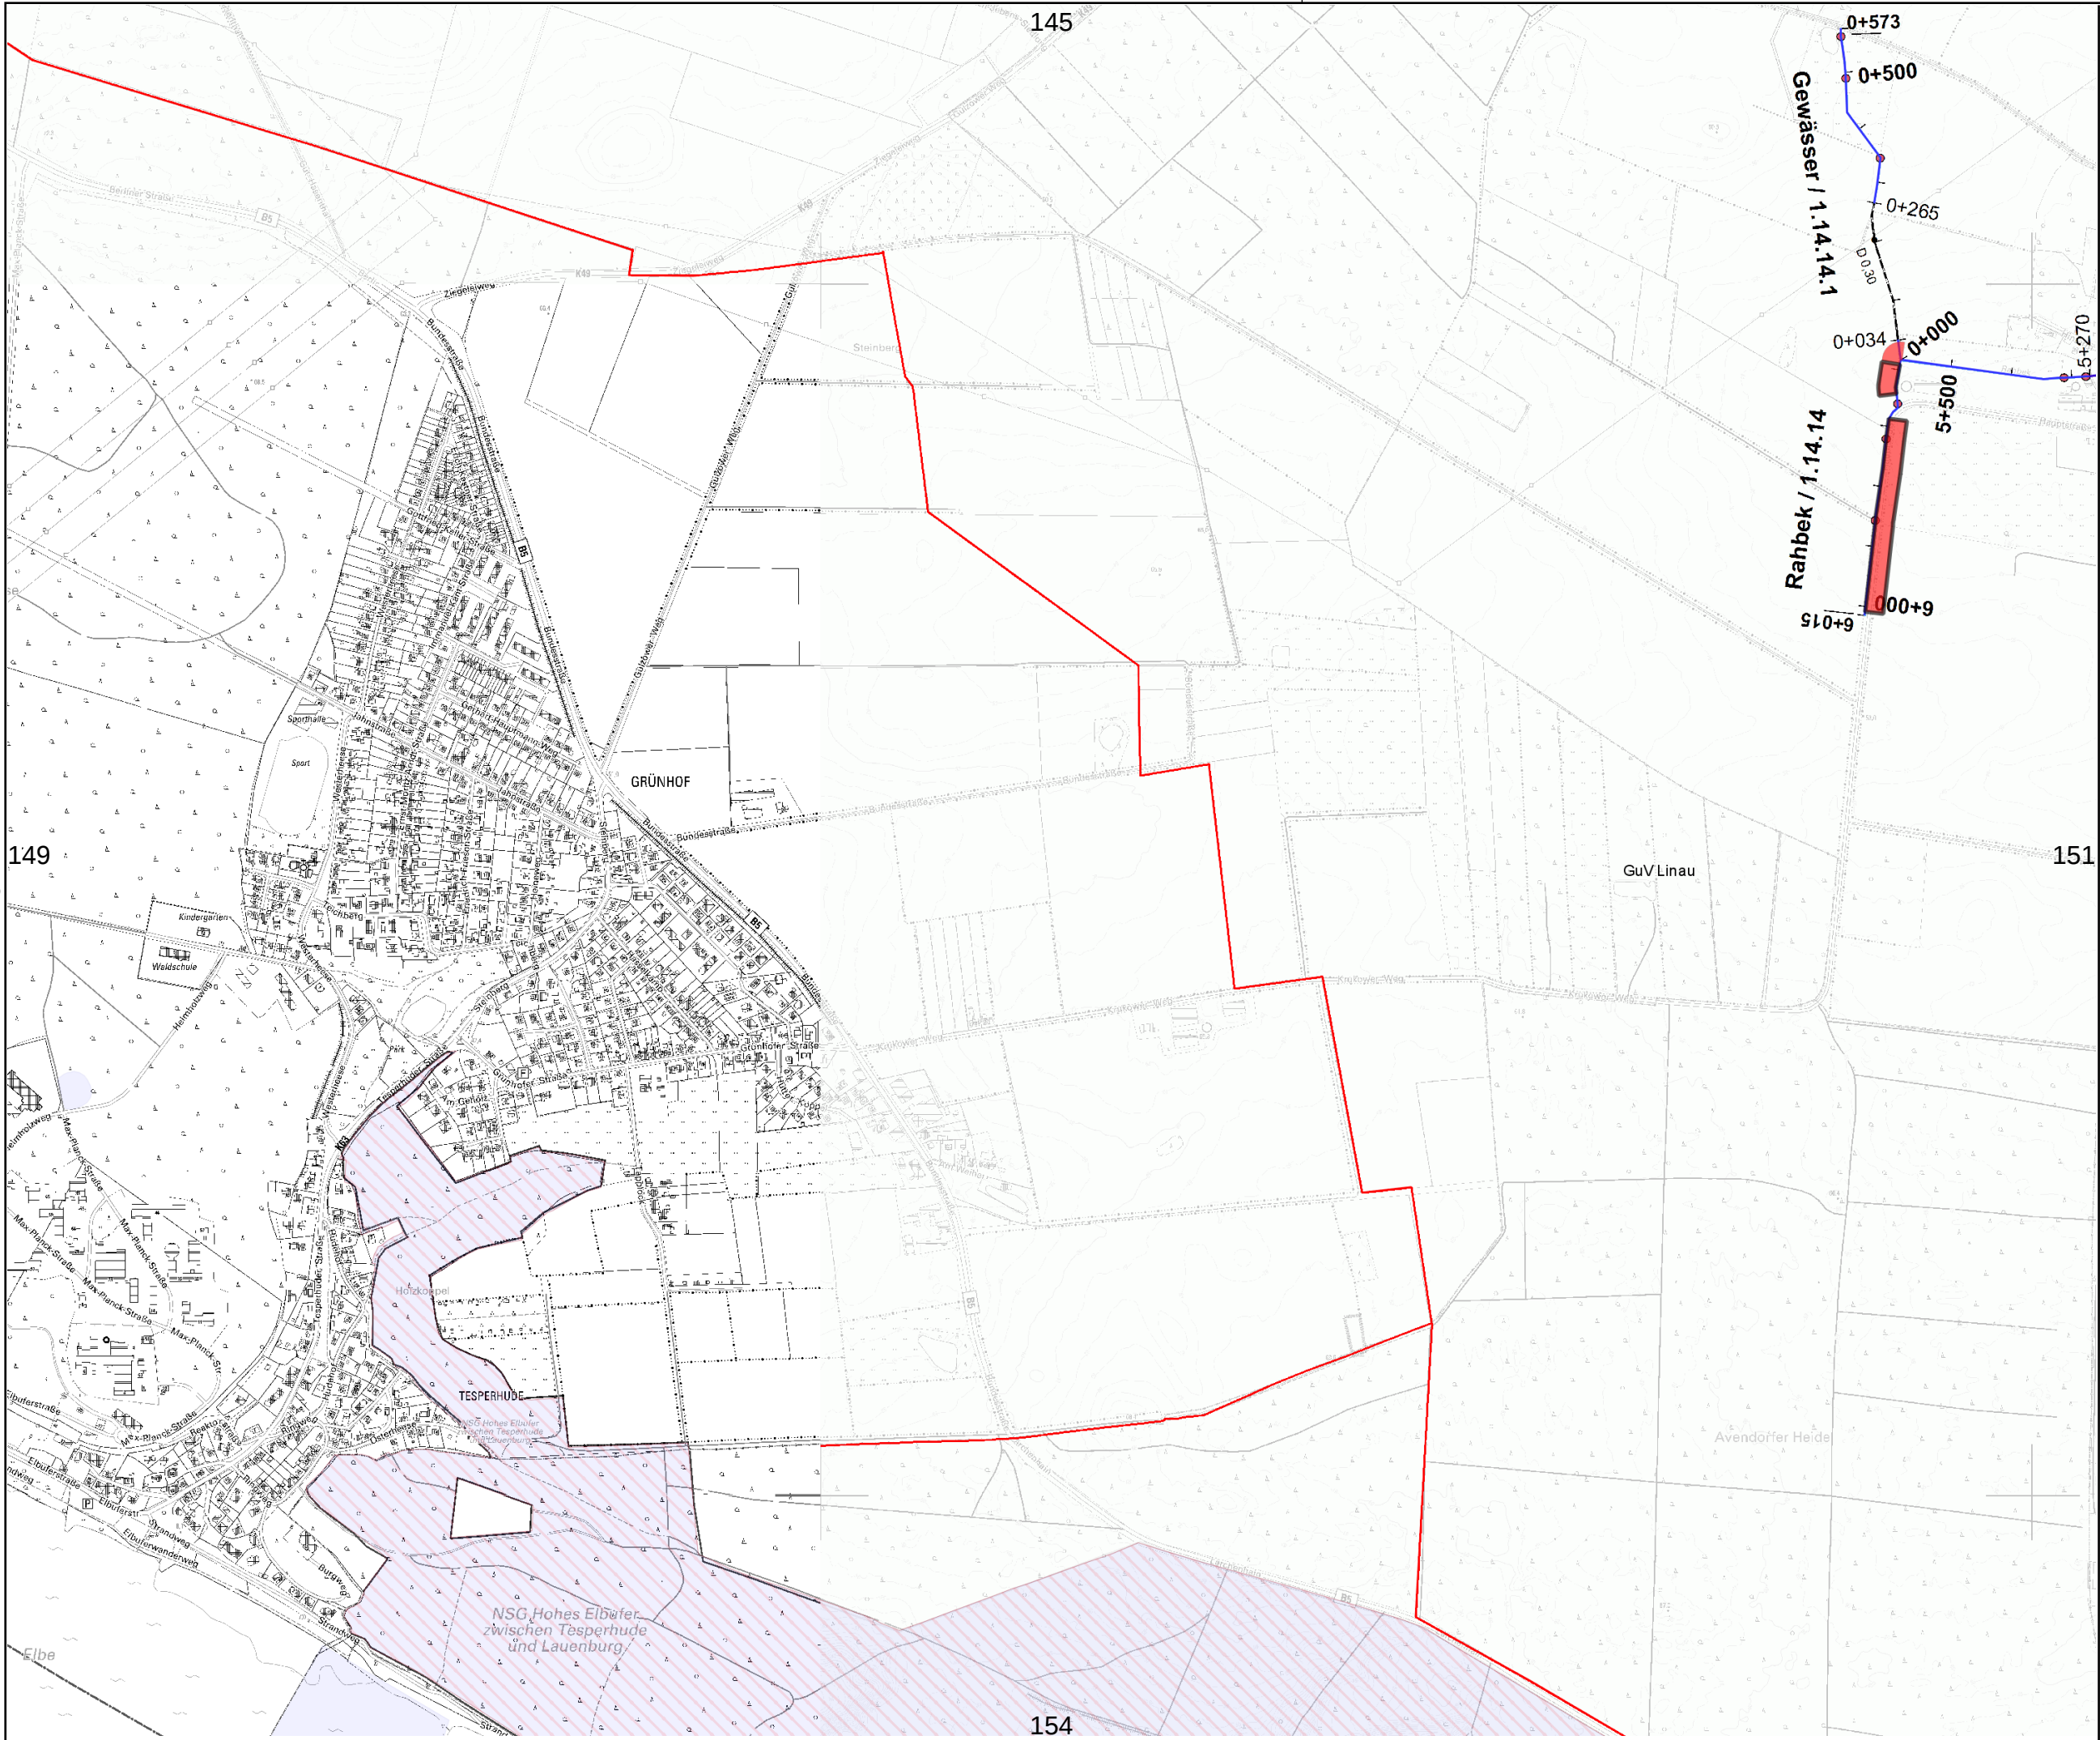

Gewässer- und
Landschaftsverband
Herzogtum Lauenburg

Verband:
GUV 02 - Linau (31000)


Unterhaltungsjahr: 2026


Kartenblatt: 150

Bemerkung:
Raster-Kartenblatt

- Legende:**
- Gewässer mit Pflegeplan
 - Intern vergeben**
 - Betriebshof
 - Extern vergeben**
 - einseitig + Sohlkrautung
 - beidseitig + Sohlkrautung
 - einseitig + halbe Sohlkrautung
 - beidseitig + halbe Sohlkrautung
 - einseitig + keine Sohlkrautung
 - beidseitig + keine Sohlkrautung
 - wechselseitig
 - Sohlkrautung
 - Stromstrichmahd
 - Sohlräumung

Maßstab:
1 : 10.000

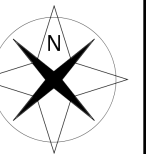

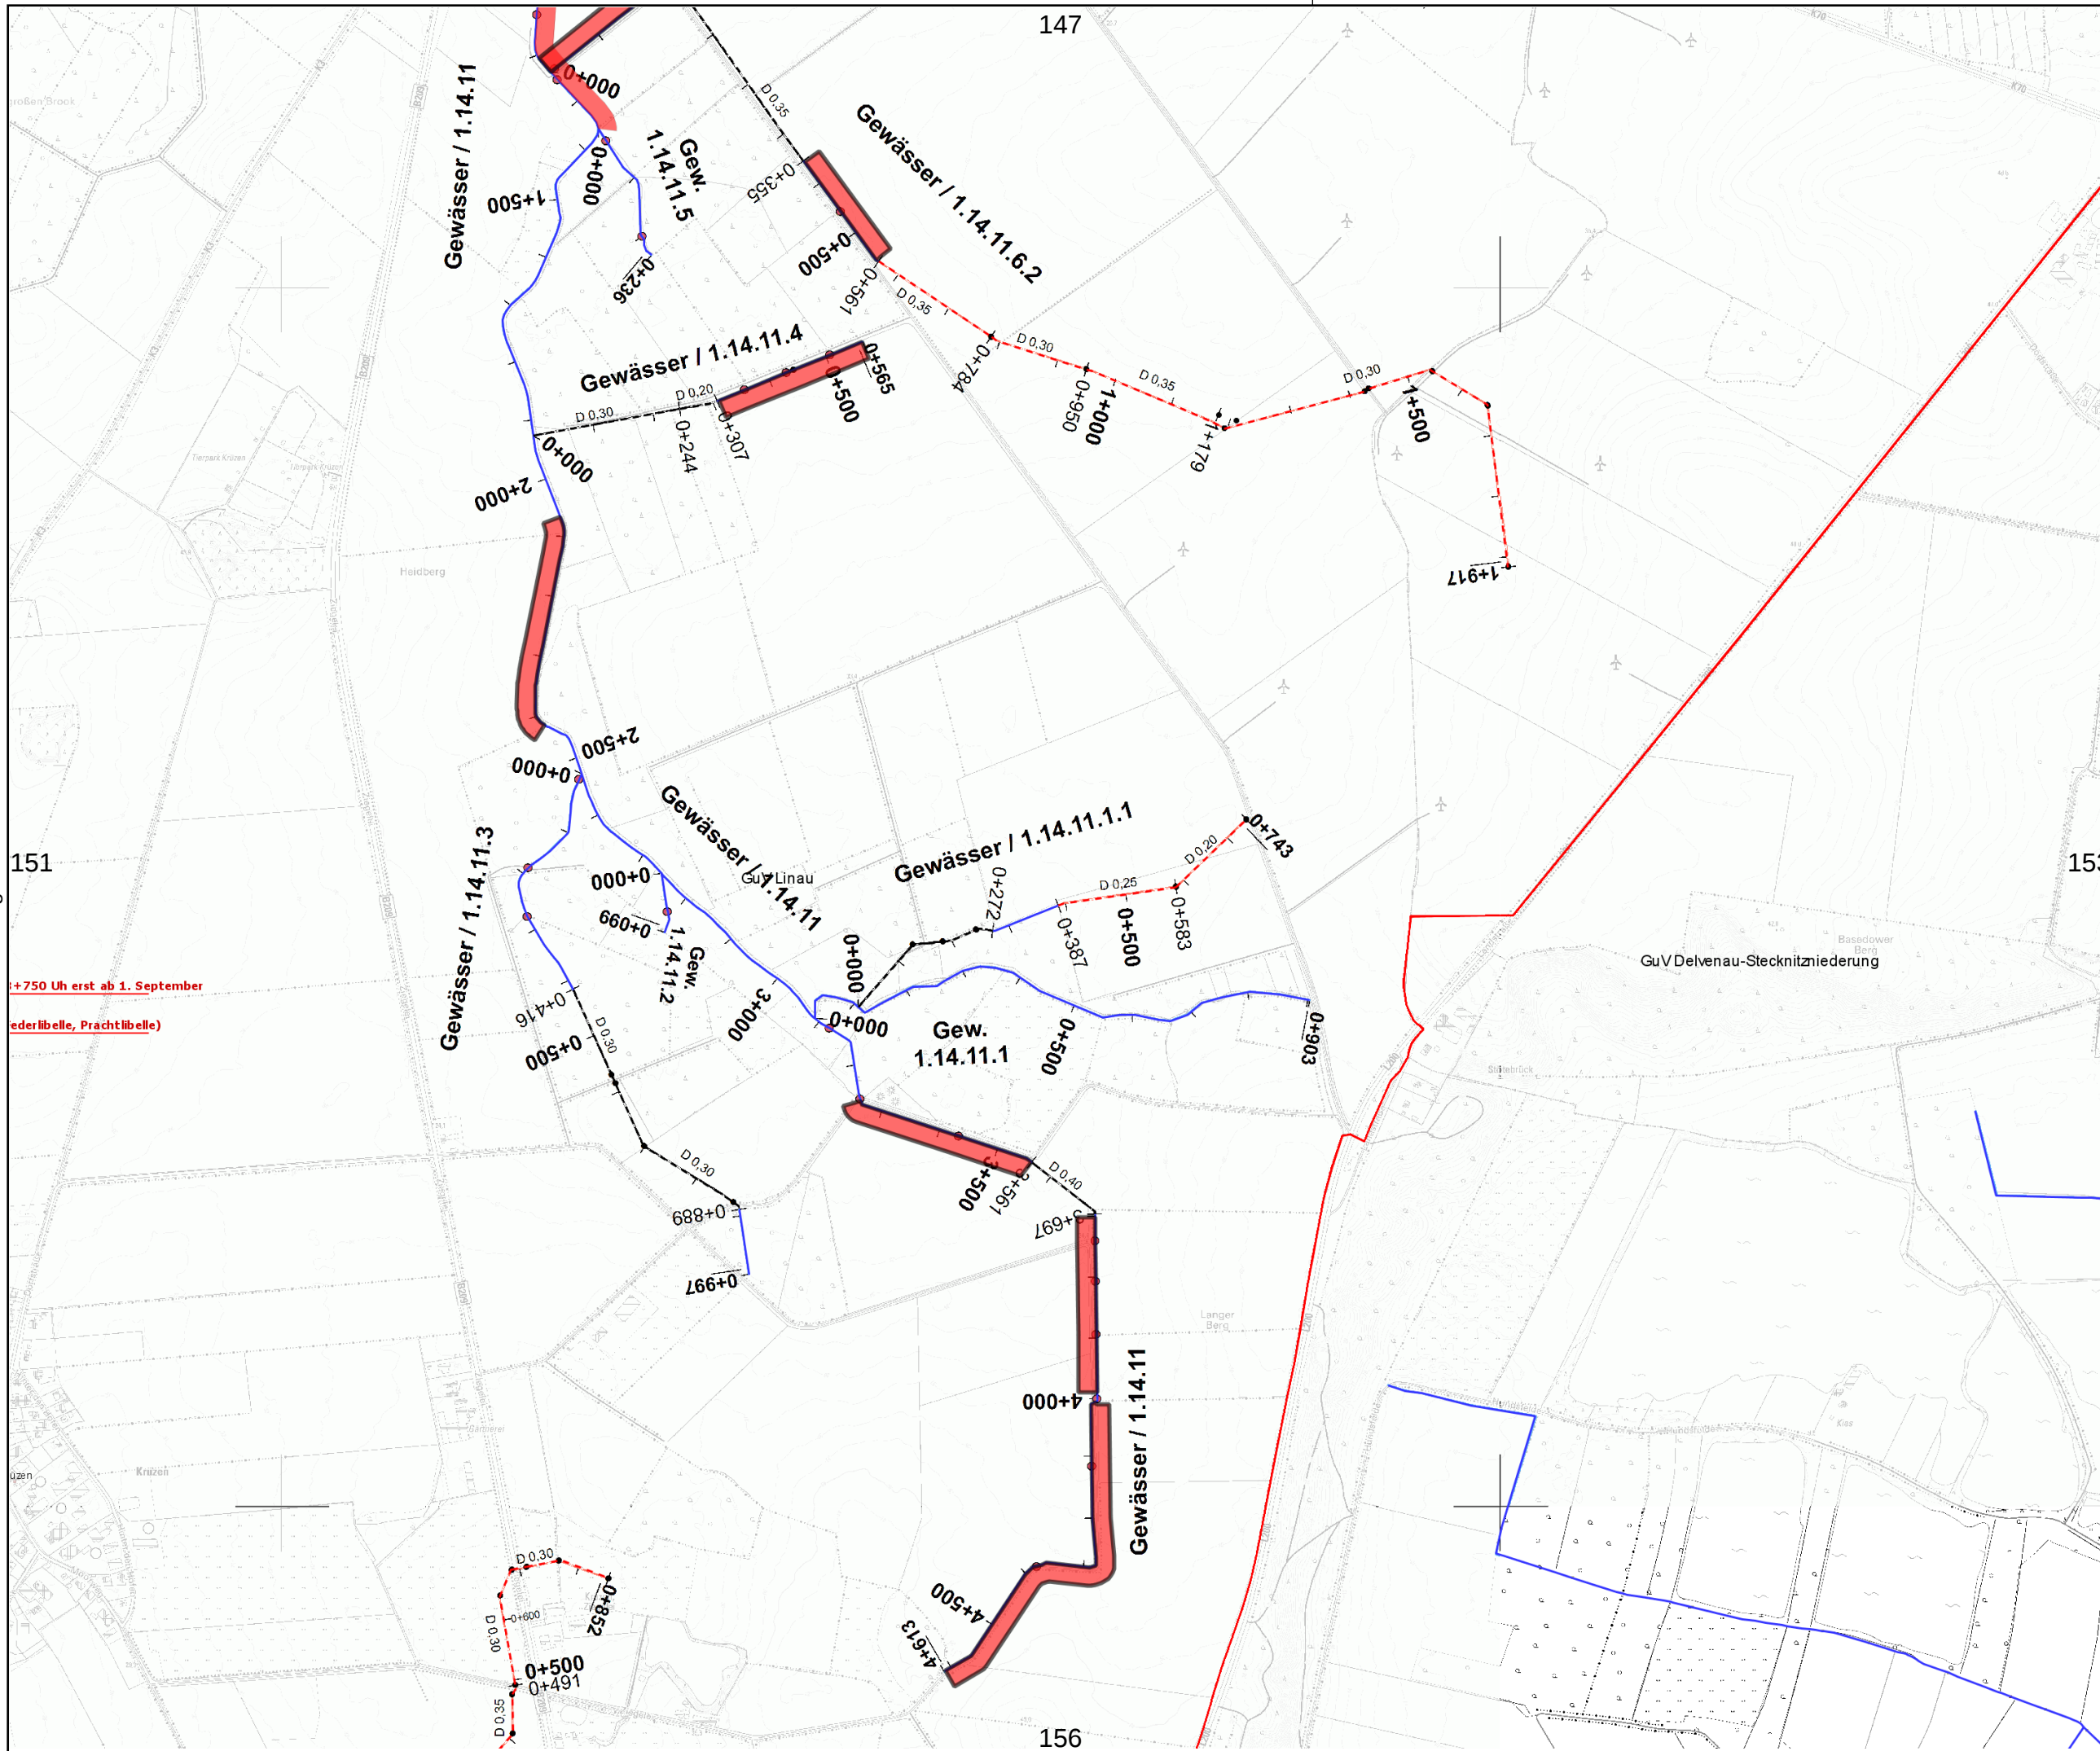

Gewässer- und
Landschaftsverband
Herzogtum Lauenburg

Verband:
GUV 02 - Linau (31000)

Unterhaltungsjahr: 2026

Kartenblatt: 152

Bemerkung:
Raster-Kartenblatt

Legende:

Gewässer mit
Pflegeplan

Intern vergeben


Betriebshof

Extern vergeben

- einseitig +
Sohlkräutung
- beidseitig +
Sohlkräutung
- einseitig +
halbe Sohlkräutung
- beidseitig +
halbe Sohlkräutung
- einseitig +
keine Sohlkräutung
- beidseitig +
keine Sohlkräutung
- wechselseitig
- Sohlkräutung
- Stromstrichmahd
- Sohlräumung

Maßstab:
1 : 10.000



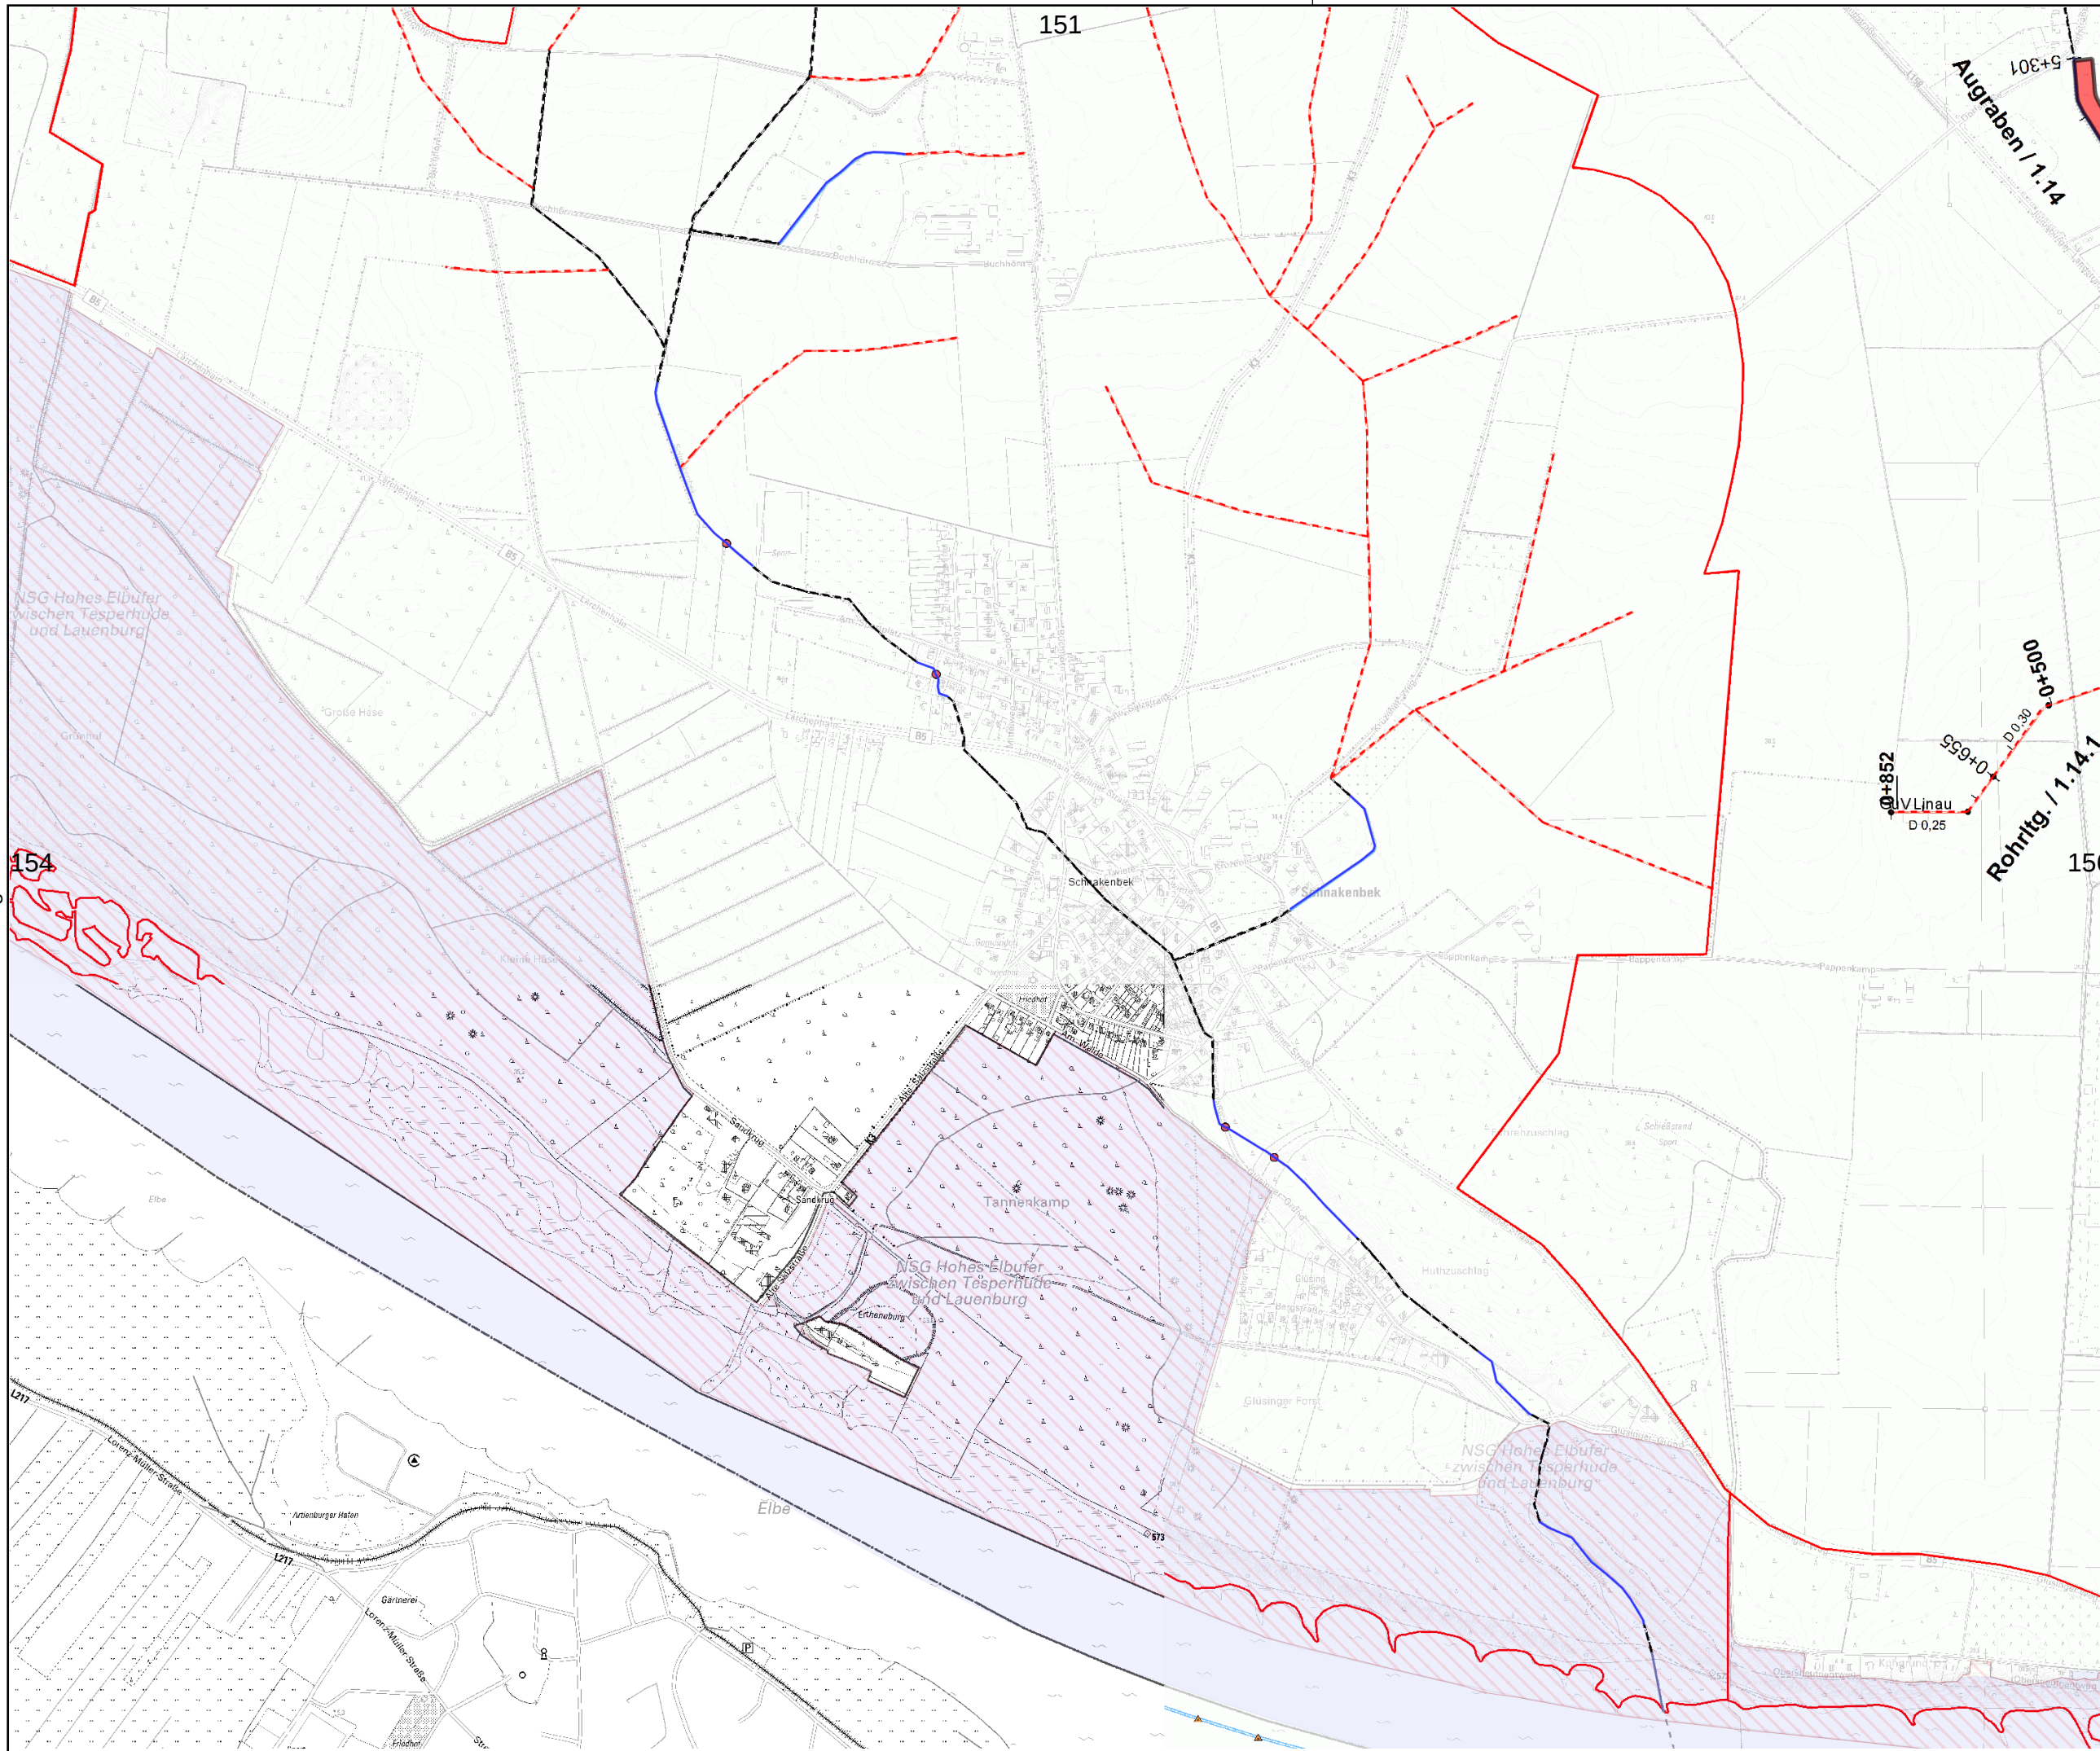

Gewässer- und
Landschaftsverband
Herzogtum Lauenburg

Verband:
GUV 02 - Linau (31000)

Unterhaltungsjahr: 2026

Kartenblatt: 155

Bemerkung:

Raster-Kartenblatt

Legende:

 Gewässer mit
Pflegeplan

Intern vergeben

 Betriebshof

Extern vergeben

 einseitig +
Sohlkräutung

 beidseitig +
Sohlkräutung

 einseitig +
halbe Sohlkräutung

 beidseitig +
halbe Sohlkräutung

 einseitig +
keine Sohlkräutung

 beidseitig +
keine Sohlkräutung

 wechselseitig


 Sohlkräutung

 Stromstrichmahd

 Sohlräumung

Maßstab:
1 : 10.000



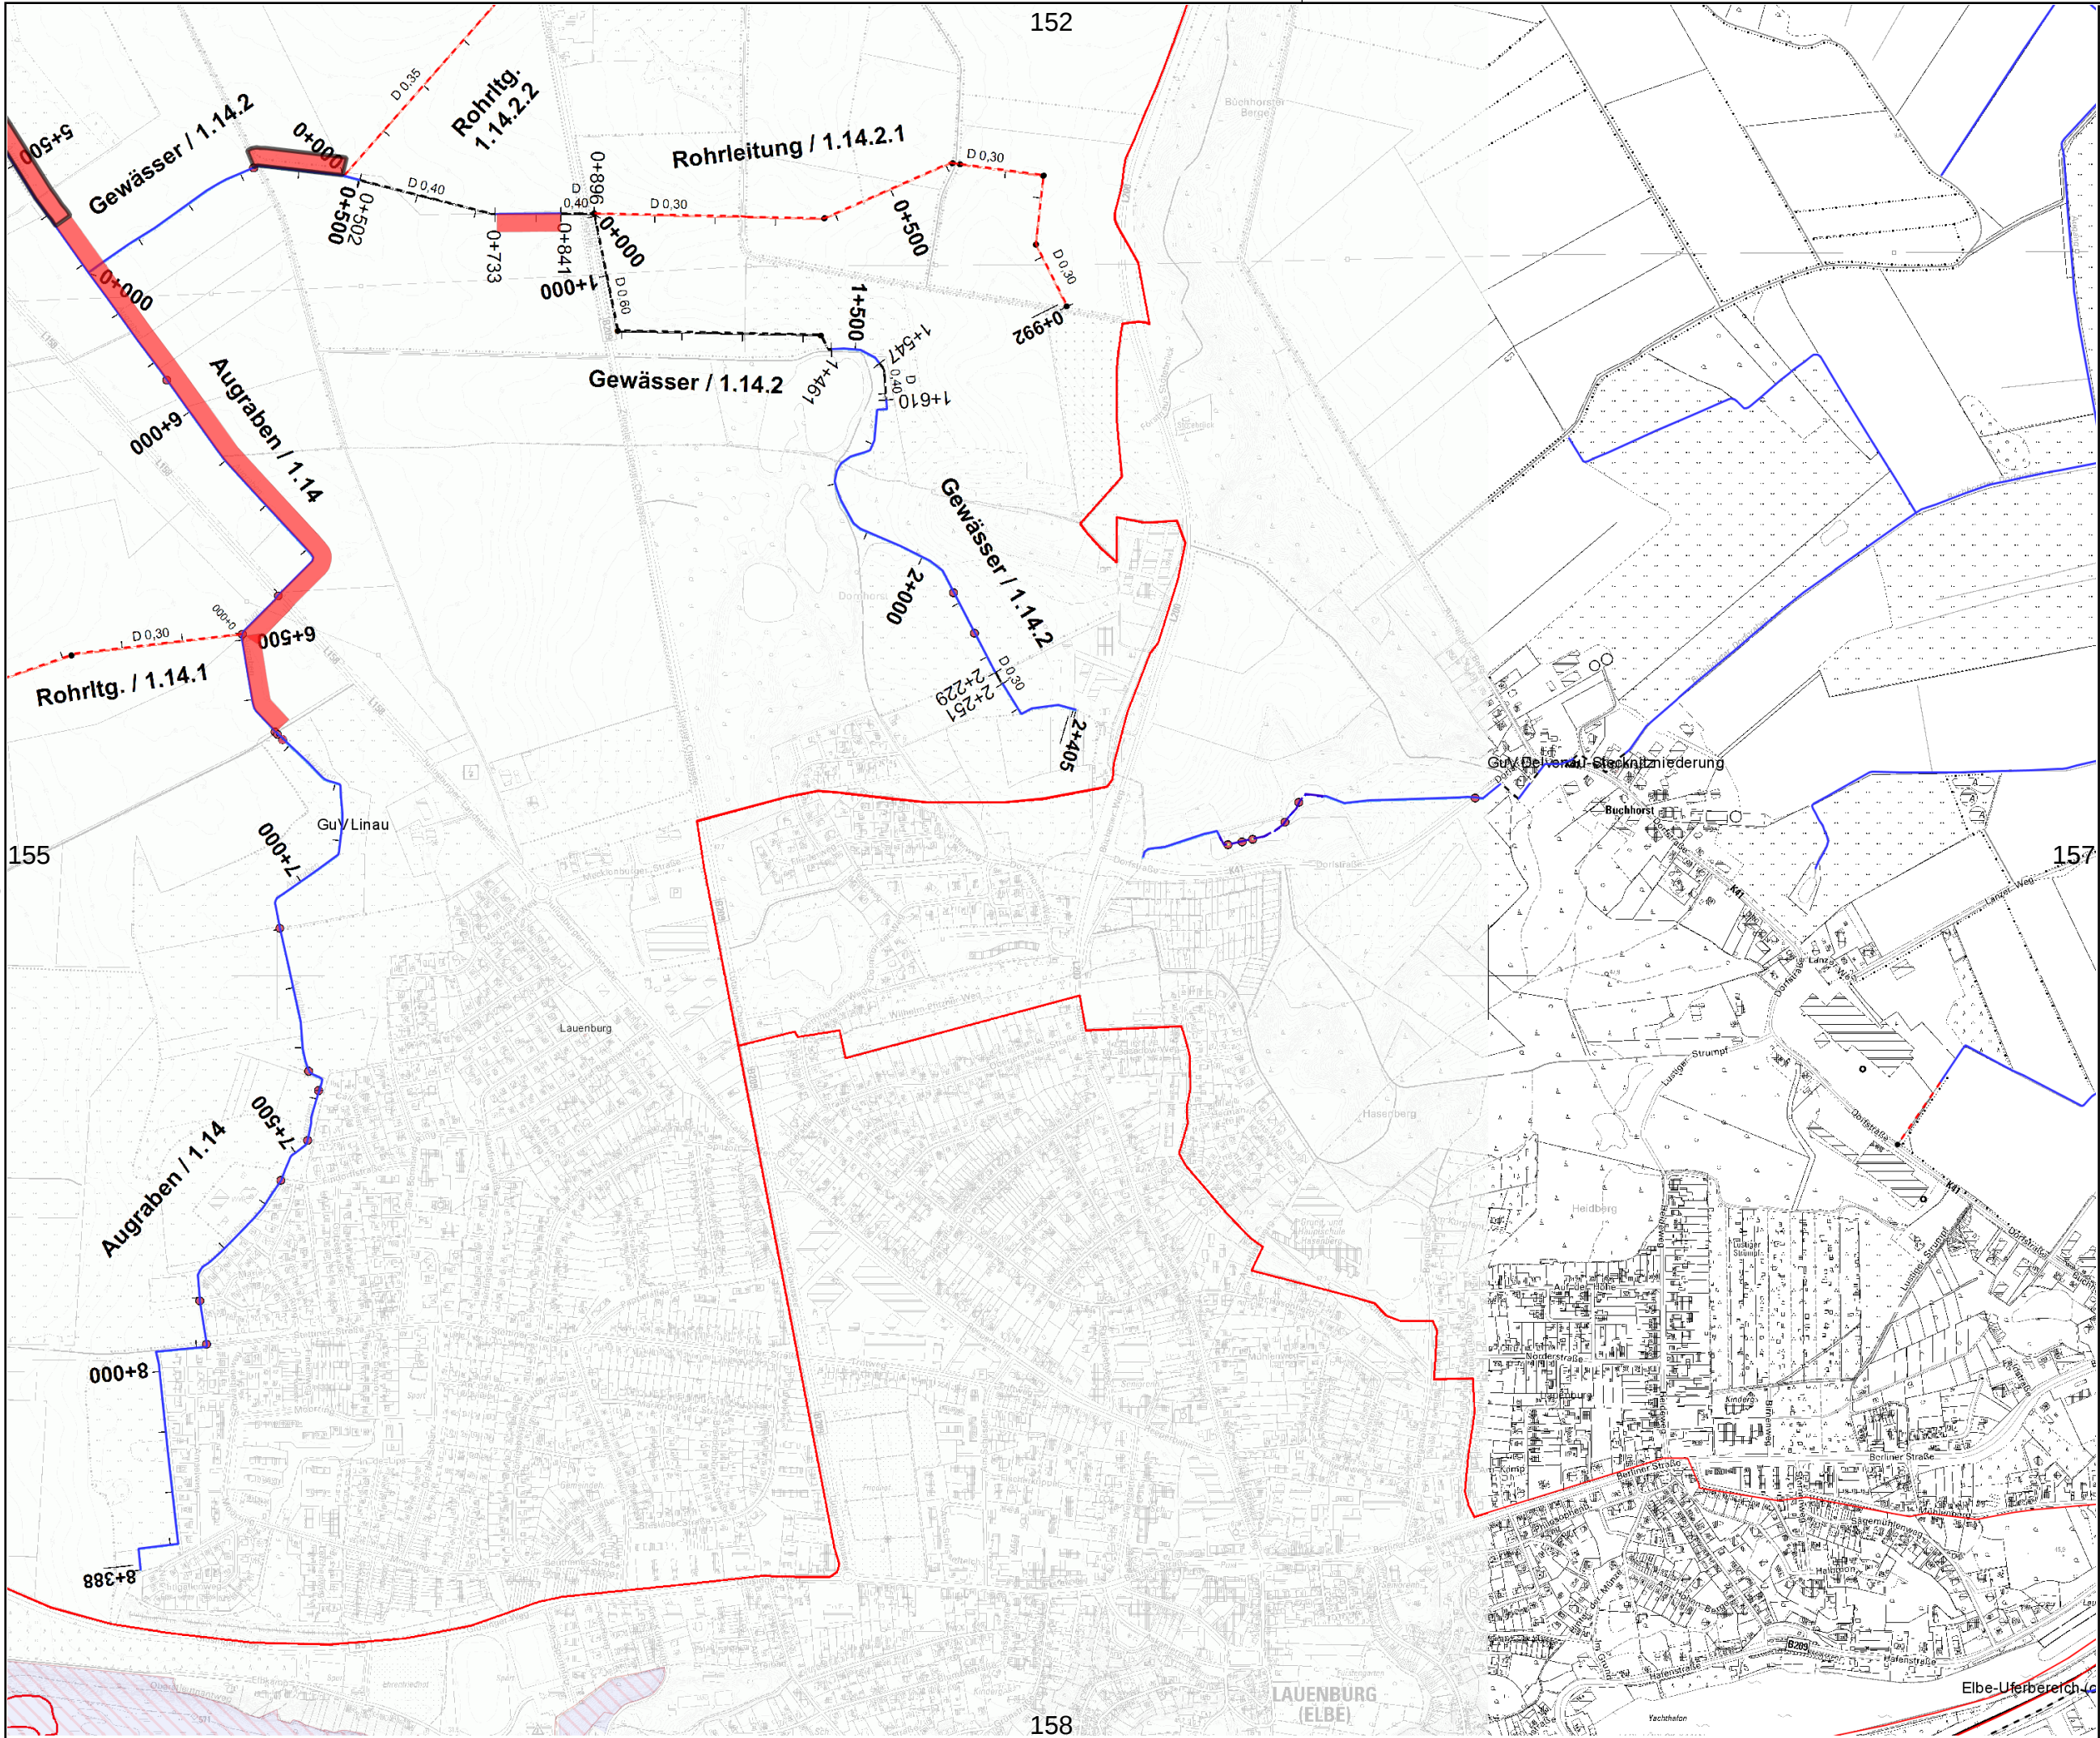

Legende:

 Gewässer mit
Pflegeplan

Intern vergeben

 Betriebshof

Extern vergeben

 einseitig +
Sohlkräutung

 beidseitig +
Sohlkräutung

 einseitig +
halbe Sohlkräutung

 beidseitig +
halbe Sohlkräutung

 einseitig +
keine Sohlkräutung

 beidseitig +
keine Sohlkräutung

 wechselseitig

 Sohlkräutung

 Stromstrichmahd

 Sohlräumung

