


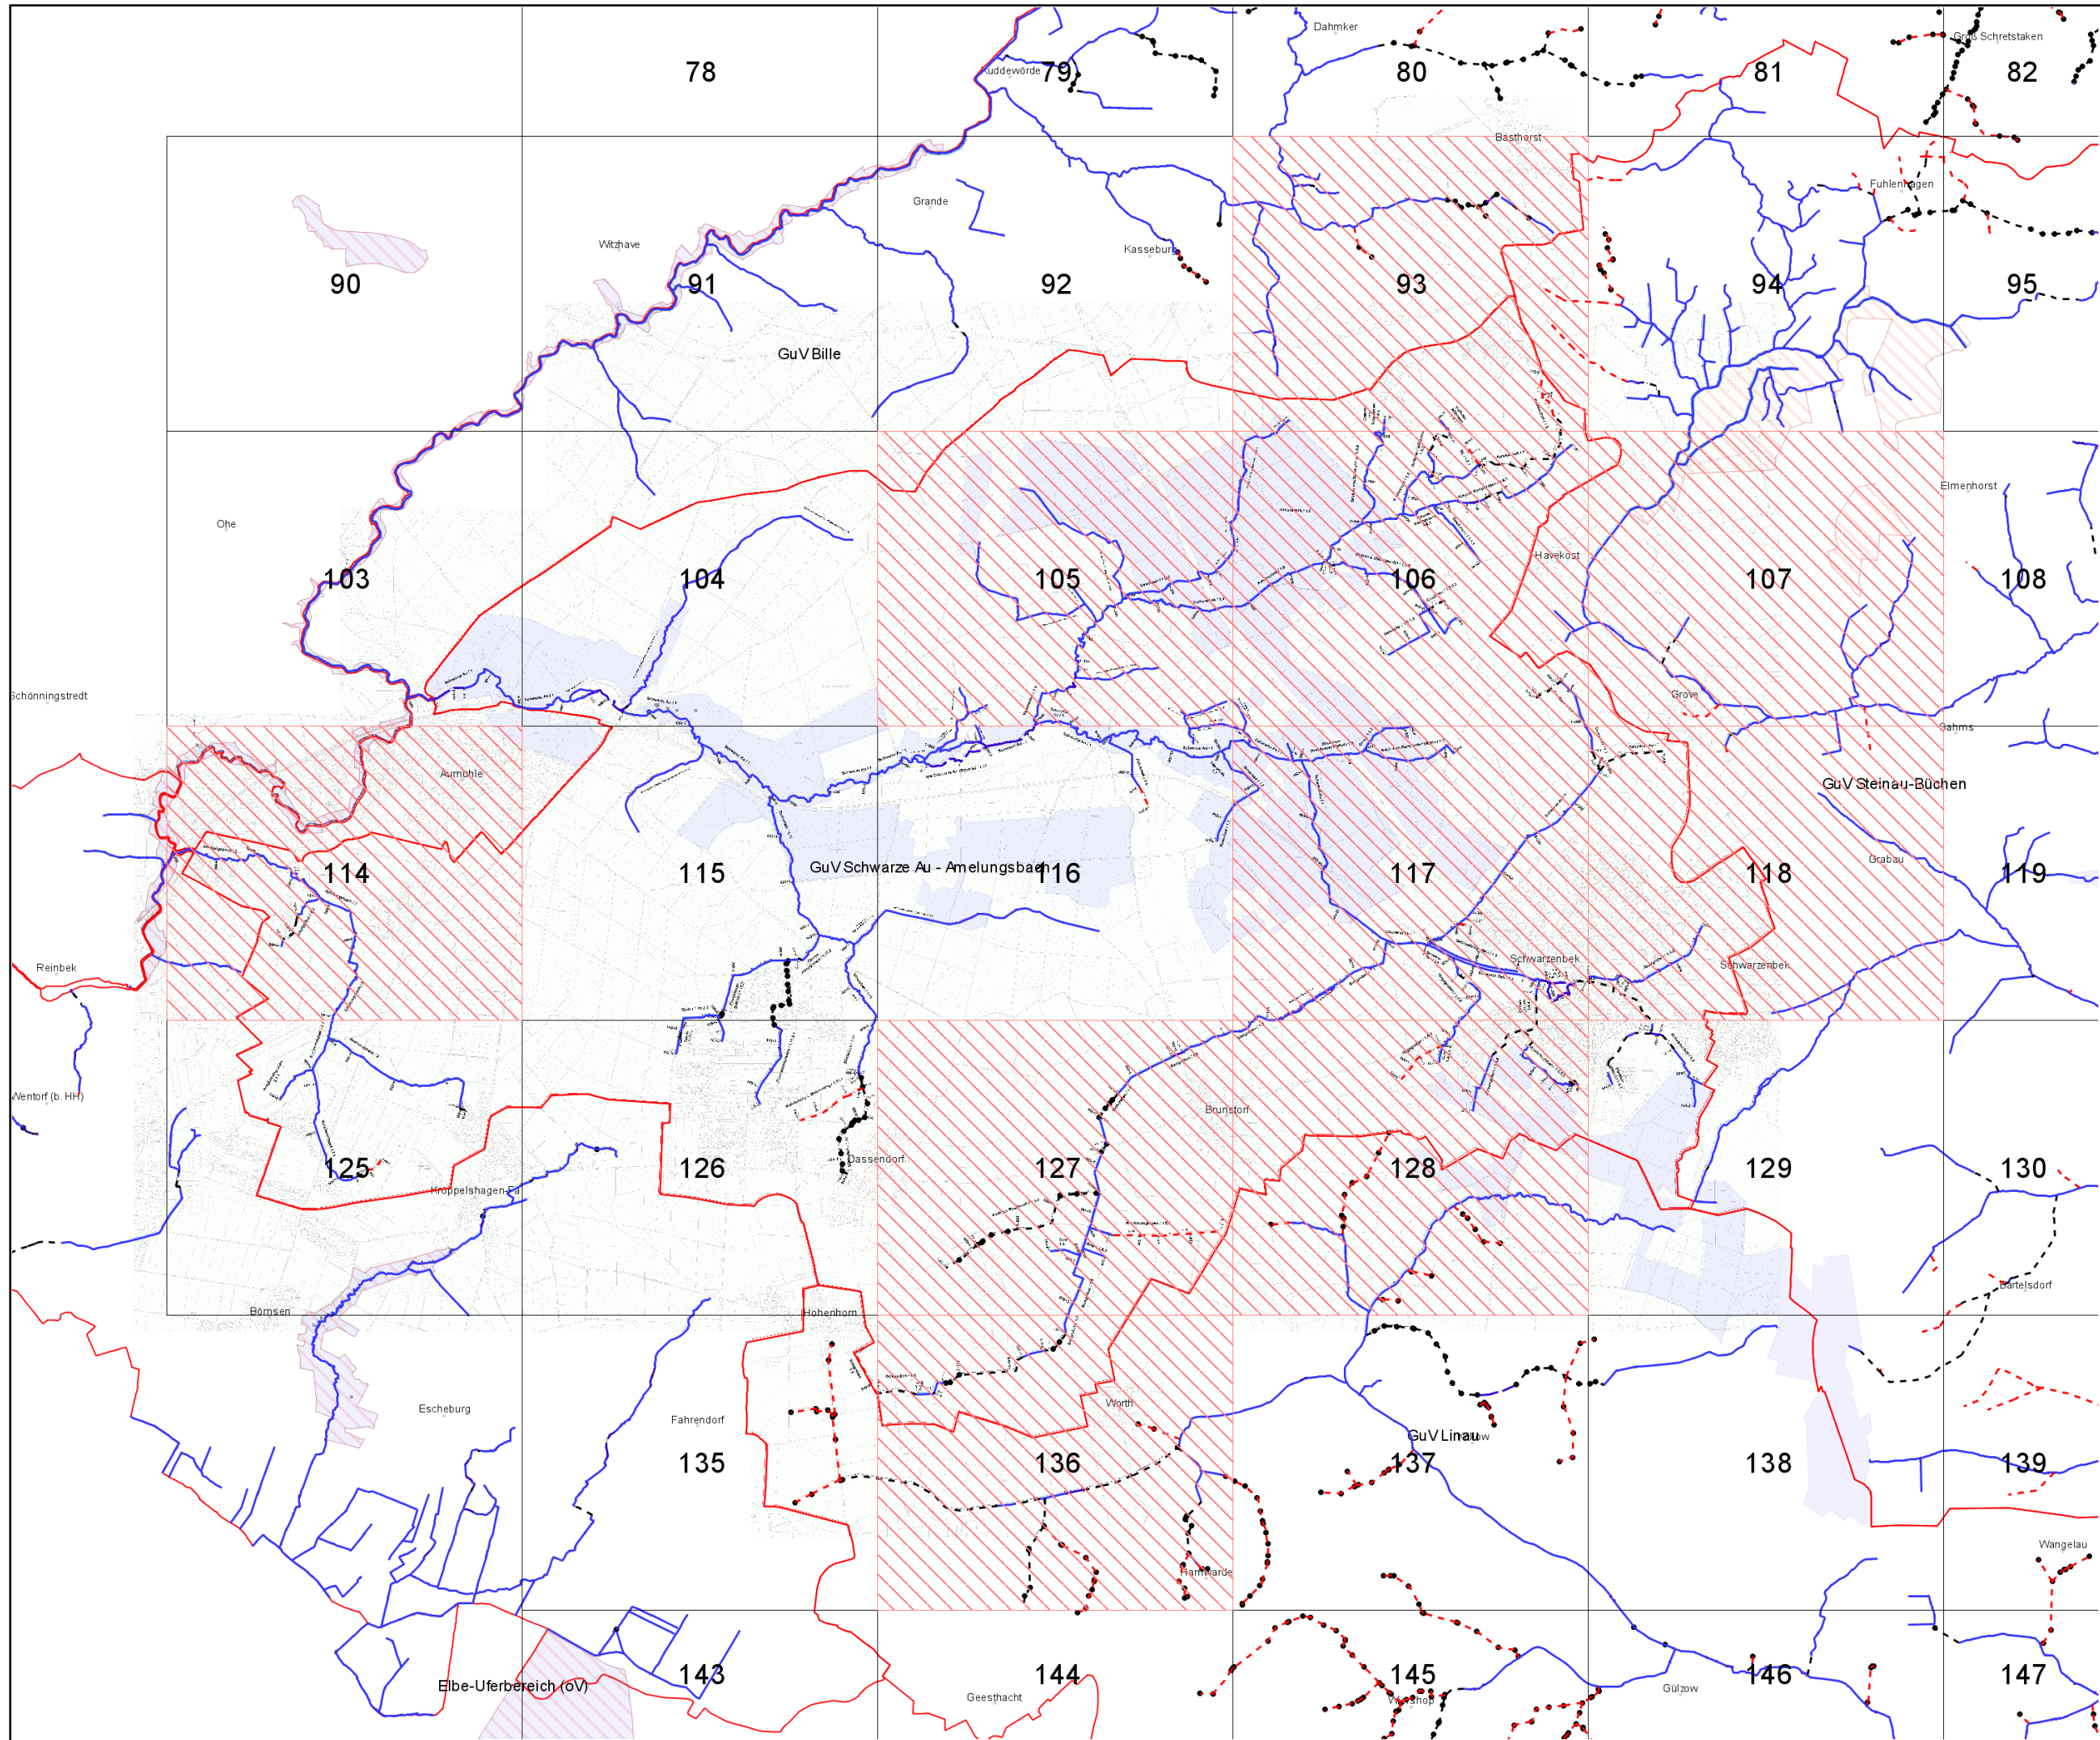




Gewässer- und  
Landschaftsverband  
Herzogtum Lauenburg

- Übersichtskarte -


Verband:  
GUV 03 - Schwarze Au -  
Amelungsbach (30800)

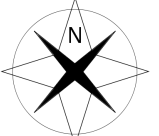

**Legende:**

-  ausgegebene  
Kartenblätter
-  FFH-gebiete
-  Naturschutz-  
gebiete

**Maßstab:**  
1 : 60.000

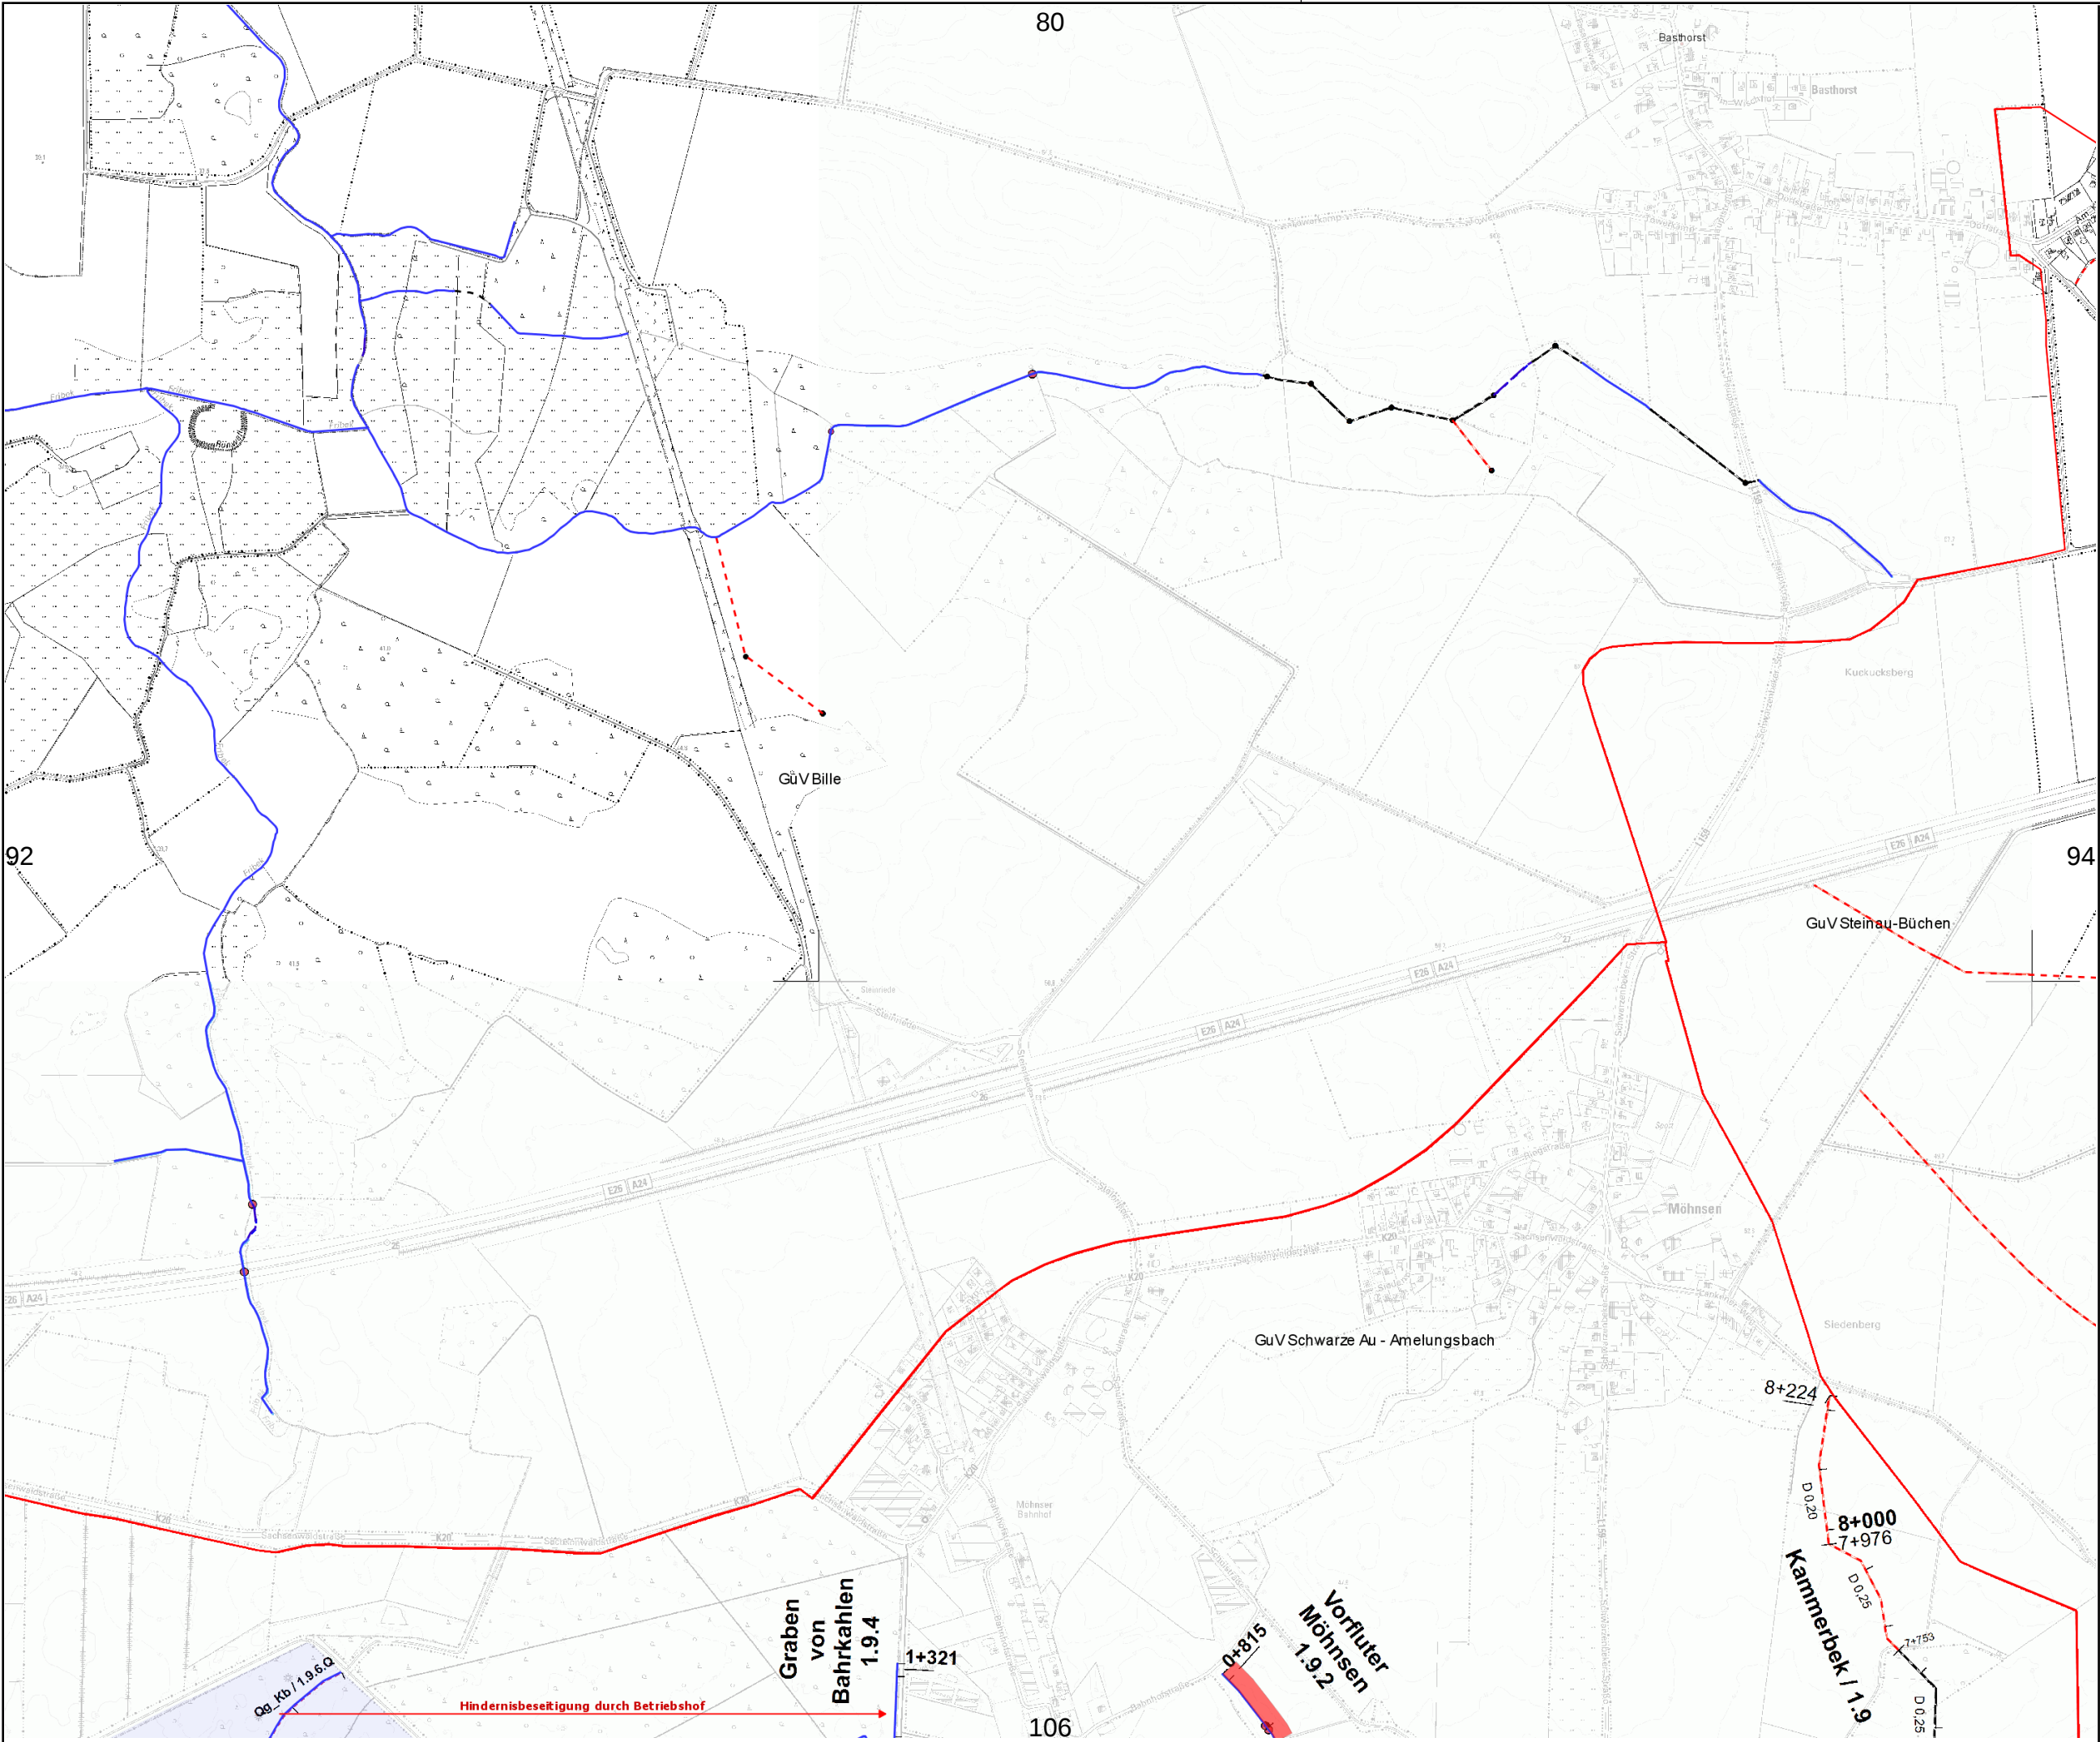

Gewässer- und  
Landschaftsverband  
Herzogtum Lauenburg

Verband:  
GUV 03 - Schwarze Au -  
Amelungsbach (30800)

Unterhaltungsjahr: 2026

Kartenblatt: 93



Bemerkung:  
Raster-Kartenblatt

### Legende:

 Gewässer mit  
Pflegeplan


Intern vergeben  
 Betriebshof

Extern vergeben

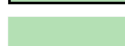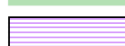-  einseitig +  
Sohlkrautung
-  beidseitig +  
Sohlkrautung
-  einseitig +  
halbe Sohlkrautung
-  beidseitig +  
halbe Sohlkrautung
-  einseitig +  
keine Sohlkrautung
-  beidseitig +  
keine Sohlkrautung
-  wechselseitig
-  Sohlkrautung
-  Stromstrichmahd
-  Sohlräumung

**Maßstab:**  
1 : 10.000



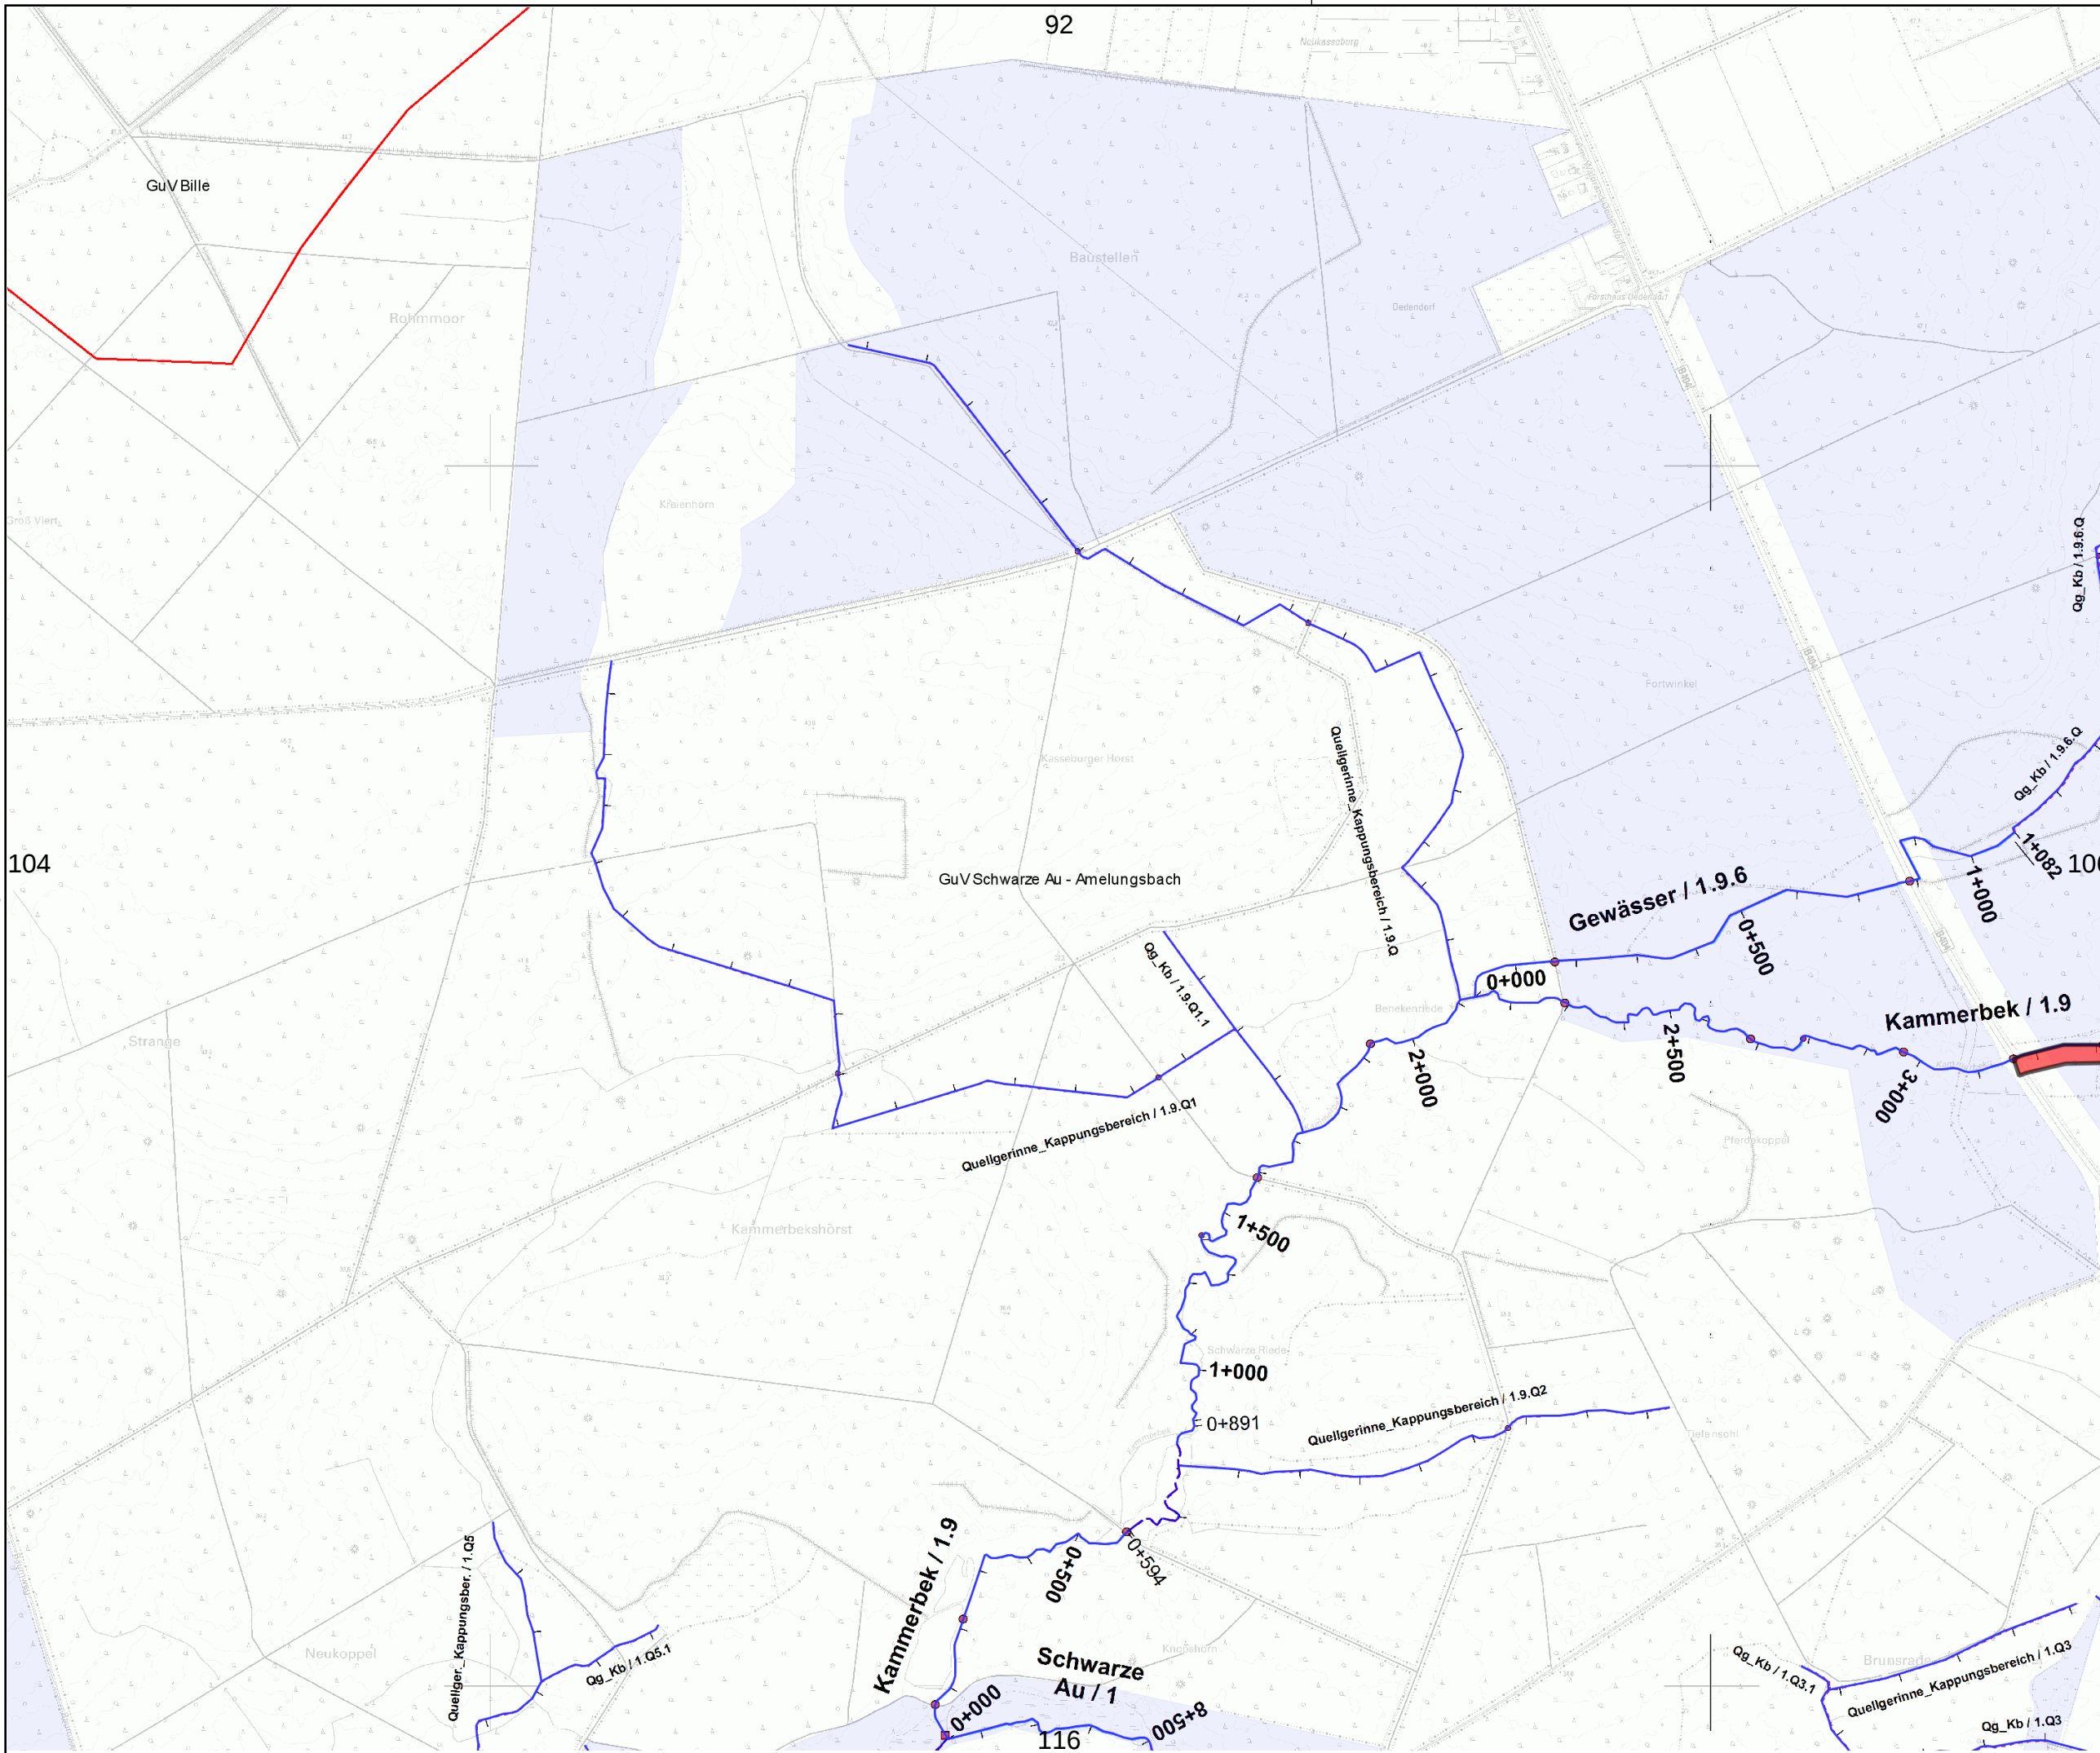

Gewässer- und  
Landschaftsverband  
Herzogtum Lauenburg

Verband:  
GUV 03 - Schwarze Au -  
Amelungsbach (30800)

Unterhaltungsjahr: 2026

Kartenblatt: 105

Bemerkung:

Raster-Kartenblatt

### Legende:

 Gewässer mit  
Pflegeplan

Intern vergeben

 Betriebshof

Extern vergeben

 einseitig +  
Sohlkräutung

 beidseitig +  
Sohlkräutung

 einseitig +  
halbe Sohlkräutung


 beidseitig +  
halbe Sohlkräutung

 einseitig +  
keine Sohlkräutung

 beidseitig +  
keine Sohlkräutung

 wechselseitig


 Sohlkräutung

  Stromstrichmahd

 Sohlräumung


**Maßstab:**  
1 : 10.000




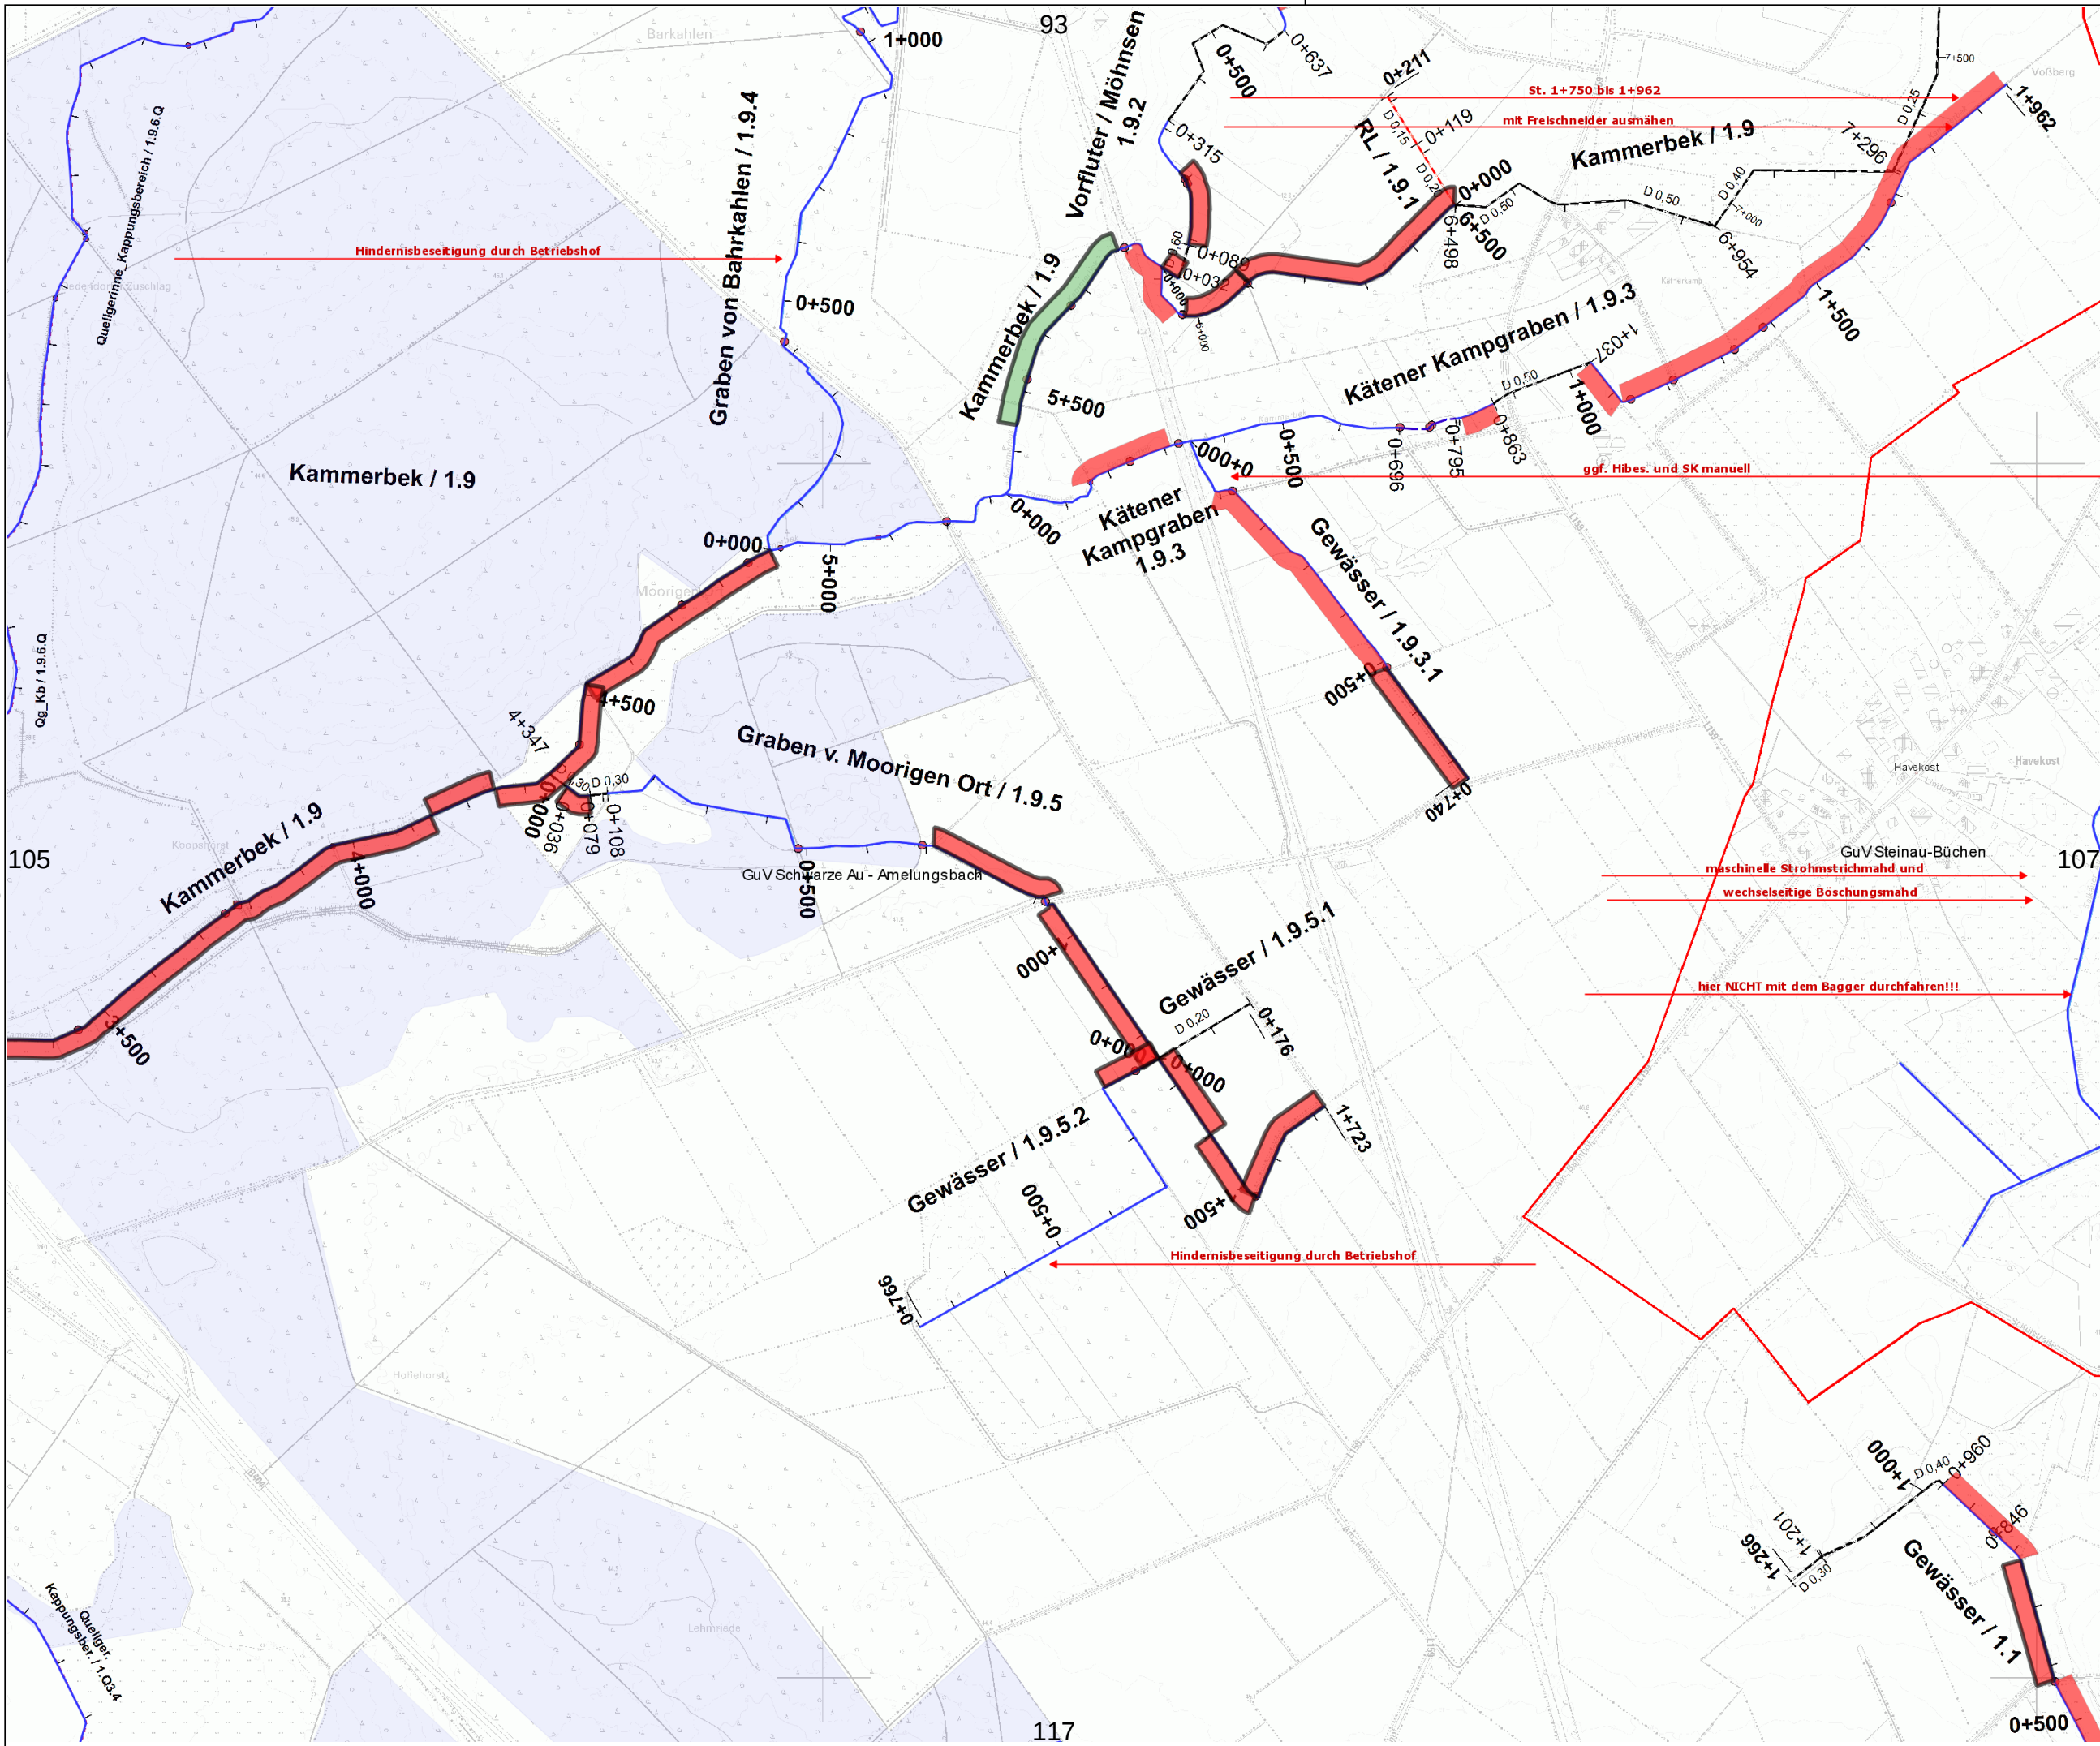

**Legende:**

- Gewässer mit Pflegeplan
- Intern vergeben
  - Betriebshof
- Extern vergeben
  - einseitig + Sohlkräutung
  - beidseitig + Sohlkräutung
  - einseitig + halbe Sohlkräutung
  - beidseitig + halbe Sohlkräutung
  - einseitig + keine Sohlkräutung
  - beidseitig + keine Sohlkräutung
  - wechselseitig
  - Sohlkräutung
  - Stromstrichmähnd
  - Sohlräumung

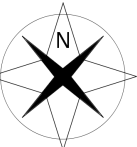

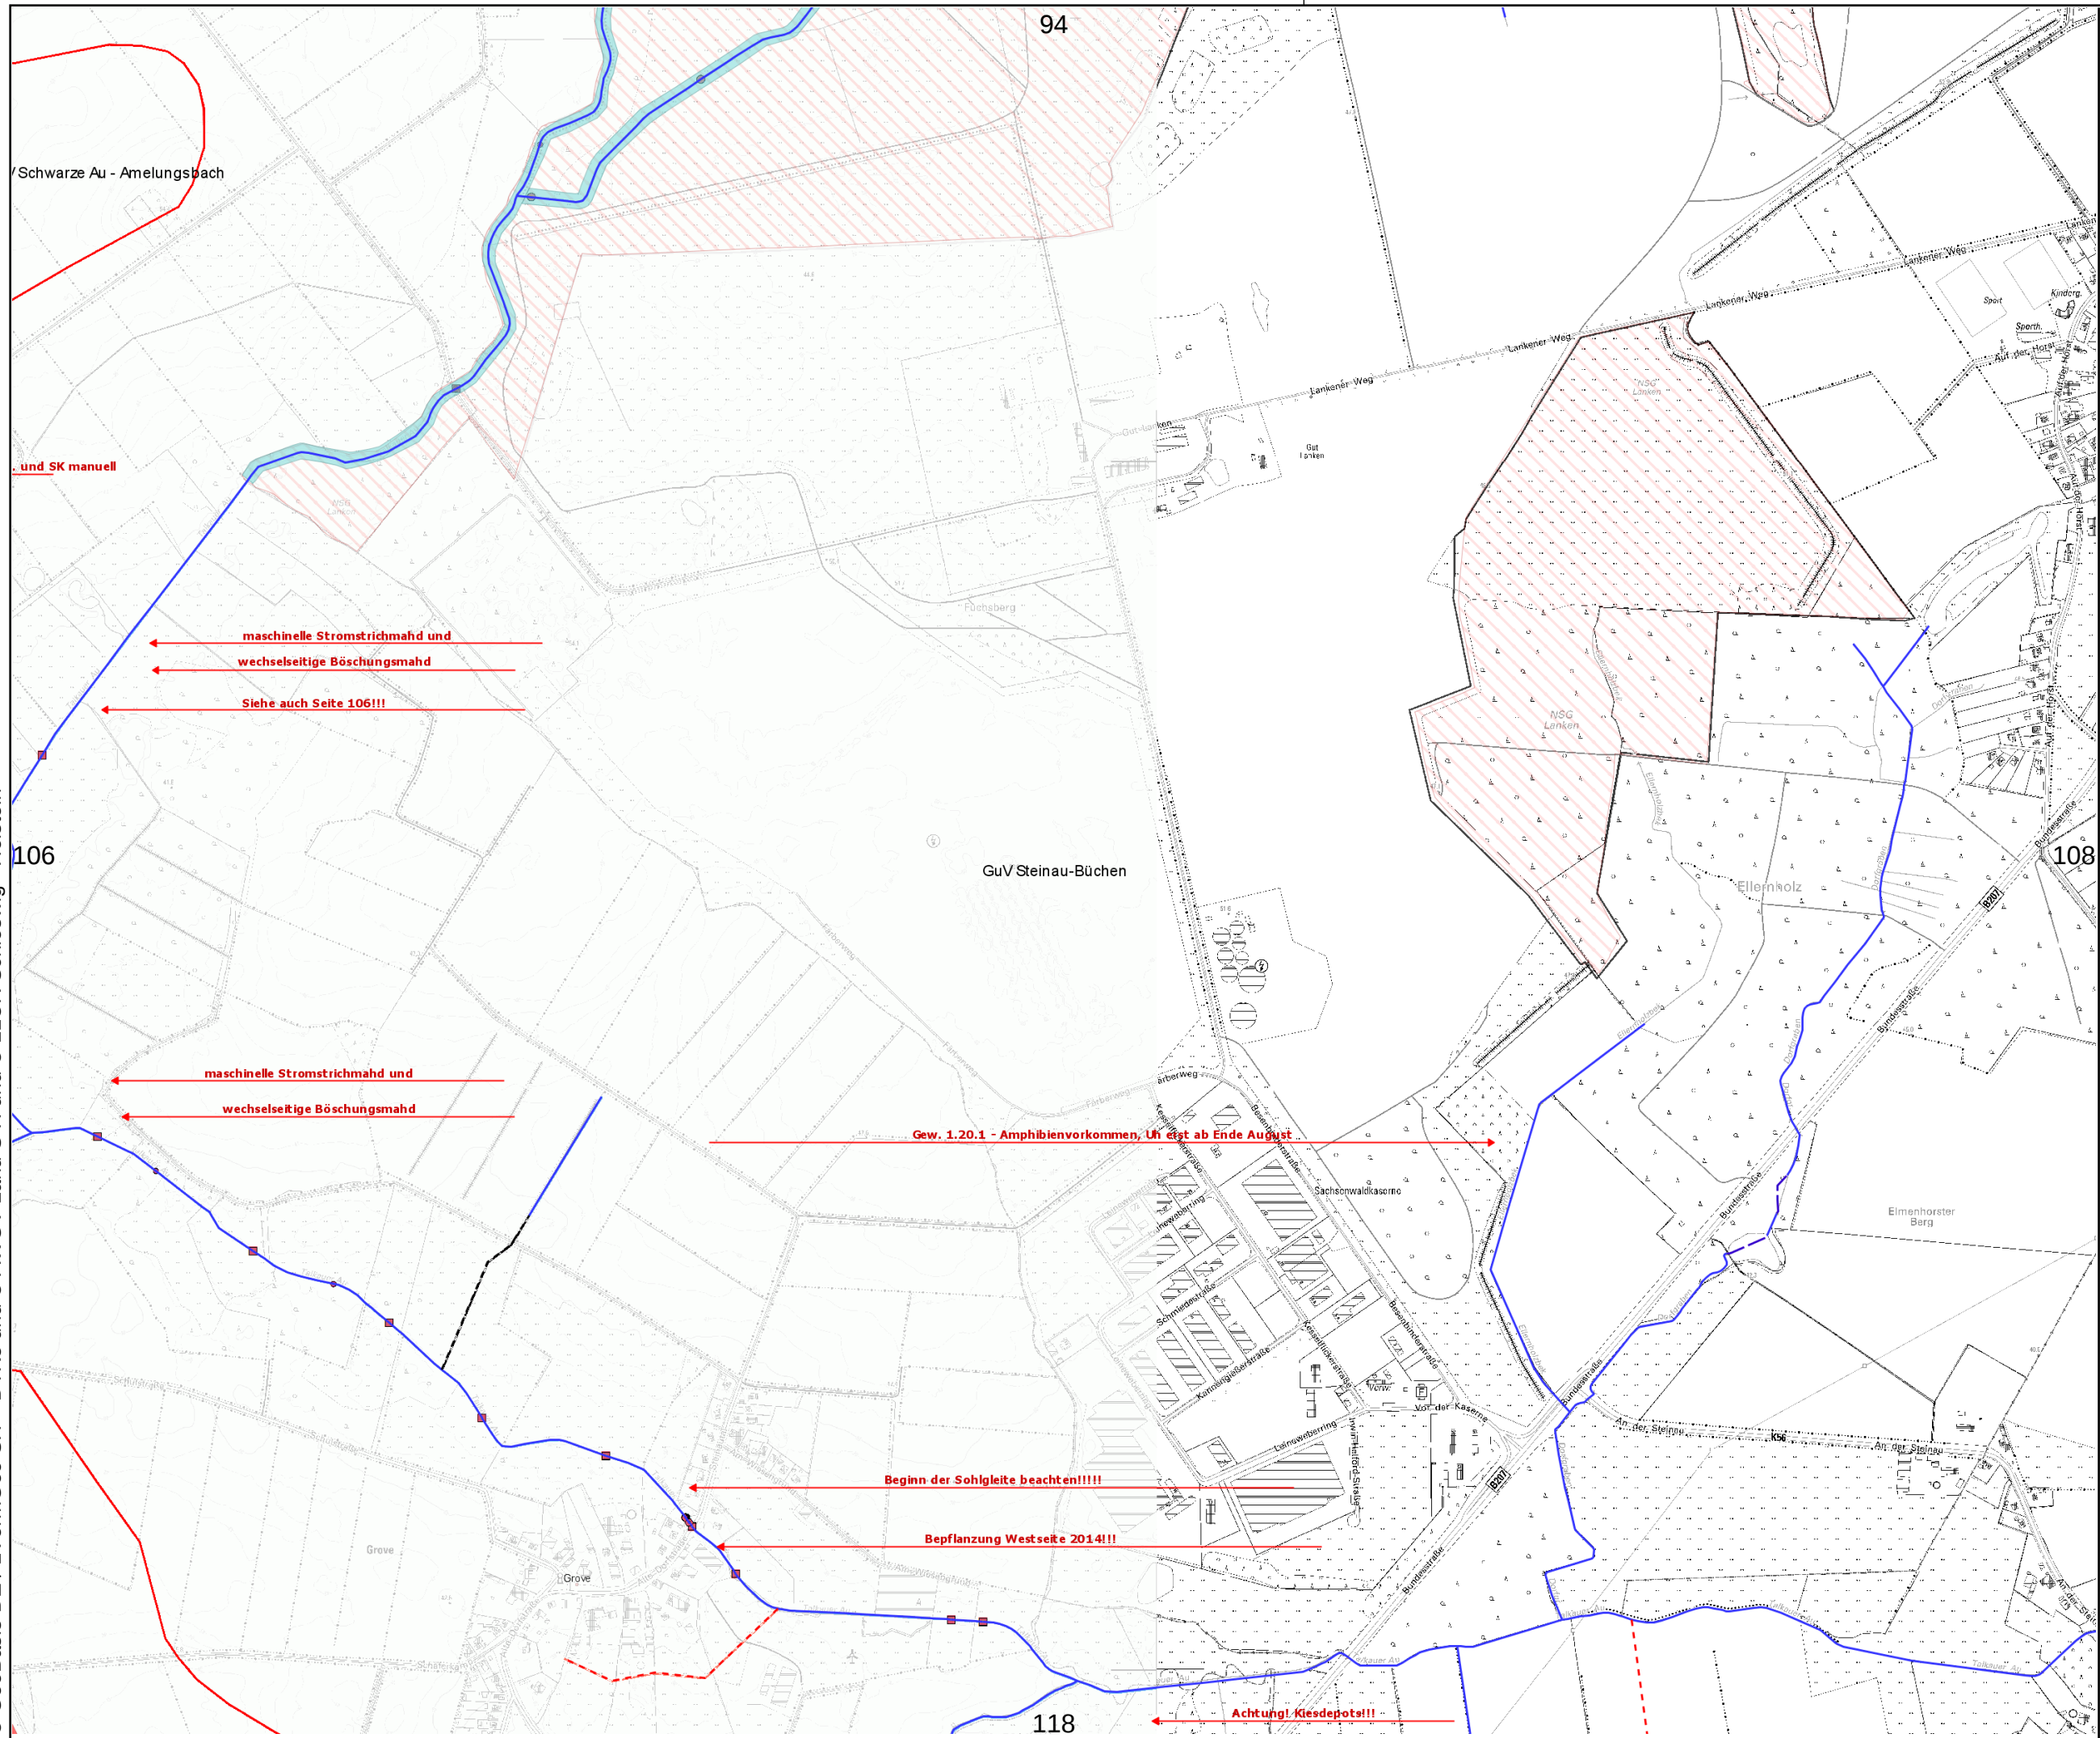

### Legende:

 Gewässer mit  
Pflegeplan

### Intern vergeben

 Betriebshof

### Extern vergeben

 einseitig +  
Sohlkrautung

 beidseitig +  
Sohlkrautung

 einseitig +  
halbe Sohlkrautung

 beidseitig +  
halbe Sohlkrautung

 einseitig +  
keine Sohlkrautung

 beidseitig +  
keine Sohlkrautung

 wechselseitig


 Sohlkrautung

 Stromstrichmähd

 Sohlräumung





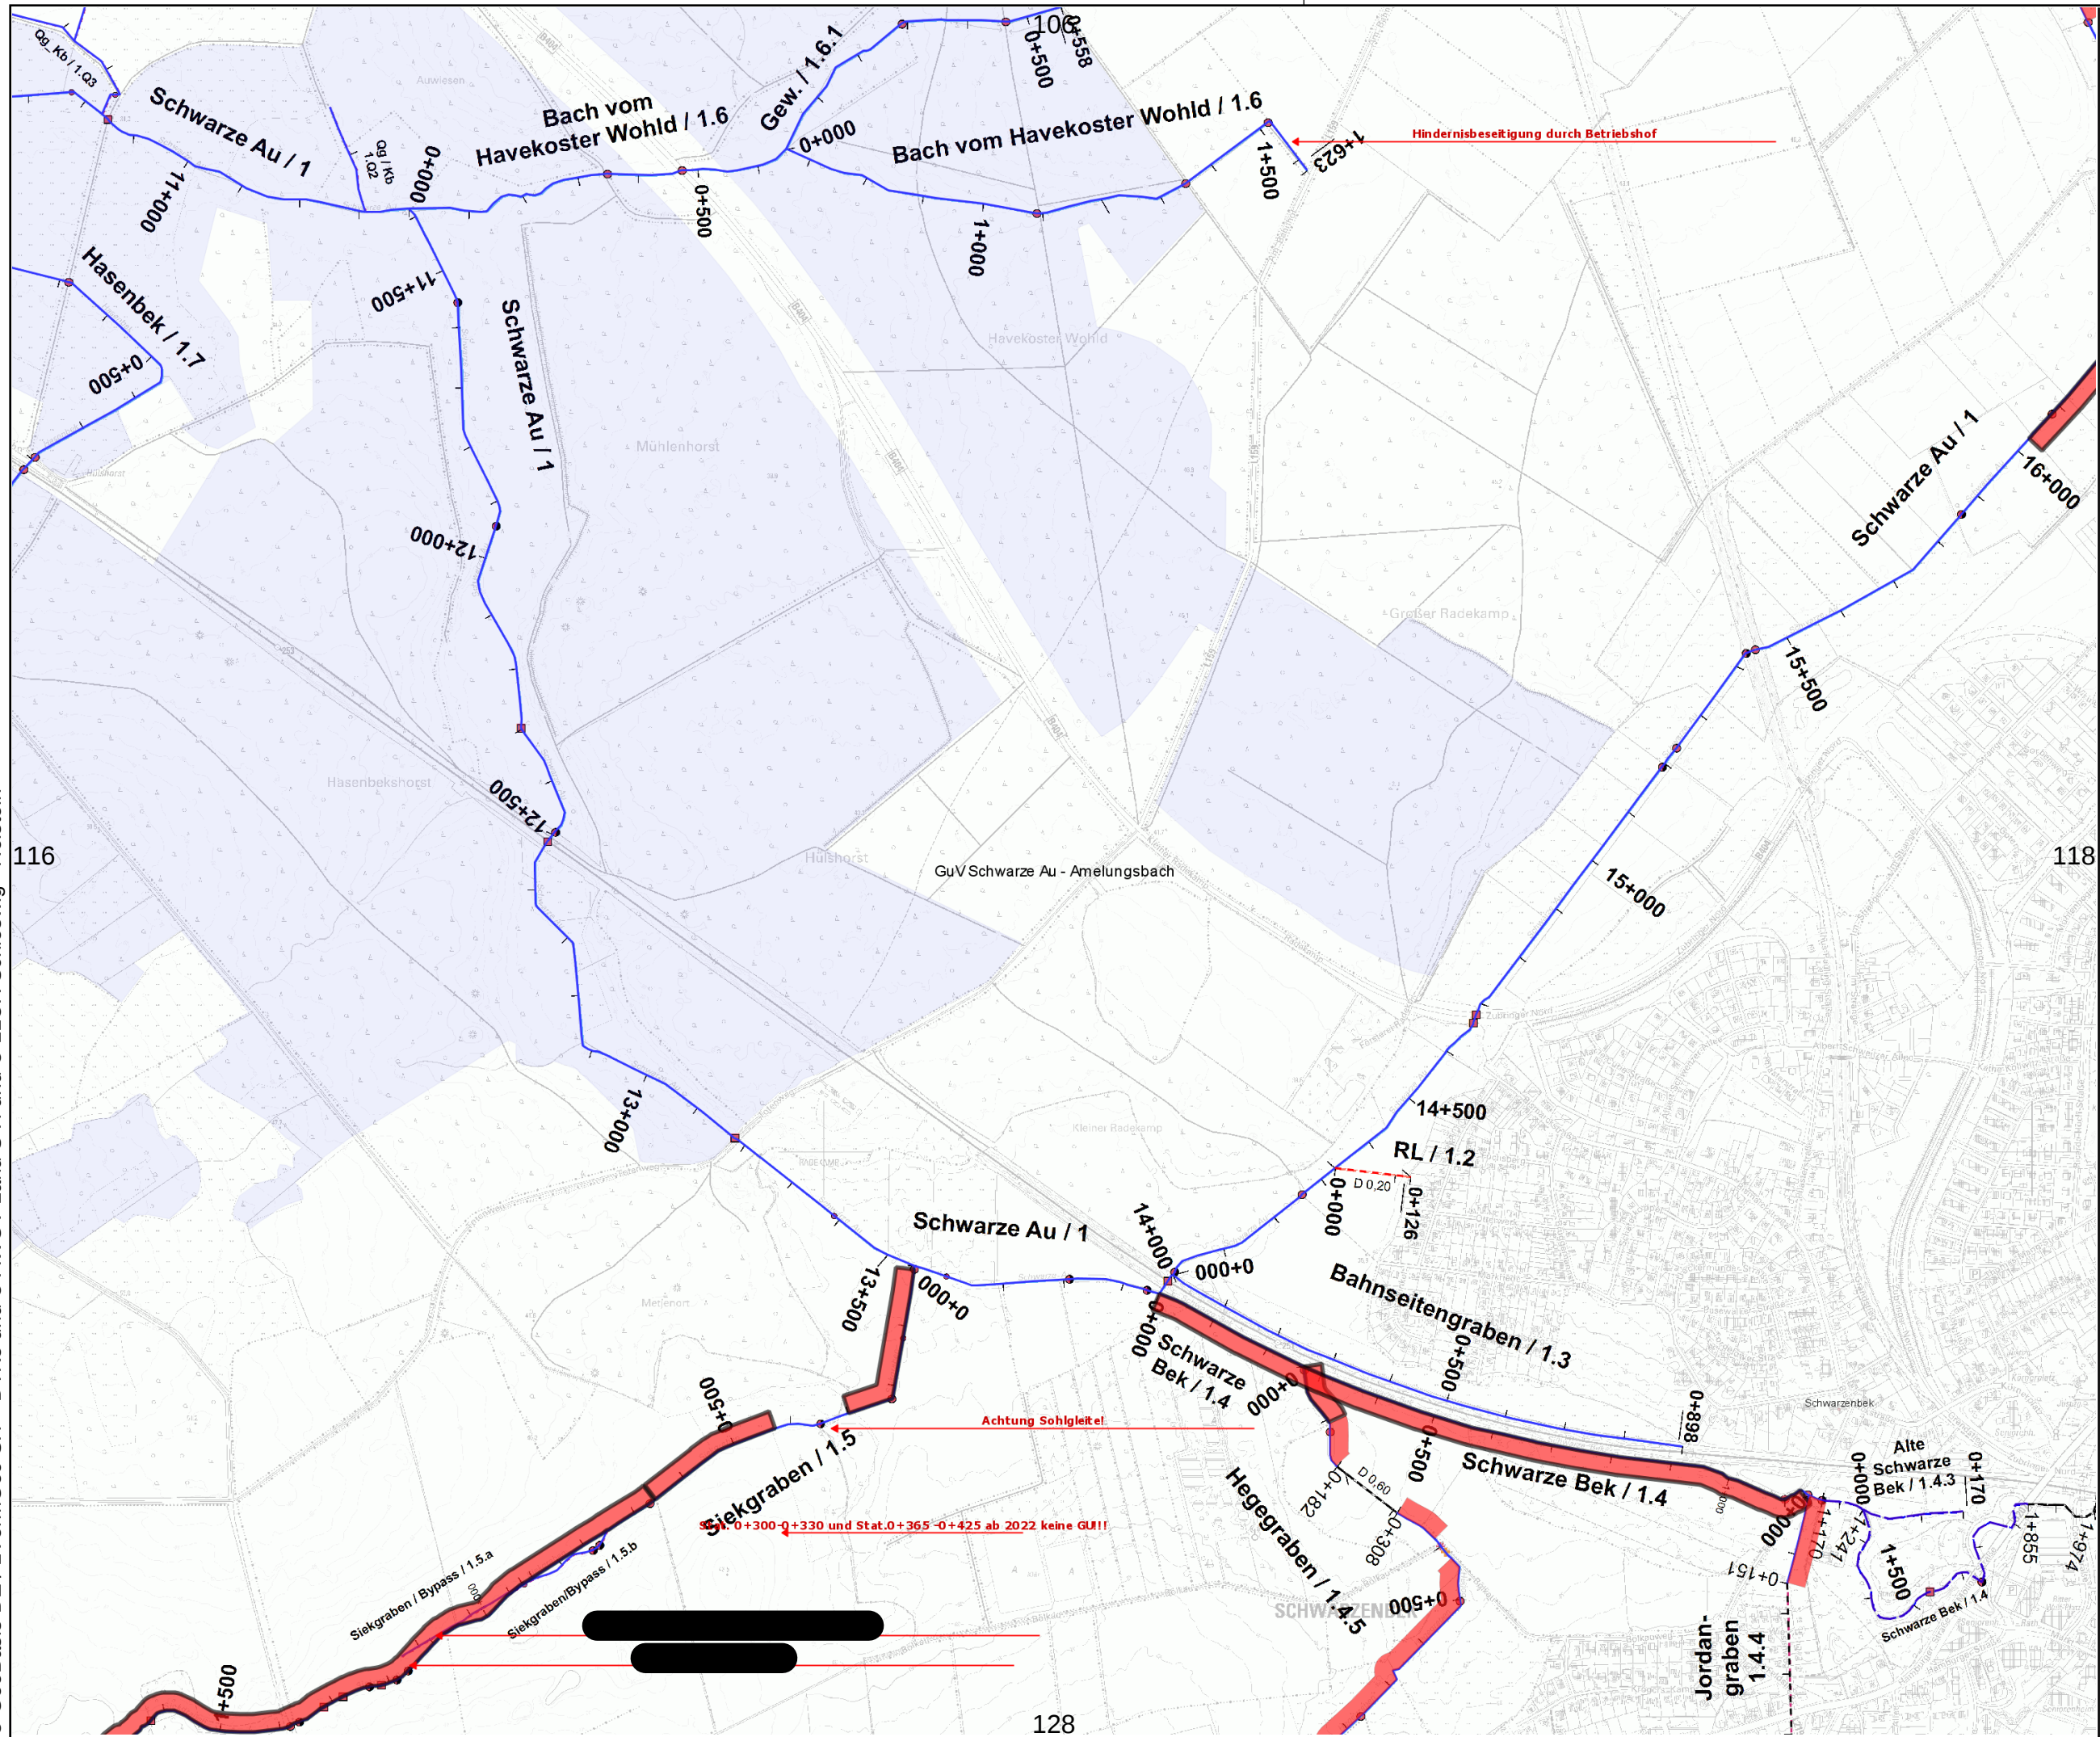

### Legende:

 Gewässer mit  
Pflegeplan


### Intern vergeben

 Betriebshof

### Extern vergeben

 einseitig +  
Sohlkräutung  
 beidseitig +  
Sohlkräutung  
 einseitig +  
halbe Sohlkräutung  
 beidseitig +  
halbe Sohlkräutung  
 einseitig +  
keine Sohlkräutung  
 beidseitig +  
keine Sohlkräutung  
 wechselseitig  
 Sohlkräutung  
 Stromstrichmahd  
 Sohlräumung



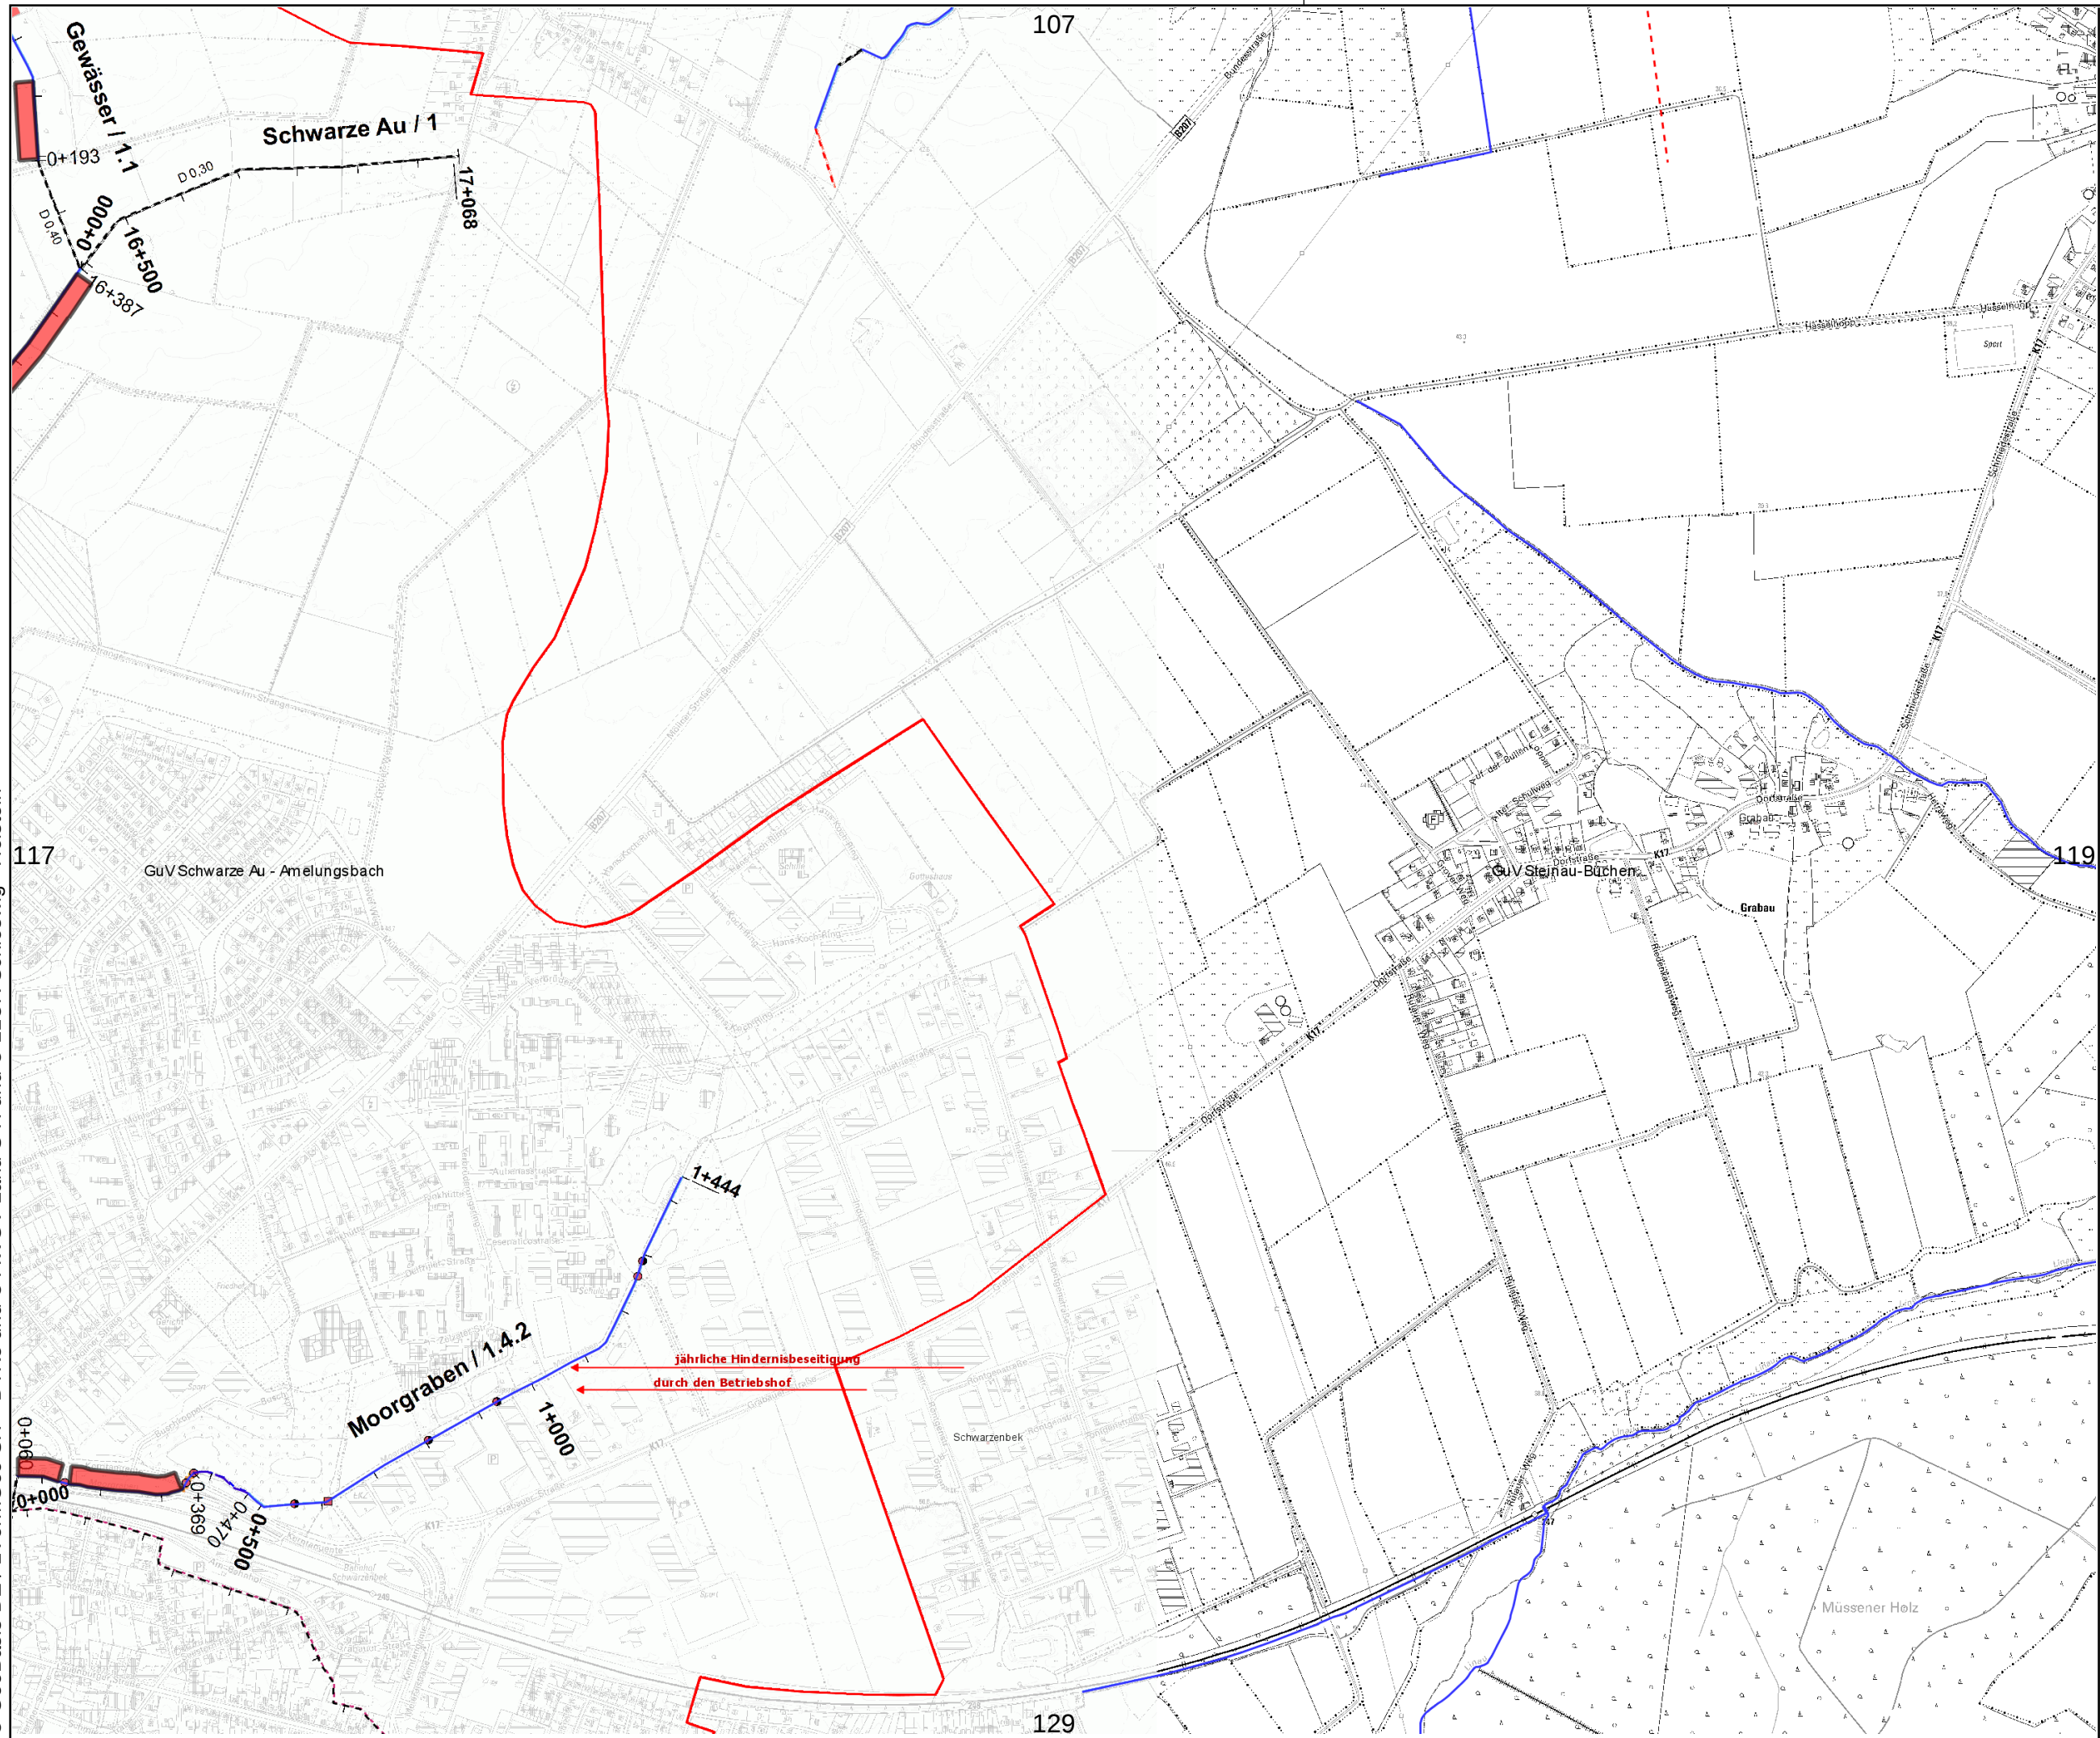

**Gewässer- und  
Landschaftsverband  
Herzogtum Lauenburg**

Verband:  
GUV 03 - Schwarze Au -  
Amelungsbach (30800)

Unterhaltungsjahr: 2026

Kartenblatt: 118

Bemerkung:

Raster-Kartenblatt

**Legende:**

 Gewässer mit  
Pflegeplan

**Intern vergeben**

 Betriebshof

**Extern vergeben**

 einseitig +  
Sohlkrautung

 beidseitig +  
Sohlkrautung

 einseitig +  
halbe Sohlkroutung

 beidseitig +  
halbe Sohlkroutung


 einseitig +  
keine Sohlkroutung

 beidseitig +  
keine Sohlkroutung


 wechselseitig


 Sohlkroutung

 Stromstrichmahd

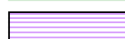 Sohlräumung

**Maßstab:**  
1 : 10.000

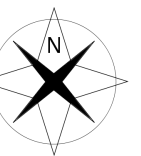

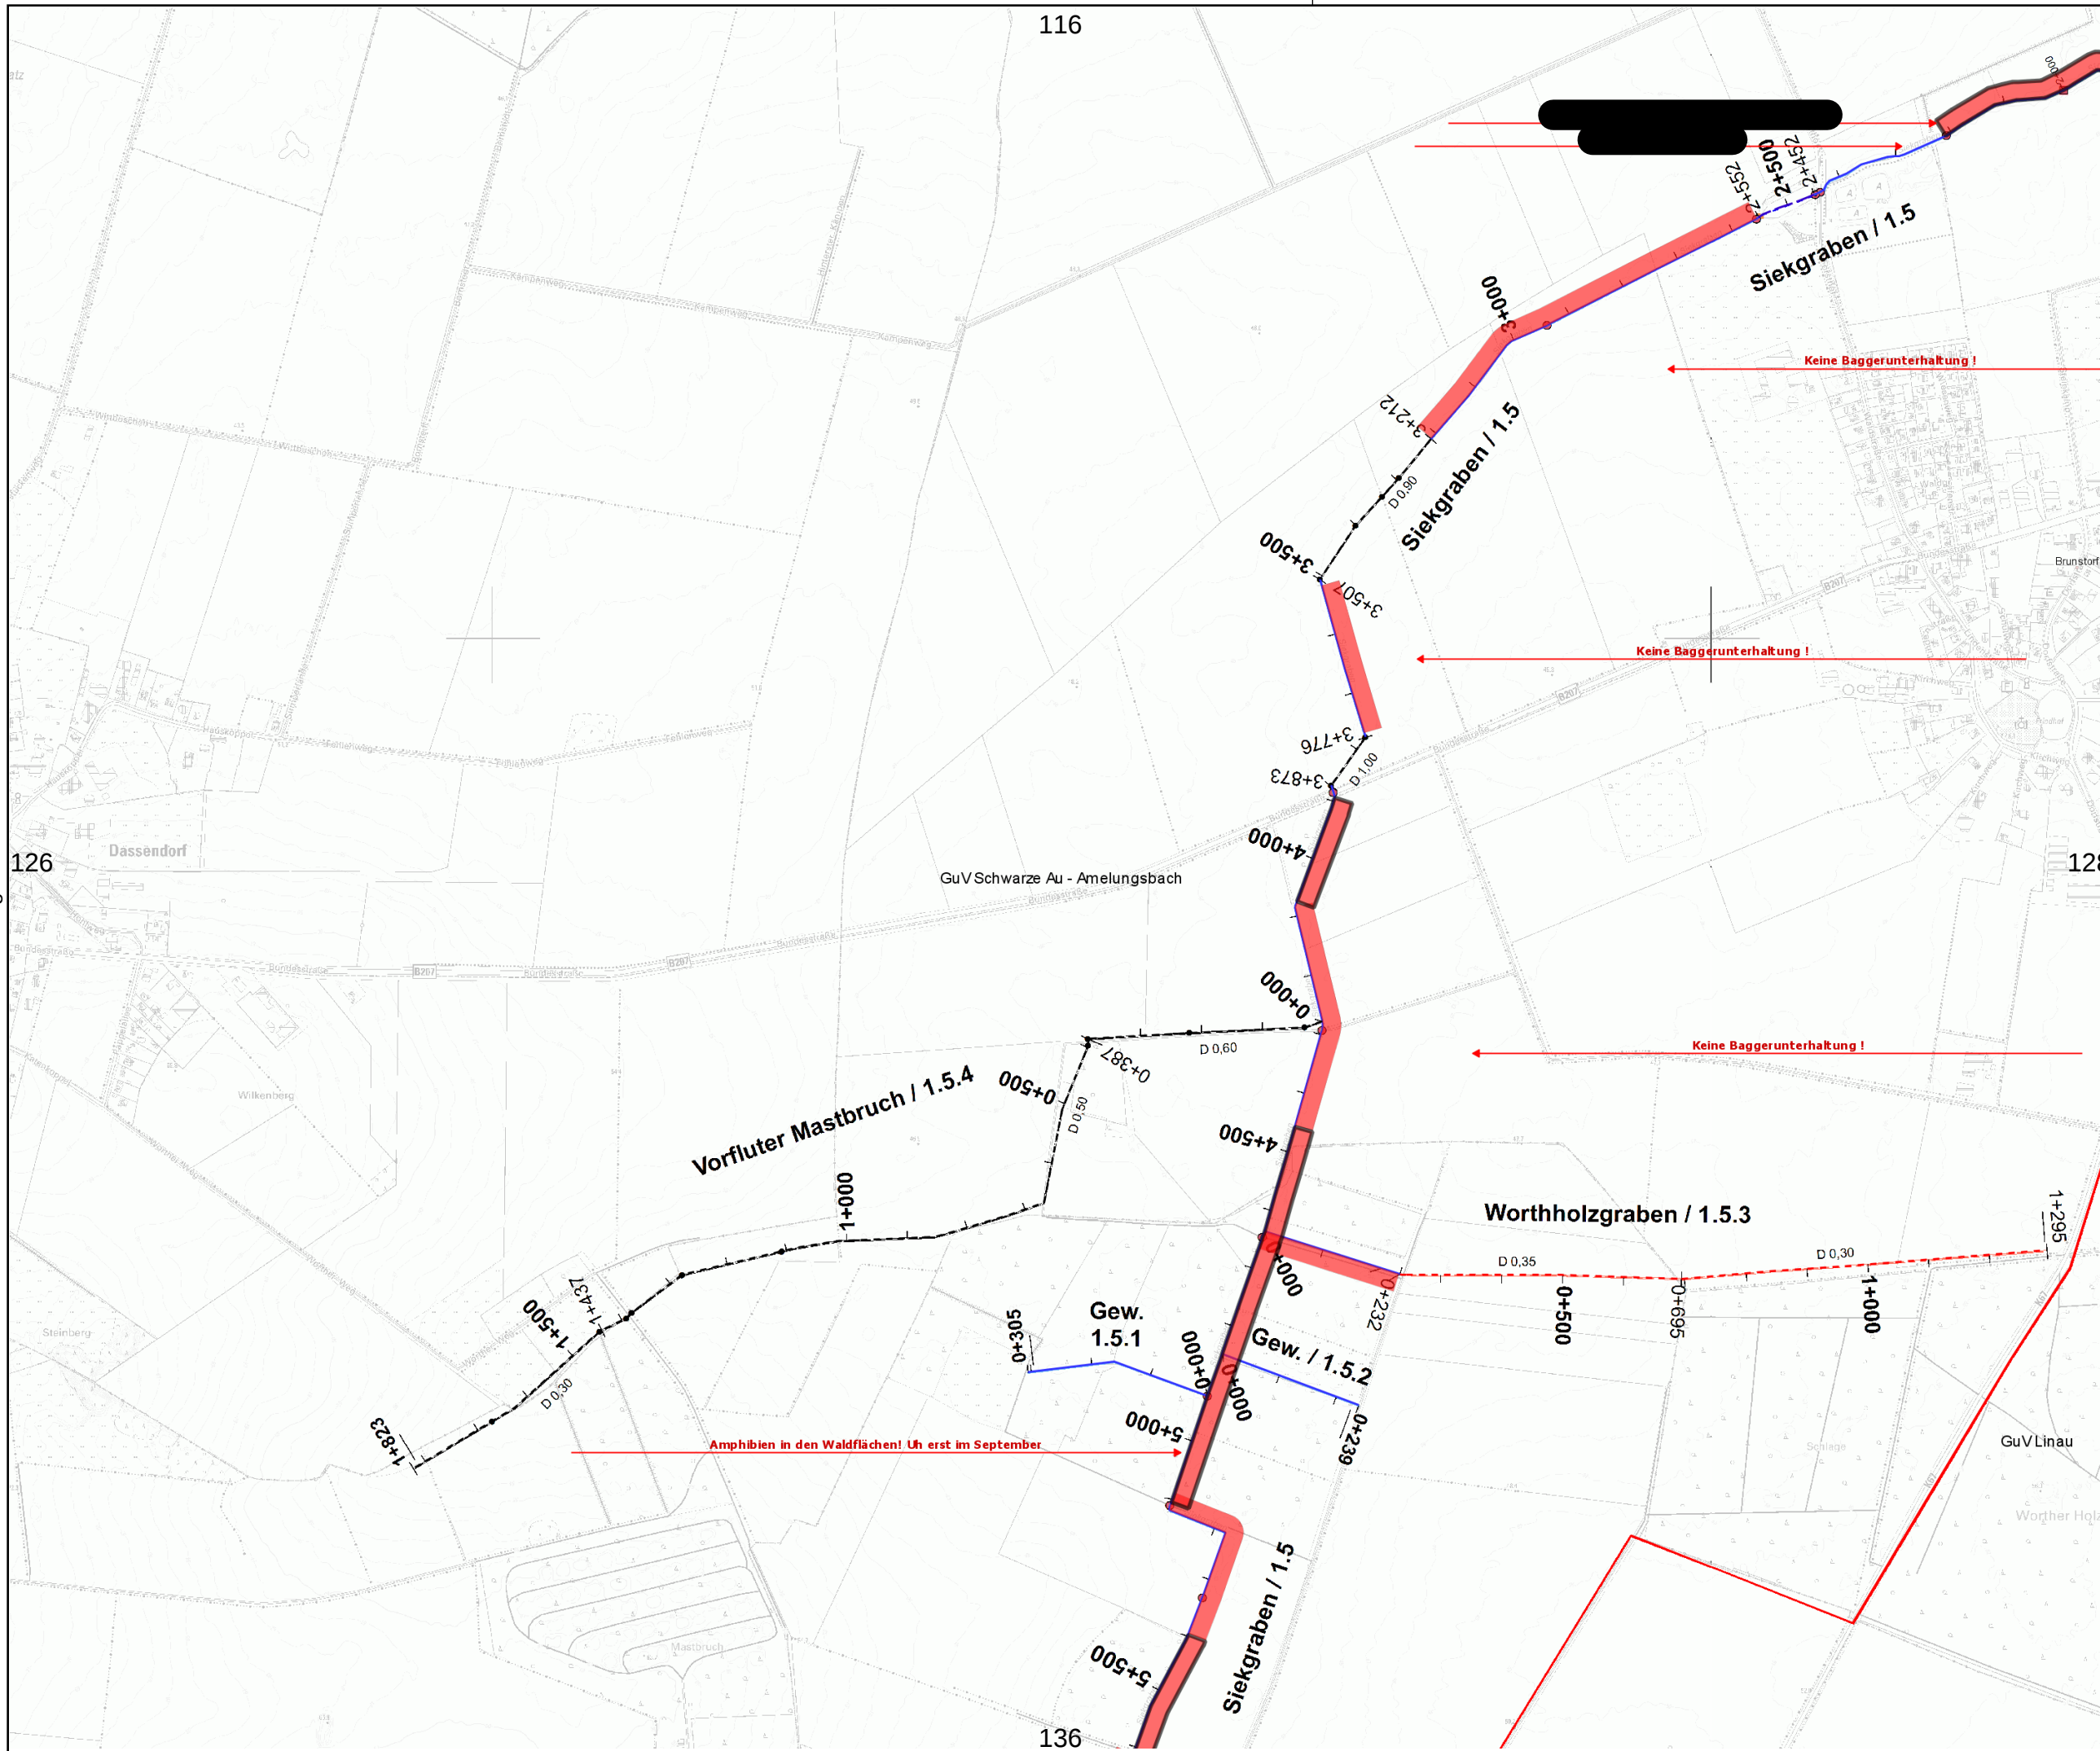

Gewässer- und  
Landschaftsverband  
Herzogtum Lauenburg

Verband:  
GUV 03 - Schwarze Au -  
Amelungsbach (30800)

Unterhaltungsjahr: 2026

Kartenblatt: 127

Bemerkung:

Raster-Kartenblatt

### Legende:

Gewässer mit  
Pflegeplan

### Intern vergeben

Betriebshof

### Extern vergeben

einseitig +  
Sohlkräutung

beidseitig +  
Sohlkräutung

einseitig +  
halbe Sohlkräutung

beidseitig +  
halbe Sohlkräutung

einseitig +  
keine Sohlkräutung

beidseitig +  
keine Sohlkräutung


wechselseitig


Sohlkräutung

Stromstrichmahd

Sohlräumung

**Maßstab:**  
1 : 10.000

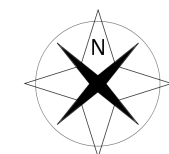

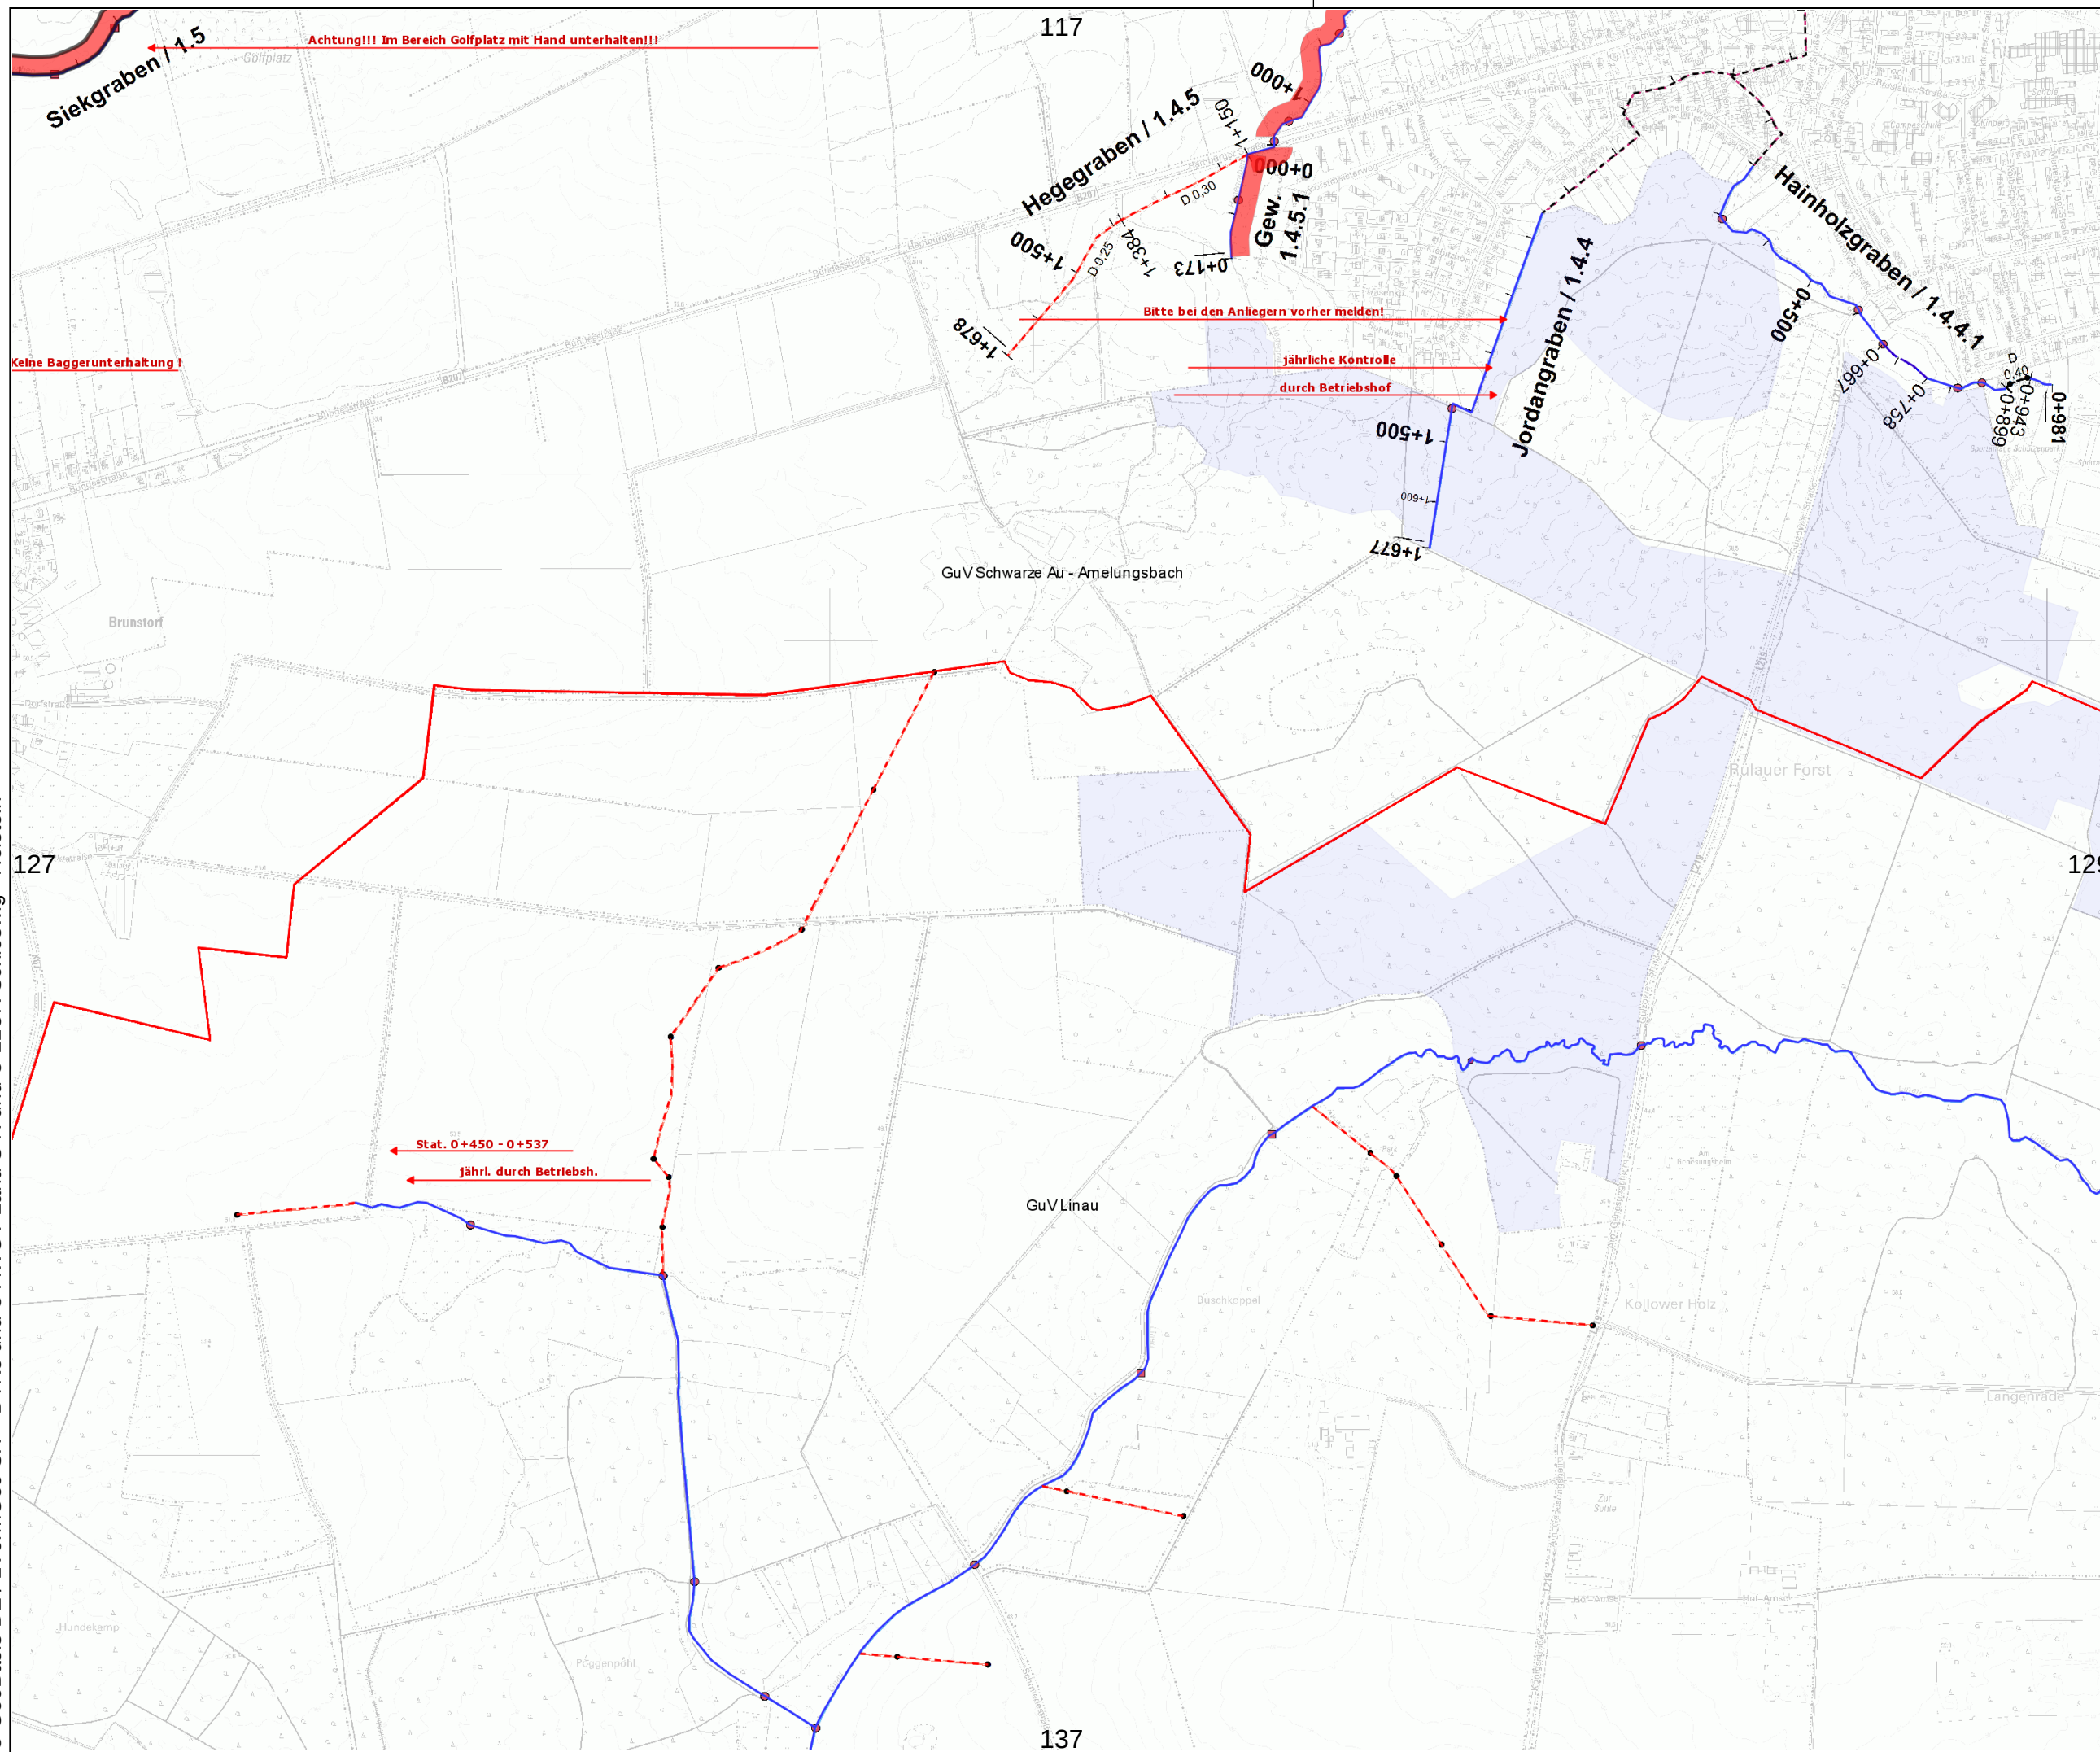

Gewässer- und  
Landschaftsverband  
Herzogtum Lauenburg

Verband:  
GUV 03 - Schwarze Au -  
Amelungsbach (30800)

Unterhaltungsjahr: 2026

Kartenblatt: 128

Bemerkung:

Raster-Kartenblatt

### Legende:

 Gewässer mit  
Pflegeplan

### Intern vergeben

 Betriebshof

### Extern vergeben

 einseitig +  
Sohlkrautung

 beidseitig +  
Sohlkrautung

 einseitig +  
halbe Sohlkroutung


 beidseitig +  
halbe Sohlkroutung

 einseitig +  
keine Sohlkroutung

 beidseitig +  
keine Sohlkroutung


 wechselseitig


 Sohlkroutung

  Stromstrichmahd

 Sohlräumung

**Maßstab:**  
1 : 10.000

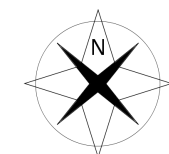

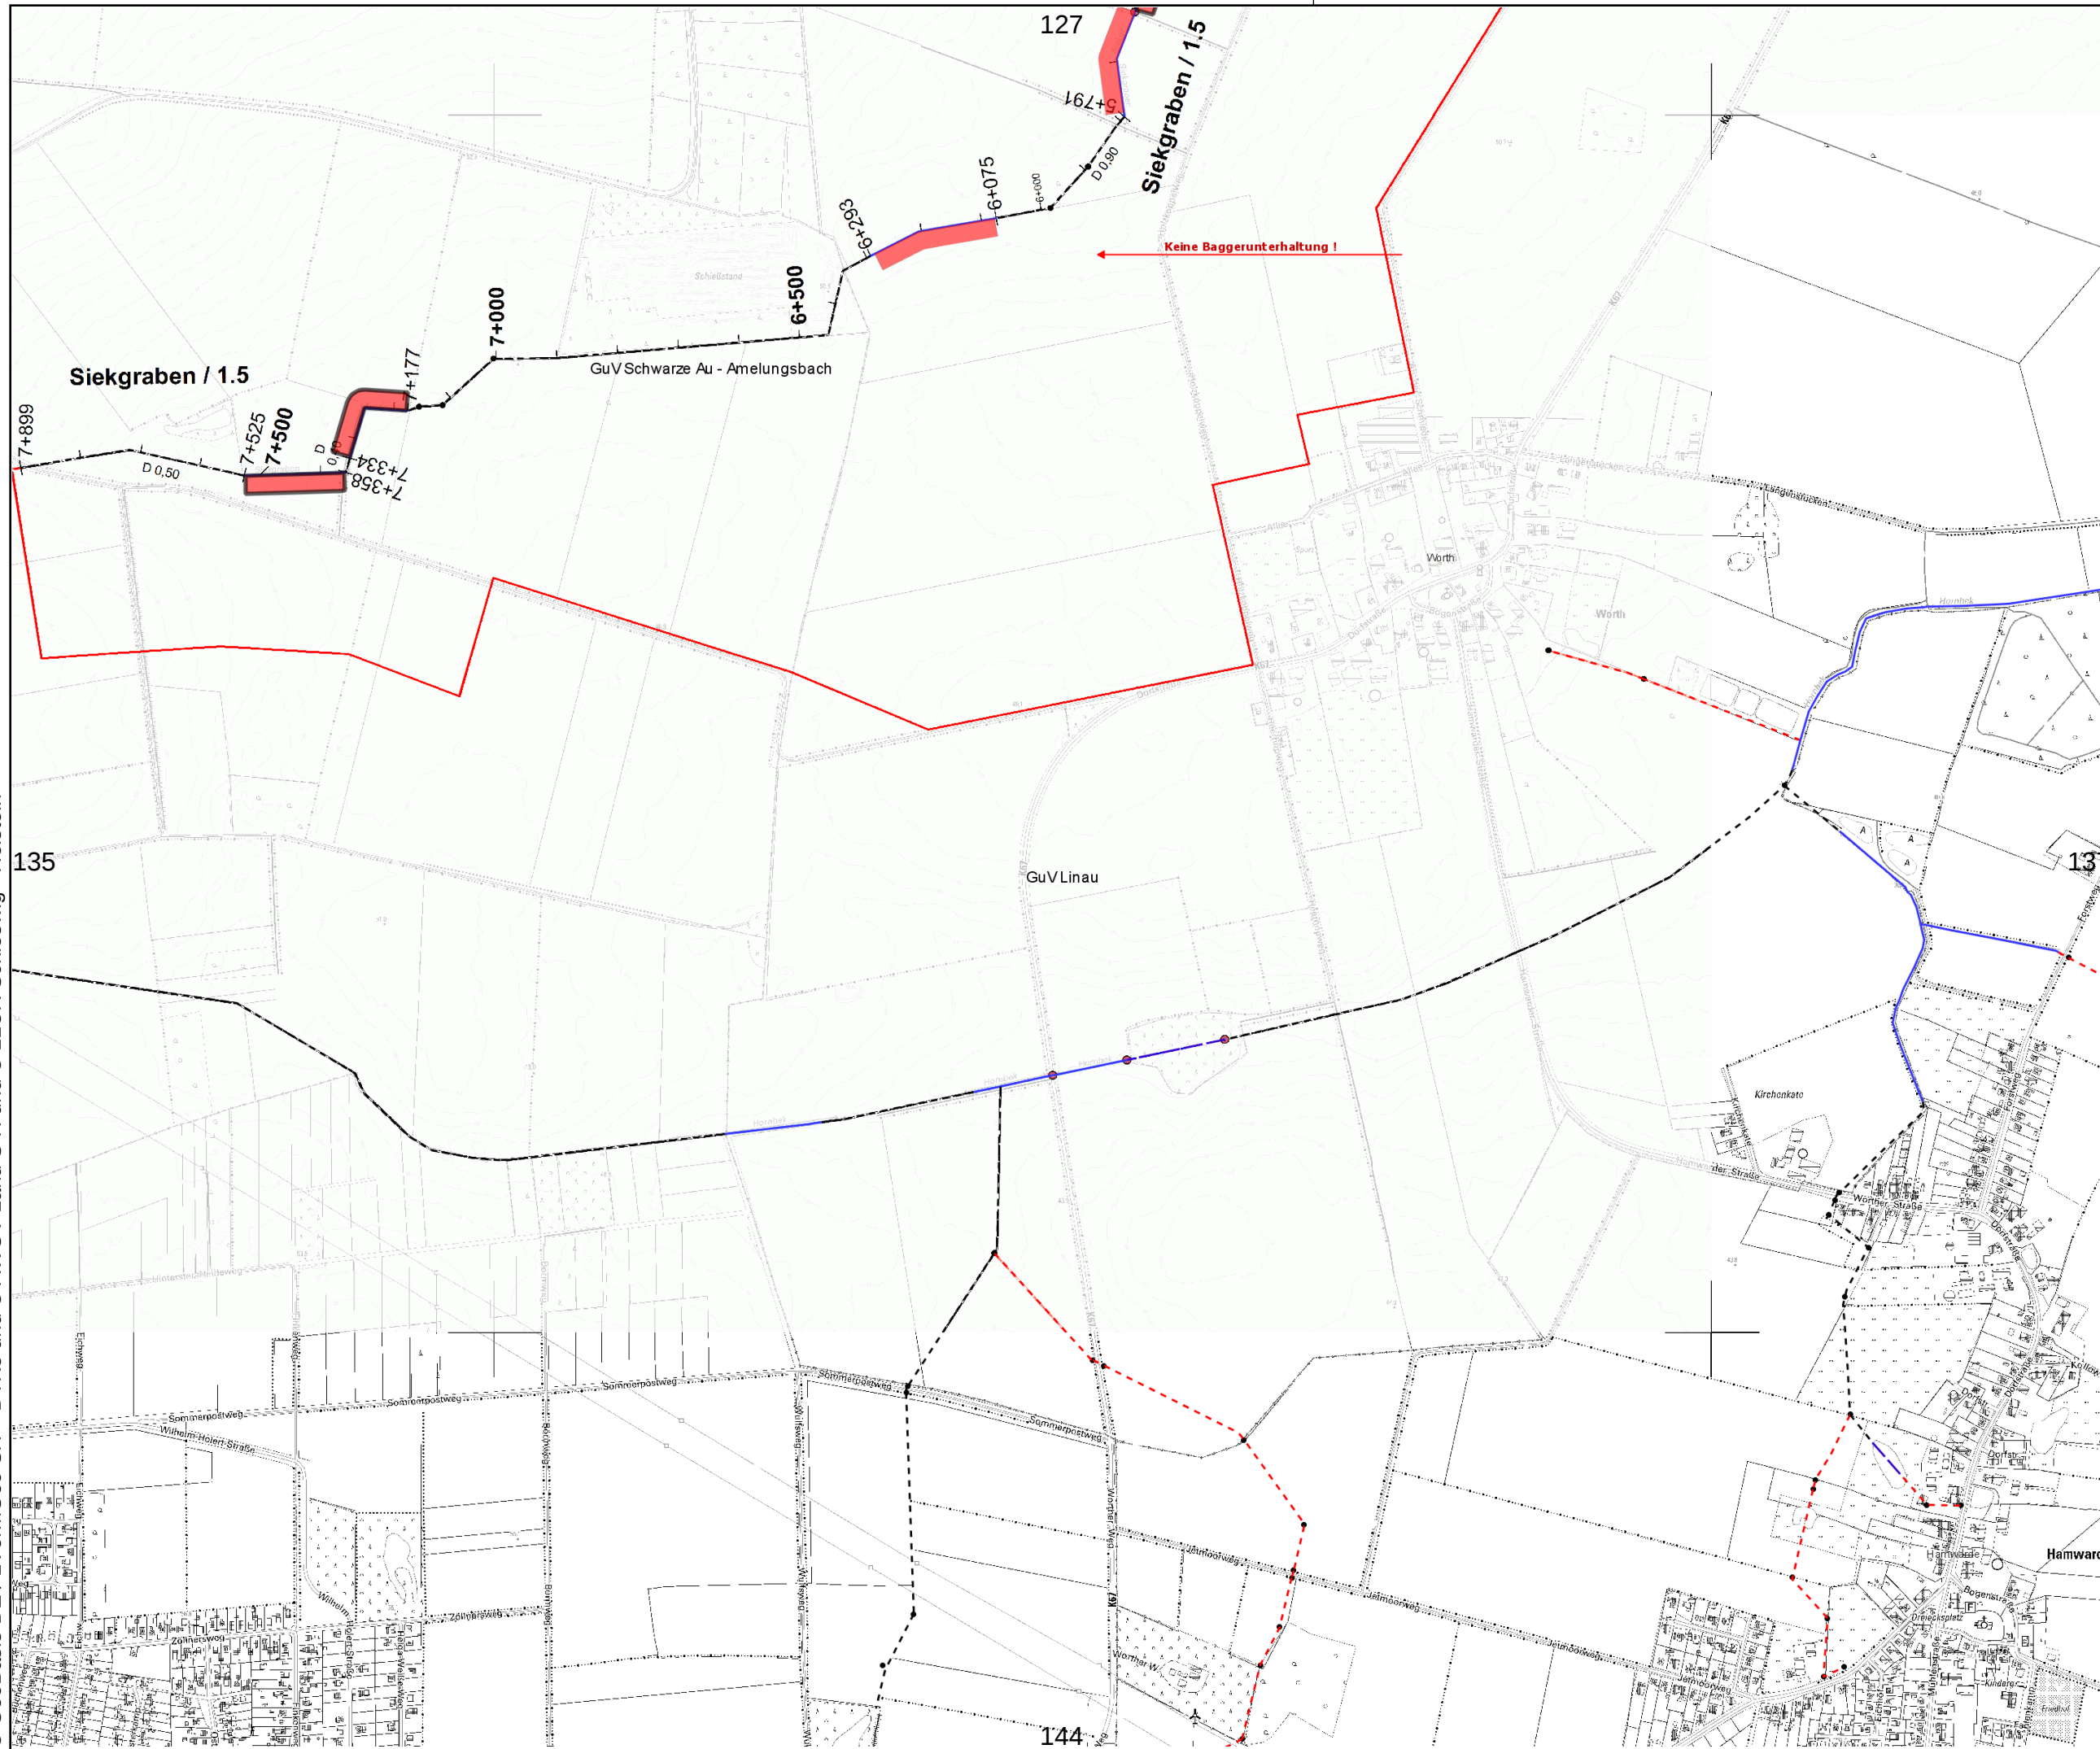

Gewässer- und  
Landschaftsverband  
Herzogtum Lauenburg

Verband:  
GUV 03 - Schwarze Au -  
Amelungsbach (30800)

Unterhaltungsjahr: 2026

Kartenblatt: 136

Bemerkung:

Raster-Kartenblatt

### Legende:

 Gewässer mit  
Pflegeplan

### Intern vergeben

 Betriebshof

### Extern vergeben

 einseitig +  
Sohlkrautung

 beidseitig +  
Sohlkrautung

 einseitig +  
halbe Sohlkroutung


 beidseitig +  
halbe Sohlkroutung

 einseitig +  
keine Sohlkroutung

 beidseitig +  
keine Sohlkroutung

 wechselseitig

 Sohlkroutung

  Stromstrichmähd

 Sohlräumung

Maßstab:  
1 : 10.000

