


Legende:


 Gewässer mit
Pflegeplan


Intern vergeben


 Betriebshof


Extern vergeben


 einseitig +
Sohlkräutung


 beidseitig +
Sohlkräutung

 einseitig +
halbe Sohlkräutung

 beidseitig +
halbe Sohlkräutung

 einseitig +
keine Sohlkräutung

 beidseitig +
keine Sohlkräutung

 wechselseitig


 Sohlkräutung

 Stromstrichmahd

 Sohlräumung

Maßstab:

1 : 10.000

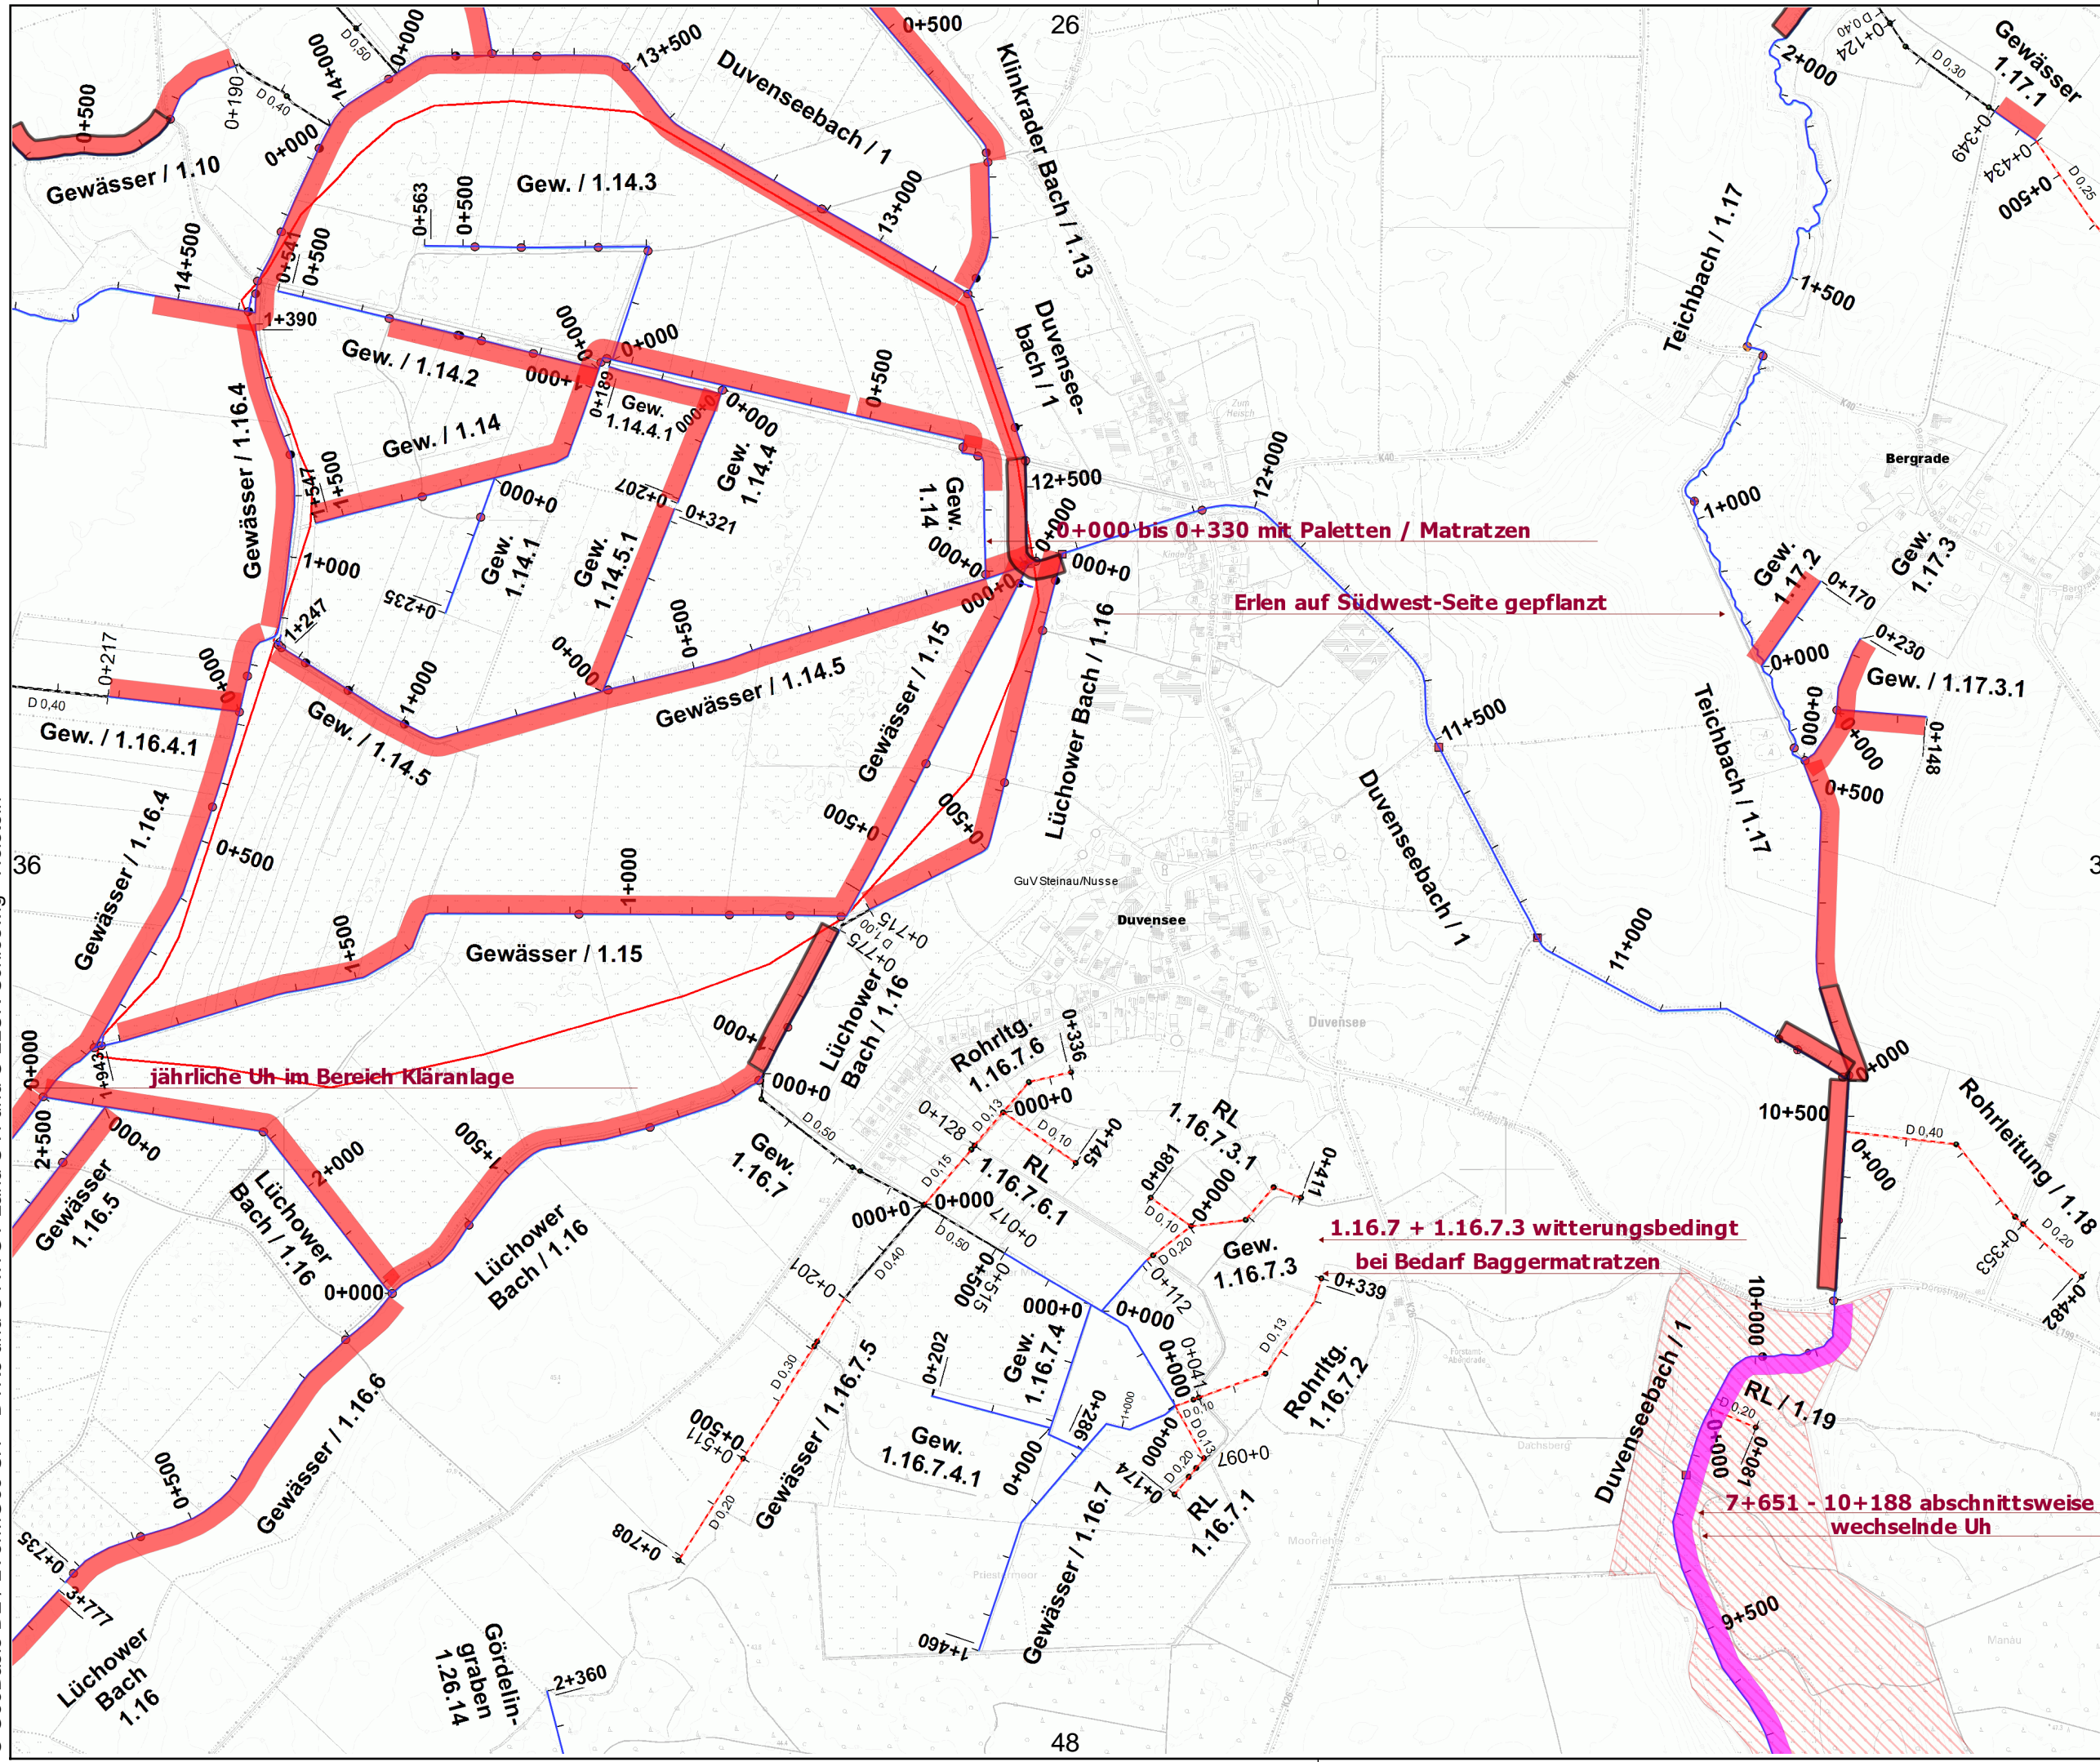

38

48