



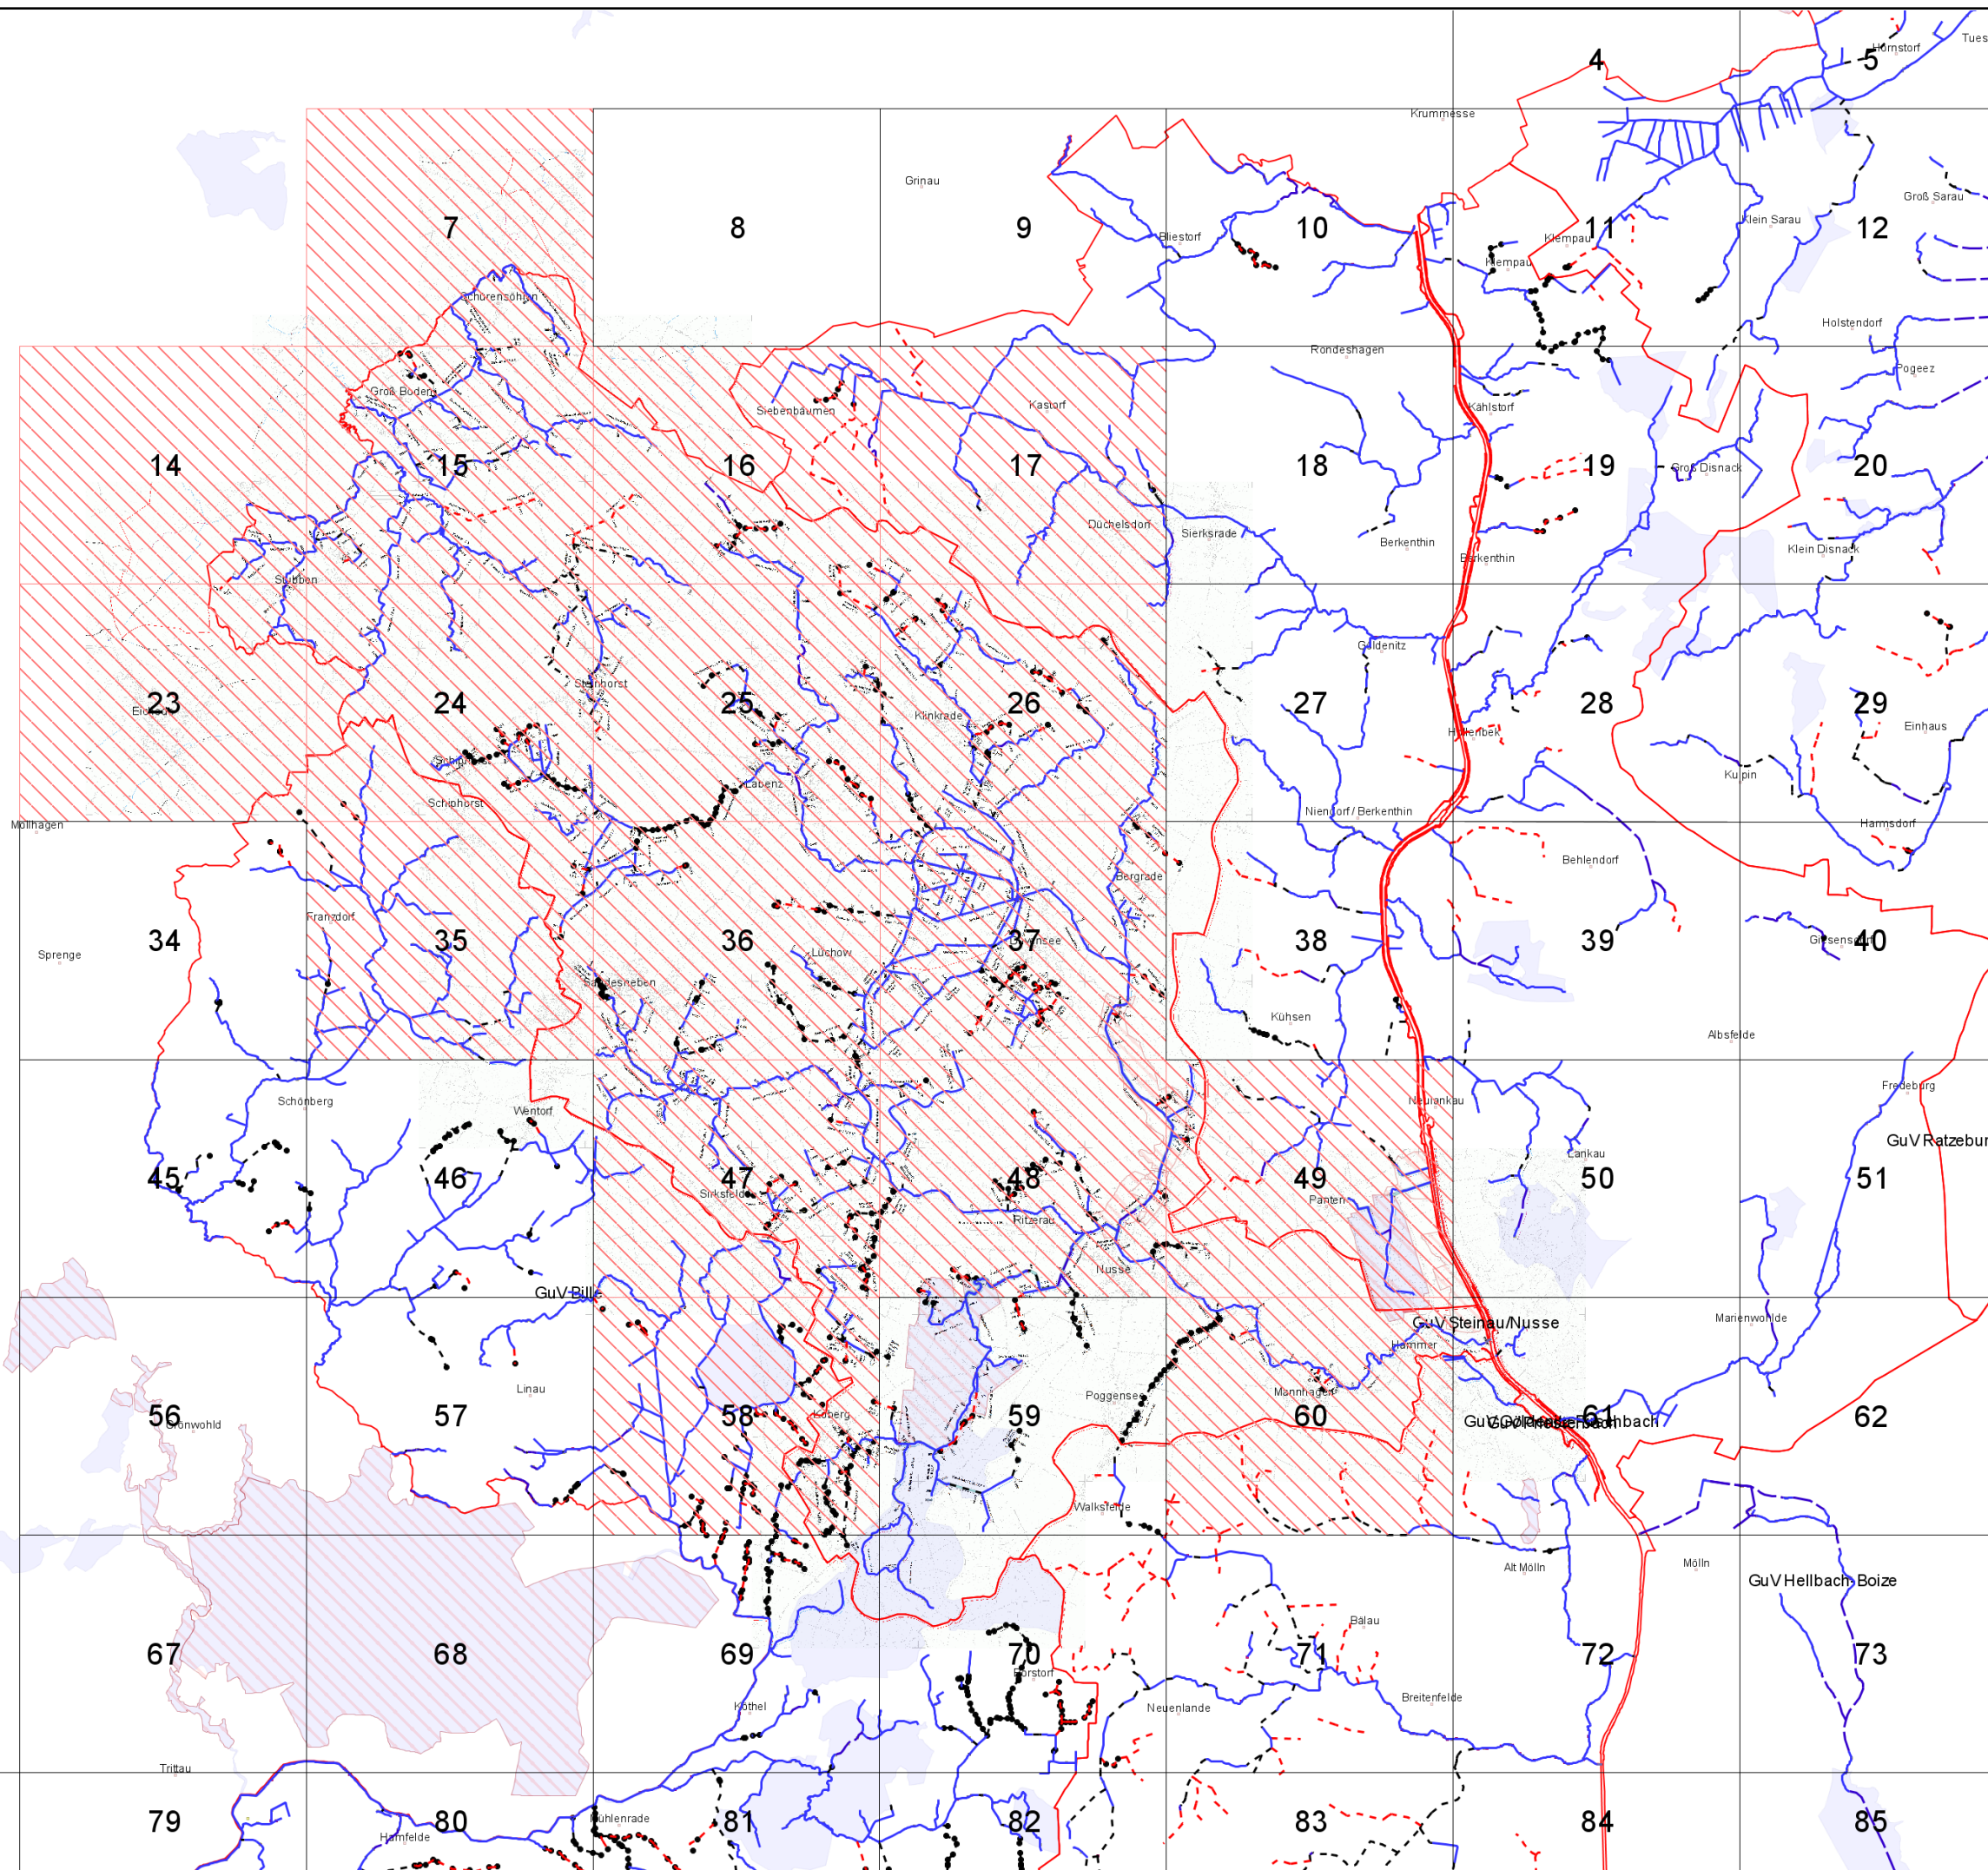

Gewässer- und
Landschaftsverband
Herzogtum Lauenburg

- Übersichtskarte -

Verband:
GUV 06 - Steinau/Nusse

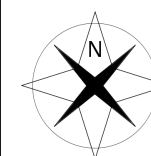

Legende:

-  ausgegebene
Kartenblätter
-  FFH-gebiete
-  Naturschutz-
gebiete

Maßstab:
1 : 80.000

**Gewässer- und
Landschaftsverband
Herzogtum Lauenburg**

Verband:
GUV 06 - Steinau/Nusse

Unterhaltungsjahr: 2026

Kartenblatt: 7

Bemerkung:

Raster-Kartenblatt

Legende:

 Gewässer mit
Pflegeplan

Intern vergeben

 Betriebshof

Extern vergeben

 einseitig +
Sohlkrautung

 beidseitig +
Sohlkrautung

 einseitig +
halbe Sohlkrautung

 beidseitig +
halbe Sohlkrautung

 einseitig +
keine Sohlkrautung

 beidseitig +
keine Sohlkrautung



 wechselseitig


 Sohlkrautung

 Stromstrichmahd

 Sohlräumung

Maßstab:
1 : 10.000

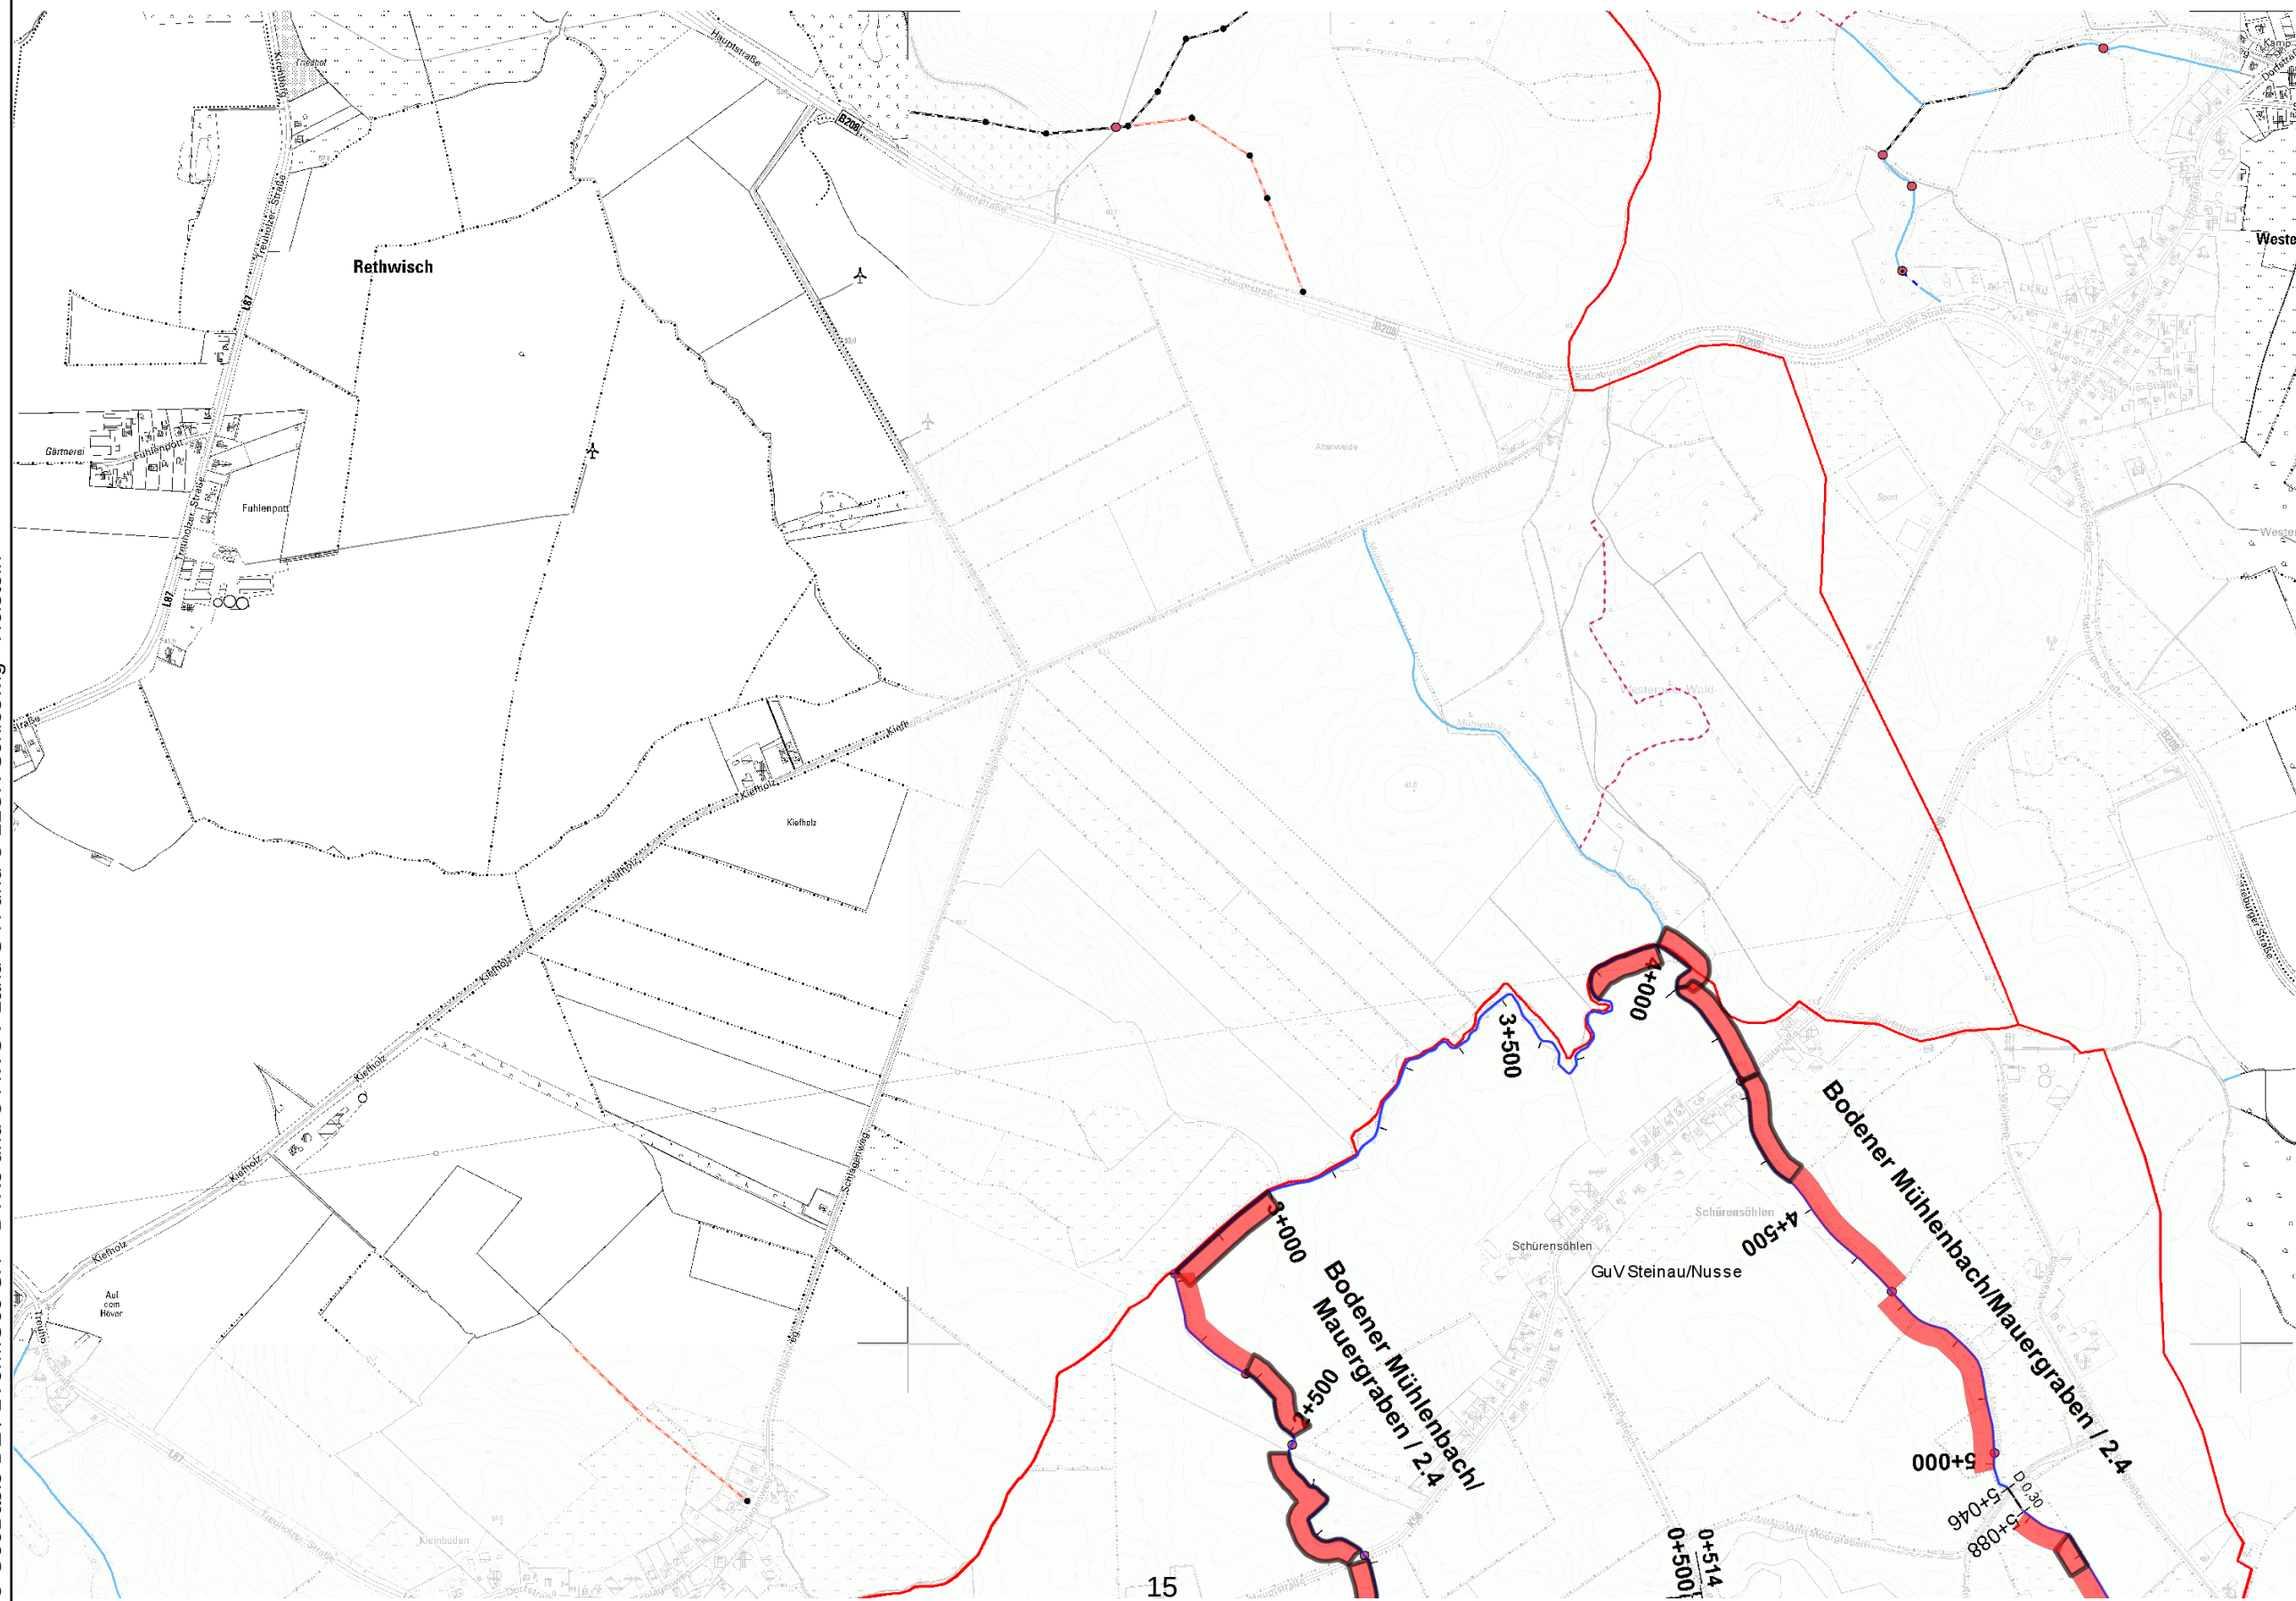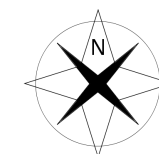

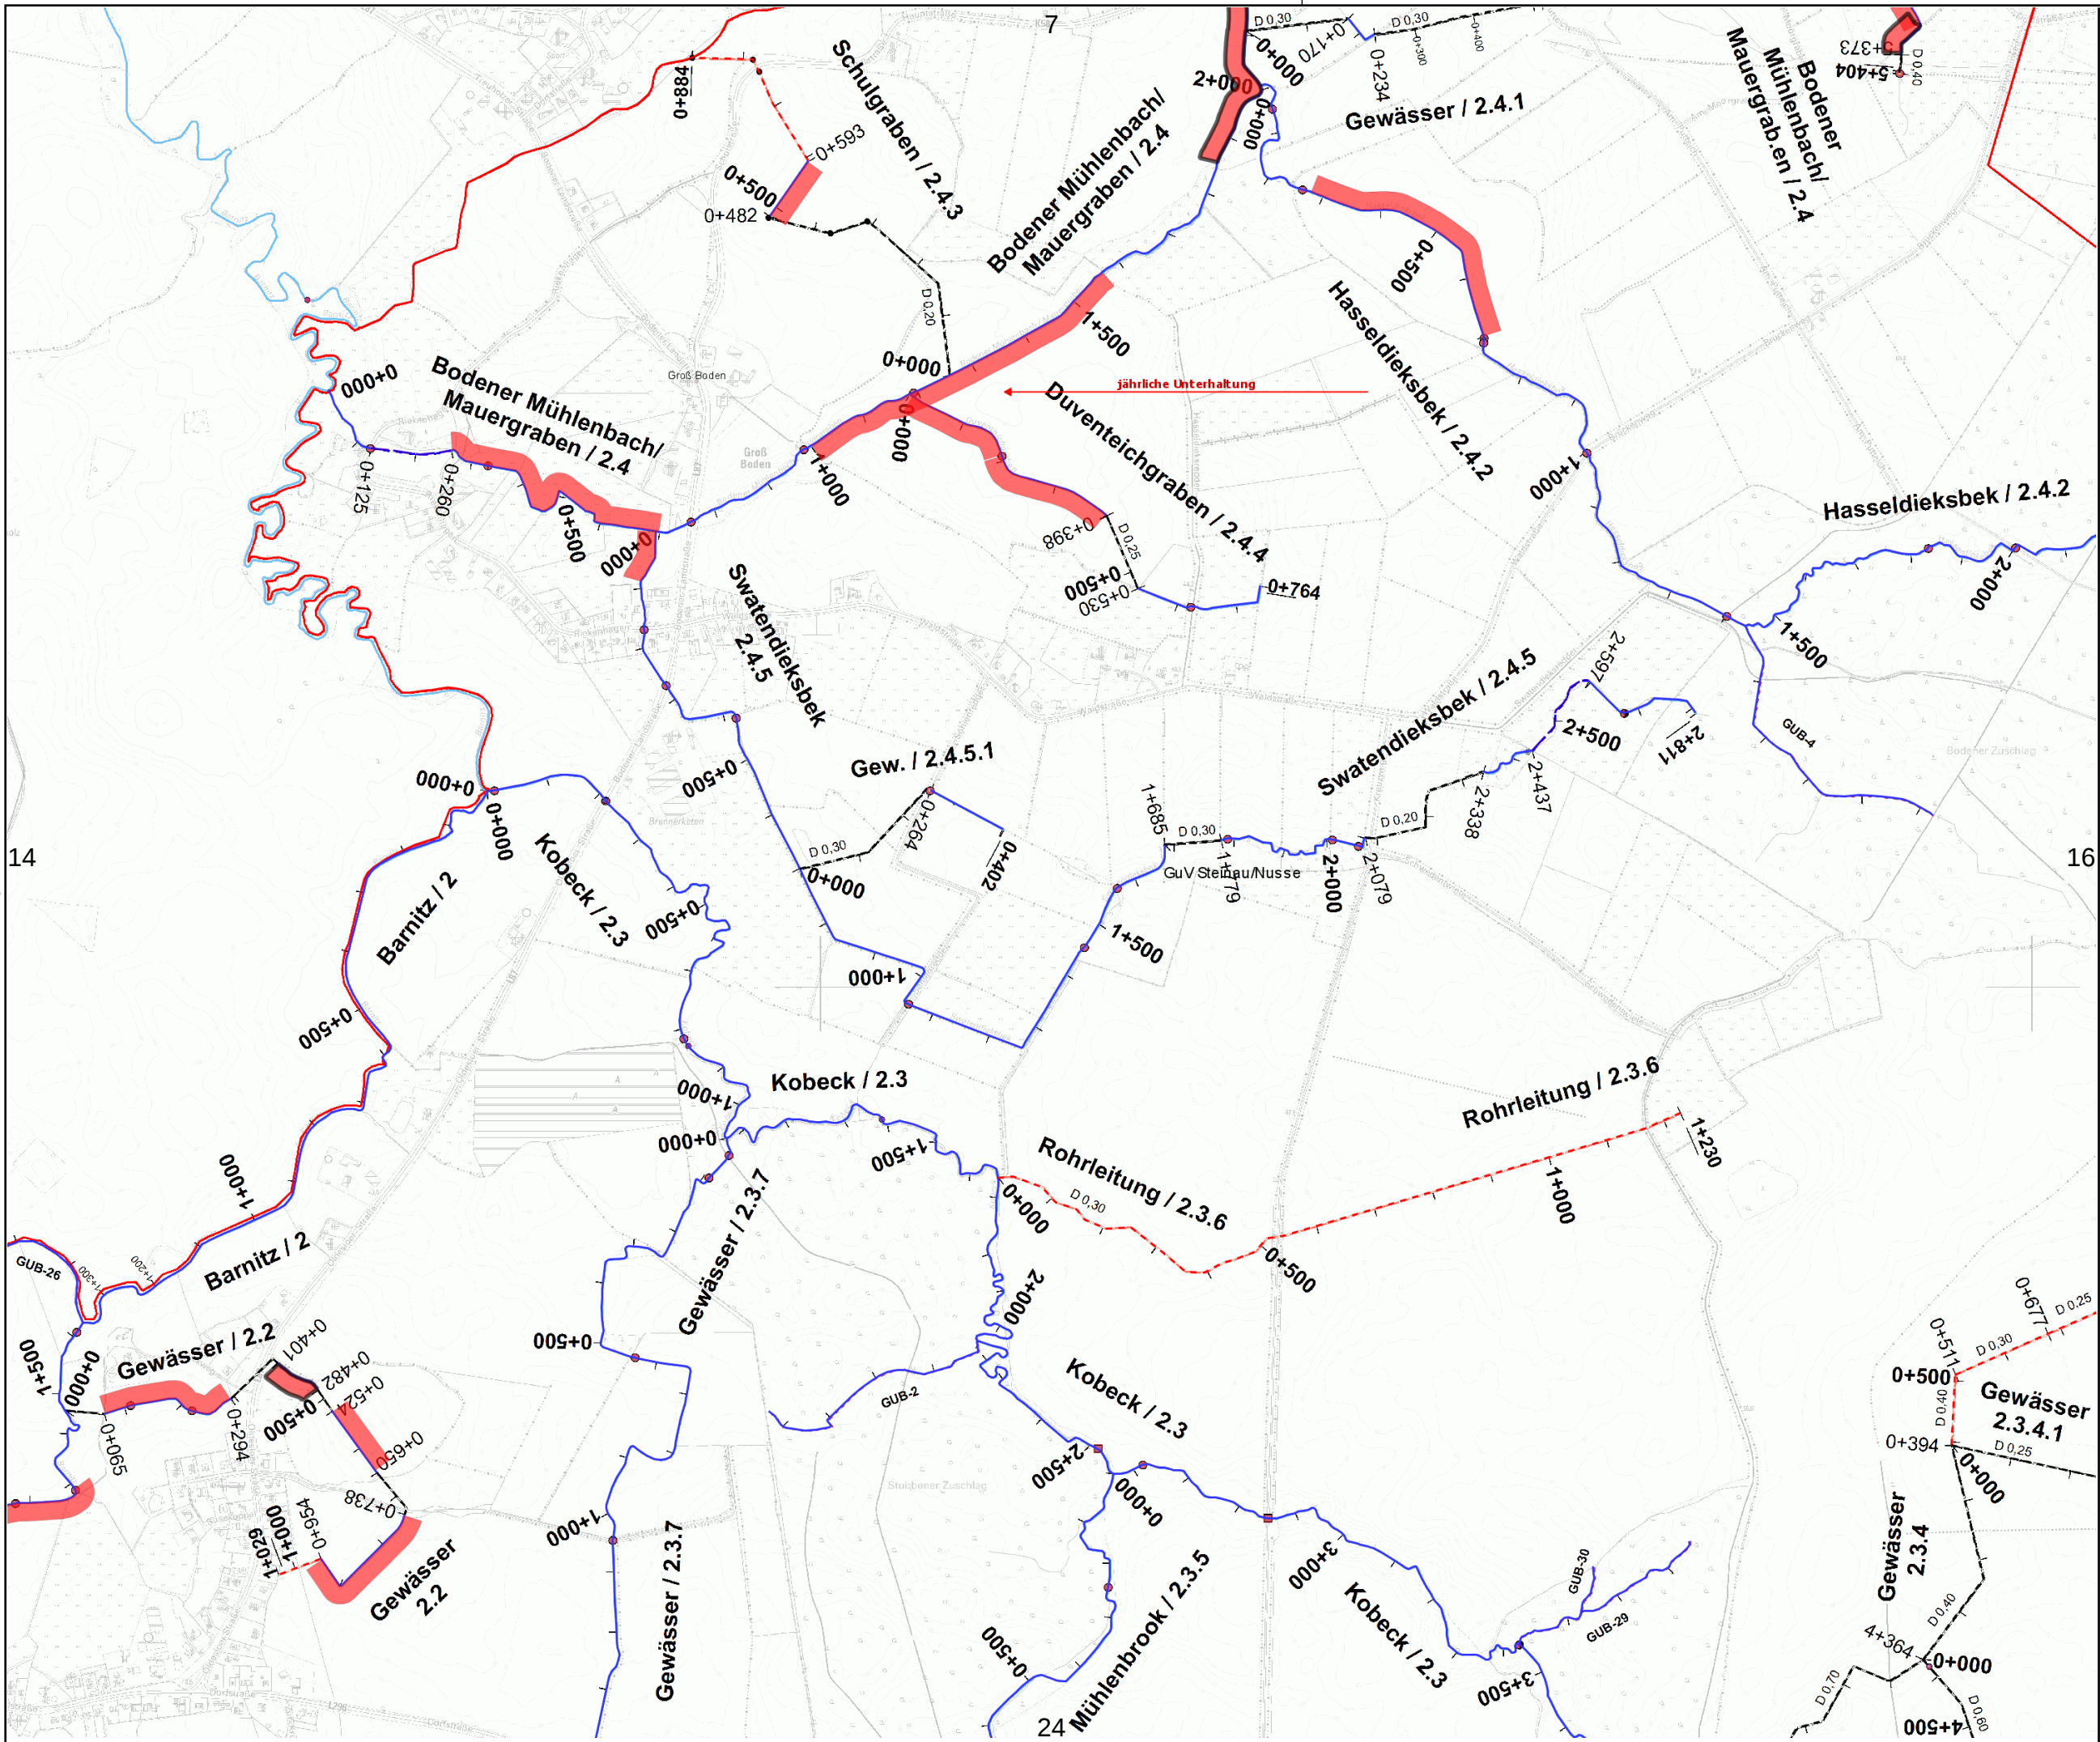

PRO GEWÄSSER
Wir kümmern uns

Gewässer- und Landschaftsverband Herzogtum Lauenburg

Verband:
GU 06 - Steinau/Nusse

Unterhaltungsjahr: 2026


Kartenblatt: 15

Bemerkung:
Raster-Kartenblatt

Legende:

- Gewässer mit Pflegeplan
- Intern vergeben
 - Betriebshof
- Extern vergeben
 - einseitig + Sohlkrautung
 - beidseitig + Sohlkrautung
 - einseitig + halbe Sohlkrautung
 - beidseitig + halbe Sohlkrautung
 - einseitig + keine Sohlkrautung
 - beidseitig + keine Sohlkrautung
 - wechselseitig
 - Sohlkrautung
 - Stromstrichmahd
 - Sohlräumung

Maßstab:
1 : 10.000

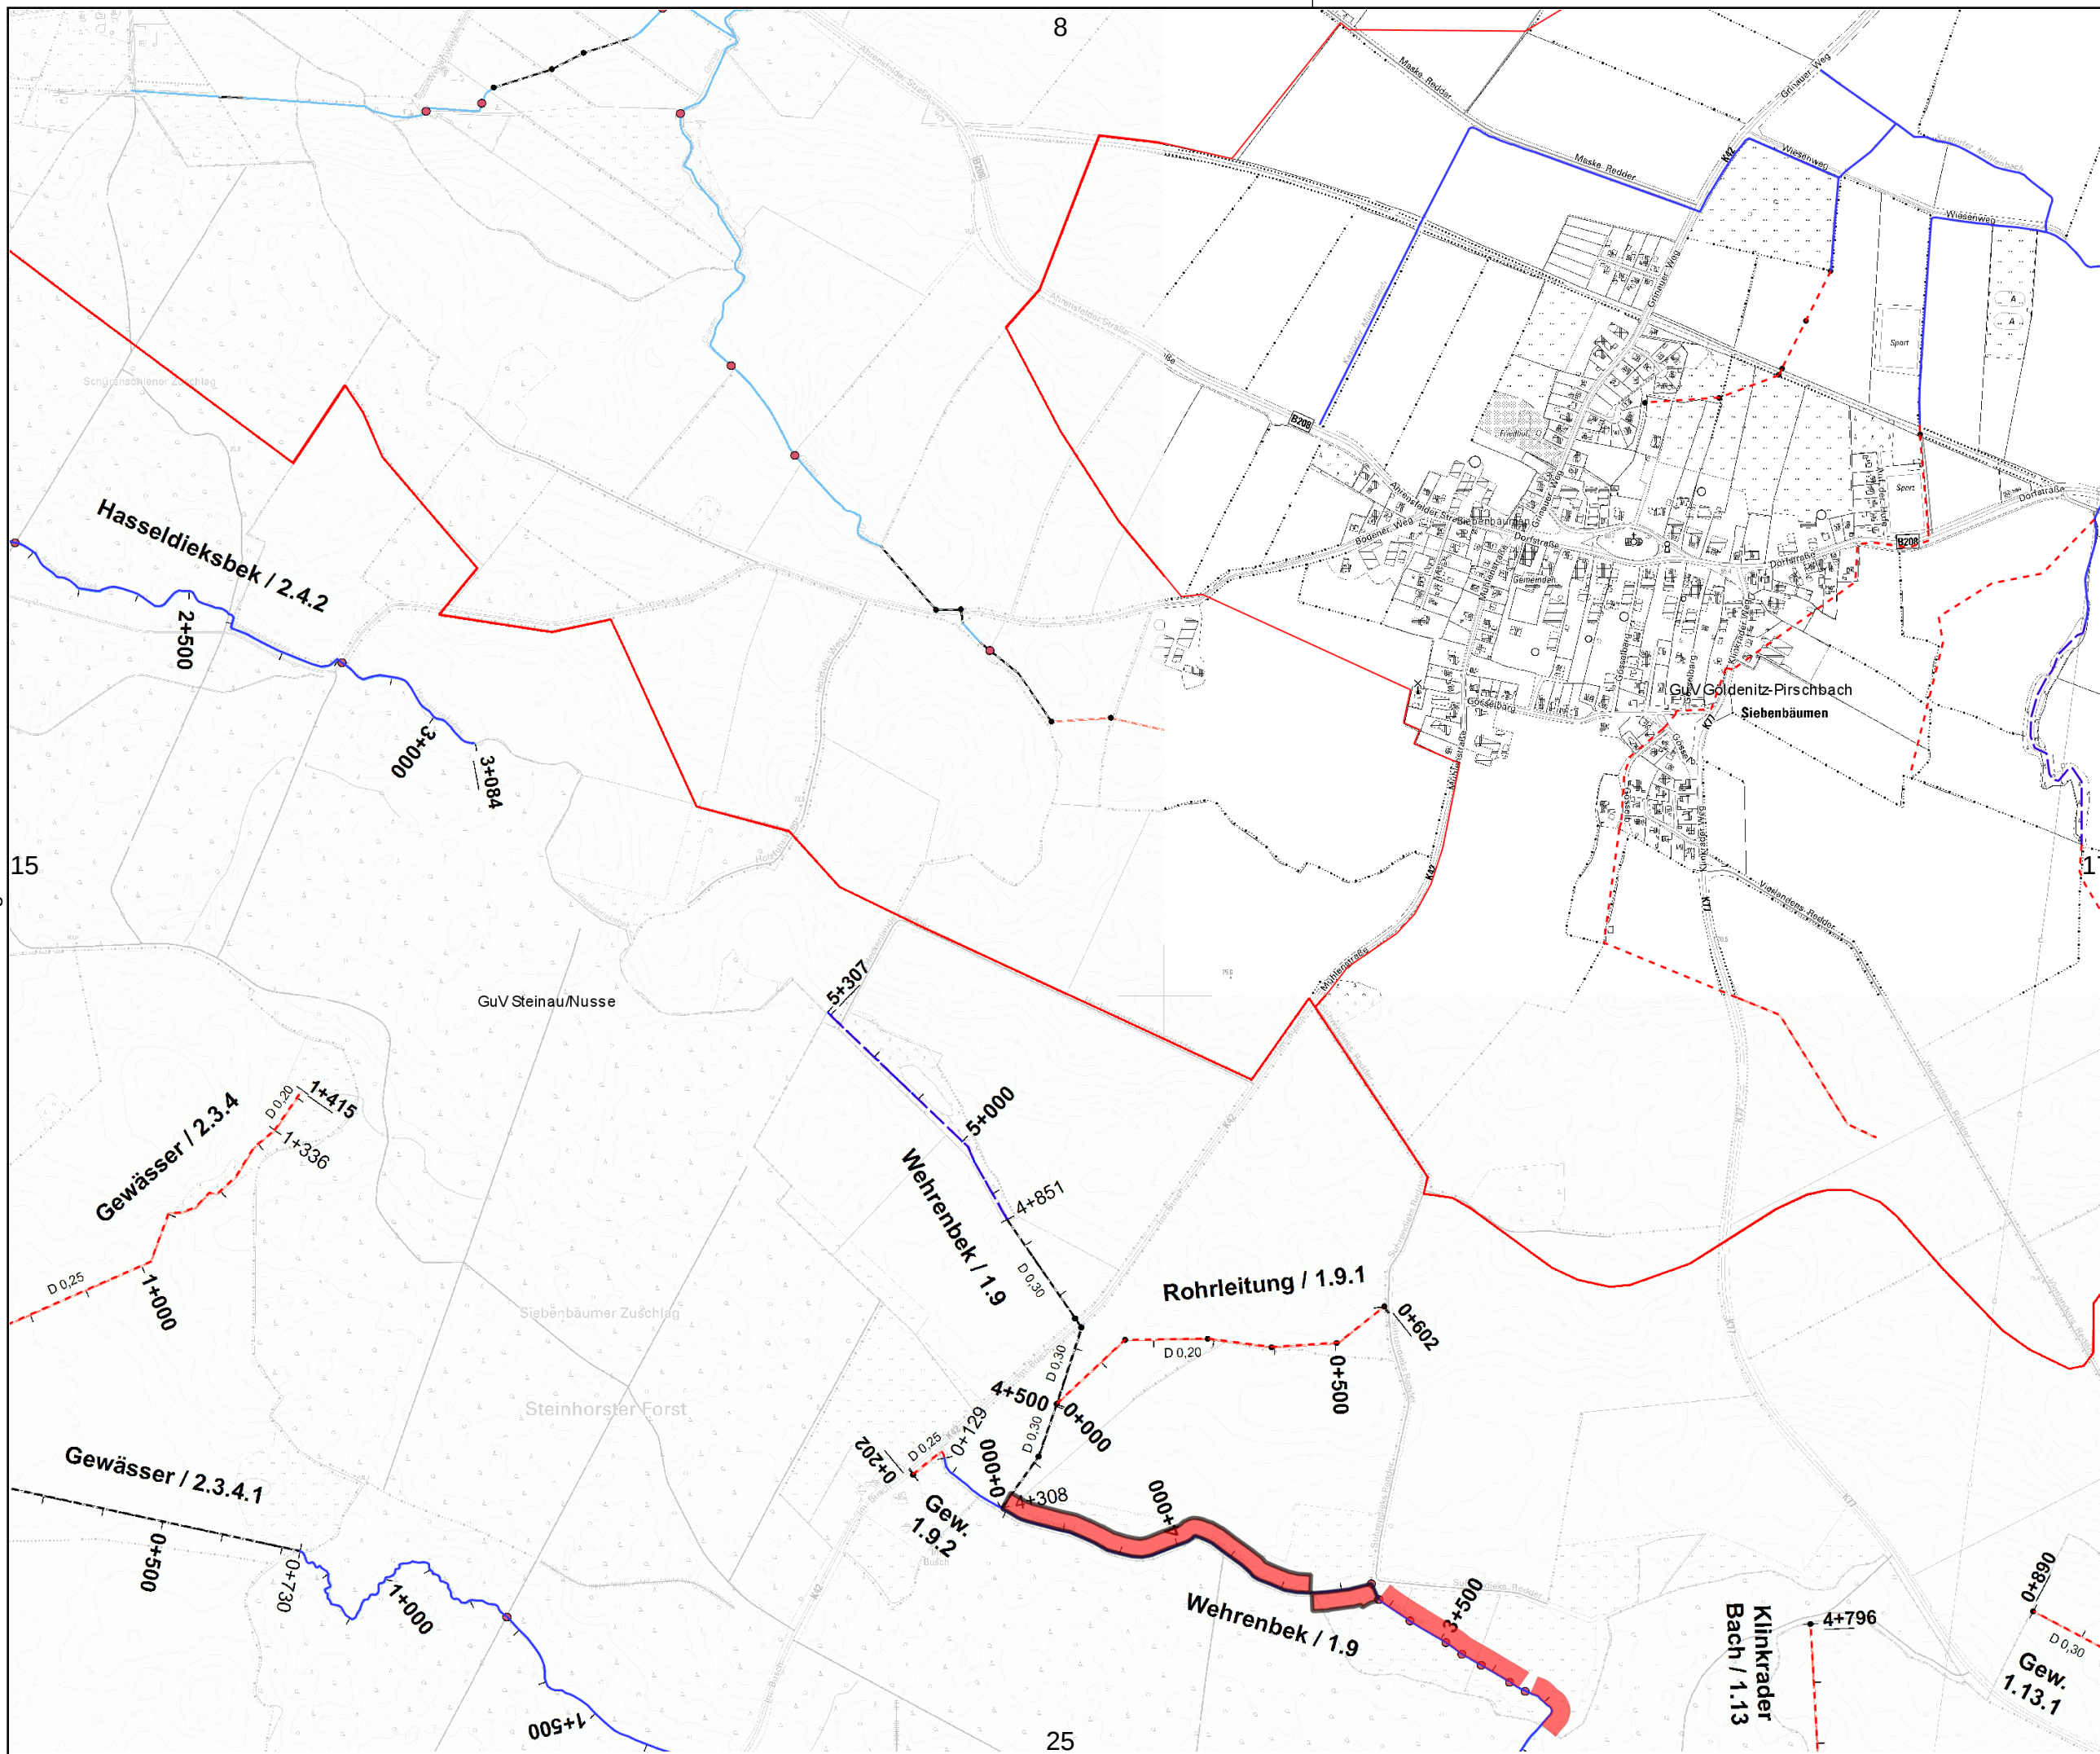

Gewässer- und
Landschaftsverband
Herzogtum Lauenburg

Verband:
GUV 06 - Steinau/Nusse

Unterhaltungsjahr: 2026

Kartenblatt: 16

Bemerkung:

Raster-Kartenblatt

Legende:

 Gewässer mit
Pflegeplan

Intern vergeben

 Betriebshof

Extern vergeben

 einseitig +
Sohlkräutung

 beidseitig +
Sohlkräutung

 einseitig +
halbe Sohlkräutung

 beidseitig +
halbe Sohlkräutung

 einseitig +
keine Sohlkräutung

 beidseitig +
keine Sohlkräutung

 wechselseitig

 Sohlkräutung

 Stromstrichmahd

 Sohlräumung

Maßstab:
1 : 10.000



Verband:
GUV 06 - Steinau/Nusse

Unterhaltungsjahr: 2026

Kartenblatt: 23

Bemerkung:

4 Raster-Kartenblatt

Legende:

 Gewässer mit Pflegeplan

Intern vergeben

 Betriebshof

Extern vergeben

 einseitig +
Sohlkrantung

beidseitig +
Sohlkantung

 einseitig +
halbe Sohlkrantung

beidseitig +
halbe Sohlkrautung

 einseitig +
keine Sohlkrümmung

beidseitig +
keine Sohlkrantung

 wechselseitig

 Sohlkrautung


 Stromstrichmähd



Sohlräumung

Maßstab:
1 : 10.000



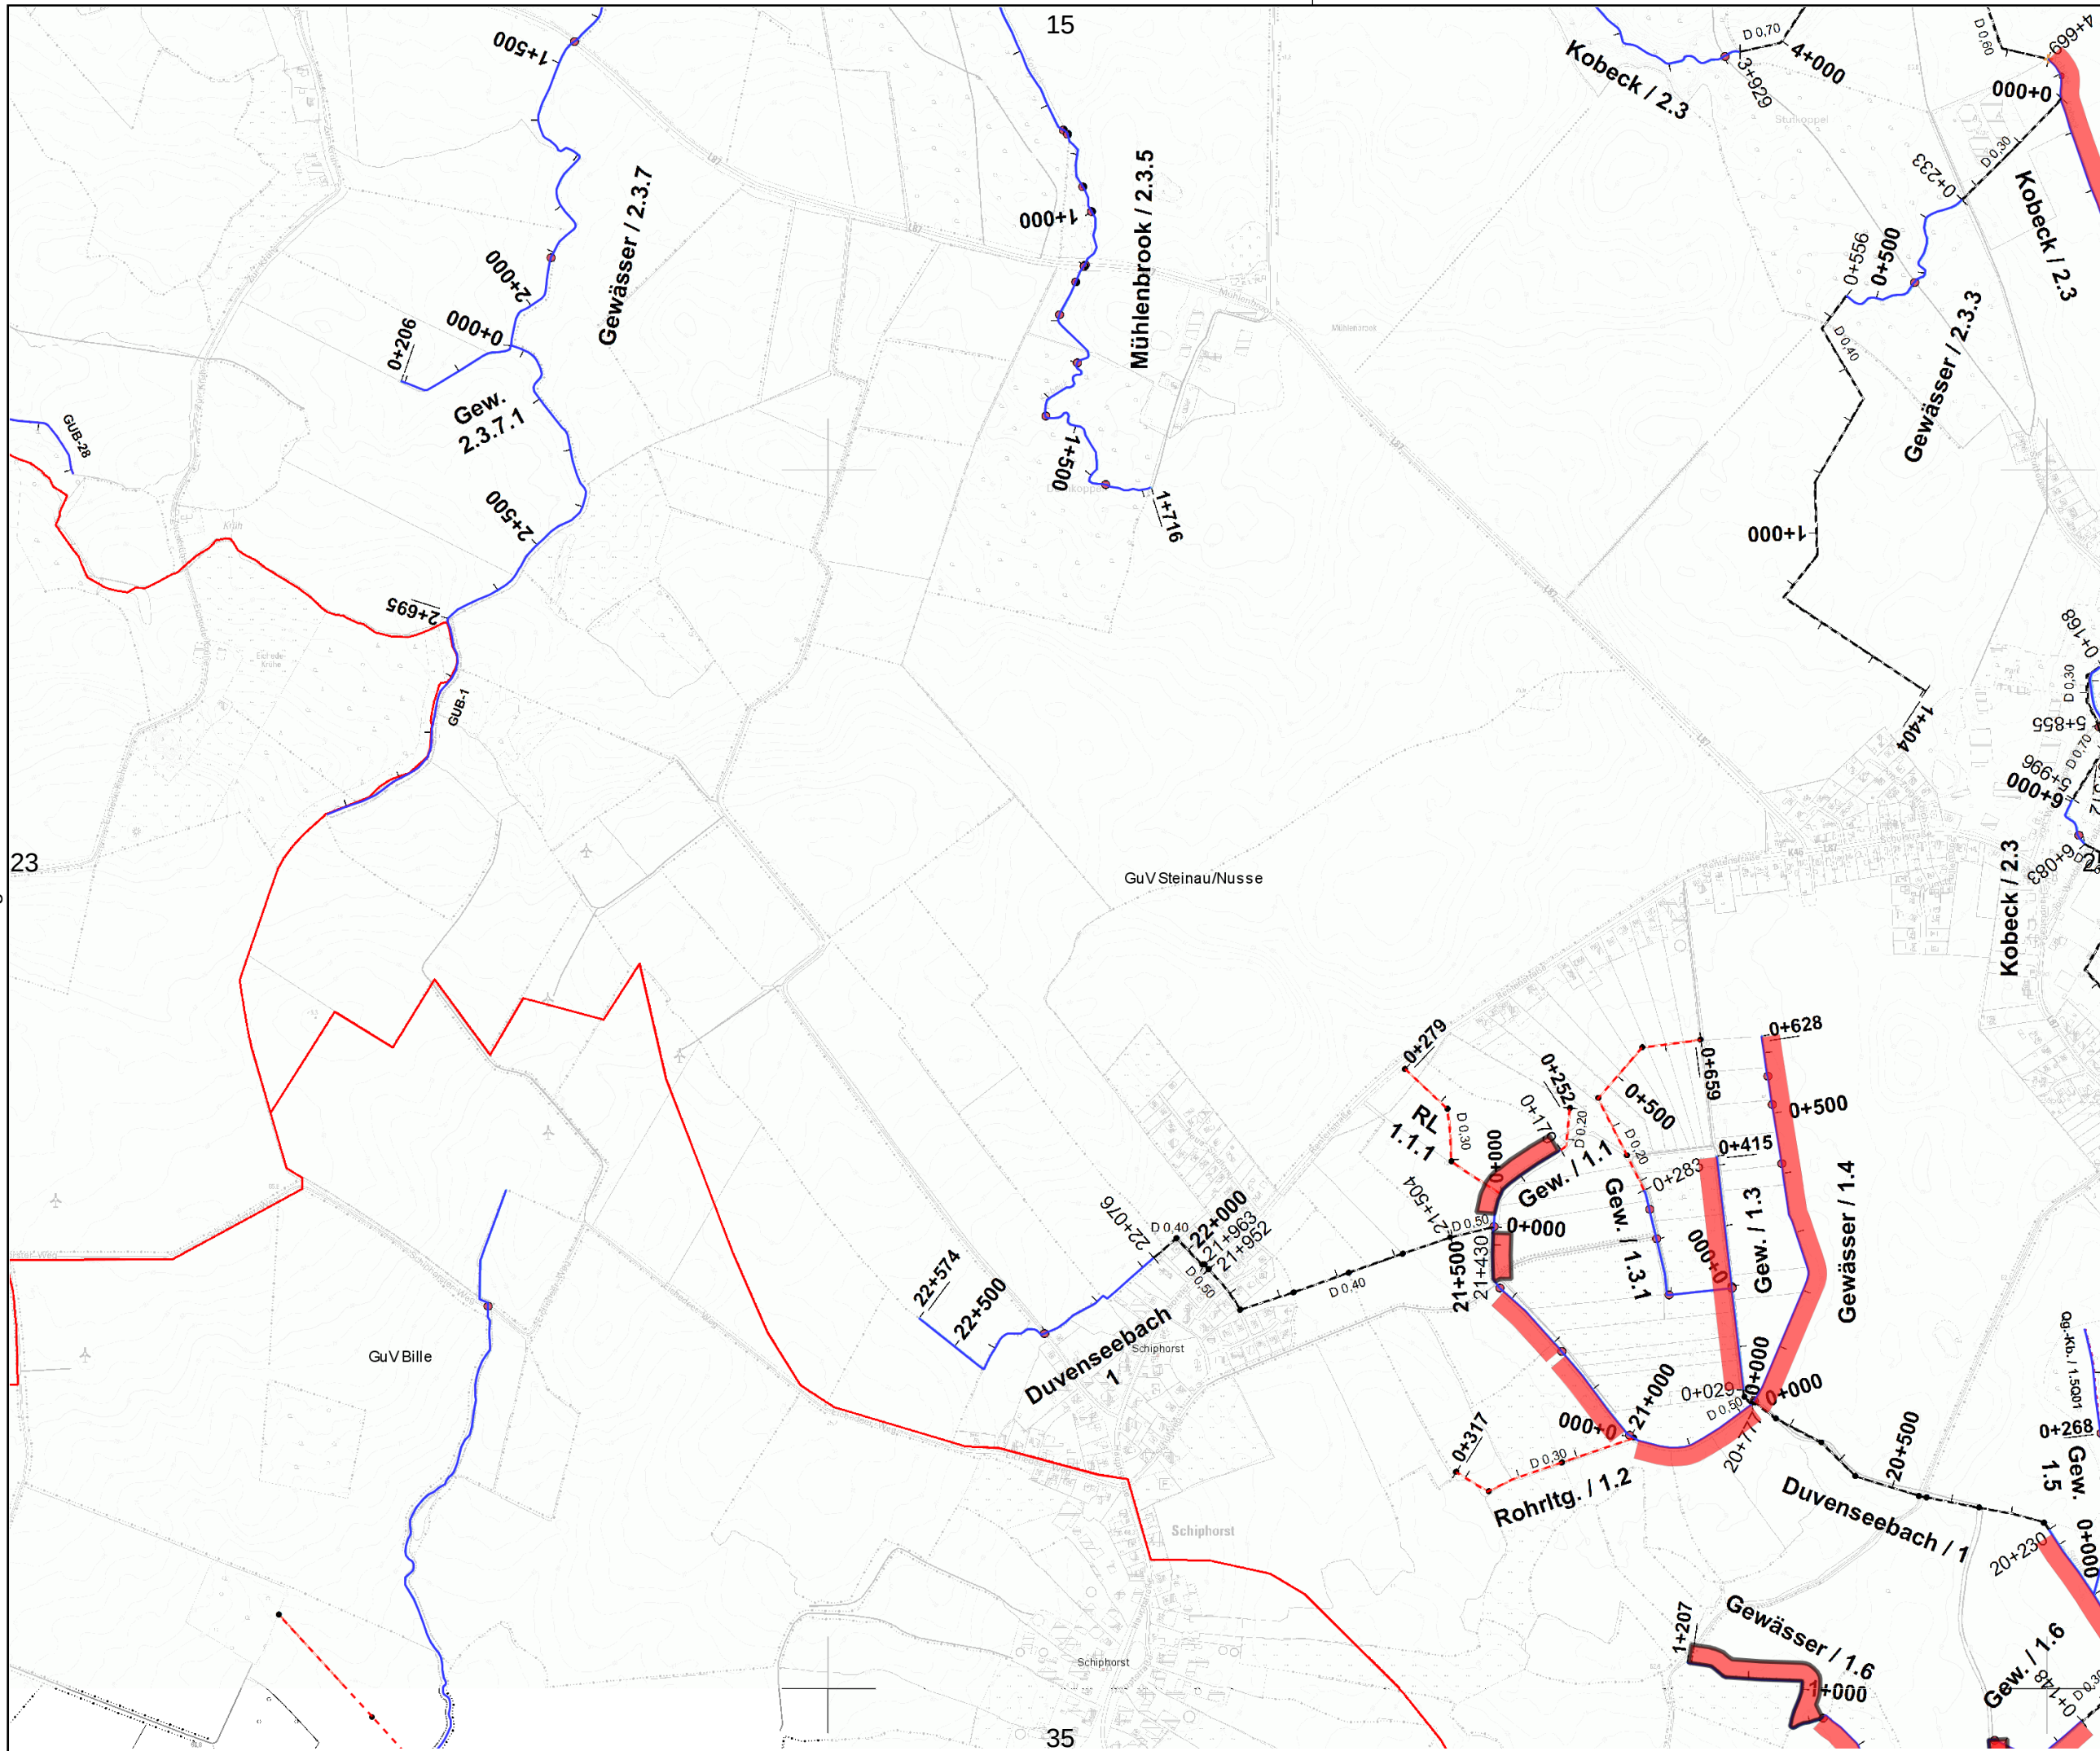

Gewässer- und
Landschaftsverband
Herzogtum Lauenburg

Verband:
GUV 06 - Steinau/Nusse

Unterhaltungsjahr: 2026

Kartenblatt: 24

Bemerkung:

Raster-Kartenblatt

Legende:

 Gewässer mit
Pflegeplan

Intern vergeben

 Betriebshof

Extern vergeben

 einseitig +
Sohlkrautung


 beidseitig +
Sohlkrautung

 einseitig +
halbe Sohlkrautung

 beidseitig +
halbe Sohlkrautung

 einseitig +
keine Sohlkrautung

 beidseitig +
keine Sohlkrautung

 
 wechselseitig


 Sohlkrautung

 Stromstrichmahd

 Sohlraumung

Maßstab:
1 : 10.000

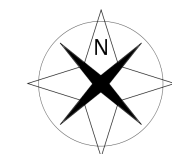

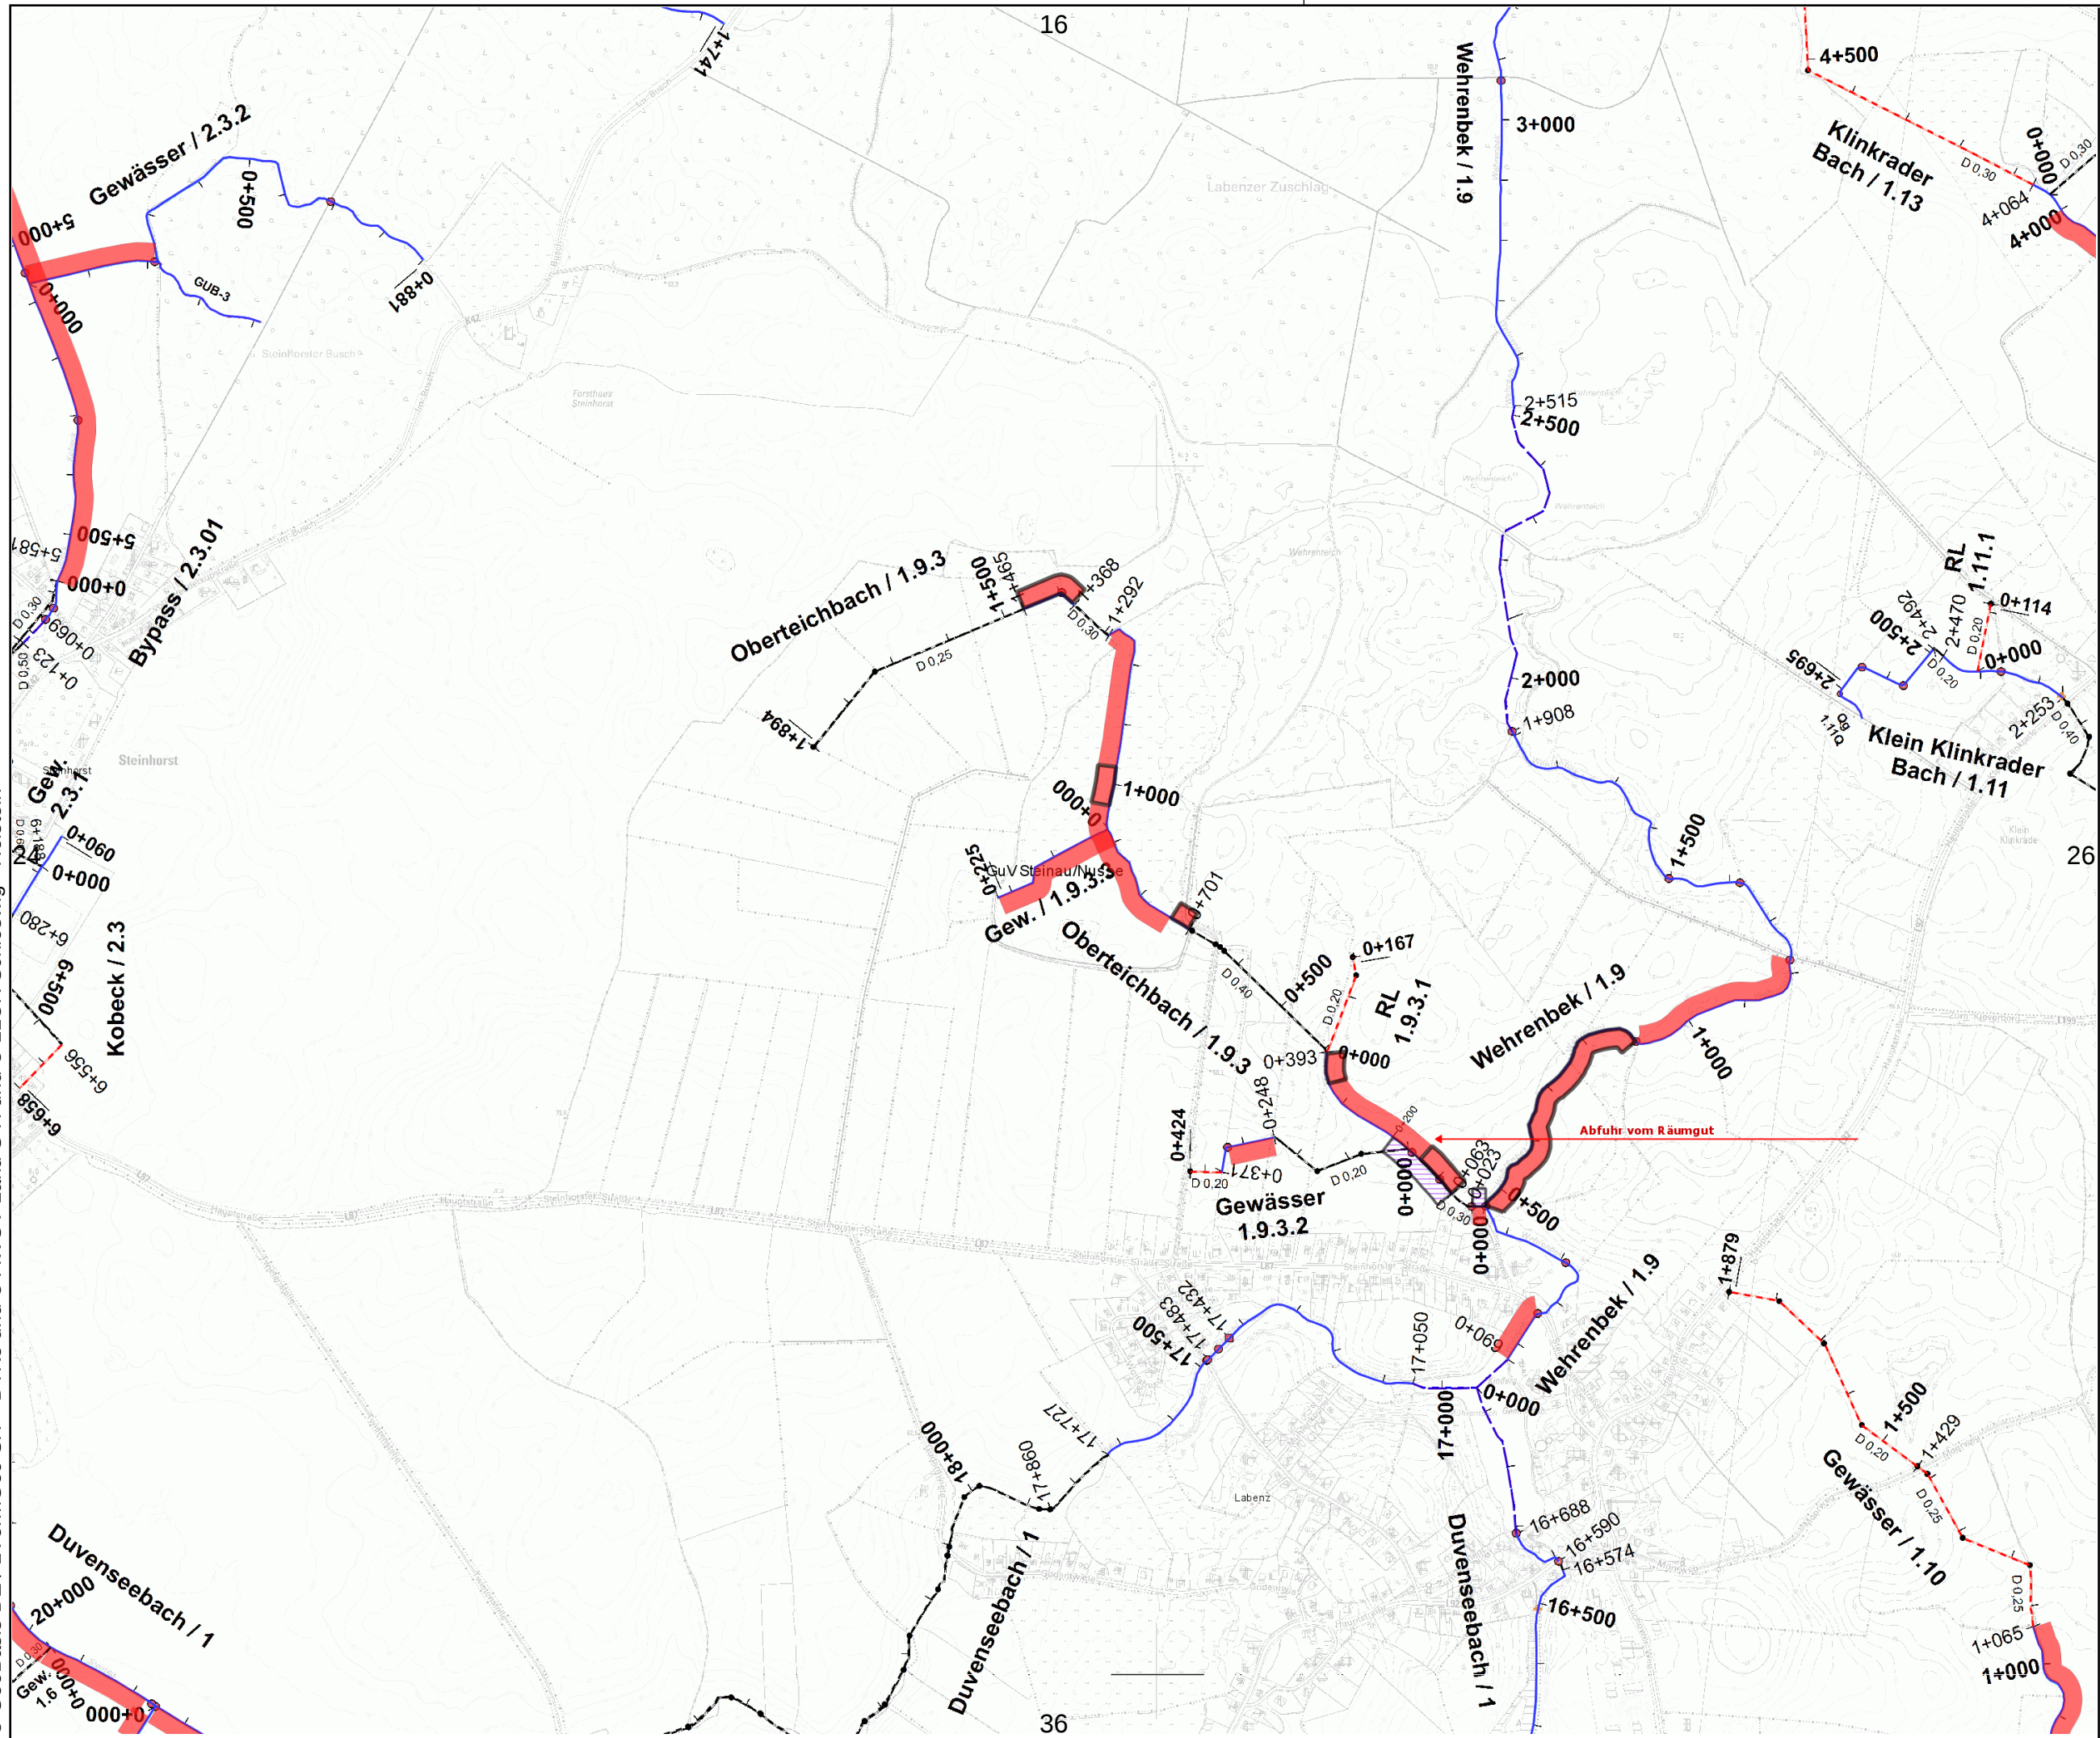

Gewässer- und
Landschaftsverband
Herzogtum Lauenburg

Verband:
GUV 06 - Steinau/Nusse

Unterhaltungsjahr: 2026

Kartenblatt: 25

Bemerkung:

Raster-Kartenblatt

Legende:

 Gewässer mit
Pflegeplan

Intern vergeben

 Betriebshof

Extern vergeben

 einseitig +
Sohlkräutung

 beidseitig +
Sohlkräutung

 einseitig +
halbe Sohlkräutung

 beidseitig +
halbe Sohlkräutung

 einseitig +
keine Sohlkräutung

 beidseitig +
keine Sohlkräutung

 wechselseitig


 Sohlkräutung

 Stromstrichmahd

 Sohlräumung

Maßstab:
1 : 10.000



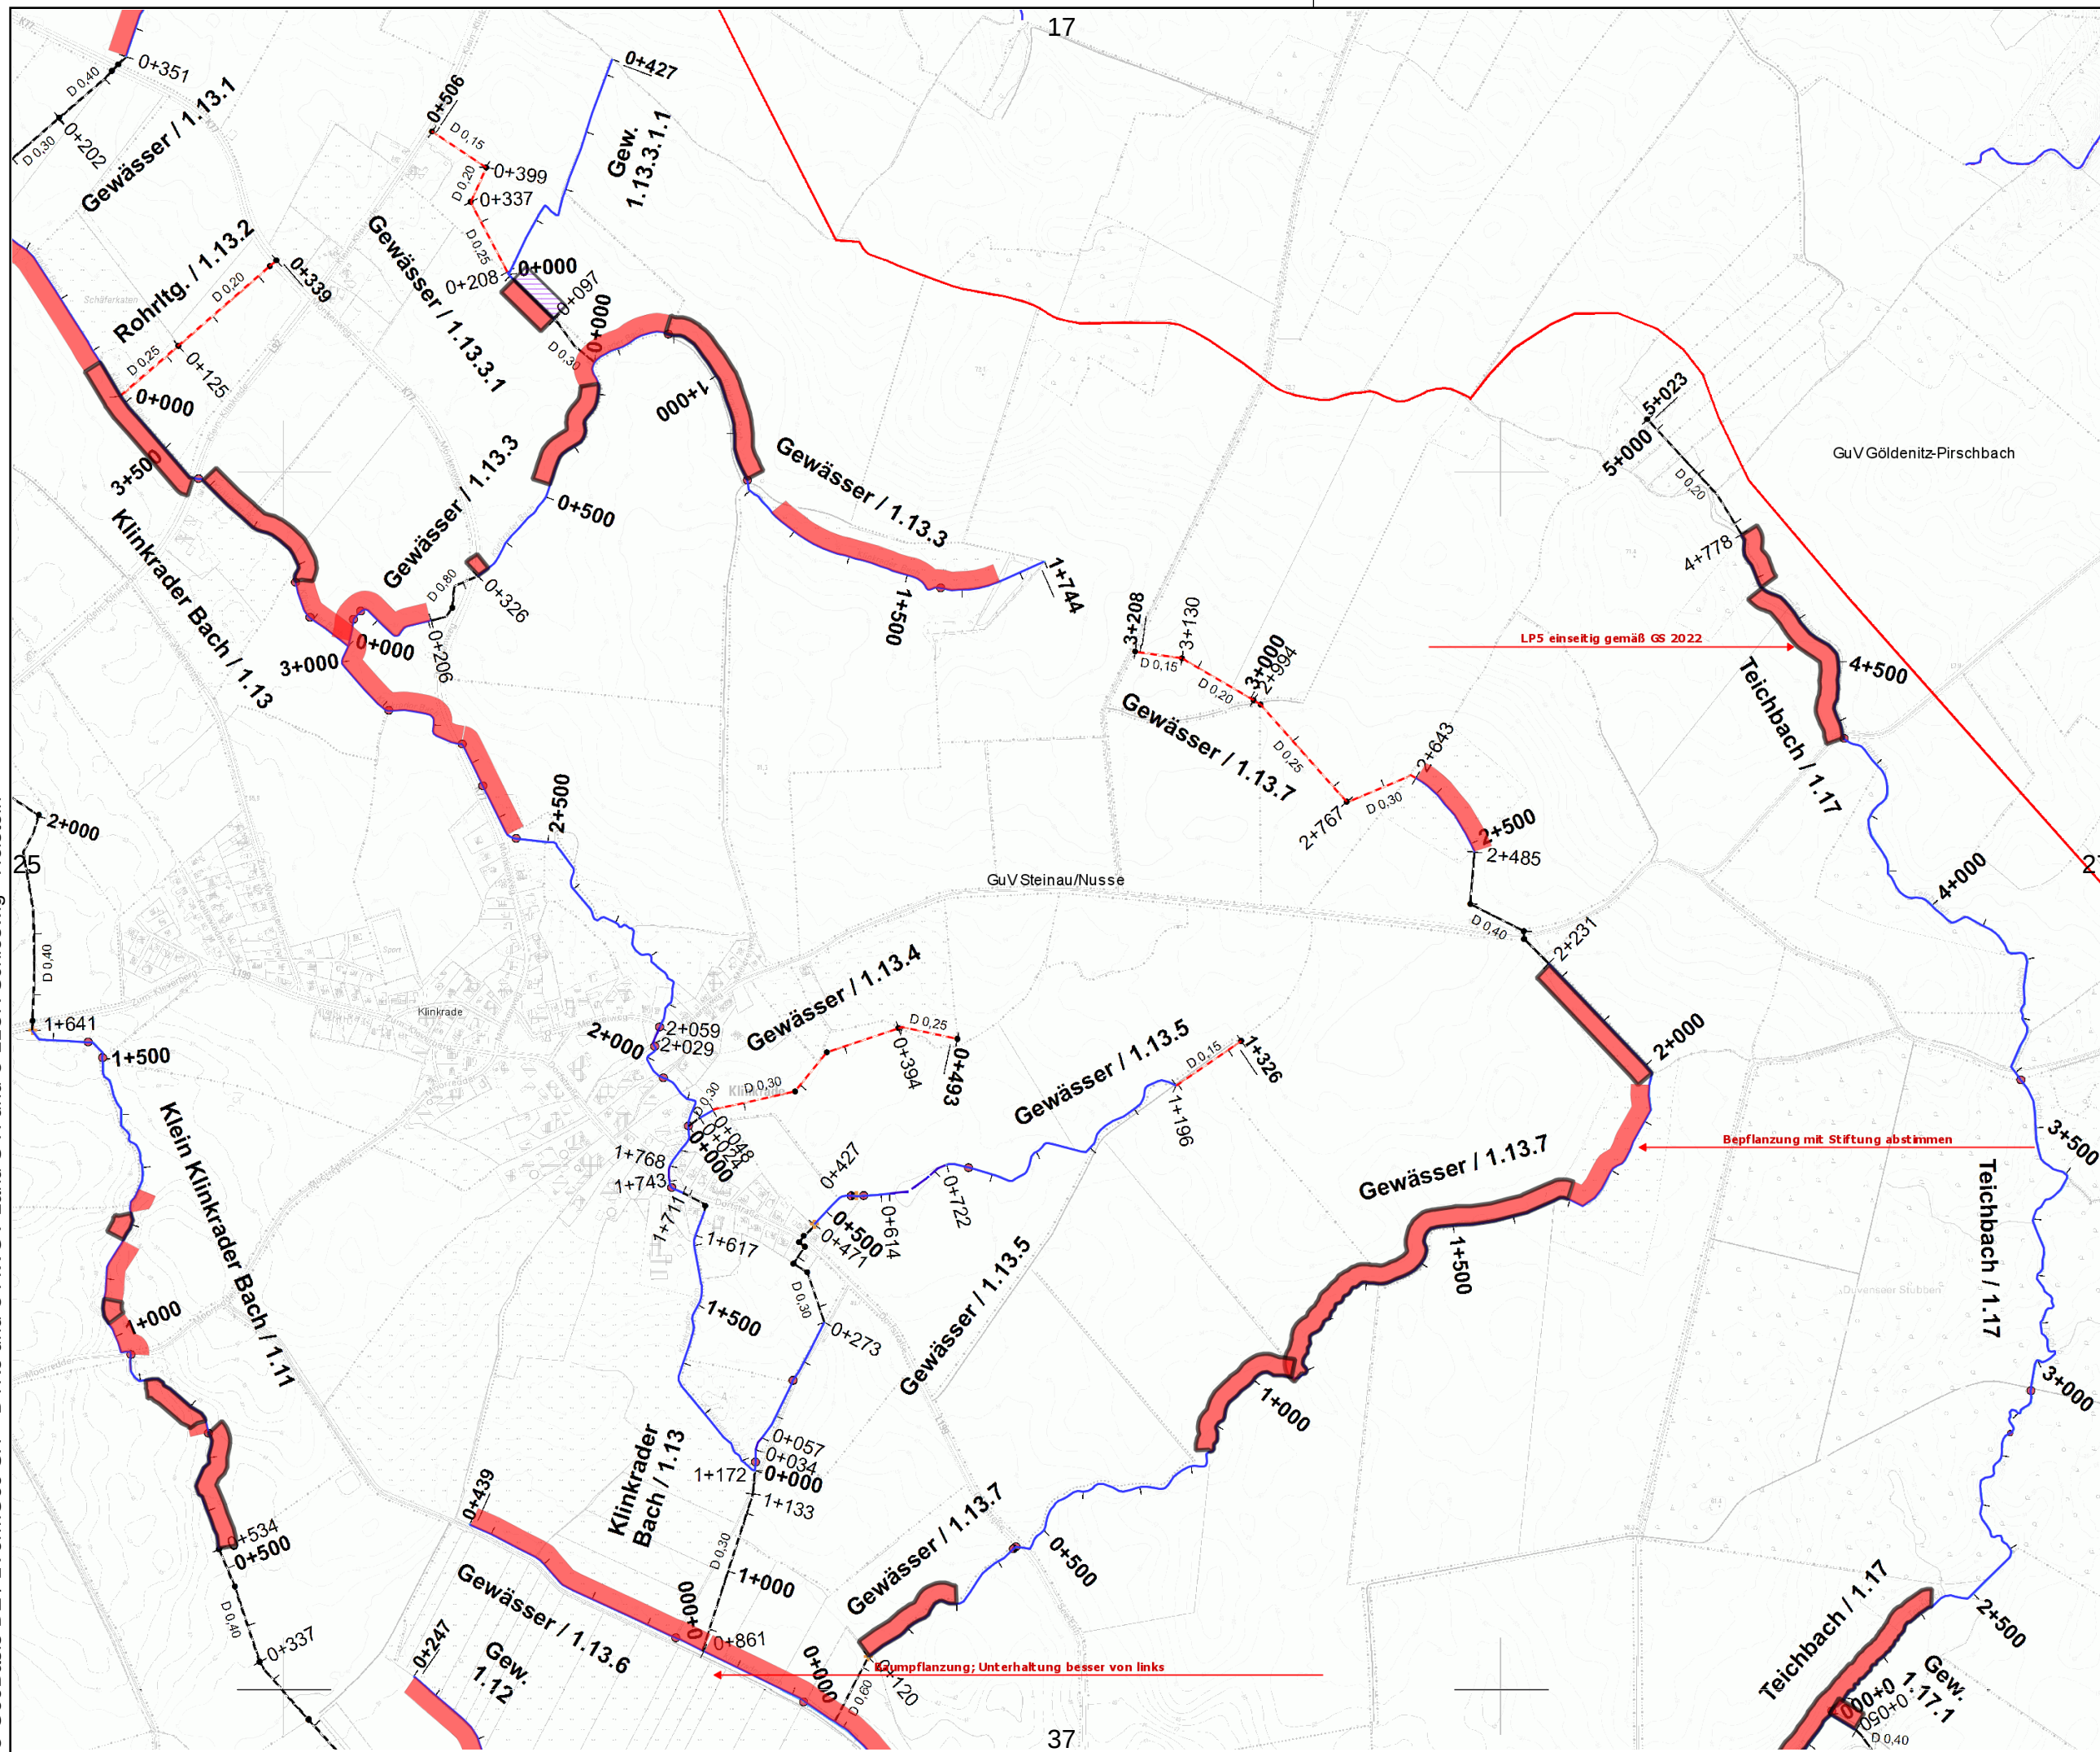

Gewässer- und
Landschaftsverband
Herzogtum Lauenburg

Verband:
GUV 06 - Steinau/Nusse

Unterhaltungsjahr: 2026

Kartenblatt: 26

Bemerkung:

Raster-Kartenblatt

Legende:

 Gewässer mit
Pflegeplan

Intern vergeben

 Betriebshof

Extern vergeben

 einseitig +
Sohlkrautung

 beidseitig +
Sohlkrautung

 einseitig +
halbe Sohlkrautung

 beidseitig +
halbe Sohlkrautung

 einseitig +
keine Sohlkrautung

 beidseitig +
keine Sohlkrautung

 wechselseitig


 Sohlkrautung

 Stromstrichmahd


 Sohlräumung

Maßstab:
1 : 10.000




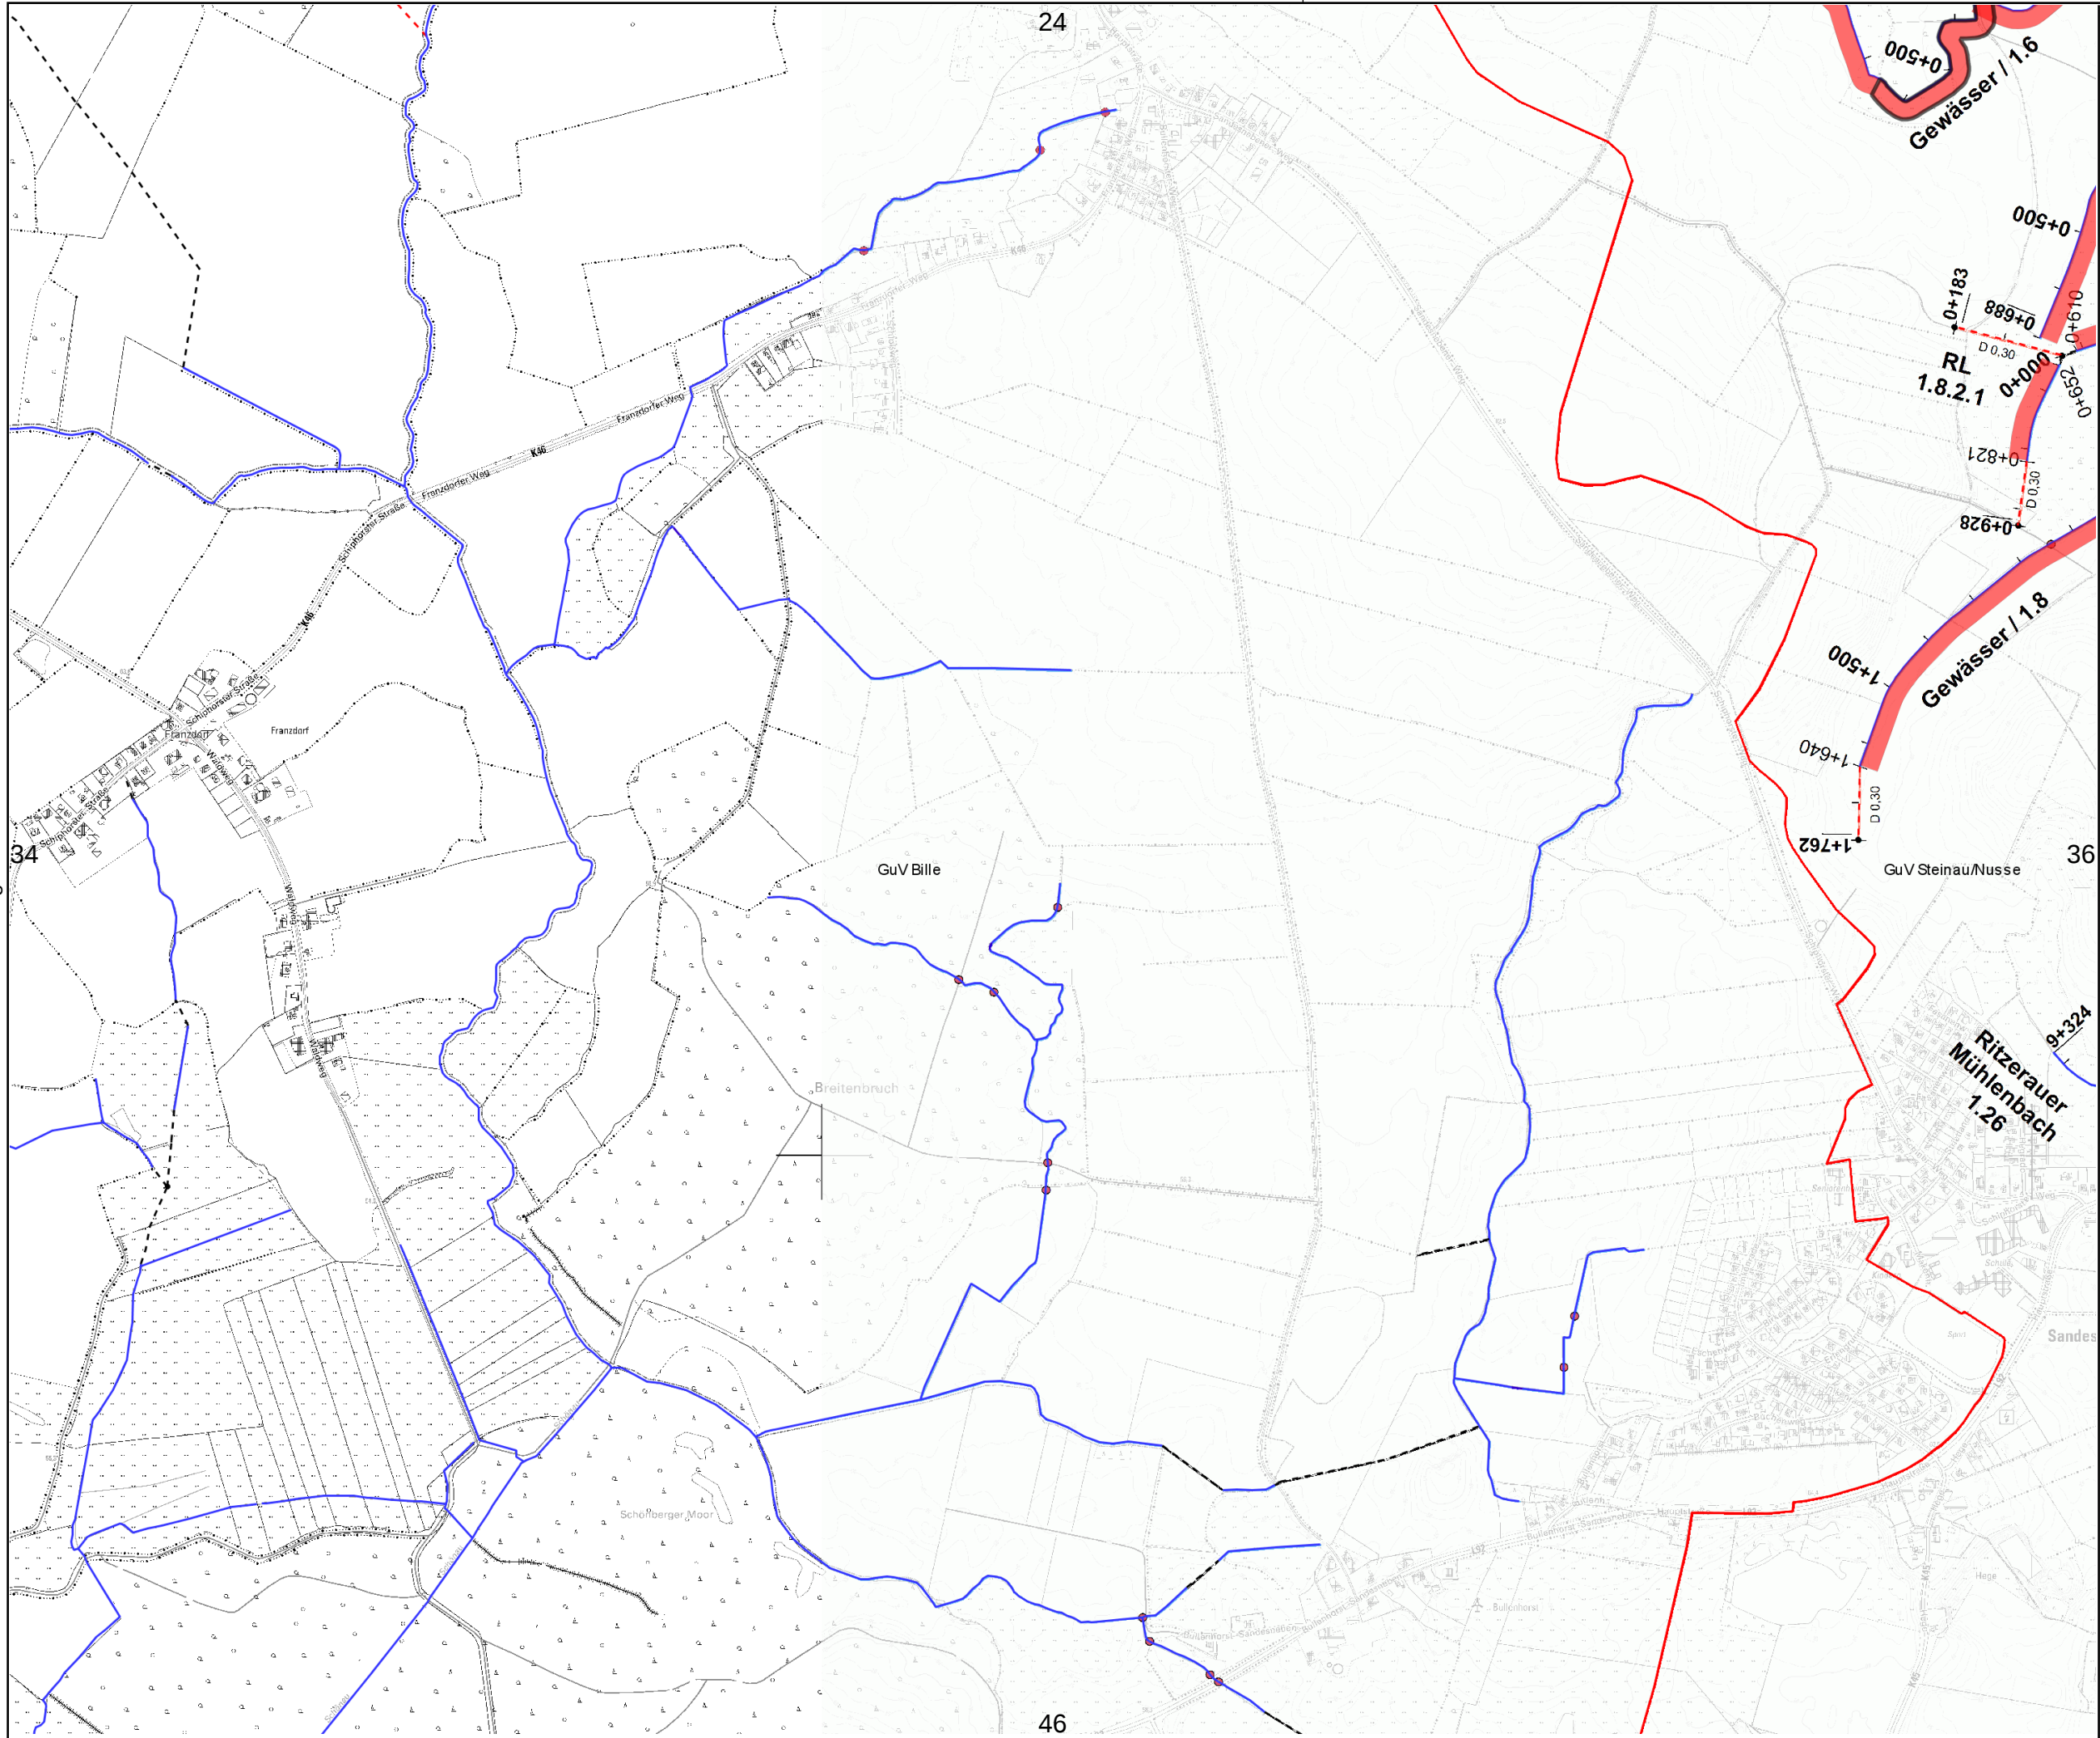

Legende:

 -  Gewässer mit Pflegeplan
-  Intern vergeben
-  Betriebshof
-  Extern vergeben
-  einseitig + Sohlkrautung
-  beidseitig + Sohlkrautung
-  einseitig + halbe Sohlkrautung
-  beidseitig + halbe Sohlkrautung
-  einseitig + keine Sohlkrautung
-  beidseitig + keine Sohlkrautung
-  wechselseitig
-  Sohlkrautung
-  Stromstrichmahd
-  Sohlräumung



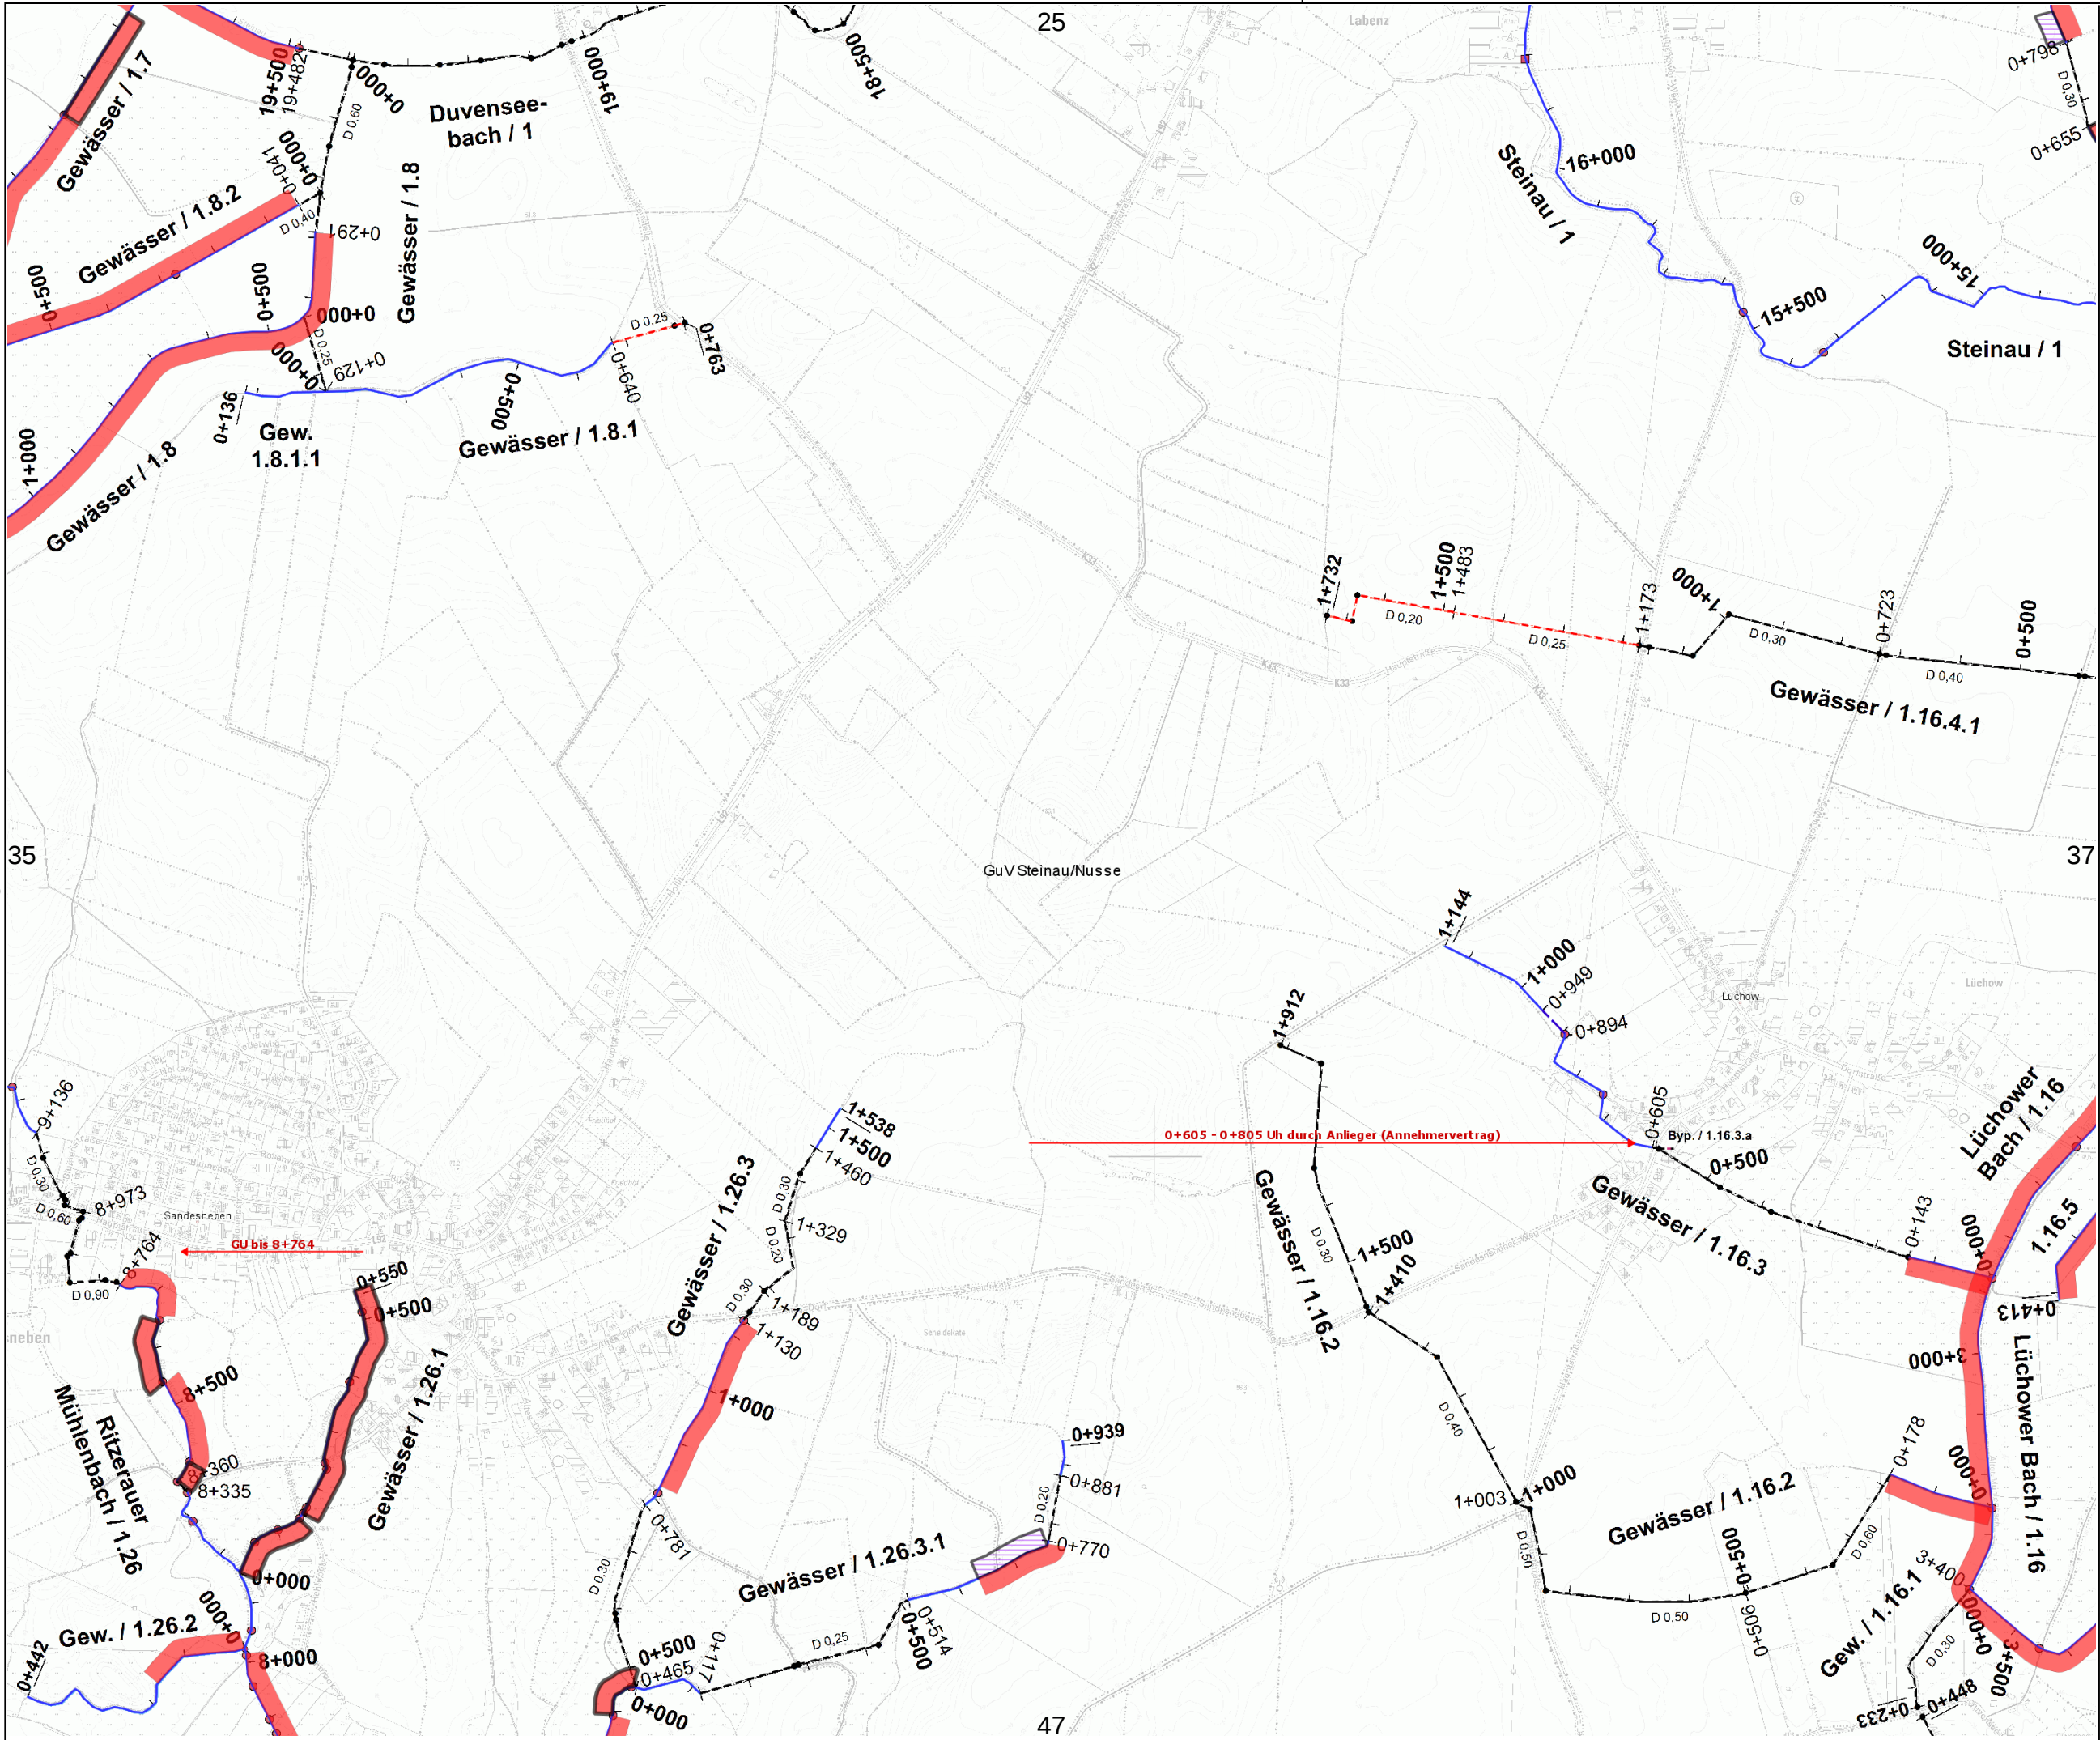

Gewässer- und
Landschaftsverband
Herzogtum Lauenburg

Verband:
GUV 06 - Steinau/Nusse

Unterhaltungsjahr: 2026

Kartenblatt: 36

Bemerkung:

Raster-Kartenblatt

Legende:

 Gewässer mit
Pflegeplan

Intern vergeben

 Betriebshof

Extern vergeben

 einseitig +
Sohlkräutung

 beidseitig +
Sohlkräutung

 einseitig +
halbe Sohlkräutung

 beidseitig +
halbe Sohlkräutung


 einseitig +
keine Sohlkräutung

 beidseitig +
keine Sohlkräutung

 wechselseitig


 Sohlkräutung

 Stromstrichmähd

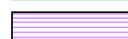 Sohlräumung

Maßstab:
1 : 10.000



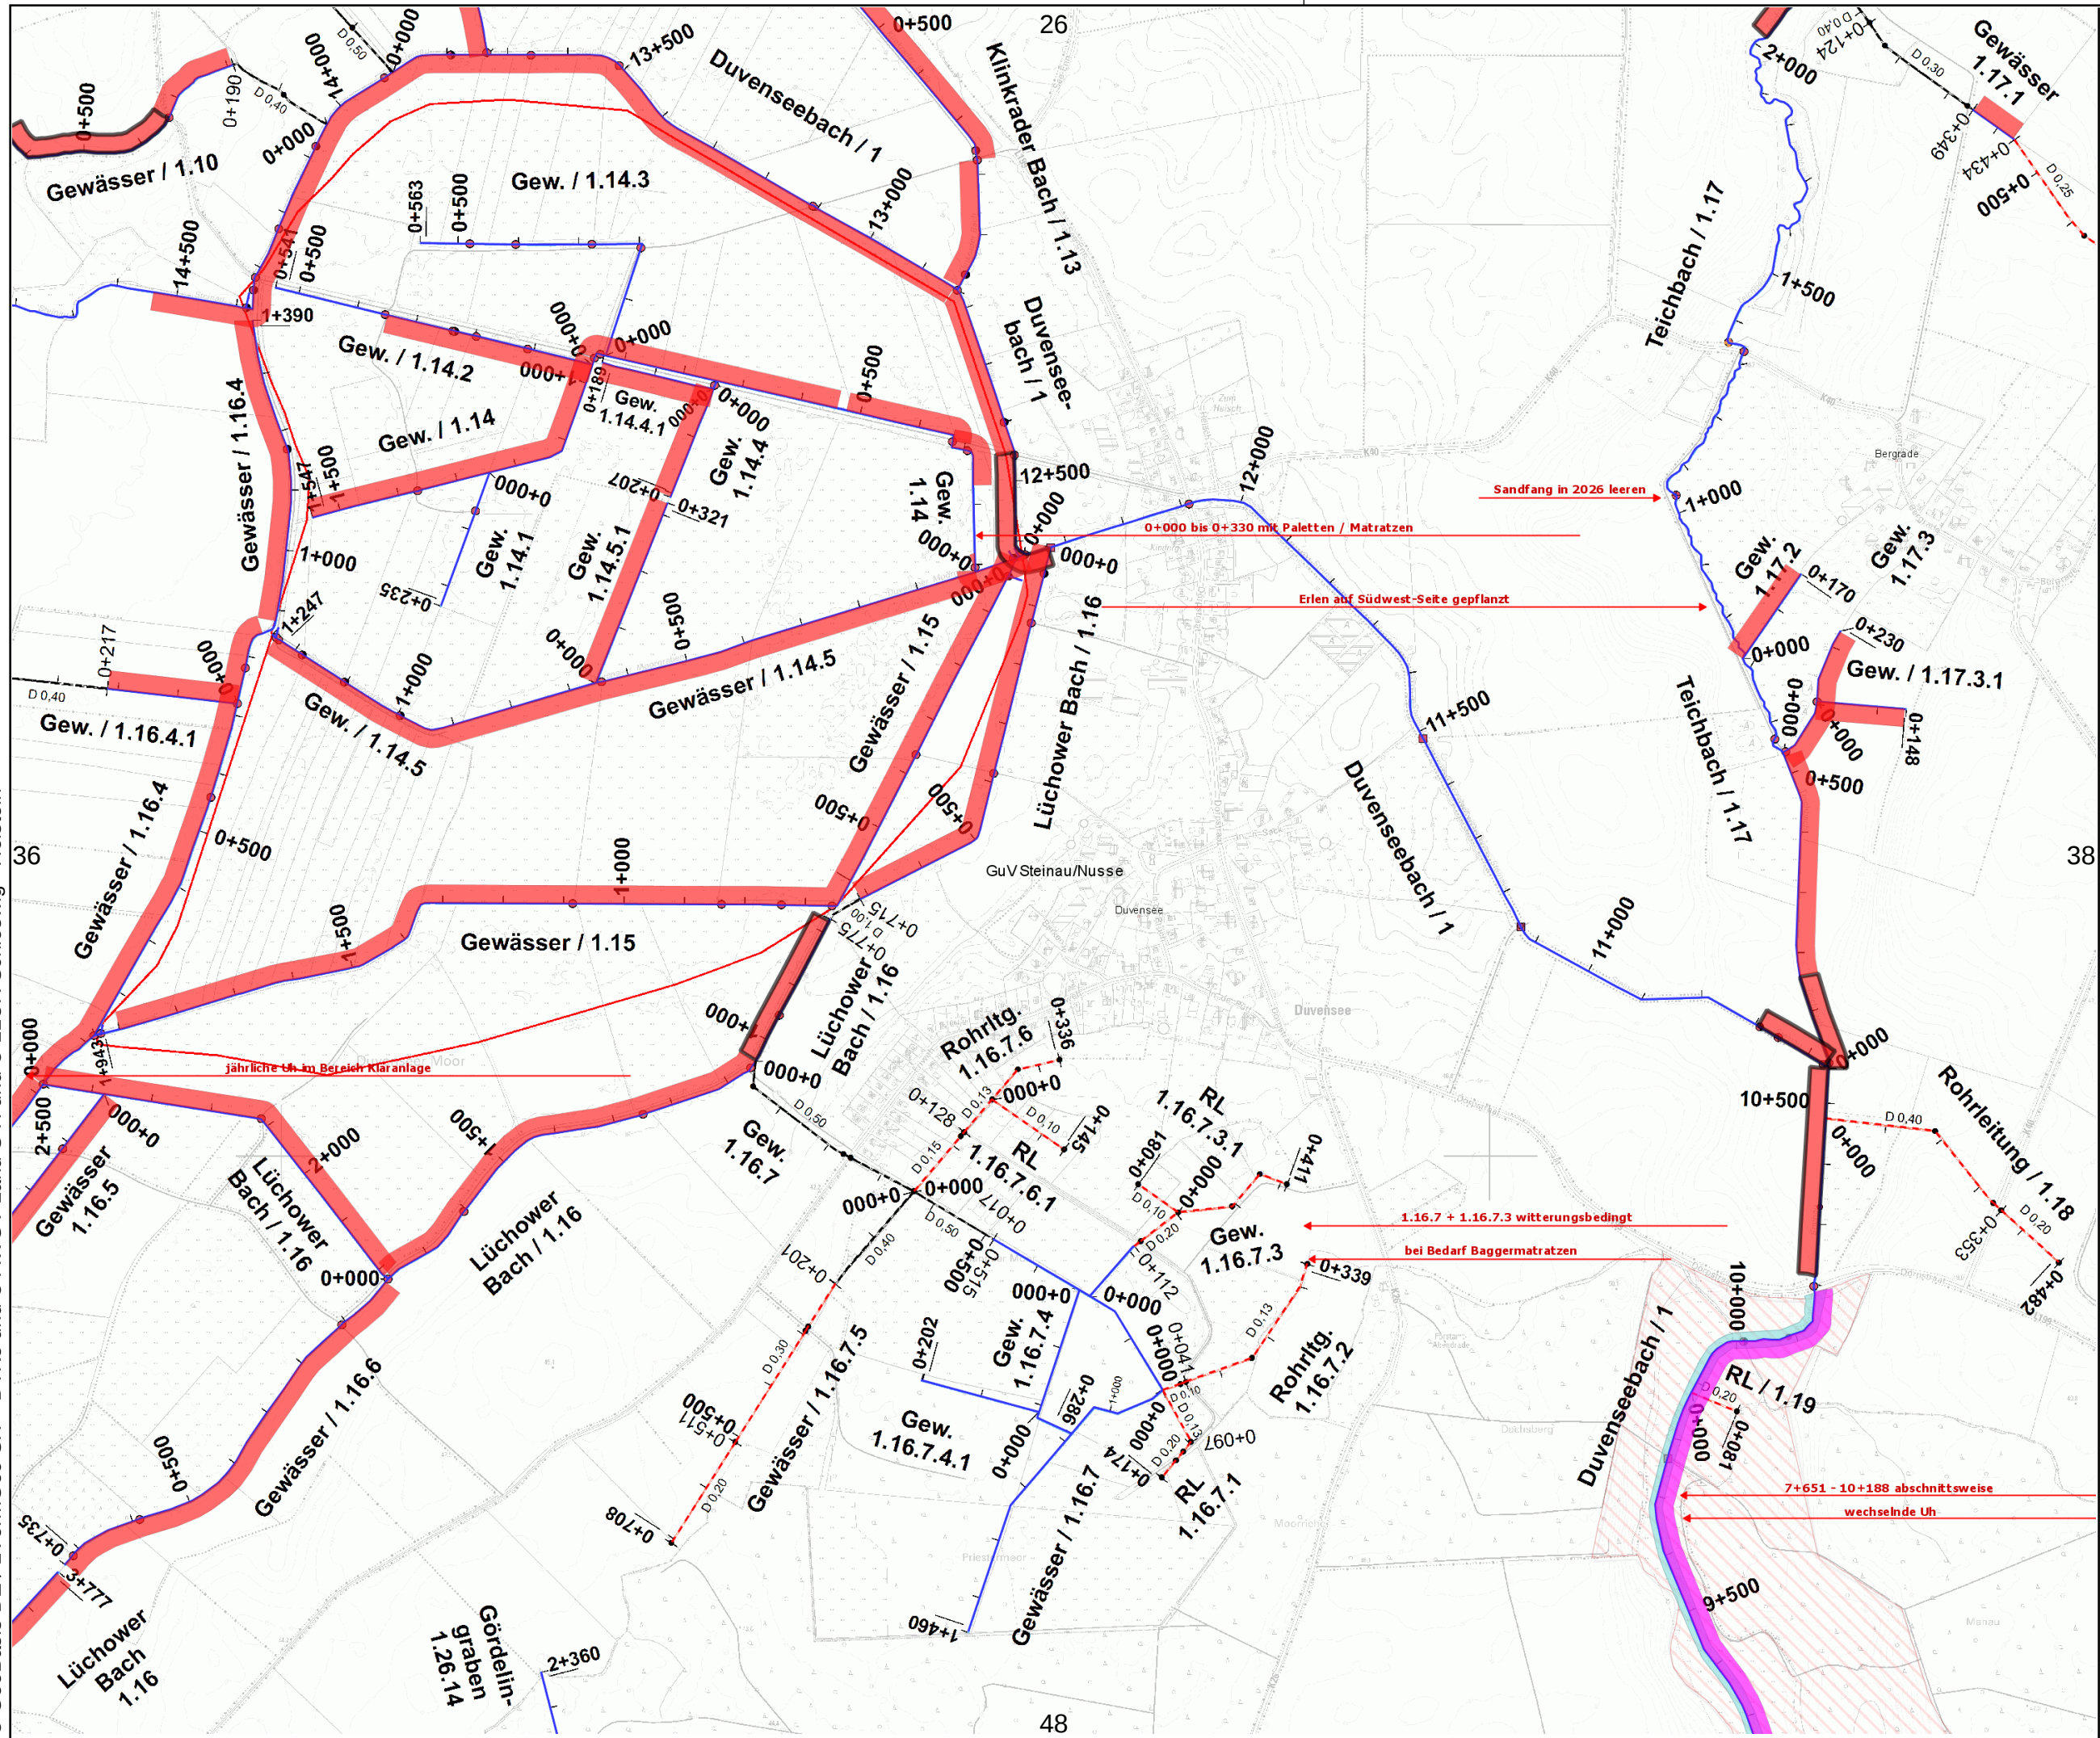

Legende:

Gewässer mit
Pflegeplan


Intern vergeben

Betriebshof

Extern vergeben

- einseitig + Sohlkrautung
- beidseitig + Sohlkrautung
- einseitig + halbe Sohlkrautung
- beidseitig + halbe Sohlkrautung
- einseitig + keine Sohlkrautung
- beidseitig + keine Sohlkrautung
- wechselseitig
- Sohlkrautung
- Stromstrichmahd
- Sohlräumung



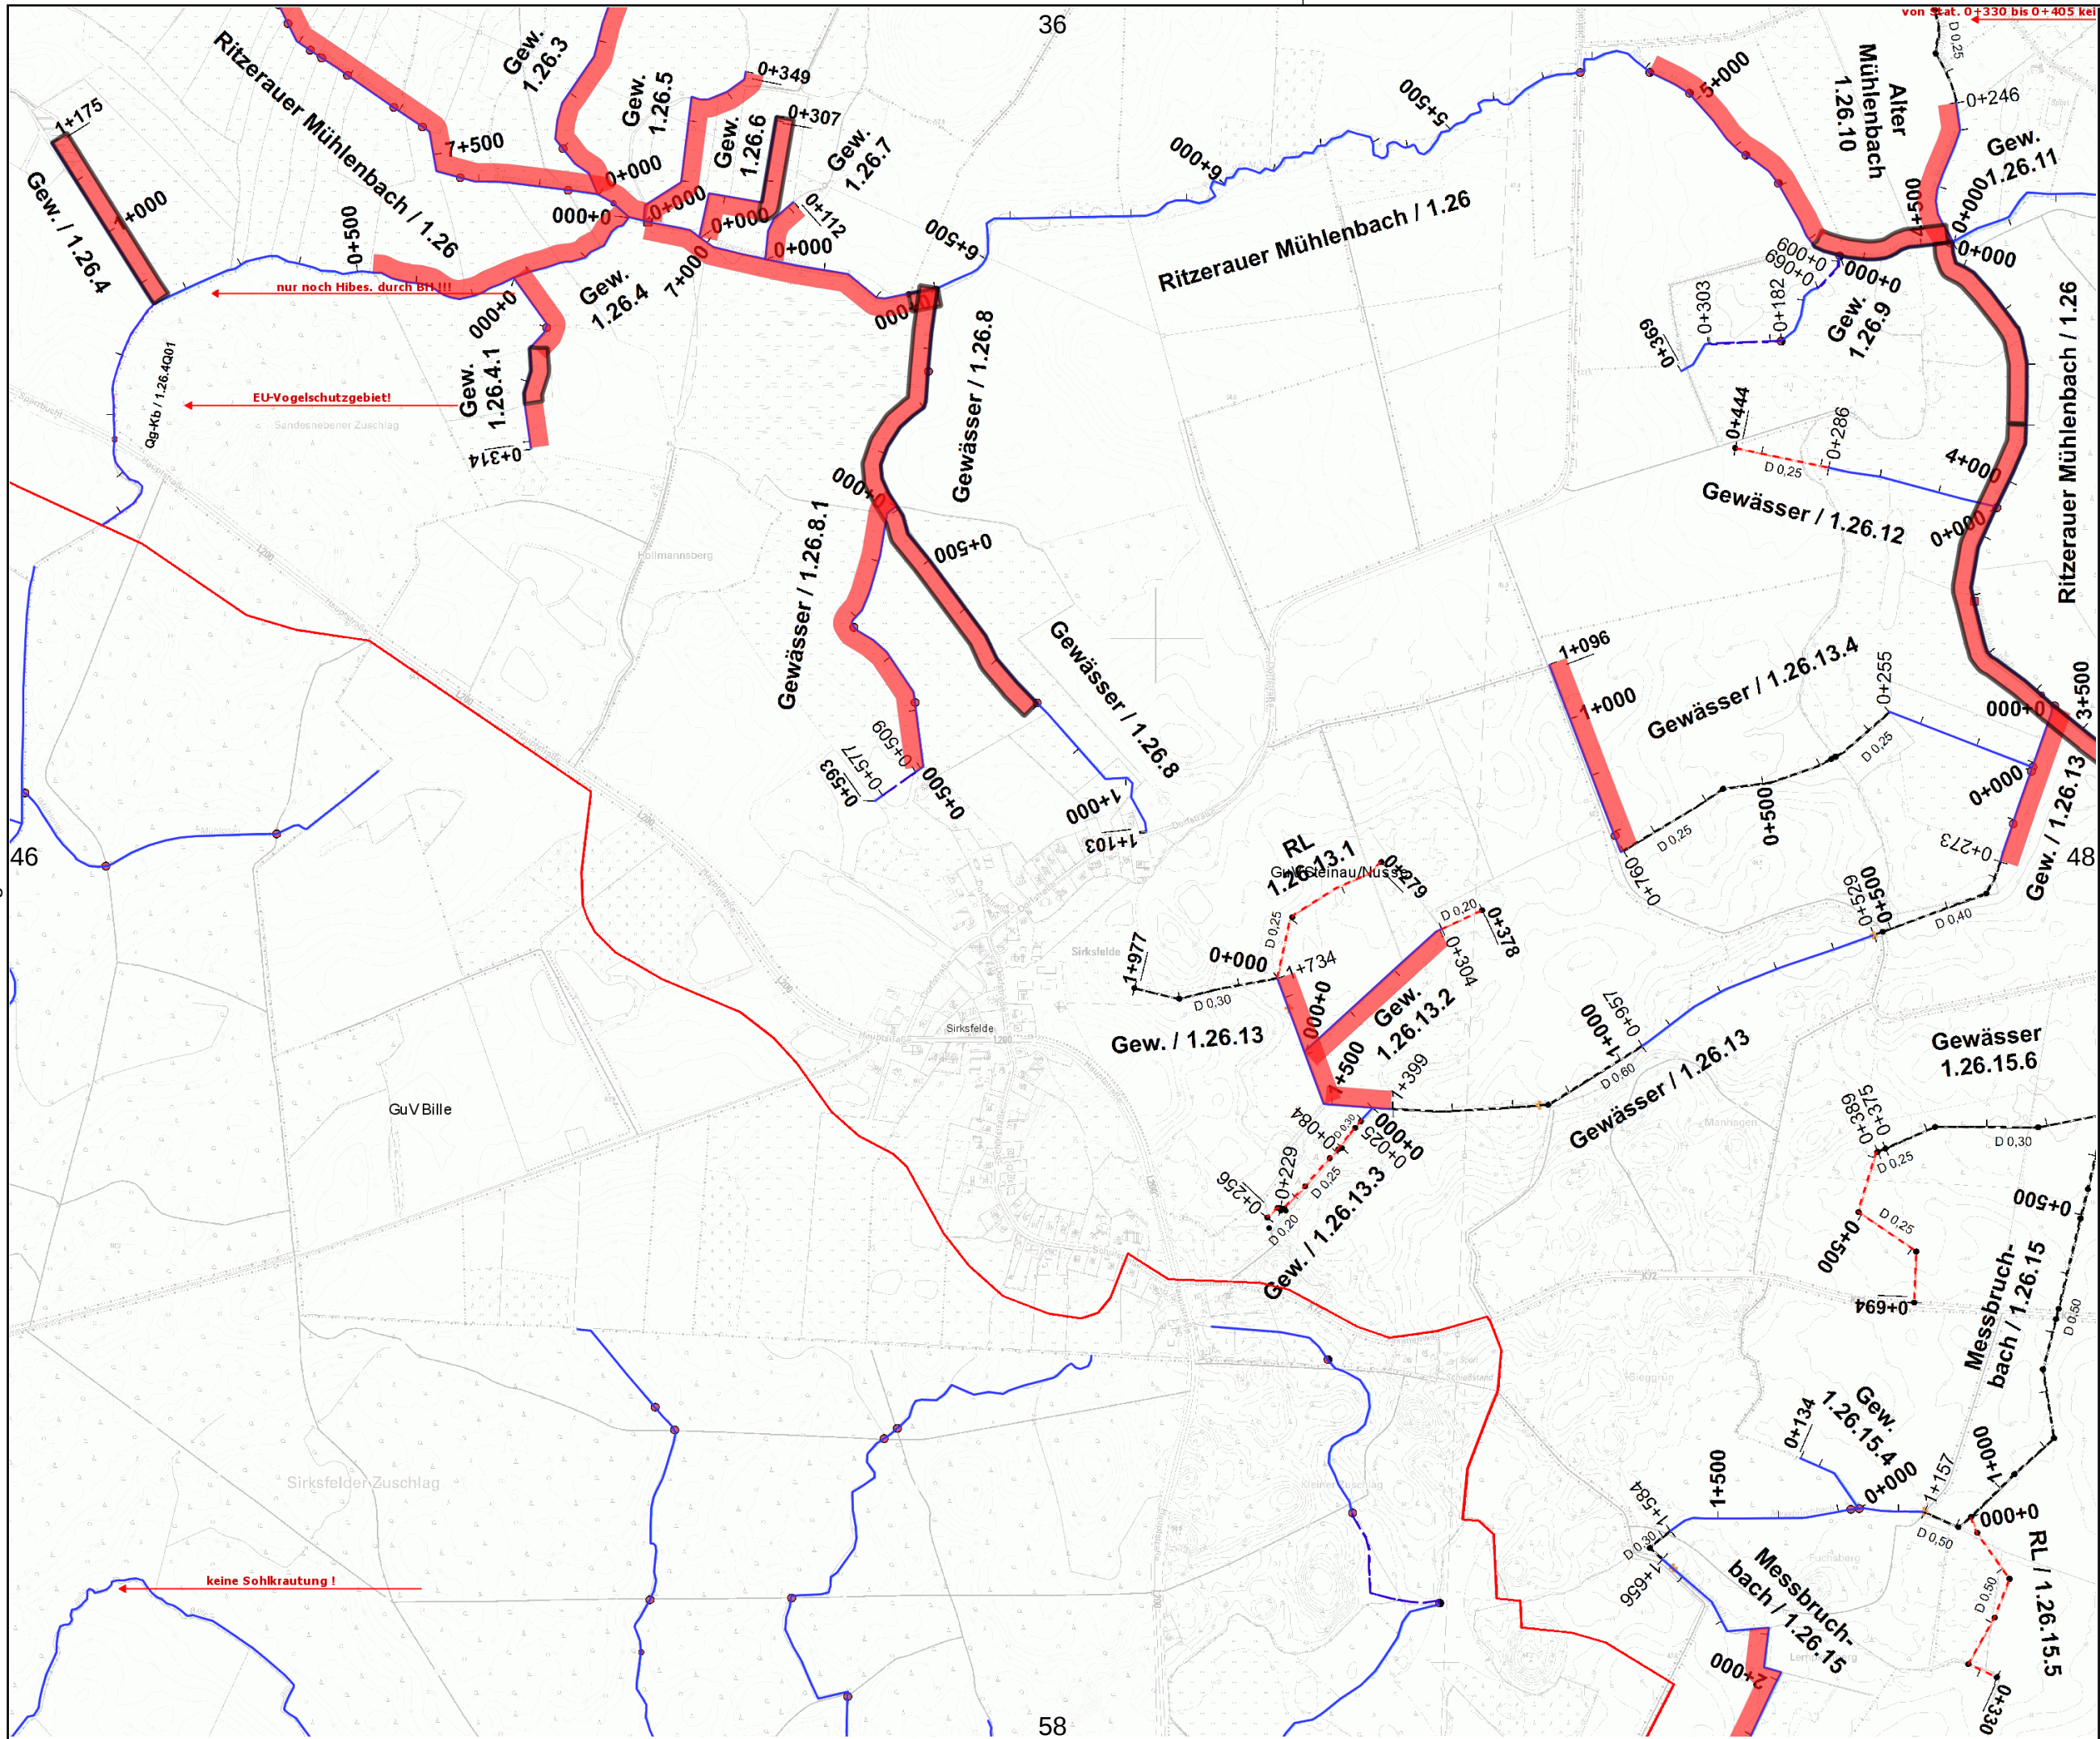

Legende:

 Gewässer mit
Pflegeplan

Intern vergeben


 Betriebshof


Extern vergeben

 einseitig +
Sohlkrautung
 beidseitig +
Sohlkrautung
 einseitig +
halbe Sohlkrautung
 beidseitig +
halbe Sohlkrautung
 einseitig +
keine Sohlkrautung
 beidseitig +
keine Sohlkrautung
 wechselseitig
 Sohlkrautung
 Stromstrichmahd
 Sohlraumung





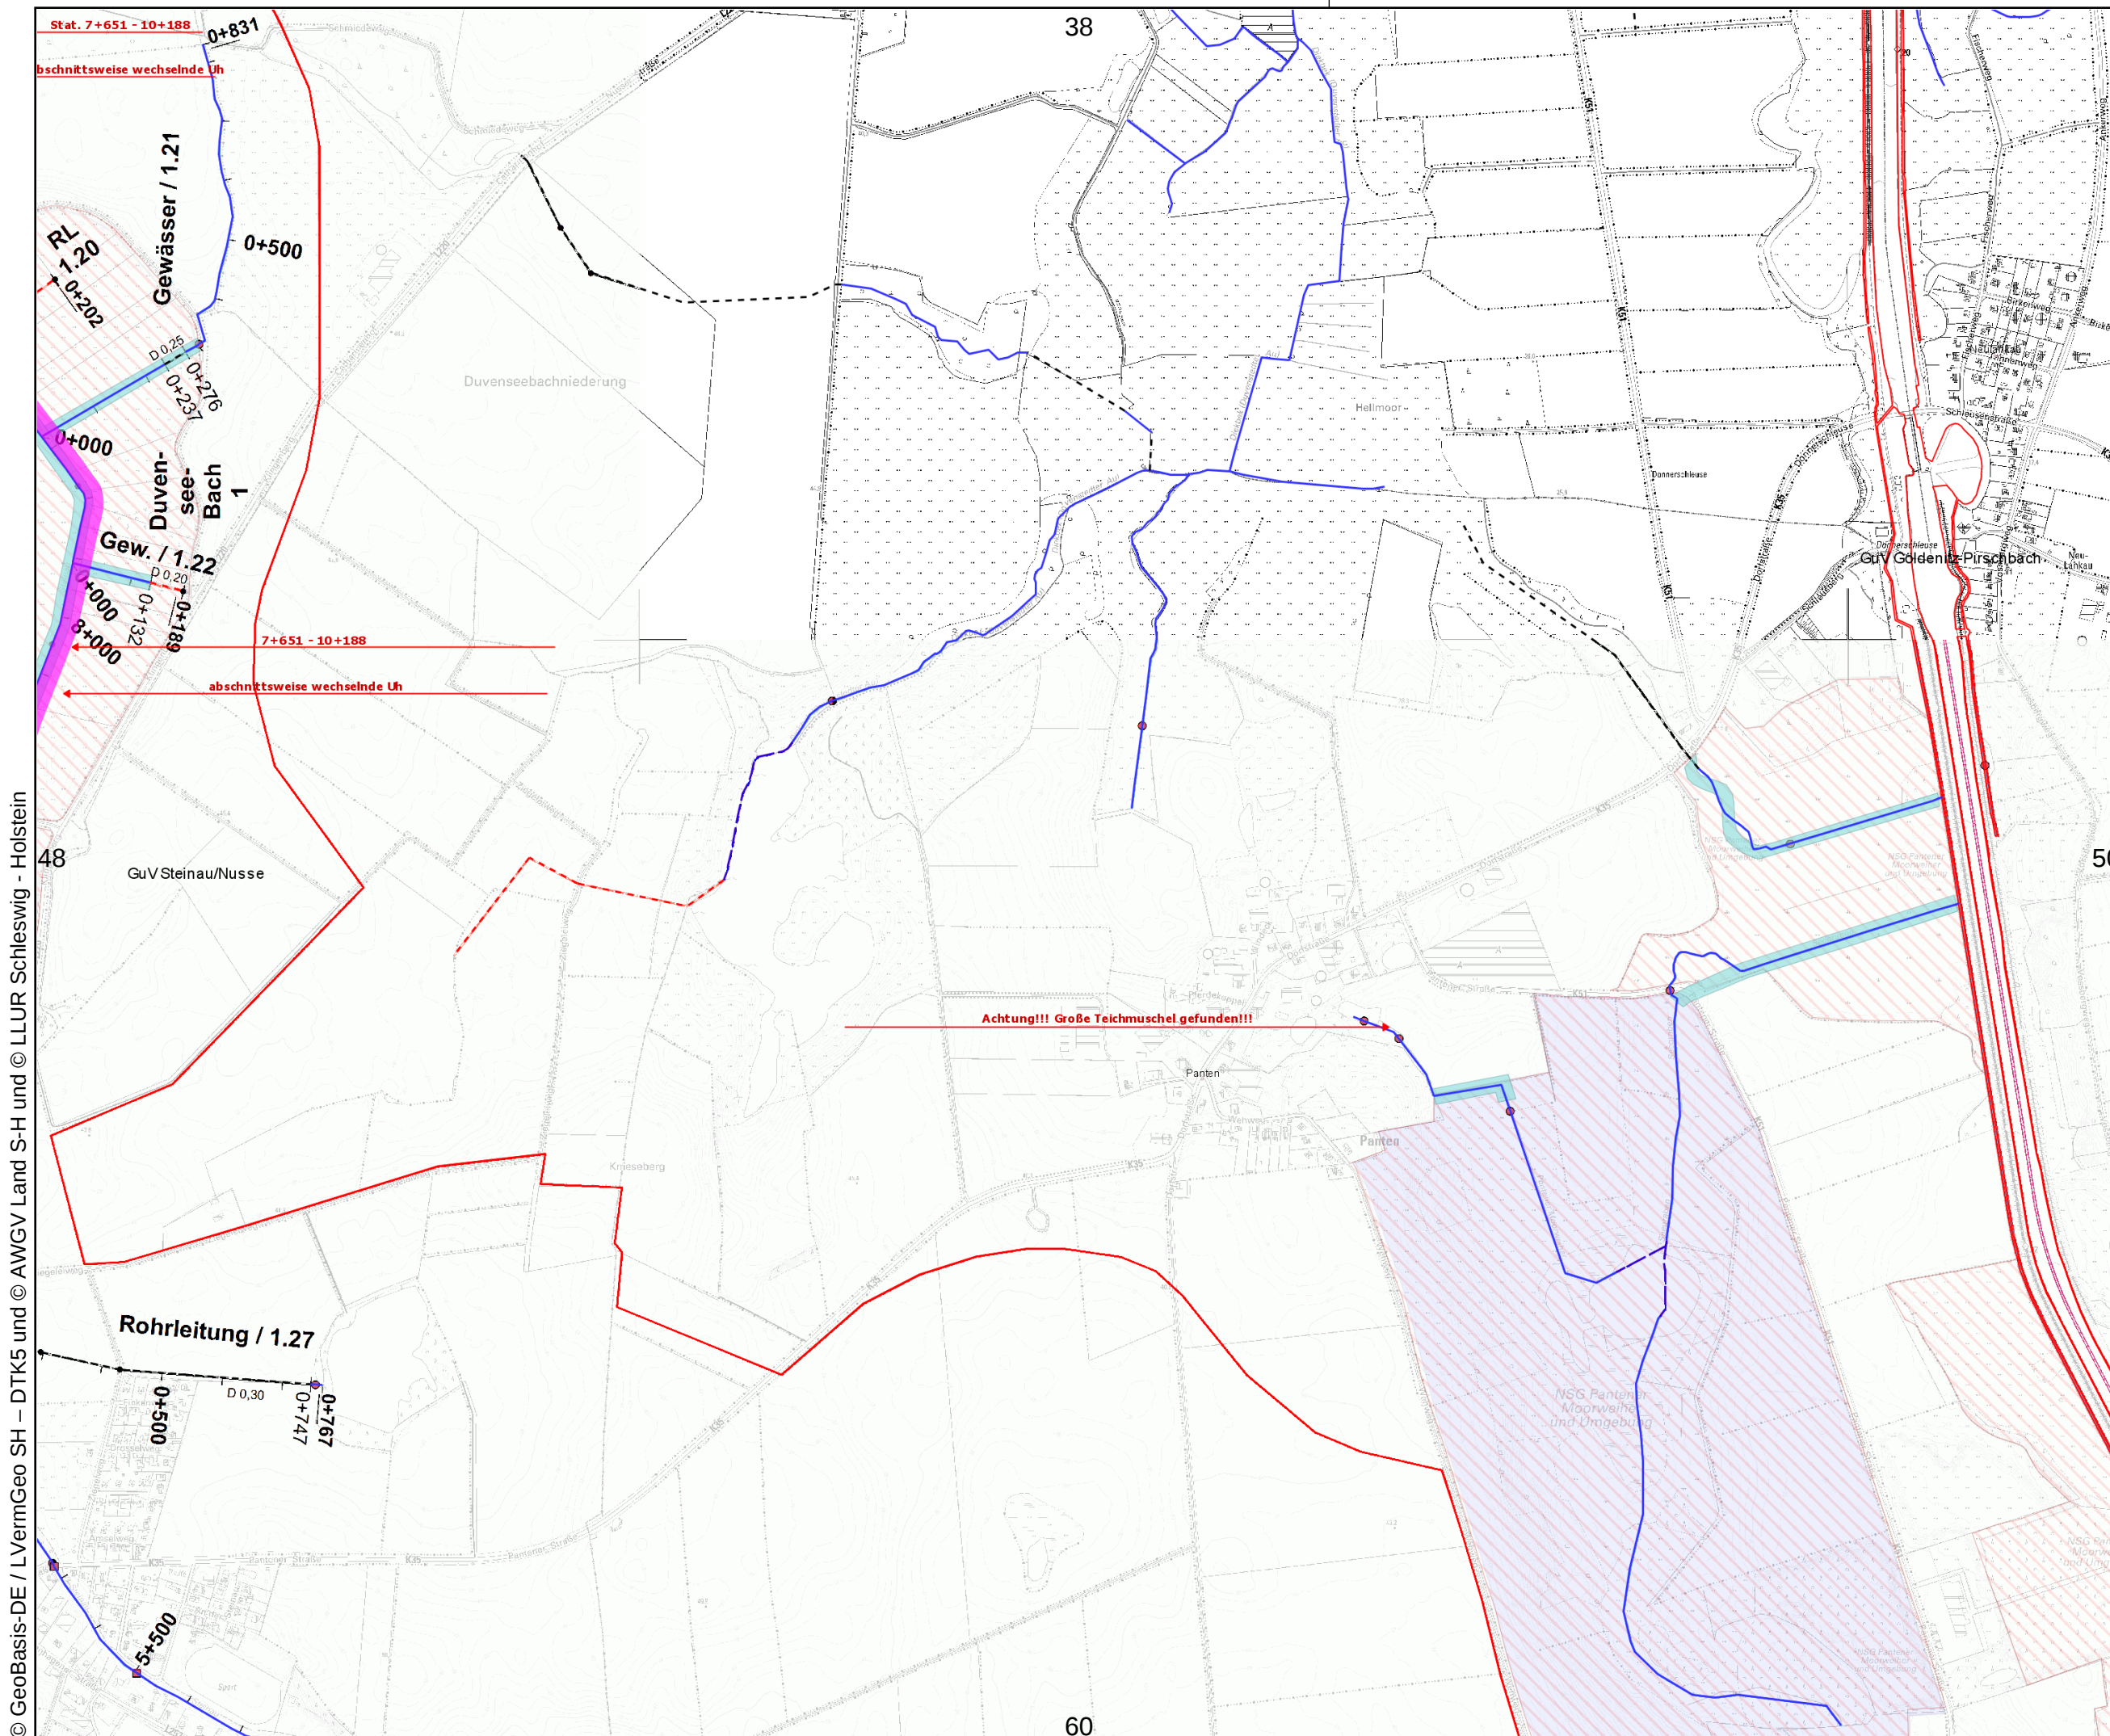

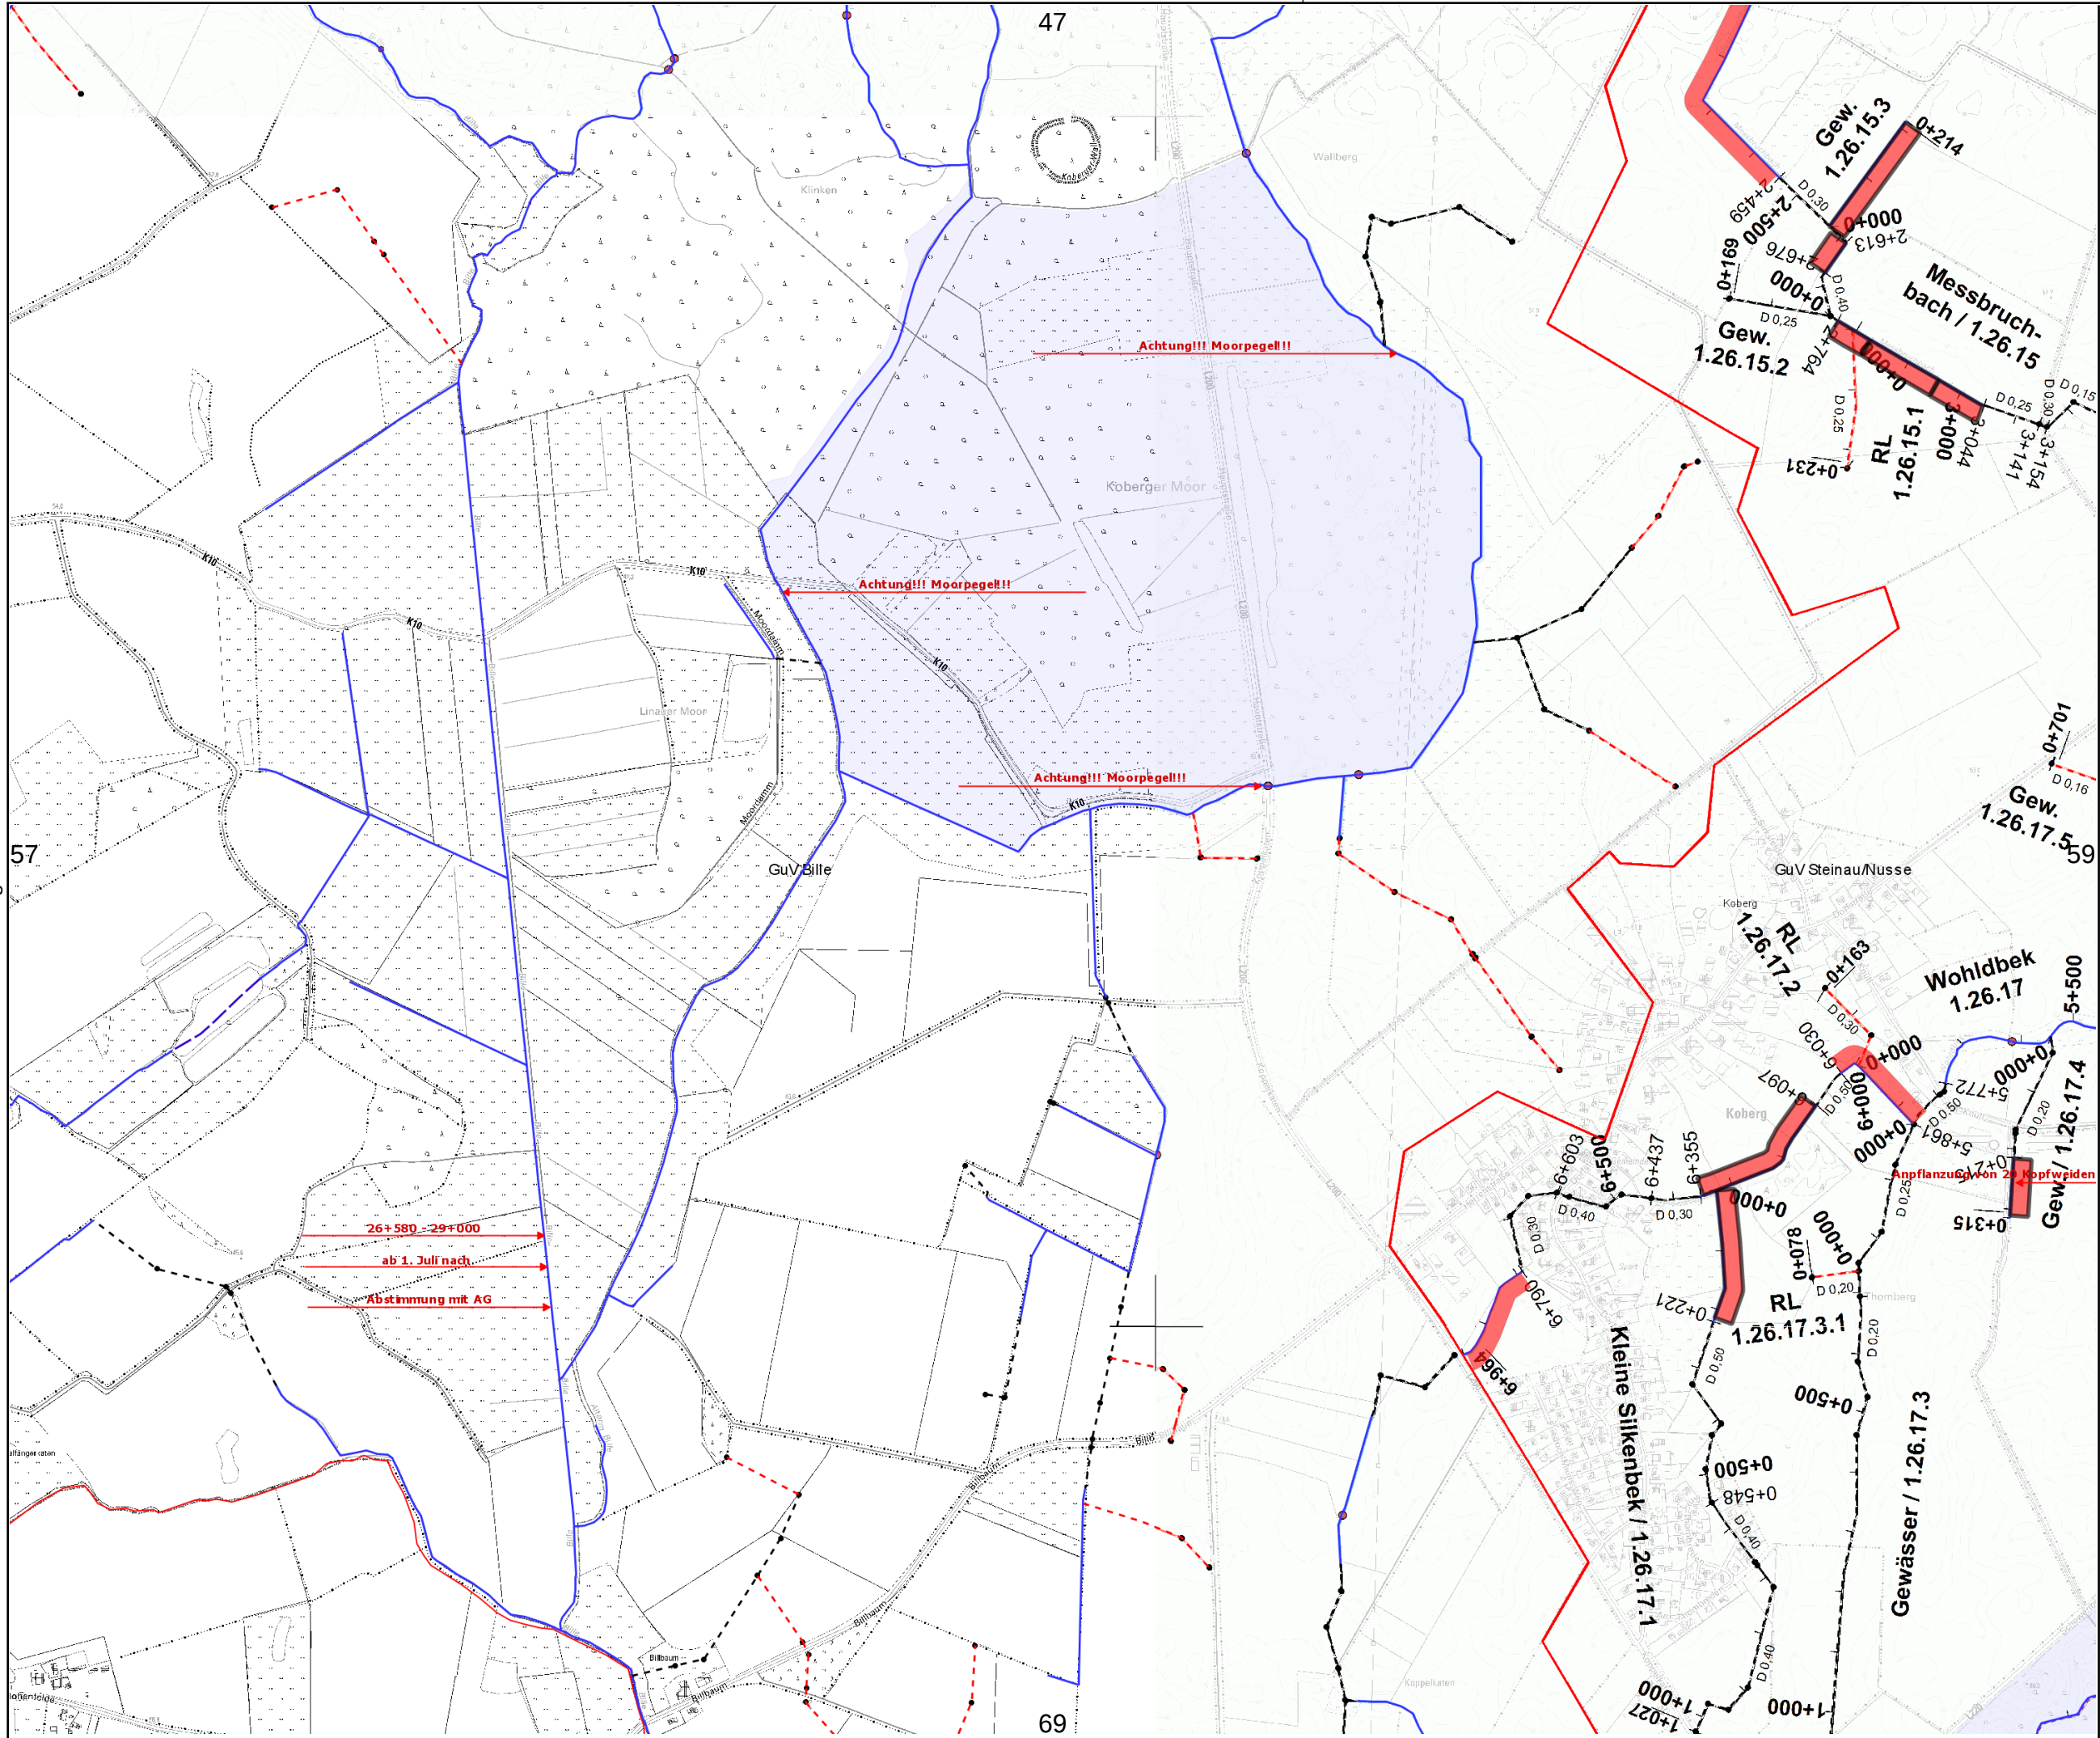

Gewässer- und
Landschaftsverband
Herzogtum Lauenburg

Verband:
GUV 06 - Steinau/Nusse

Unterhaltungsjahr: 2026

Kartenblatt: 58

Bemerkung:

Raster-Kartenblatt

Legende:

- Gewässer mit Pflegeplan
- Intern vergeben
 - Betriebshof
- Extern vergeben
 - einseitig + Sohlkrautung
 - beidseitig + Sohlkrautung
 - einseitig + halbe Sohlkrautung
 - beidseitig + halbe Sohlkrautung
 - einseitig + keine Sohlkrautung
 - beidseitig + keine Sohlkrautung
 - wechselseitig
 - Sohlkrautung
 - Stromstrichmahd
 - Sohlräumung

Maßstab:
1 : 10.000



