

**Legende:**

 Gewässer mit  
Pflegeplan



**Intern vergeben**

 Betriebshof

**Extern vergeben**

-  einseitig +  
Sohlkräutung
-  beidseitig +  
Sohlkräutung
-  einseitig +  
halbe Sohlkräutung
-  beidseitig +  
halbe Sohlkräutung
-  einseitig +  
keine Sohlkräutung
-  beidseitig +  
keine Sohlkräutung
-  wechselseitig
-  Sohlkräutung
-  Stromstrichmahd
-  Sohlräumung

**Maßstab:**  
1 : 10.000

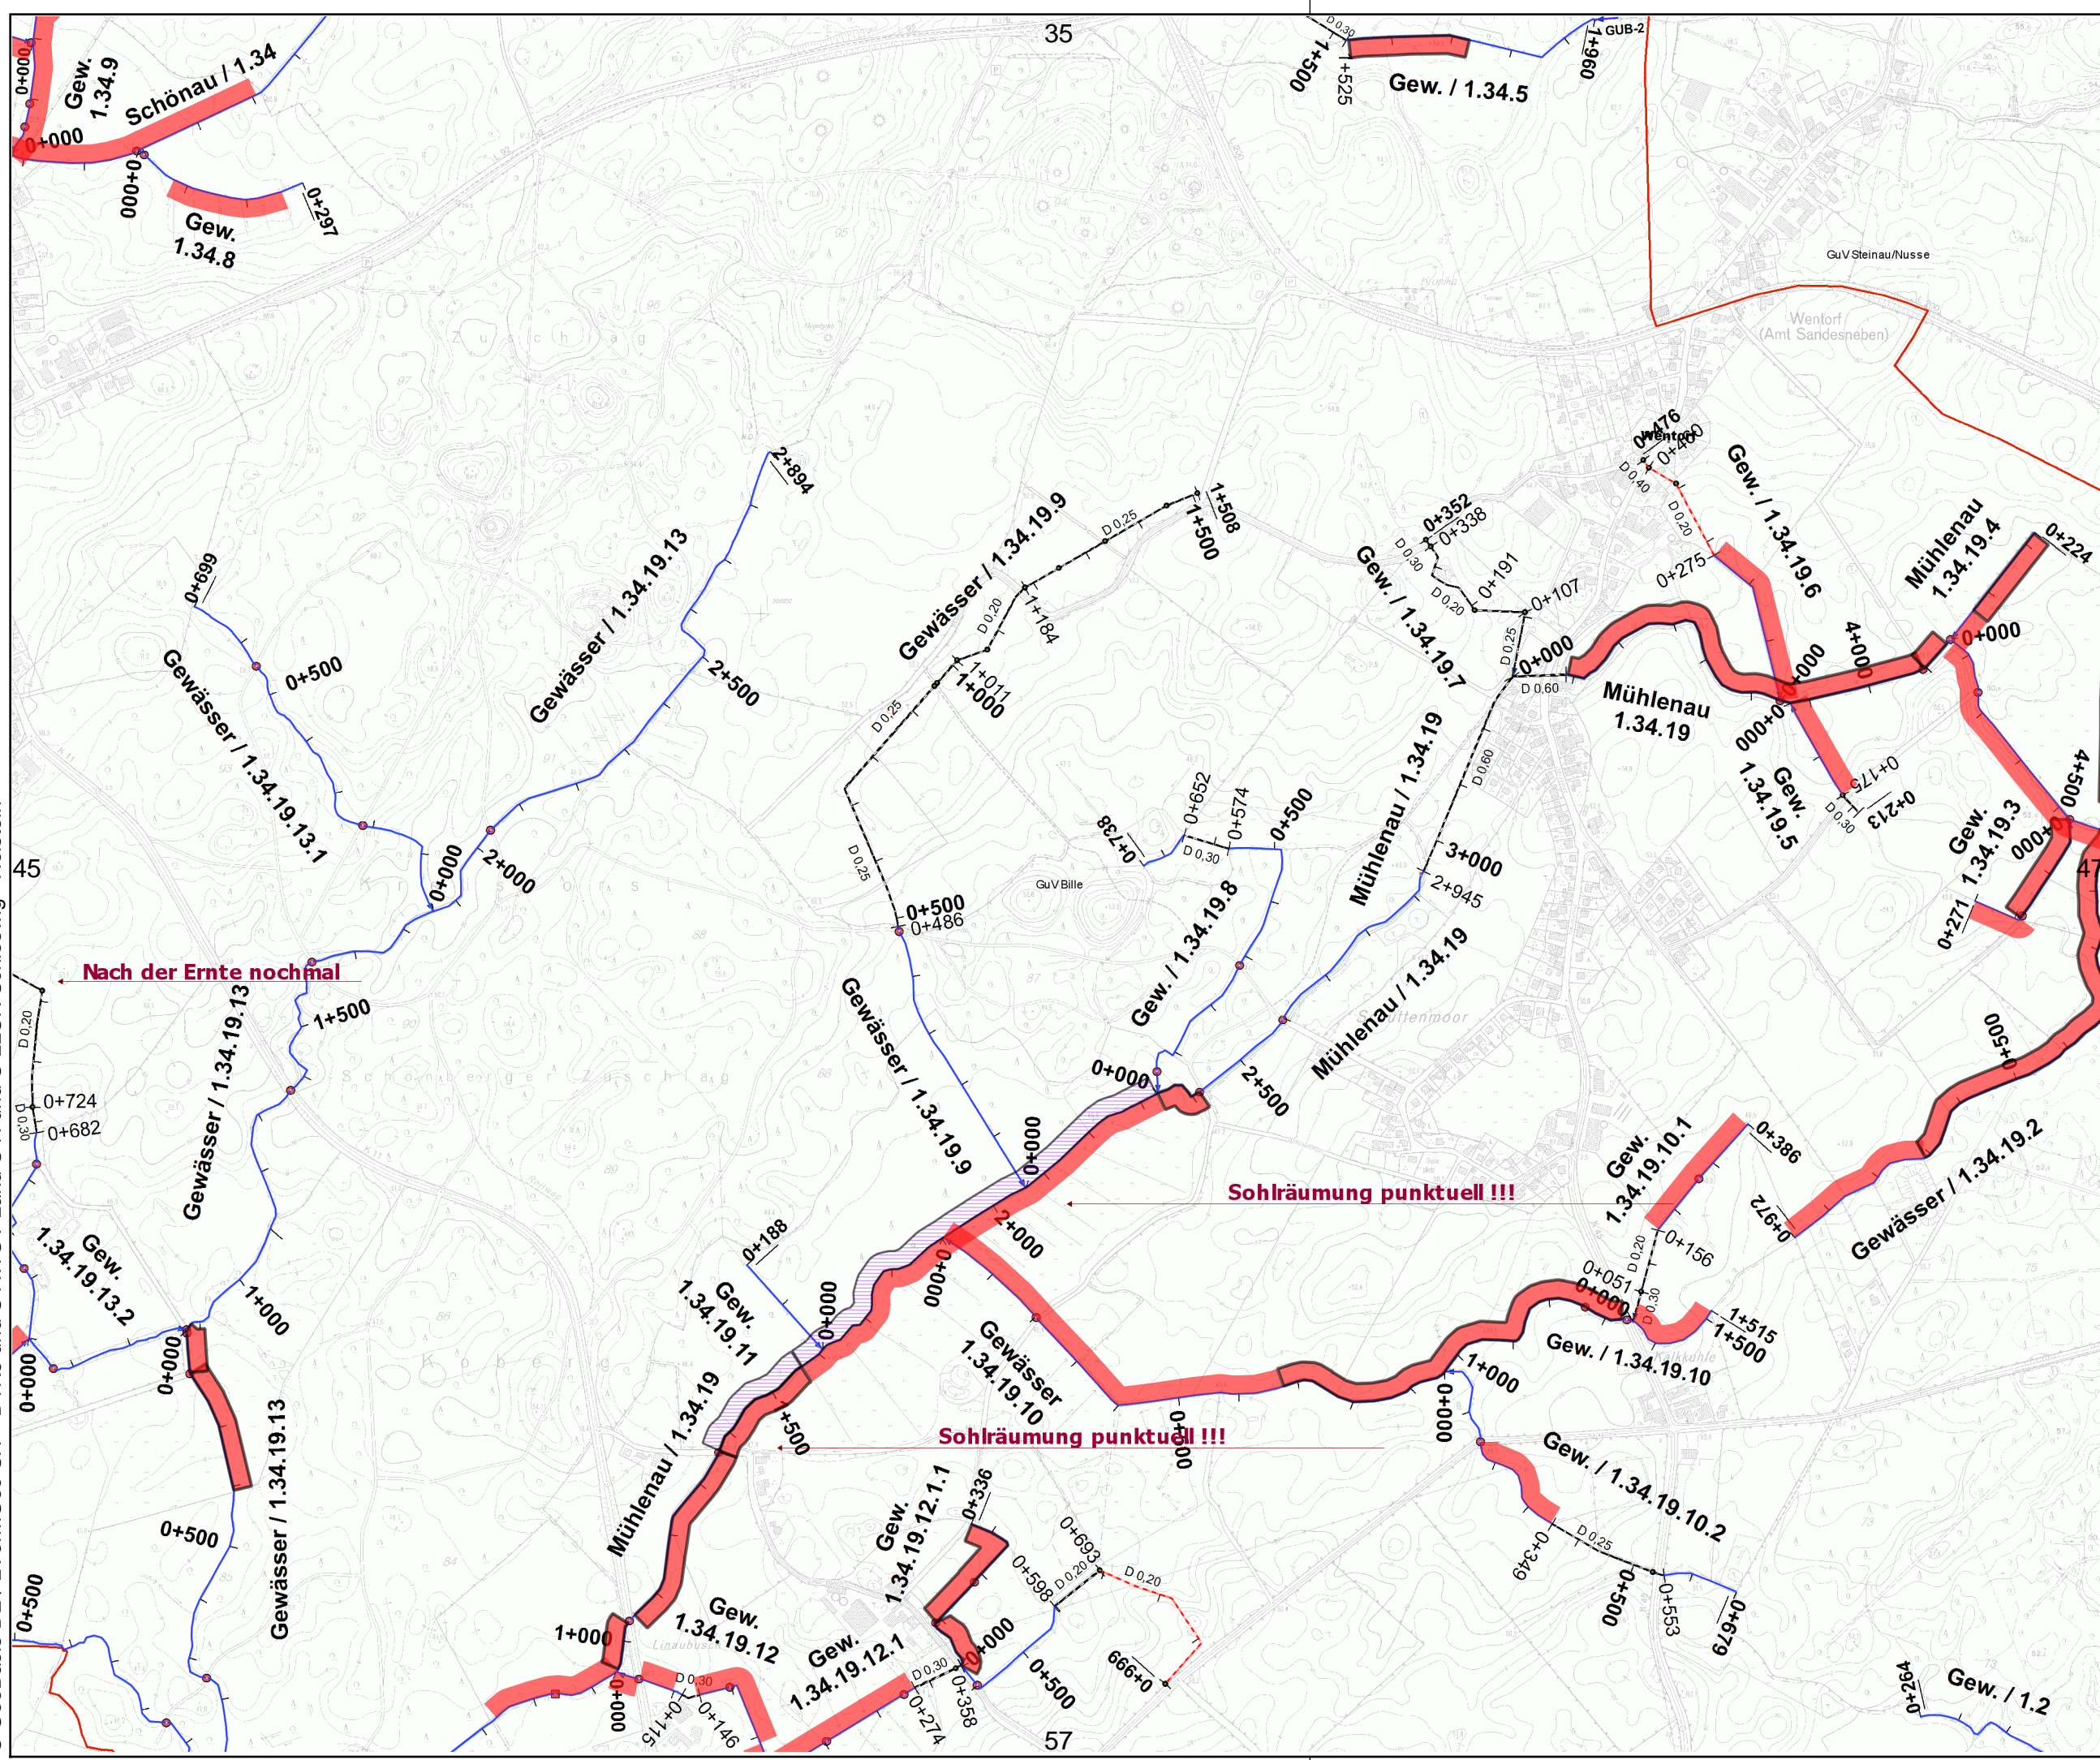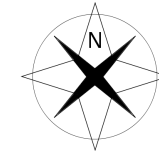

Nach der Ernte nochmal

Sohlräumung punktuell !!!

Sohlräumung punktuell !!!