


Legende:


 Gewässer mit
Pflegeplan


Intern vergeben

 Betriebshof


Extern vergeben

 einseitig +
Sohlkräutung


 beidseitig +
Sohlkräutung


 einseitig +
halbe Sohlkräutung

 beidseitig +
halbe Sohlkräutung

 einseitig +
keine Sohlkräutung

 beidseitig +
keine Sohlkräutung


 wechselseitig

 Sohlkräutung

 Stromstrichmahd

 Sohlräumung

Maßstab:
1 : 10.000

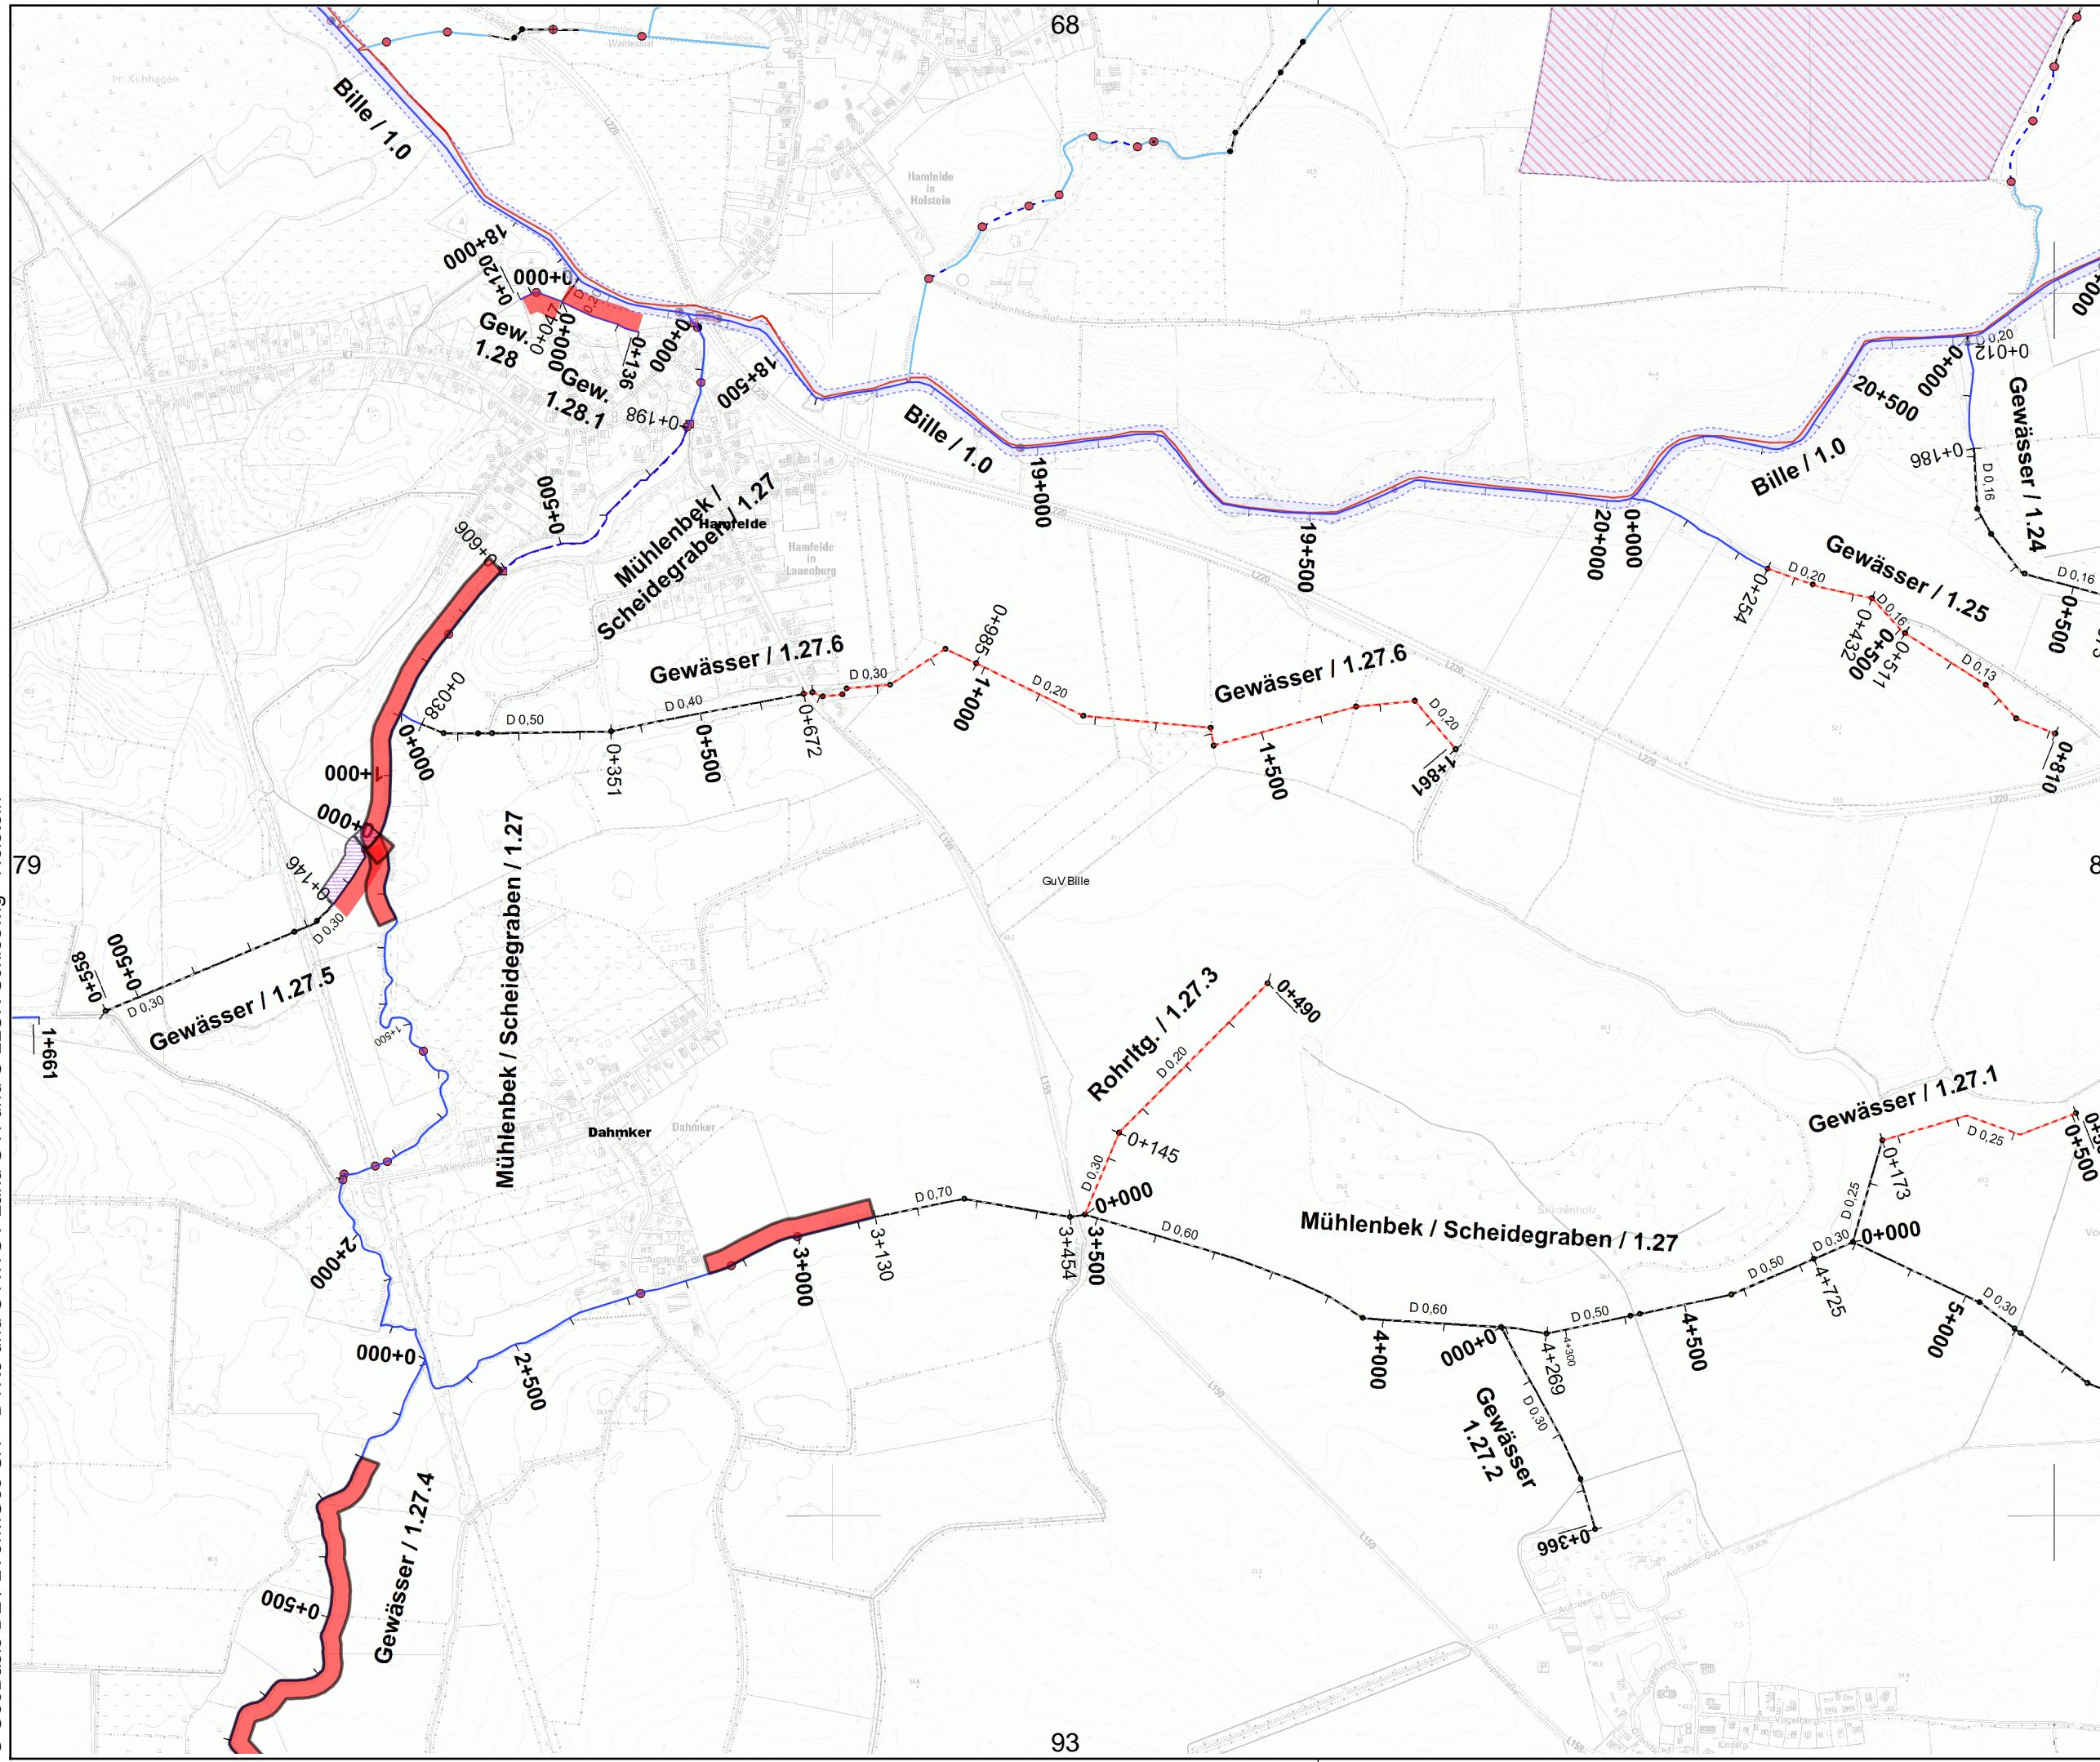

79

68

81

93