


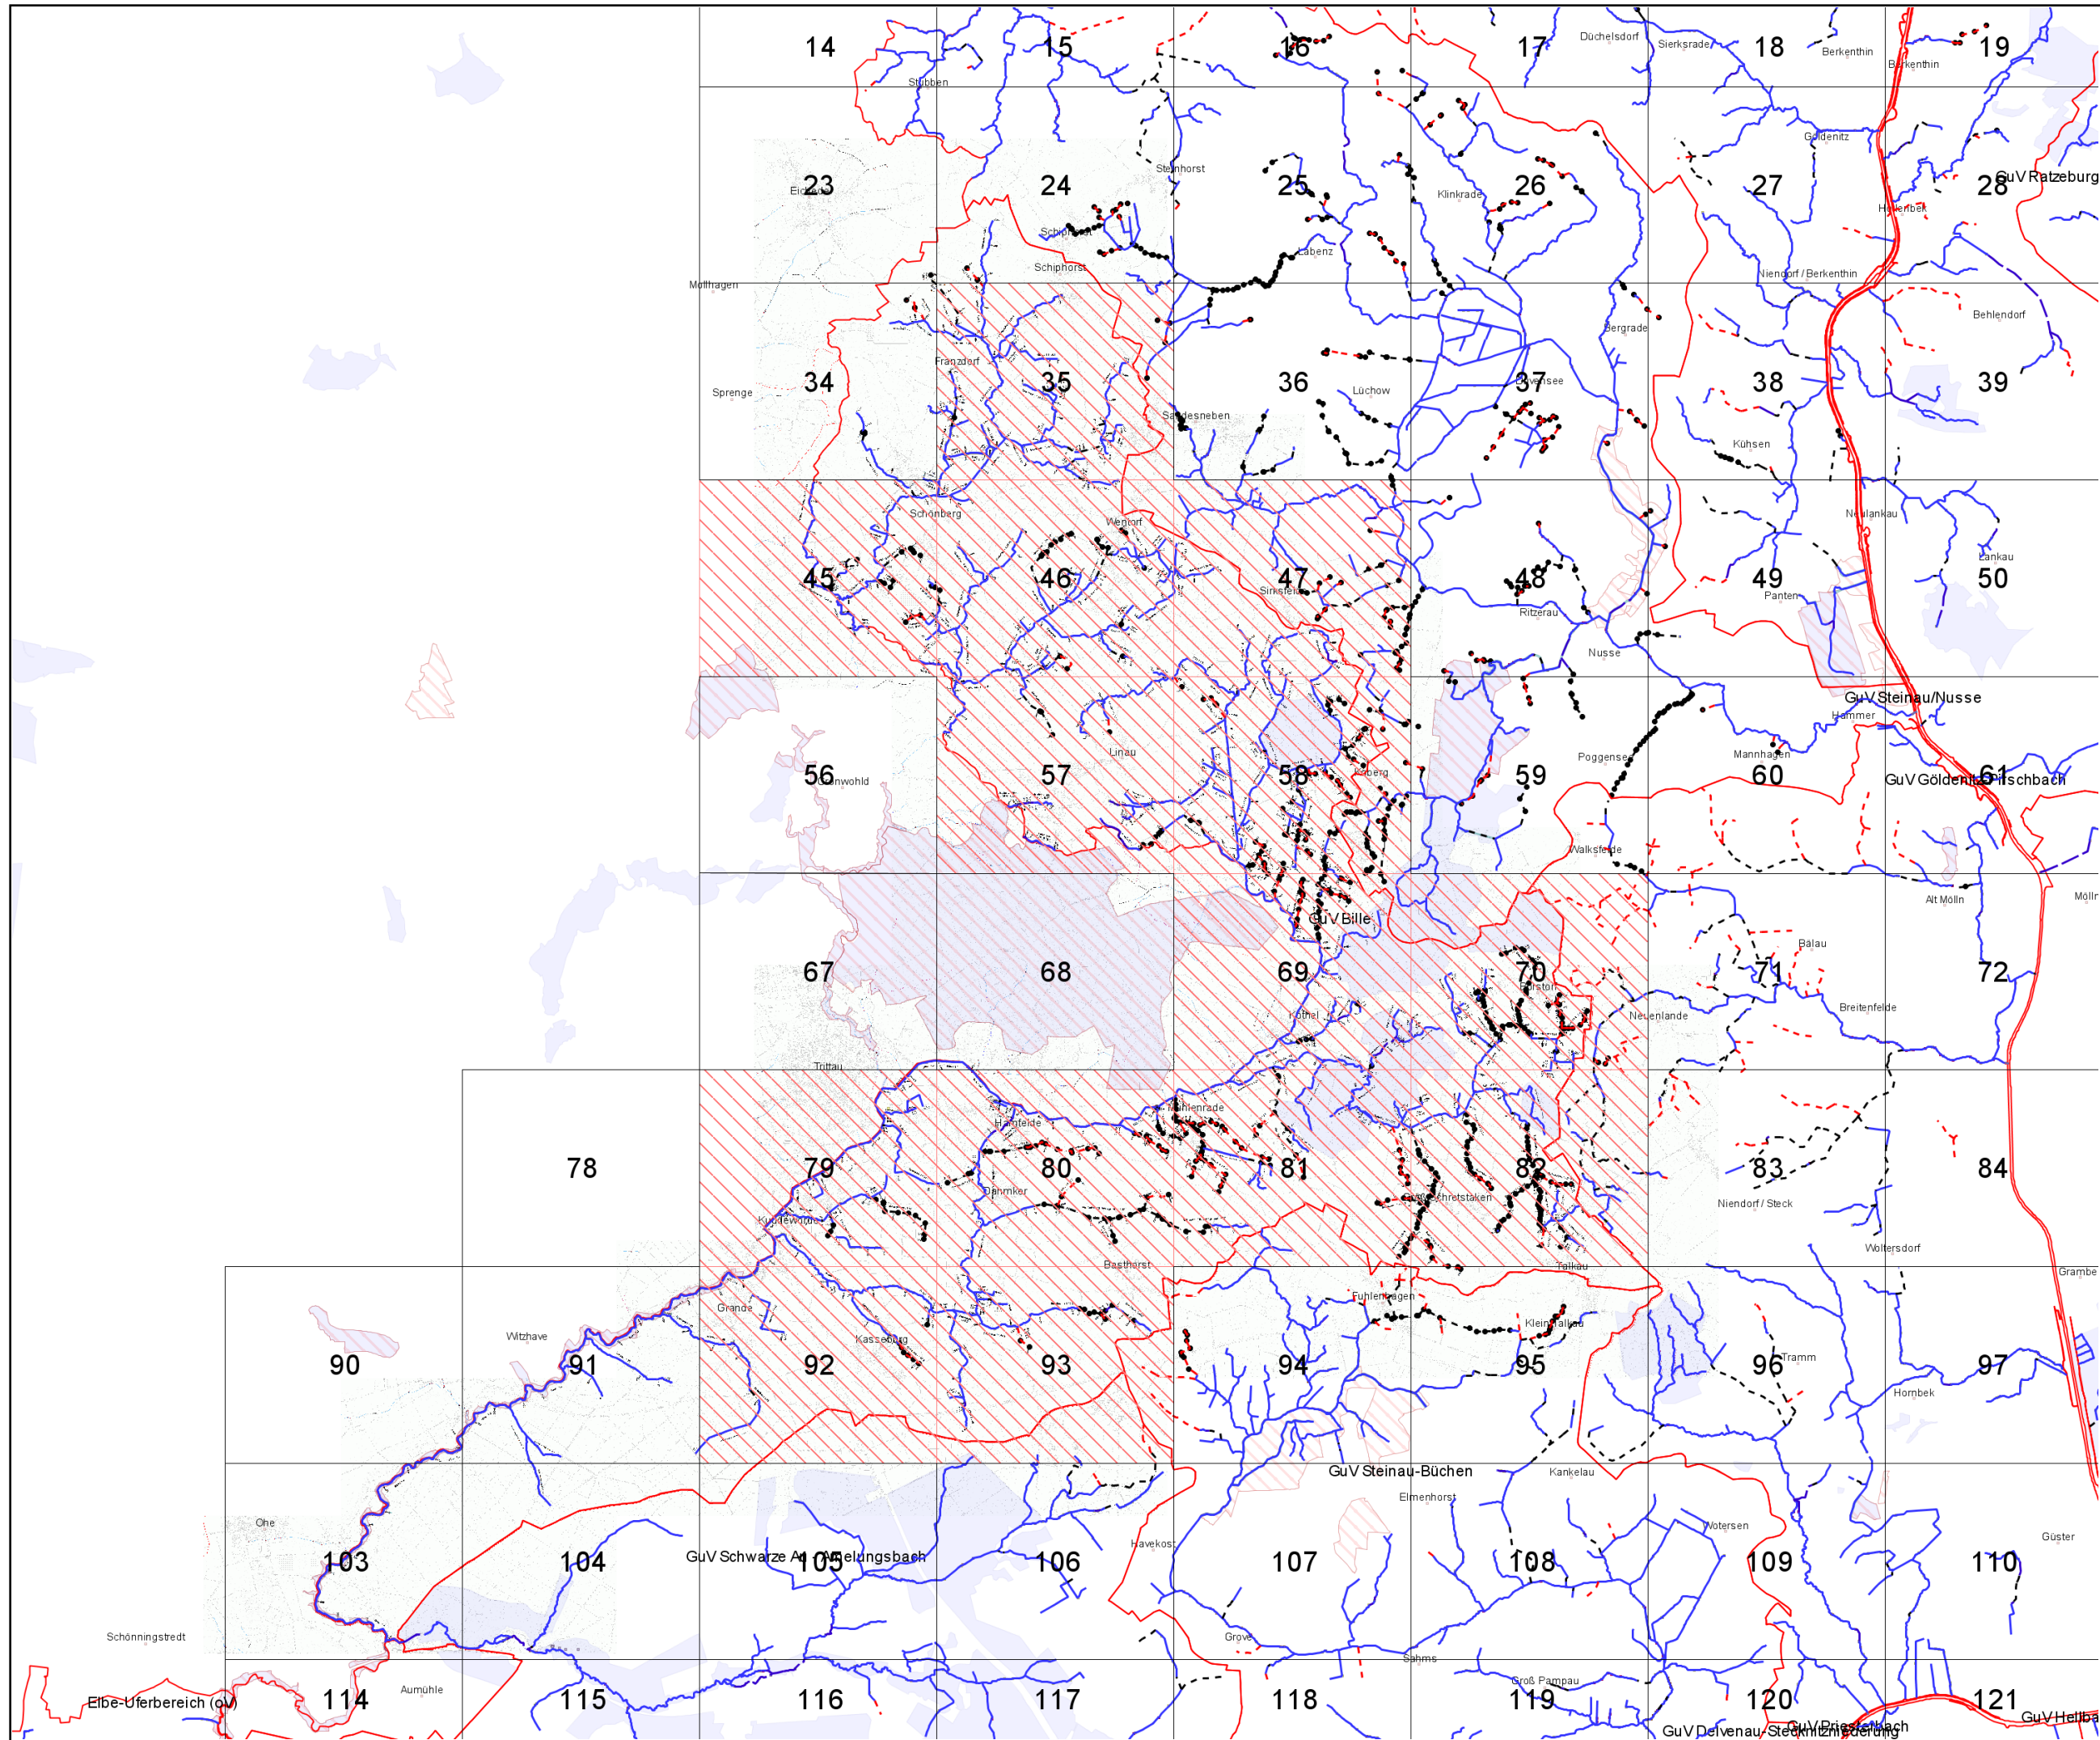

Gewässer- und
Landschaftsverband
Herzogtum Lauenburg

- Übersichtskarte -


Verband:
GUV 07 - Bille (30100)



Legende:

-  ausgegebene Kartenblätter
-  FFH-gebiete
-  Naturschutz-gebiete

Maßstab:
1 : 90.000

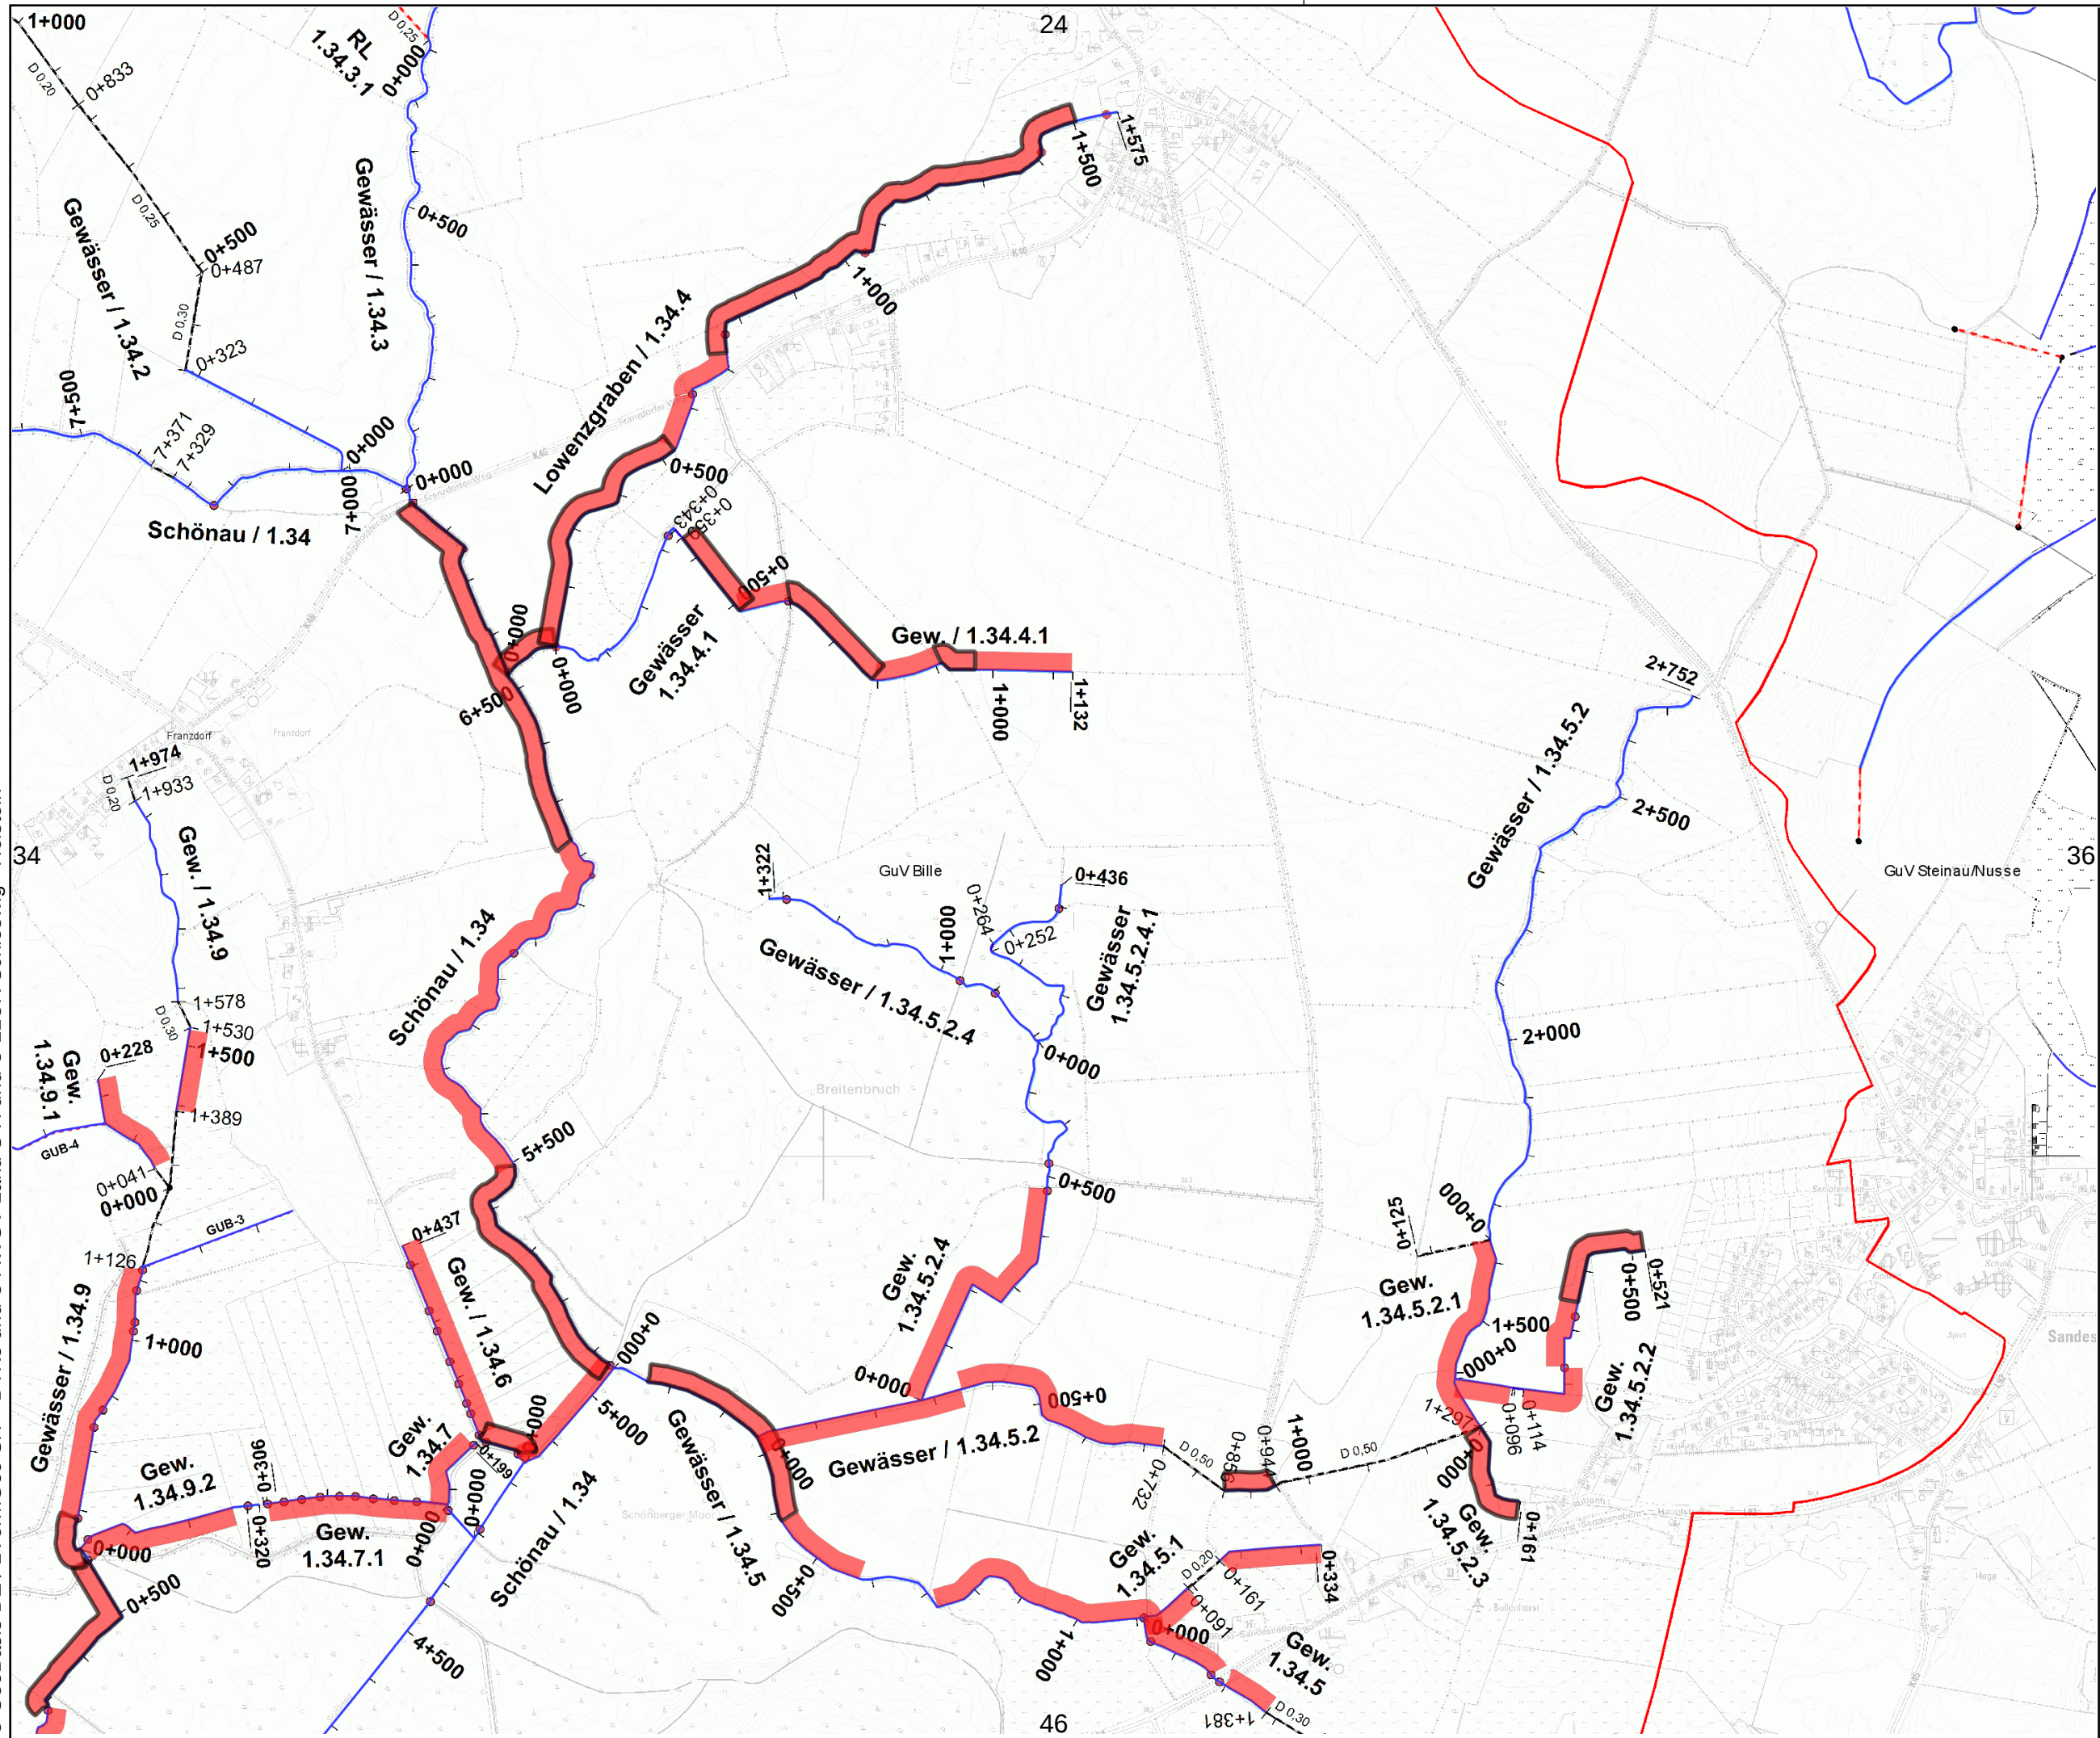

Legende:

Gewässer mit
Pflegeplan

Intern vergeben

Betriebshof

Extern vergeben

einseitig +
Sohlkräutung

beidseitig +
Sohlkräutung

einseitig +
halbe Sohlkräutung

beidseitig +
halbe Sohlkräutung

einseitig +
keine Sohlkräutung


beidseitig +
keine Sohlkräutung


wechselseitig

Sohlkräutung

Stromstrichmähd

Sohlkräutung

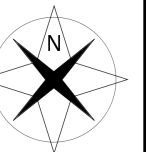

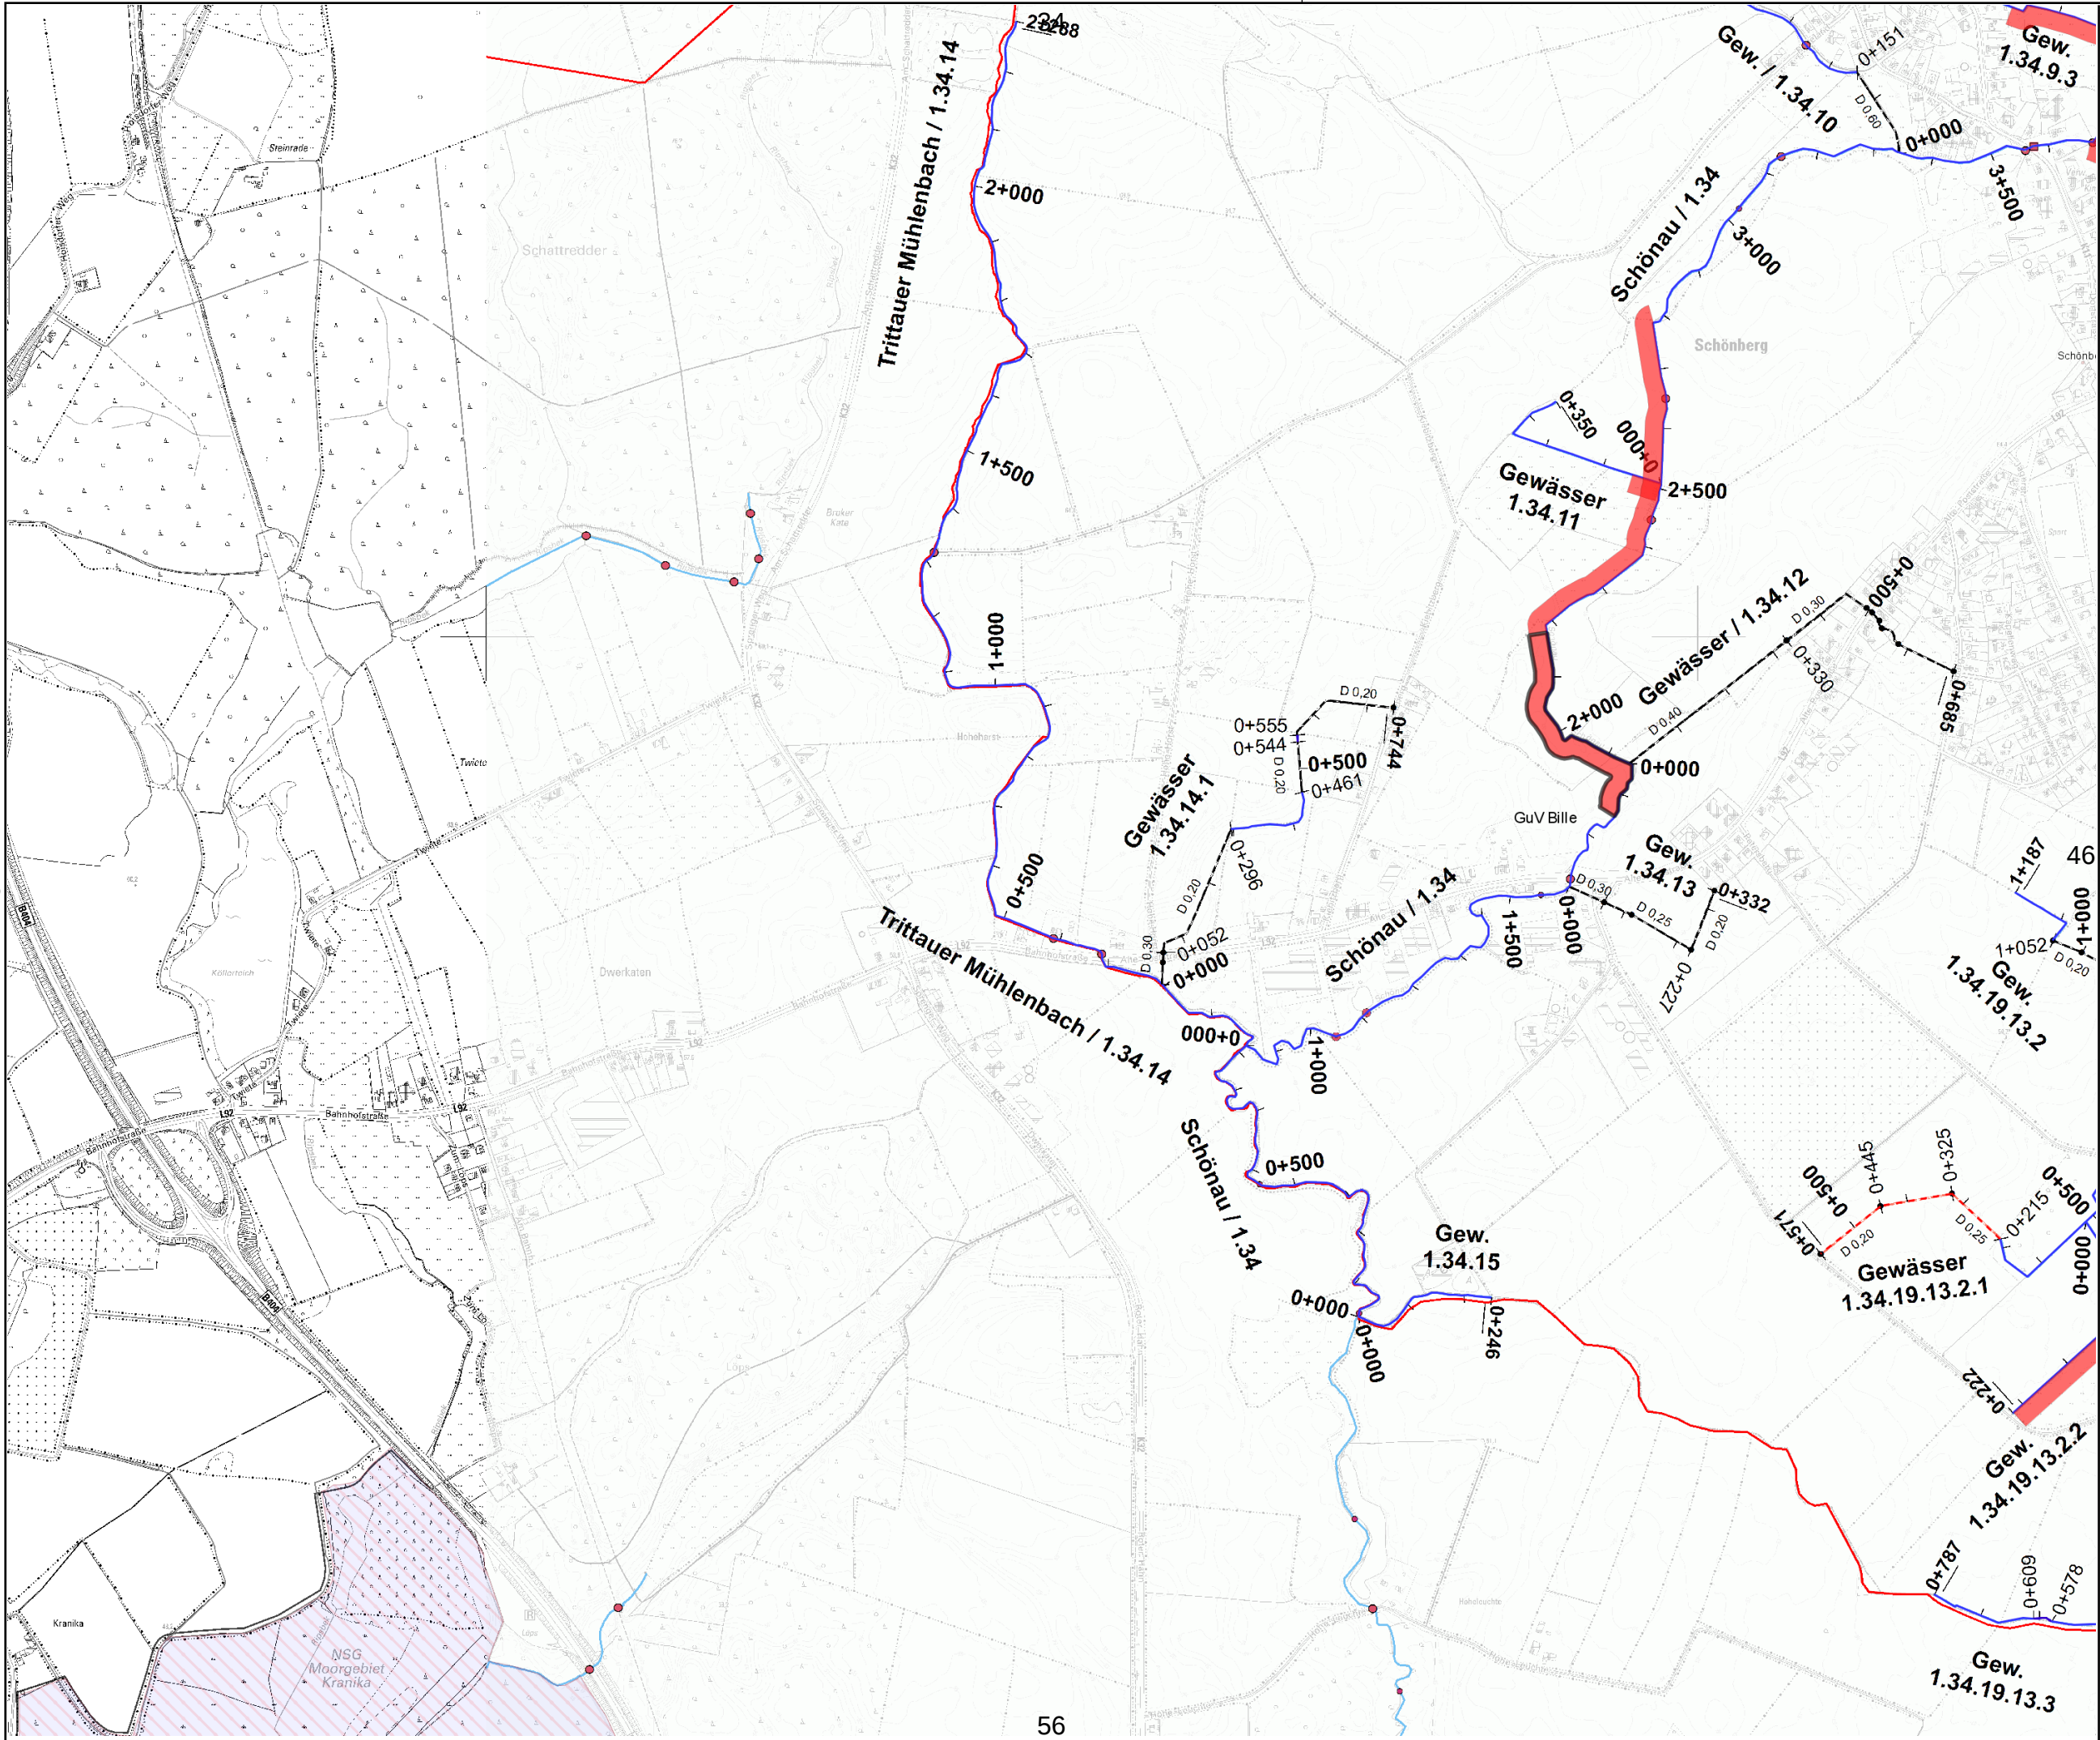

Legende:

Gewässer mit
Pflegeplan


Intern vergeben

Betriebshof

Extern vergeben

- einseitig +
Sohlkrautung
- beidseitig +
Sohlkrautung
- einseitig +
halbe Sohlkrautung
- beidseitig +
halbe Sohlkrautung
- einseitig +
keine Sohlkrautung
- beidseitig +
keine Sohlkrautung
- wechselseitig
- Sohlkrautung
- Stromstrichmahd
- Sohlräumung



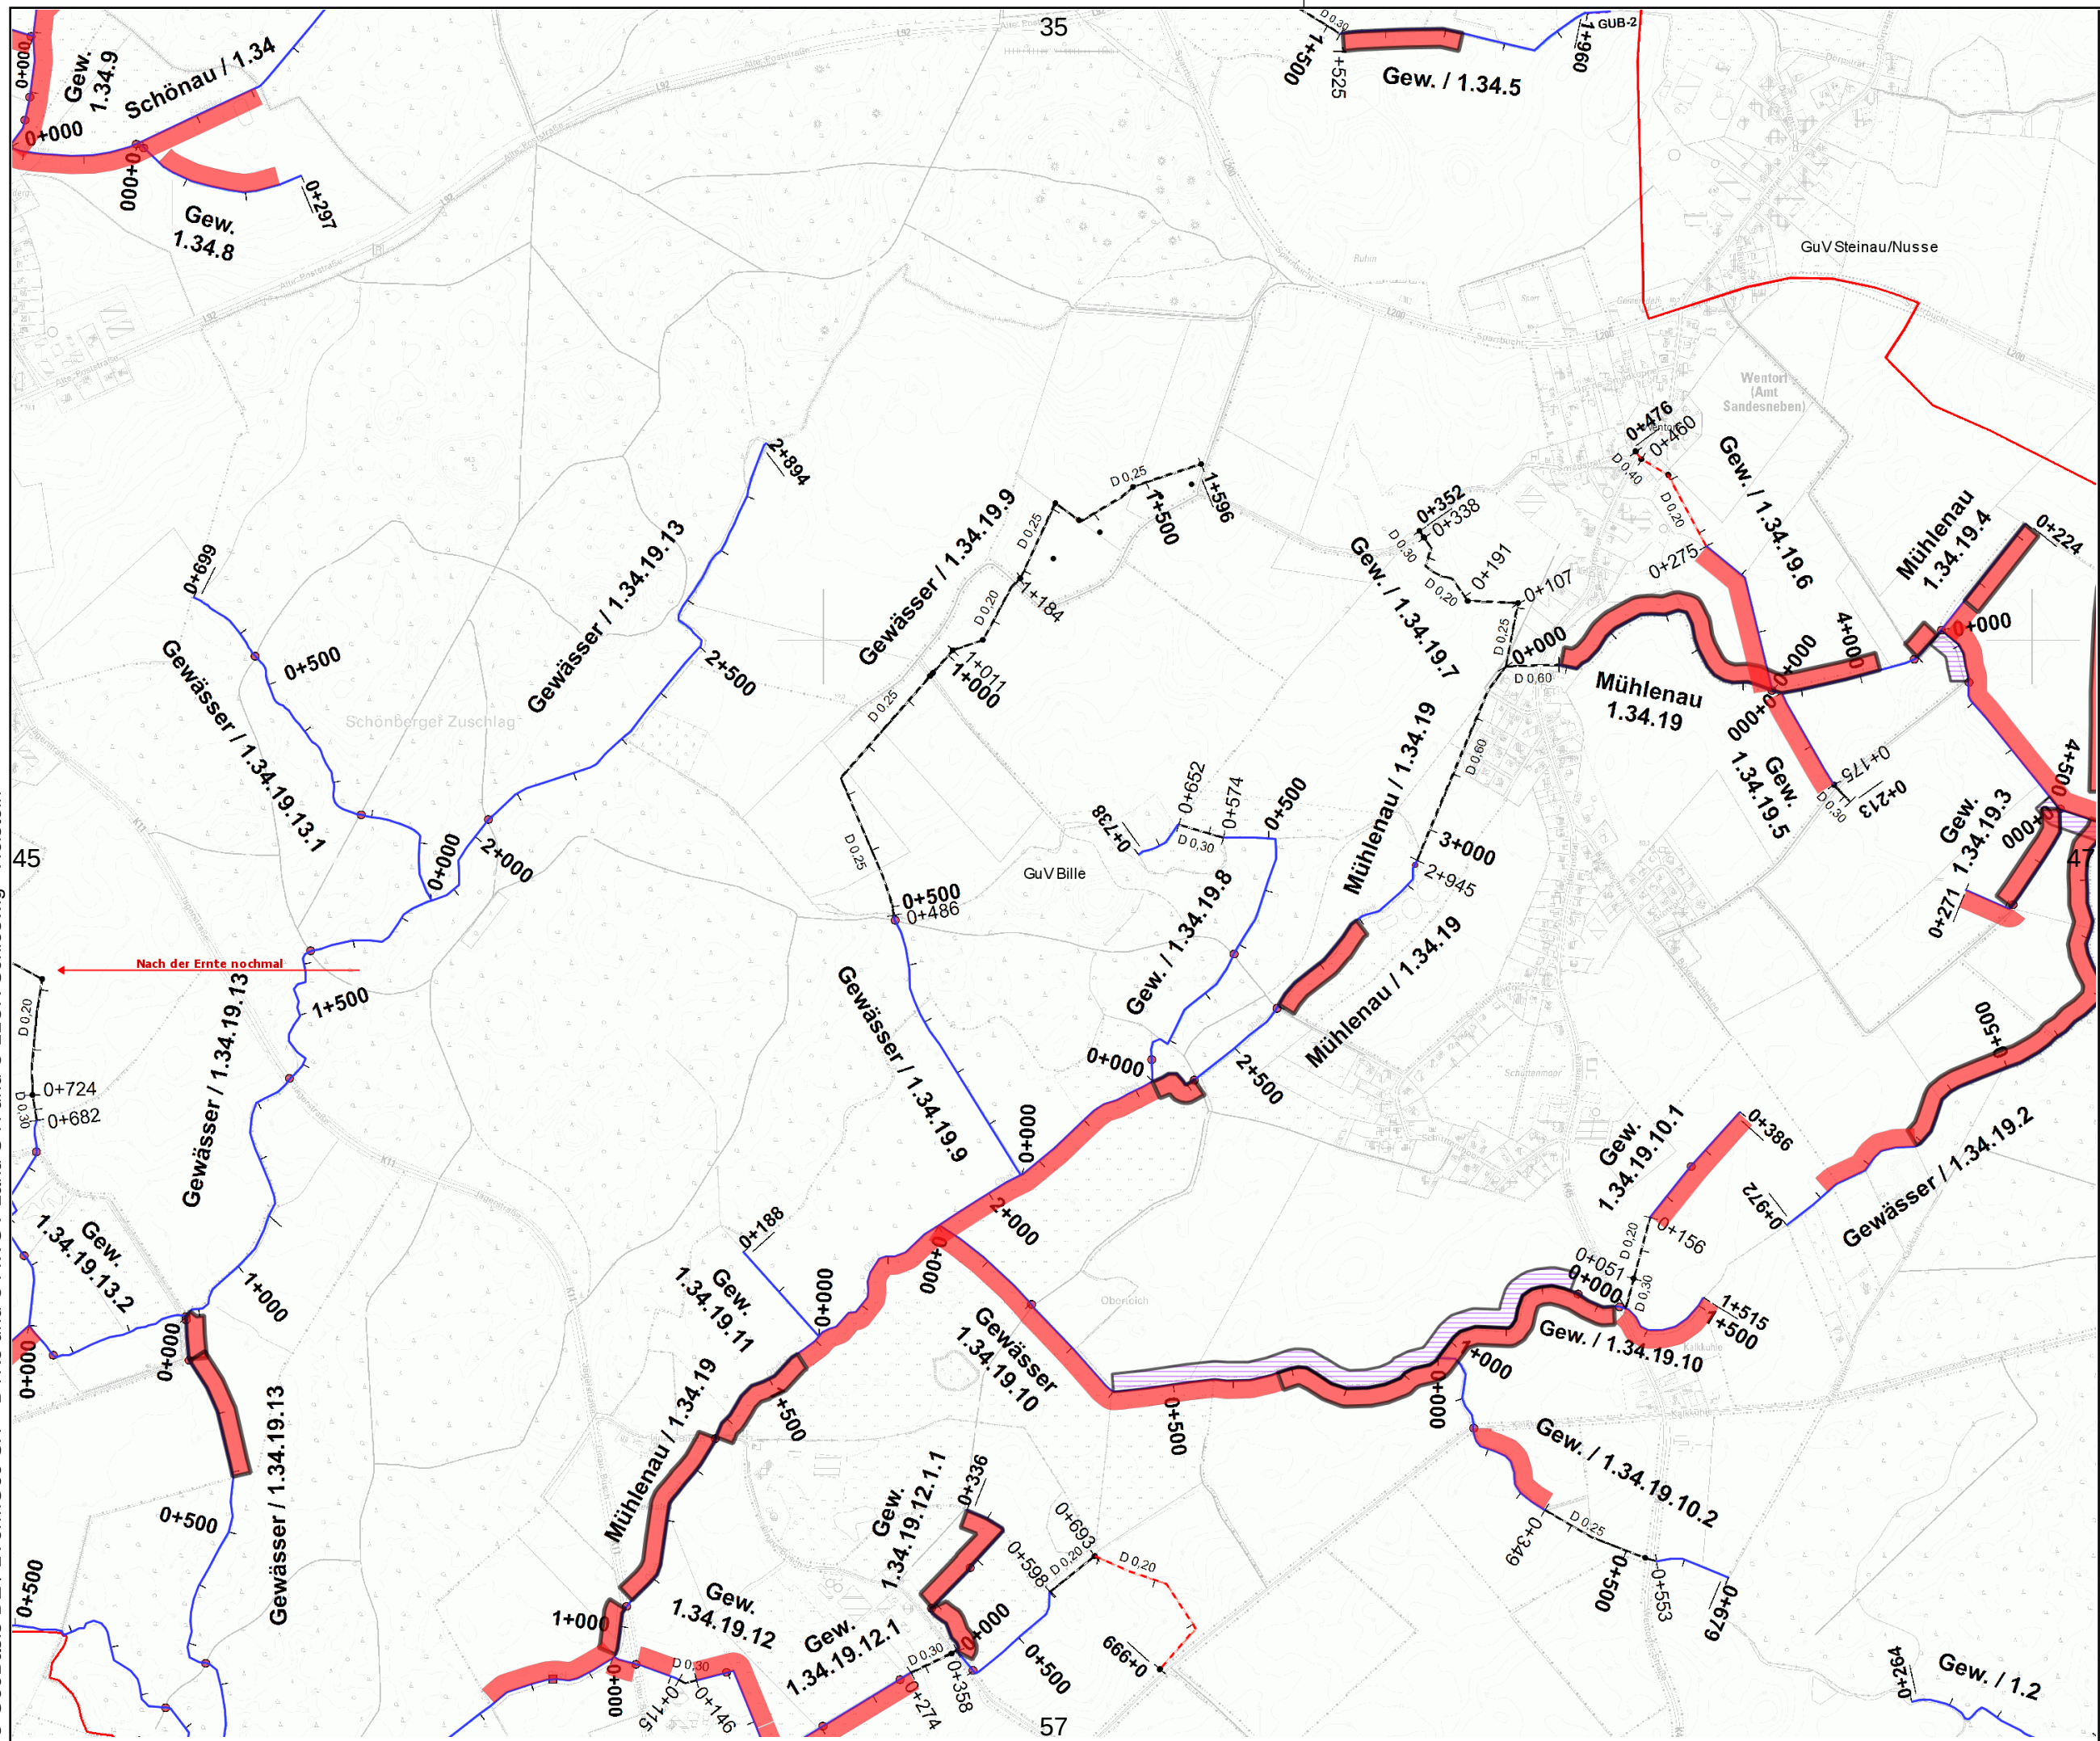


Legende:

 Gewässer mit
Pflegeplan

Intern vergeben

 Betriebshof

Extern vergeben

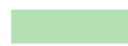 einseitig +
Sohlkräutung
 beidseitig +
Sohlkräutung
 einseitig +
halbe Sohlkräutung
 beidseitig +
halbe Sohlkräutung
 einseitig +
keine Sohlkräutung
 beidseitig +
keine Sohlkräutung
 wechselseitig
 Sohlkräutung
 Stromstrichmahd
 Sohlräumung



Verband:
GUV 07 - Bille (30100)

4. Unterhaltungsjahr: 2026

Kartenblatt: 47

Bemerkung:

8 Raster-Kartenblatt

Legende:

 Gewässer mit Pflegeplan

Intern vergeben

||||| Betriebshof

Extern vergeben

 einseitig +
Sohlkrantung

beidseitig +
Sohlkräutung

 einseitig +
halbe Sohlkrümmung

beidseitig +
halbe Sohlkräutung

einseitig +
keine Sohlkrantung

beidseitig +
keine Schlkrantung

wechelseitig


 Sohlkrantung

Stromstrichmähd

 Sohlräumung

Maßstab:
1 : 10.000



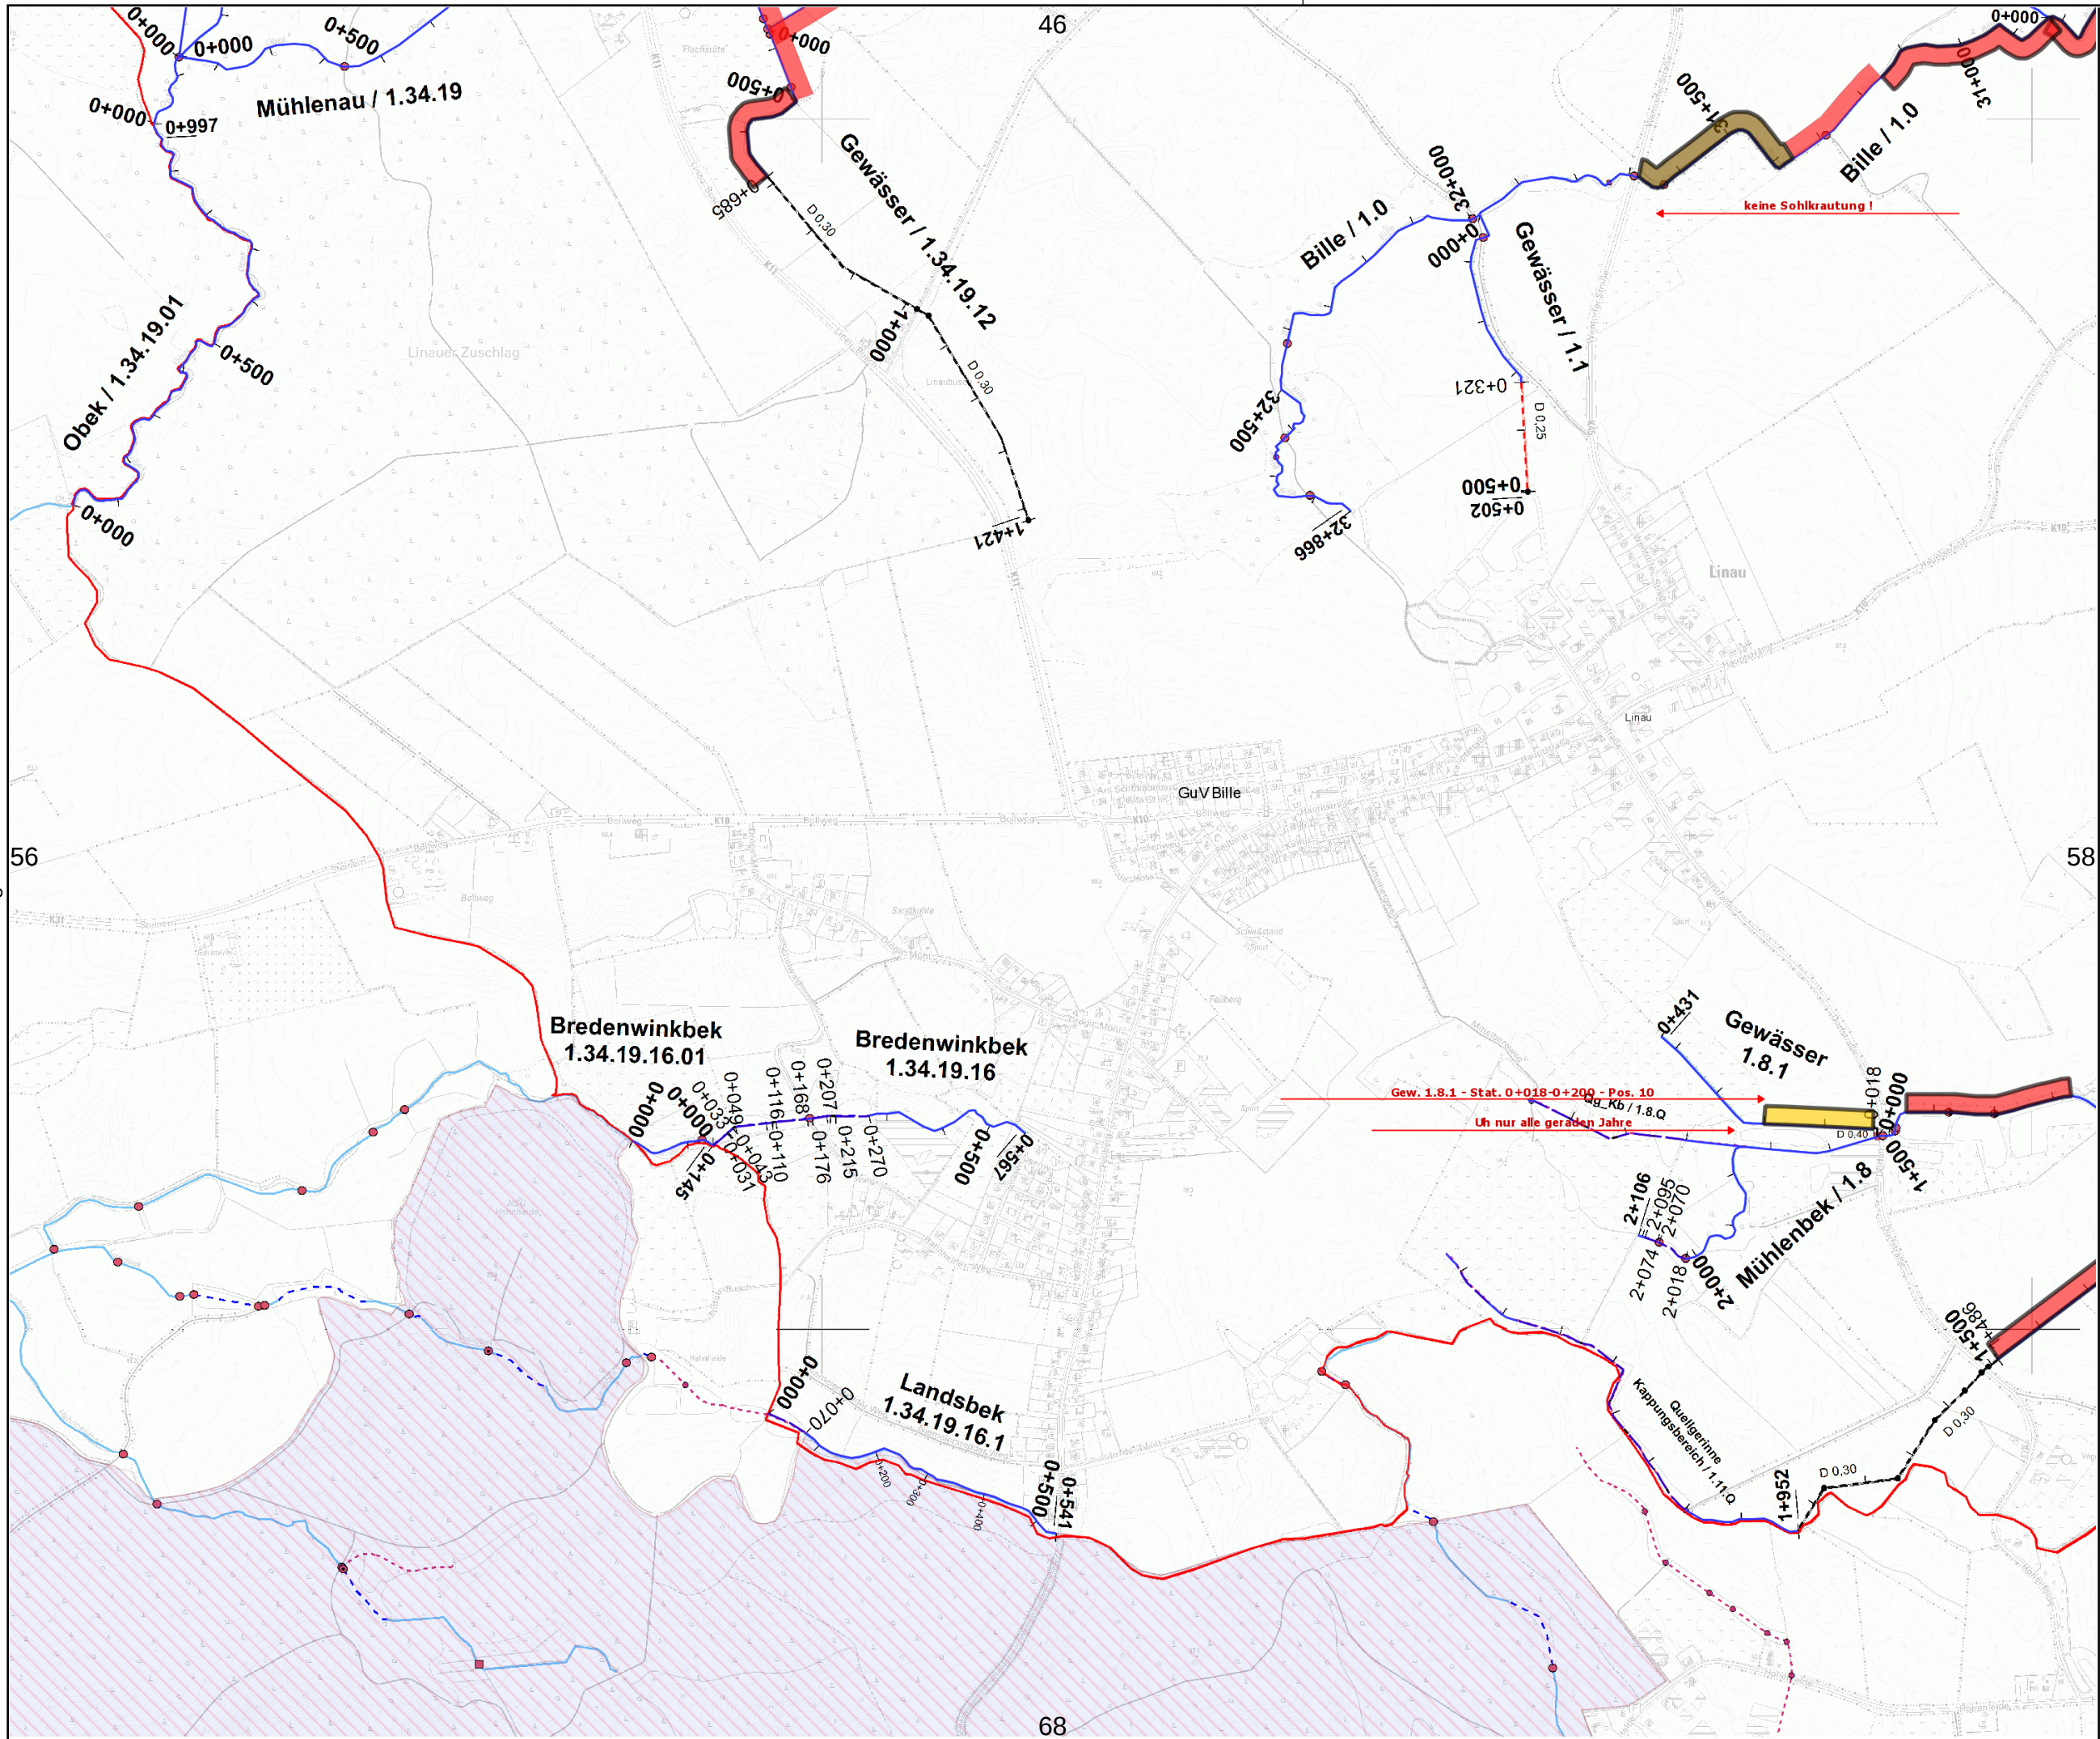

Gewässer- und
Landschaftsverband
Herzogtum Lauenburg

Verband:
GUV 07 - Bille (30100)

Unterhaltungsjahr: 2026

Kartenblatt: 57

Bemerkung:


Raster-Kartenblatt

Legende:

- Gewässer mit Pflegeplan
- Intern vergeben**
 - Betriebshof
- Extern vergeben**
 - einseitig + Sohlkrautung
 - beidseitig + Sohlkrautung
 - einseitig + halbe Sohlkrautung
 - beidseitig + halbe Sohlkrautung
 - einseitig + keine Sohlkrautung
 - beidseitig + keine Sohlkrautung
 - wechselseitig
 - Sohlkrautung
 - Stromstrichmahd
 - Sohlräumung

Maßstab:
1 : 10.000



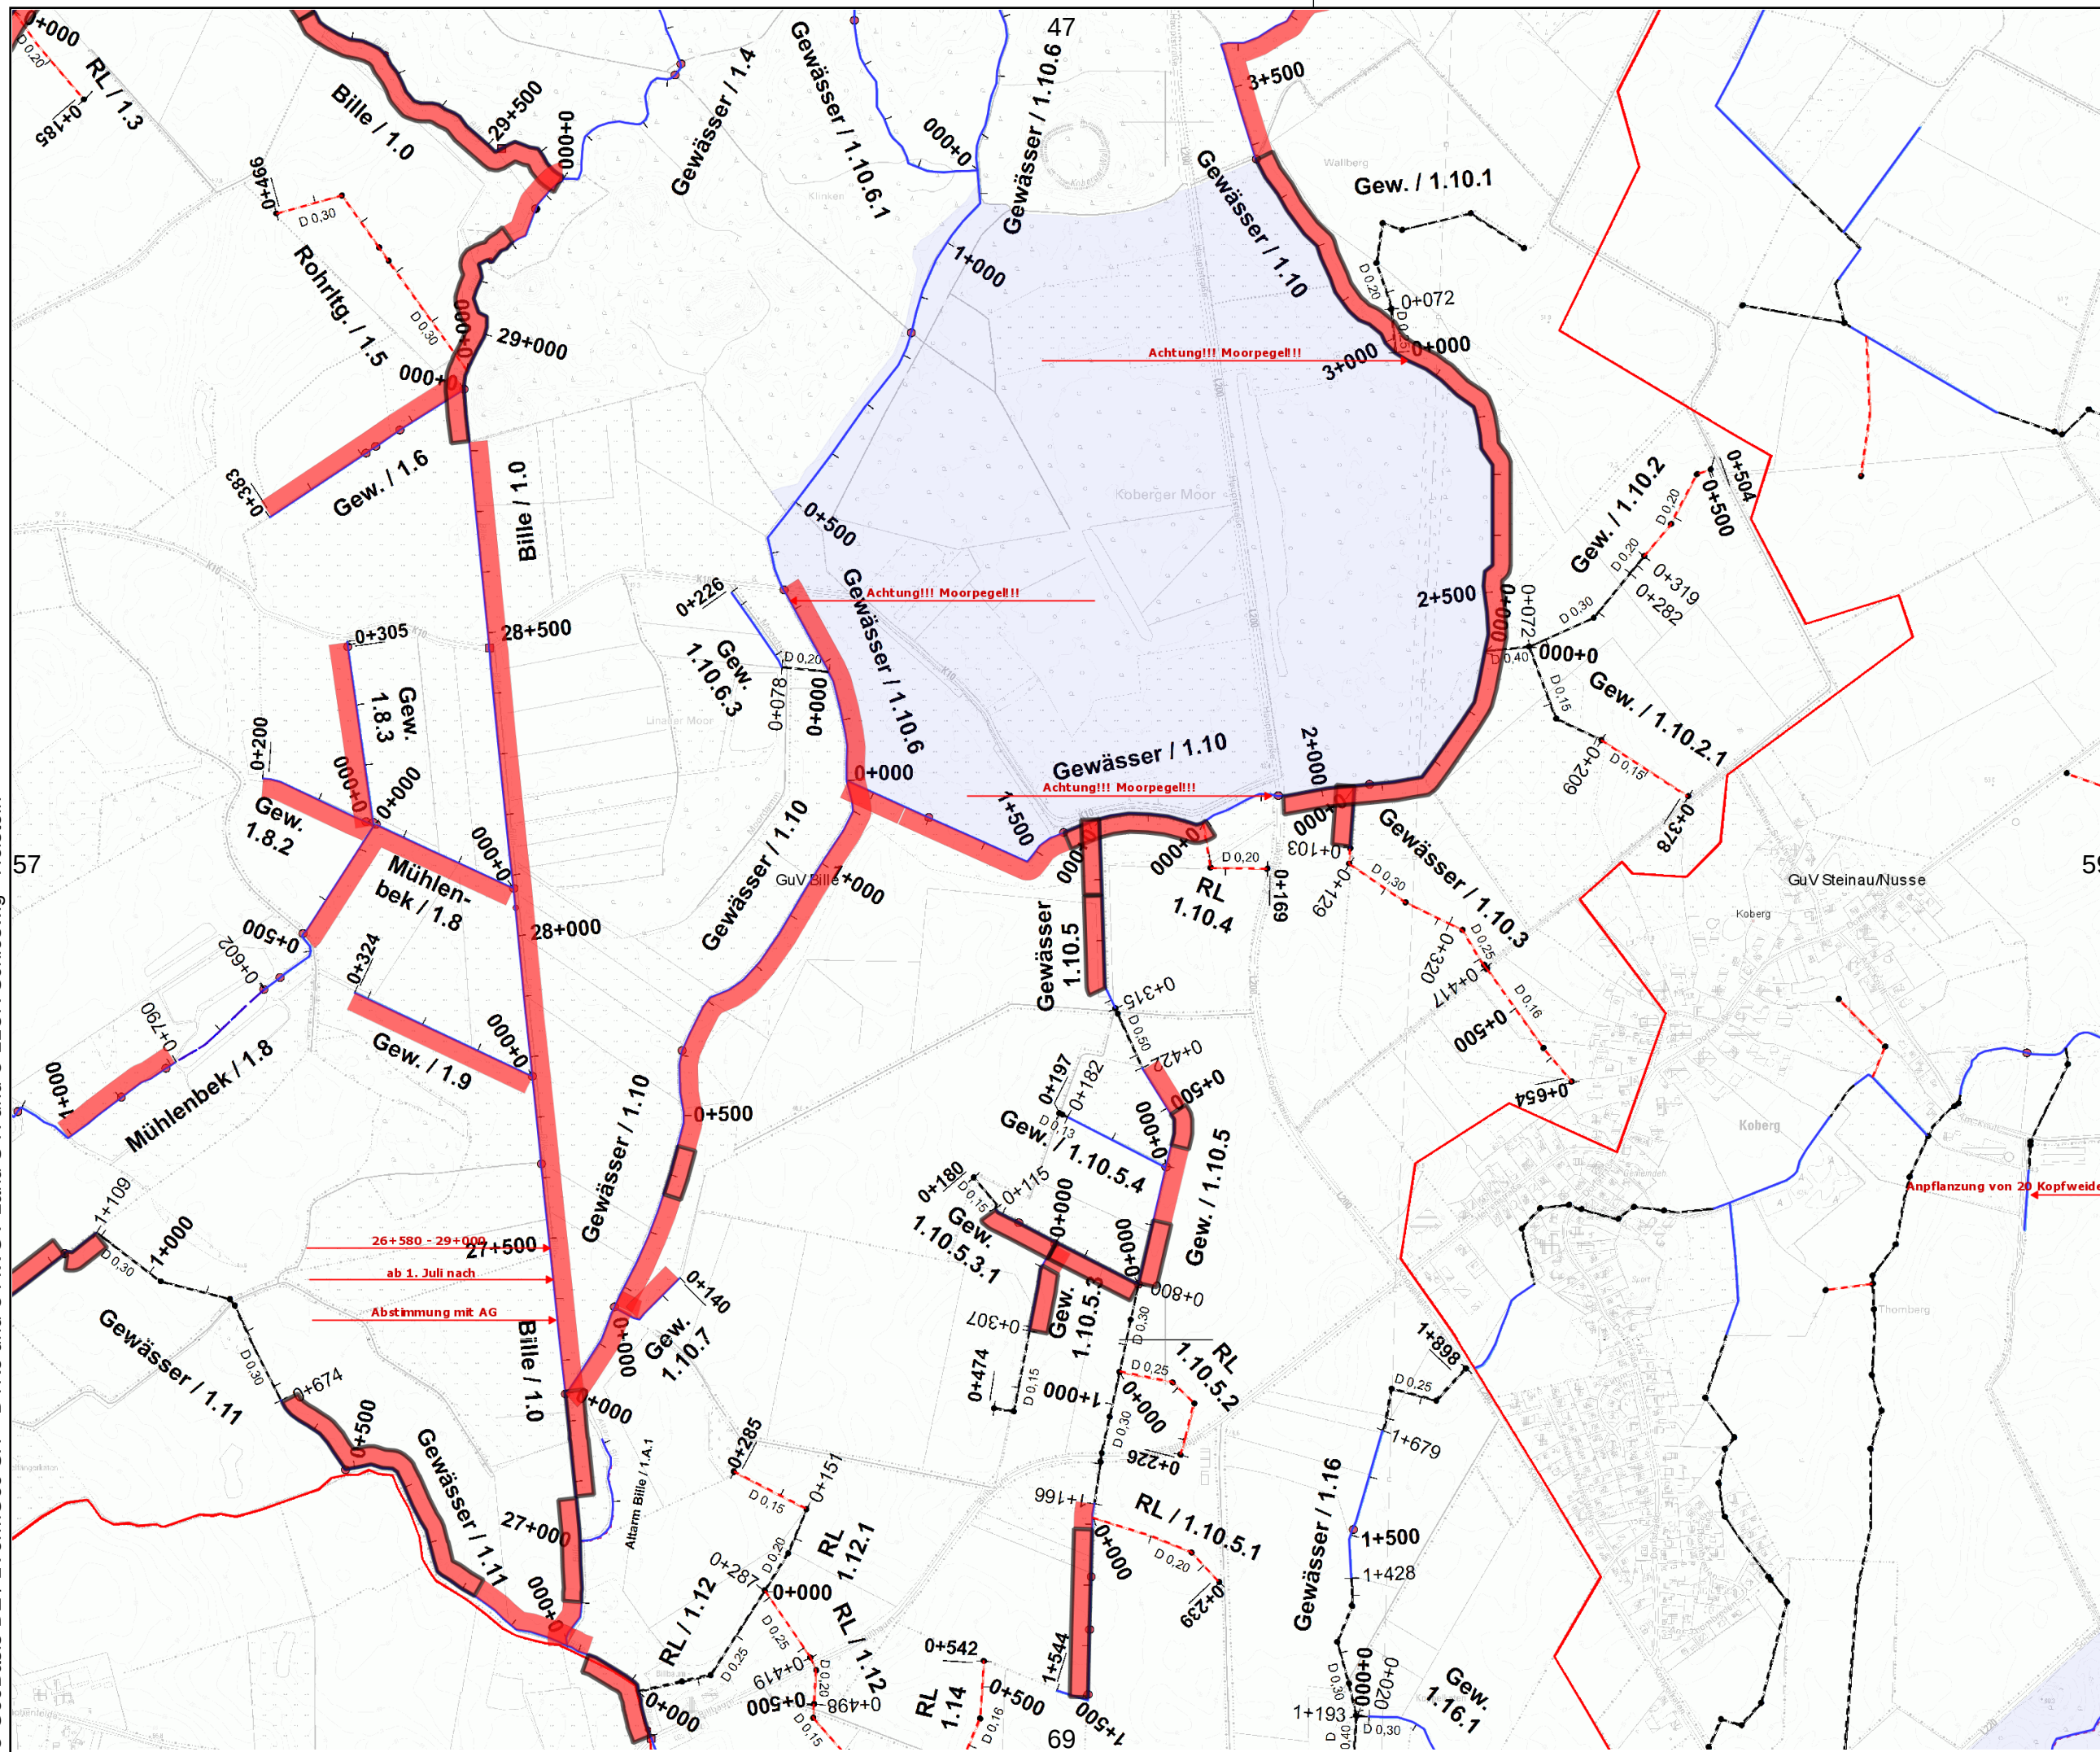



Gewässer- und
Landschaftsverband
Herzogtum Lauenburg

Verband:
GU 07 - Bille (30100)

Unterhaltungsjahr: 2026

Kartenblatt: 58

Bemerkung:
Raster-Kartenblatt

Legende:

 Gewässer mit
Pflegeplan

Intern vergeben

 Betriebshof

Extern vergeben

 einseitig +
Sohlkräutung

 beidseitig +
Sohlkräutung

 einseitig +
halbe Sohlkräutung


 beidseitig +
halbe Sohlkräutung


 einseitig +
keine Sohlkräutung

 beidseitig +
keine Sohlkräutung

 wechselseitig

 Sohlkräutung

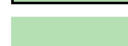 Stromstrichmahd

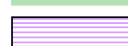 Sohlräumung

Maßstab:
1 : 10.000



Anpflanzung von 20 Kopfweiden

Achtung!!! Moorpegell!!!


Achtung!!! Moorpegell!!!

Achtung!!! Moorpegell!!!

26+580 - 29+000

ab 1. Juli nach

Abstimmung mit AG

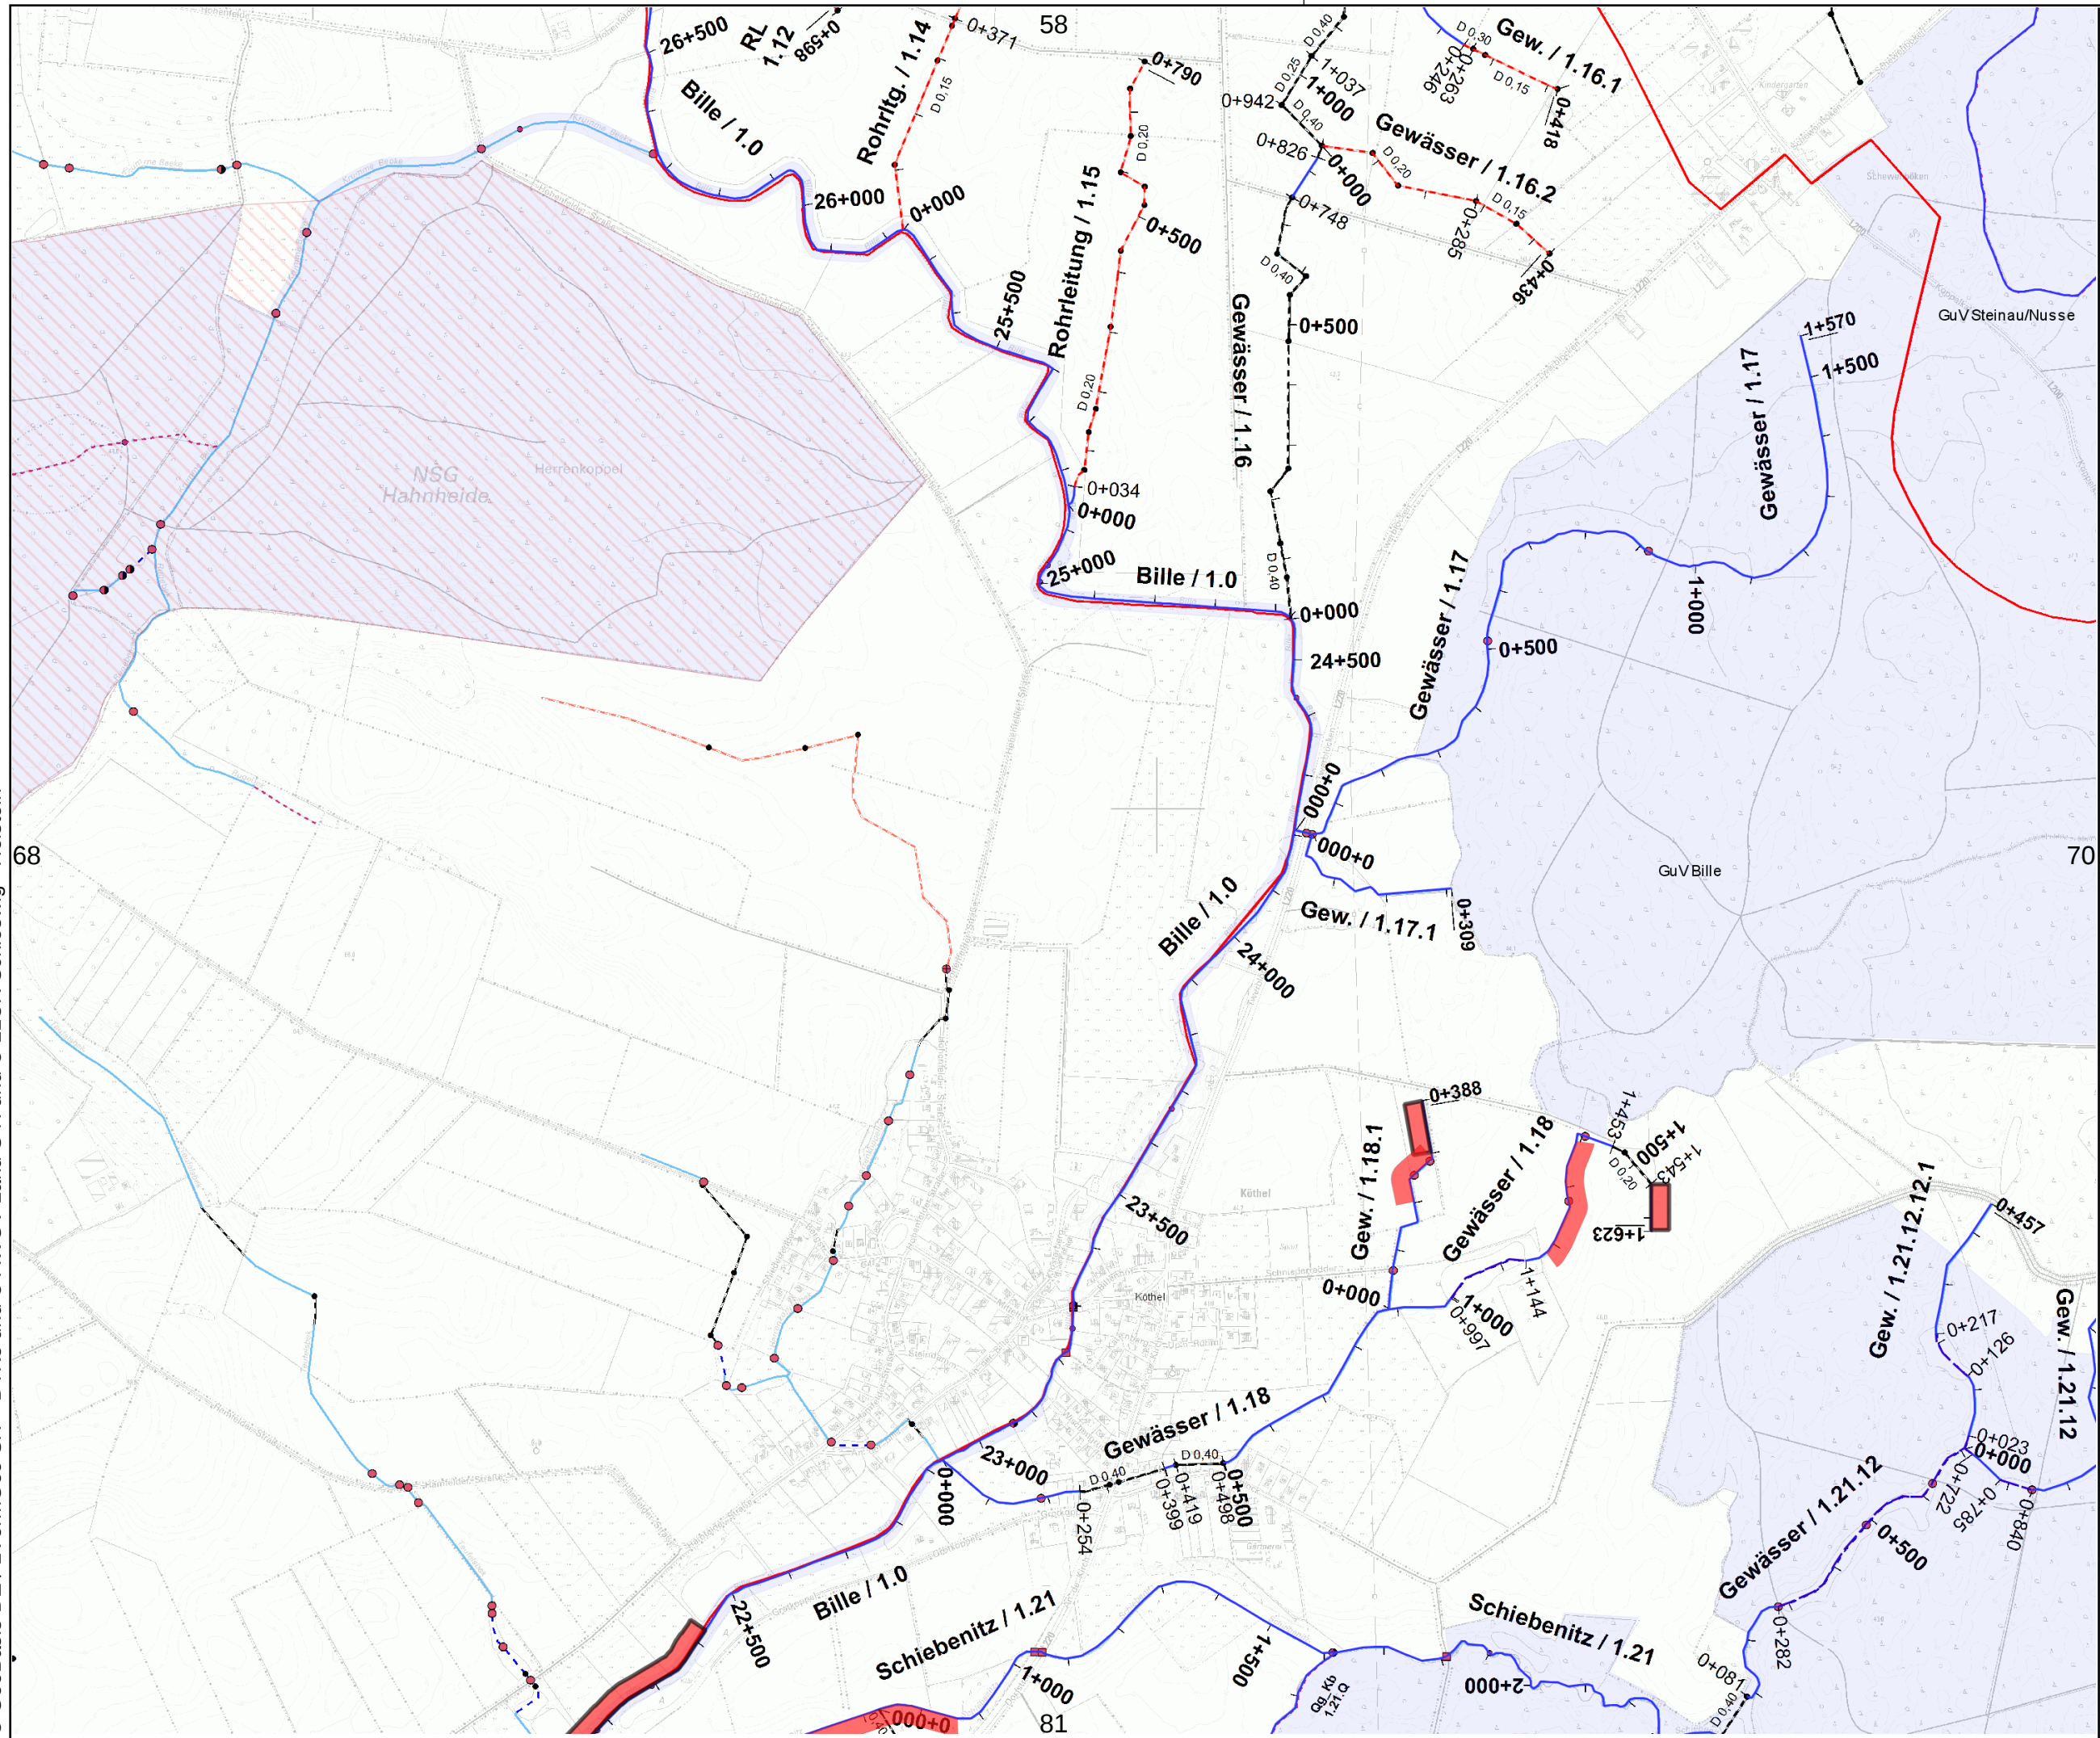

Legende:

 Gewässer mit
Pflegeplan


Intern vergeben

 Betriebshof

Extern vergeben

-  einseitig +
Sohlkräutung
-  beidseitig +
Sohlkräutung
-  einseitig +
halbe Sohlkräutung
-  beidseitig +
halbe Sohlkräutung
-  einseitig +
keine Sohlkräutung
-  beidseitig +
keine Sohlkräutung
-  wechselseitig
-  Sohlkräutung
-  Stromstrichmahd
-  Sohlräumung



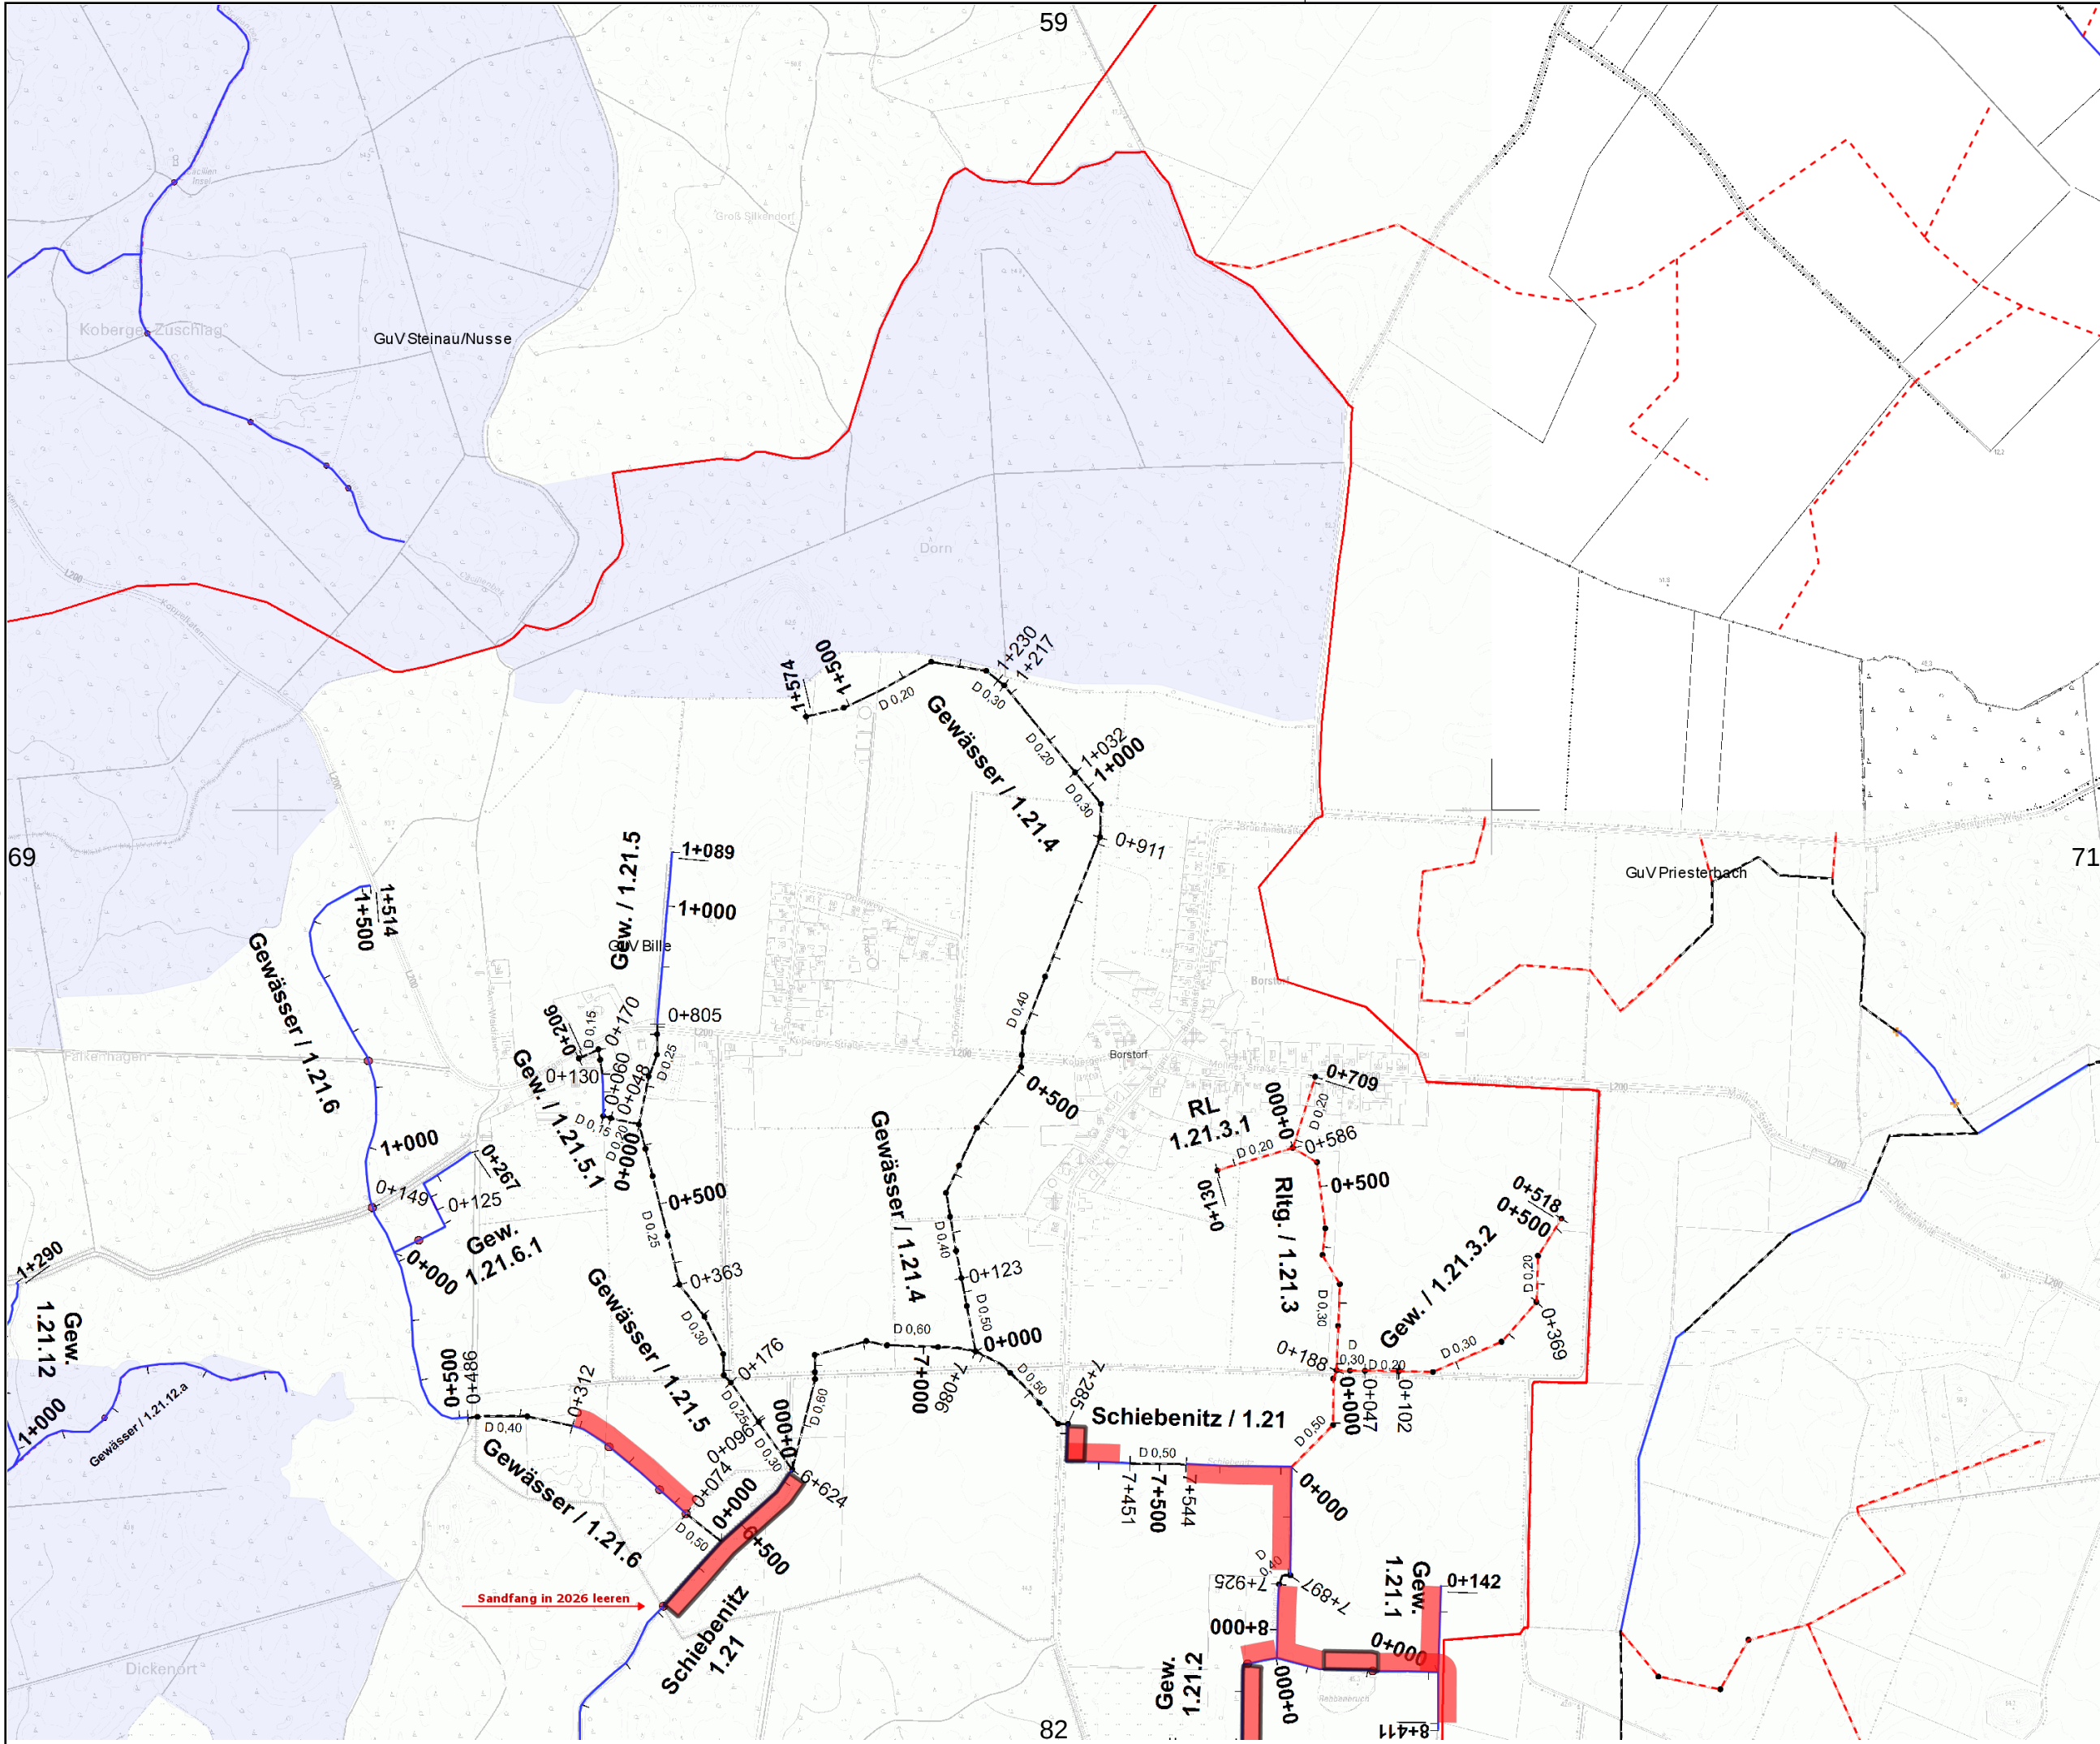

Gewässer- und
Landschaftsverband
Herzogtum Lauenburg

Verband:
GUV 07 - Bille (30100)

Unterhaltungsjahr: 2026

Kartenblatt: 70


Bemerkung:


Raster-Kartenblatt

Legende:

- Gewässer mit Pflegeplan
- Intern vergeben**
 - Betriebshof
- Extern vergeben**
 - einseitig + Sohlkrautung
 - beidseitig + Sohlkrautung
 - einseitig + halbe Sohlkrautung
 - beidseitig + halbe Sohlkrautung
 - einseitig + keine Sohlkrautung
 - beidseitig + keine Sohlkrautung
 - wechselseitig
 - Sohlkrautung
 - Stromstrichmahd
 - Sohlräumung

Maßstab:
1 : 10.000

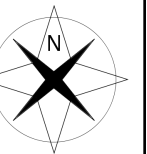

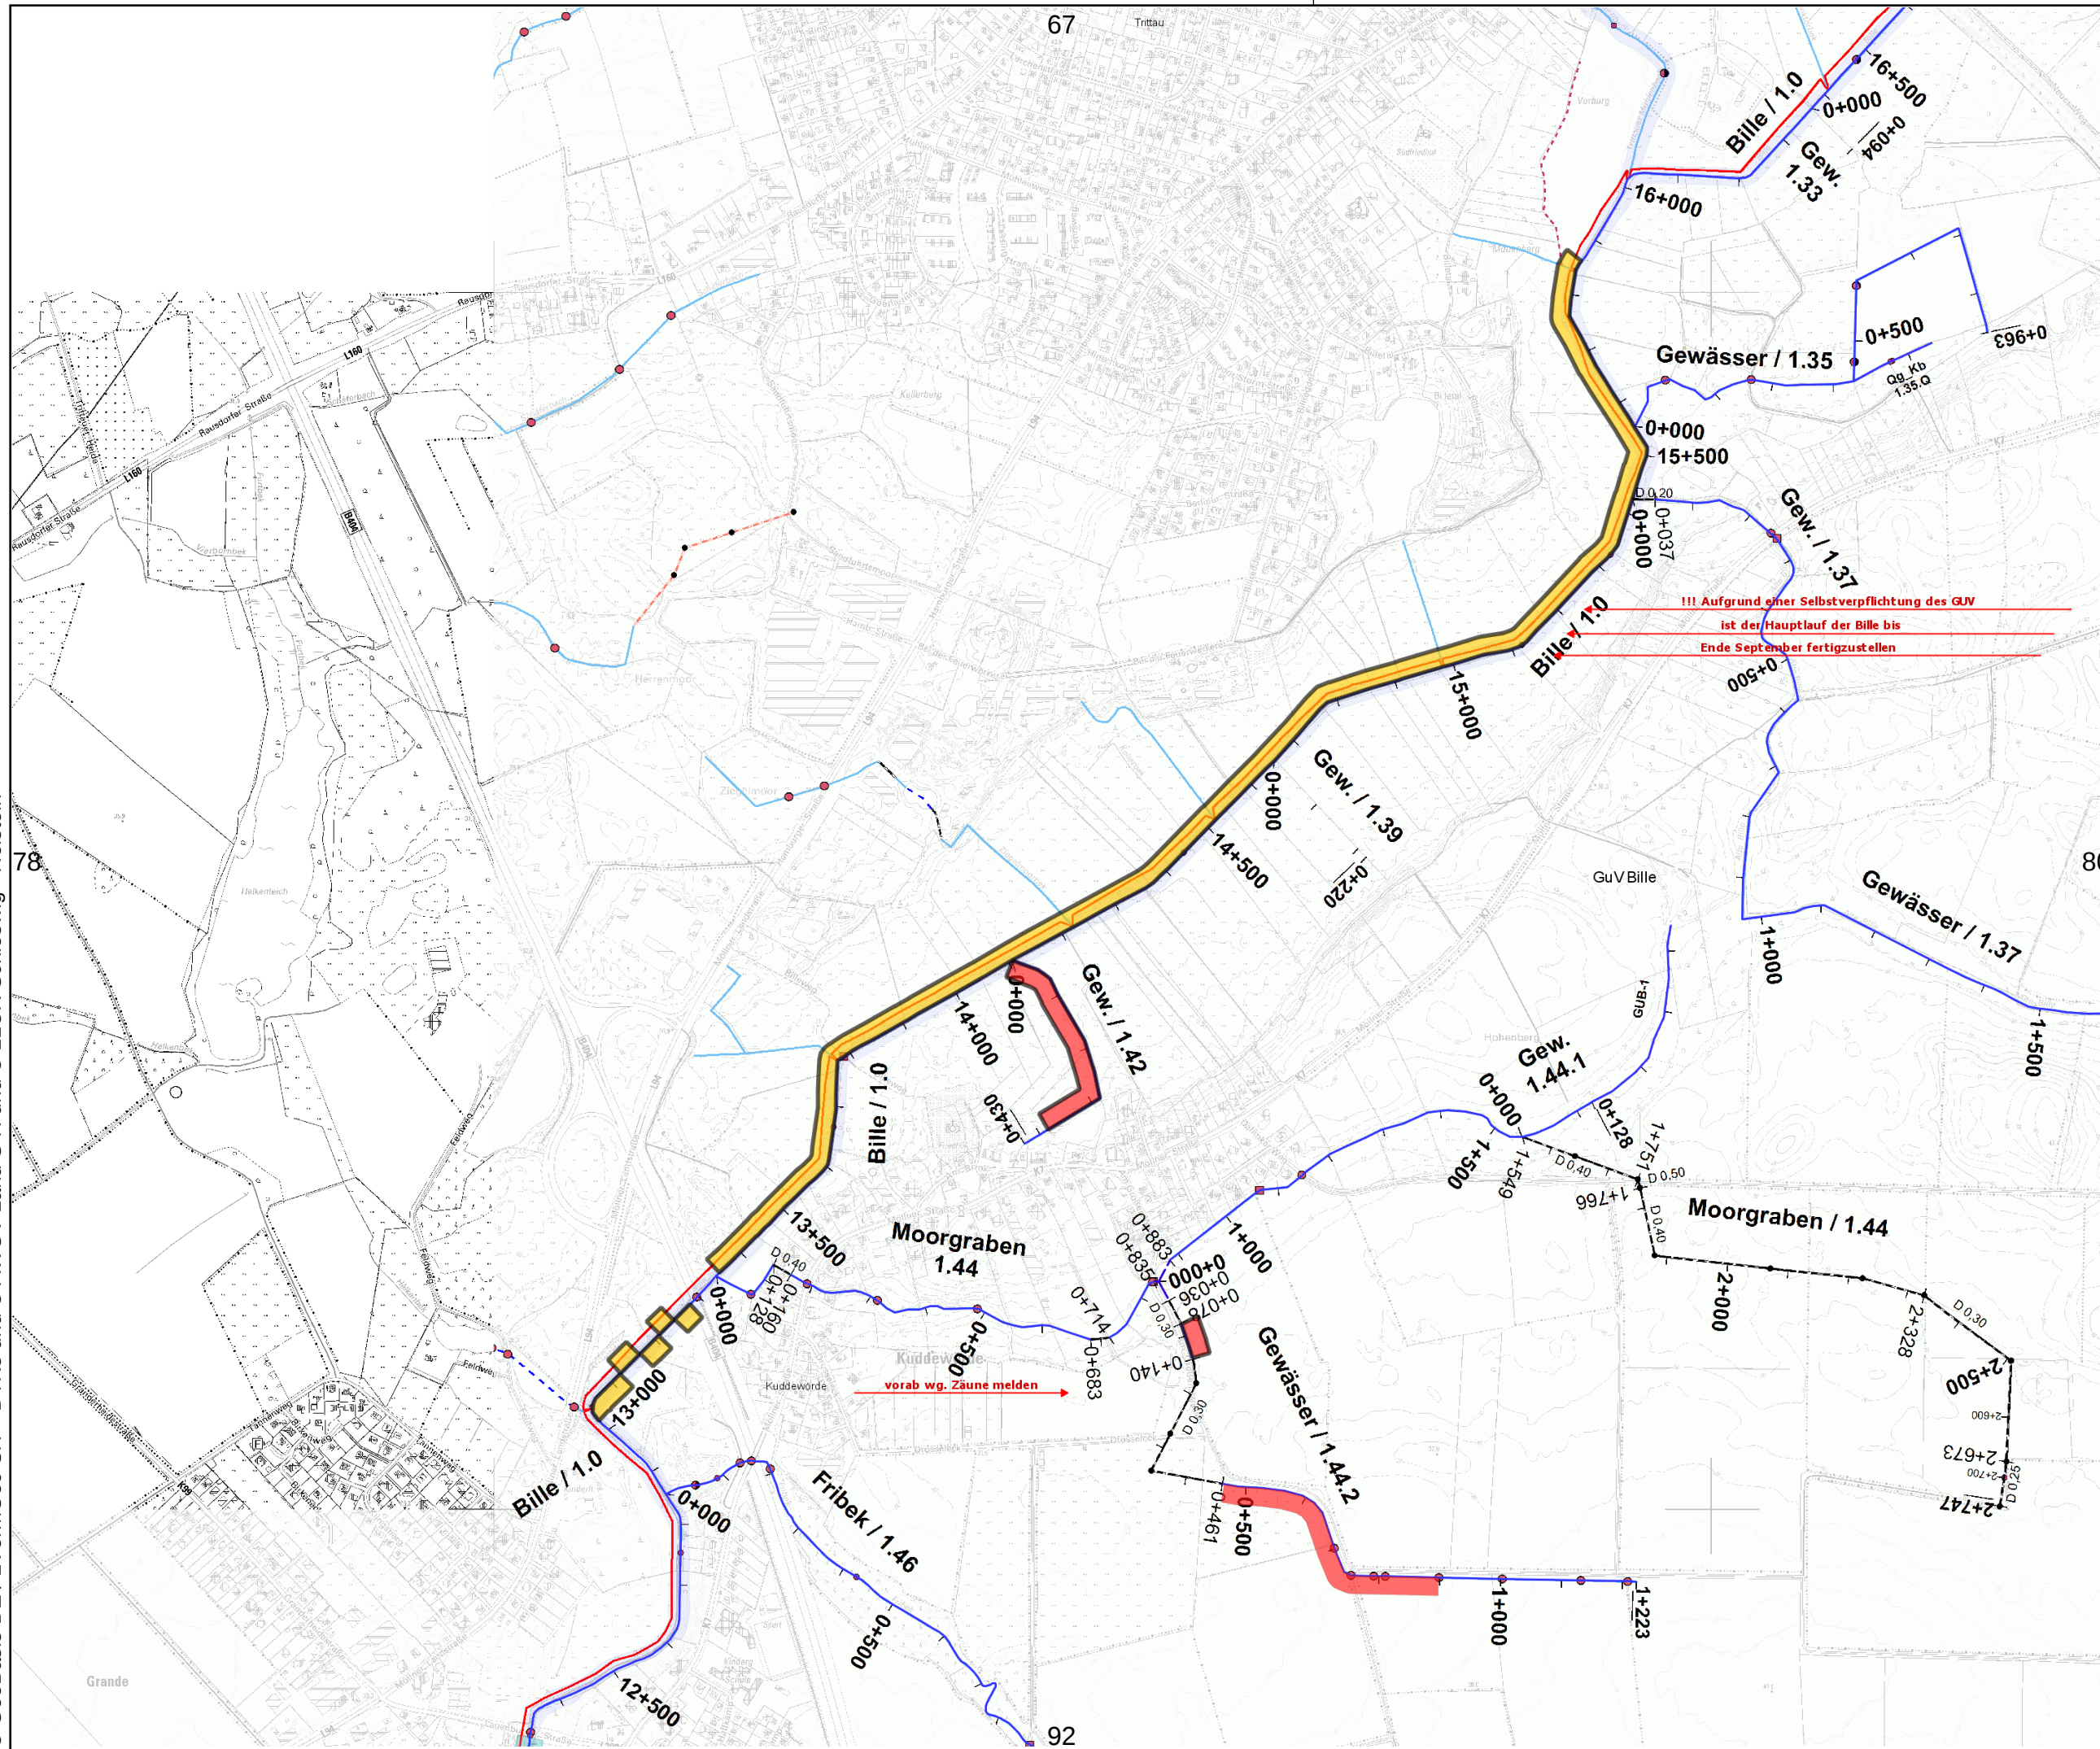

Gewässer- und
Landschaftsverband
Herzogtum Lauenburg

Verband:
GUV 07 - Bille (30100)

Unterhaltungsjahr: 2026

Kartenblatt: 79

Bemerkung:

Raster-Kartenblatt

Legende:

 Gewässer mit
Pflegeplan

Intern vergeben

 Betriebshof

Extern vergeben

 einseitig +
Sohlkräutung

 beidseitig +
Sohlkräutung

 einseitig +
halbe Sohlkräutung

 beidseitig +
halbe Sohlkräutung

 einseitig +
keine Sohlkräutung

 beidseitig +
keine Sohlkräutung


 wechselseitig


 Sohlkräutung

 Stromstrichmähd

 Sohlräumung

Maßstab:
1 : 10.000

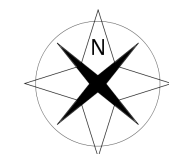

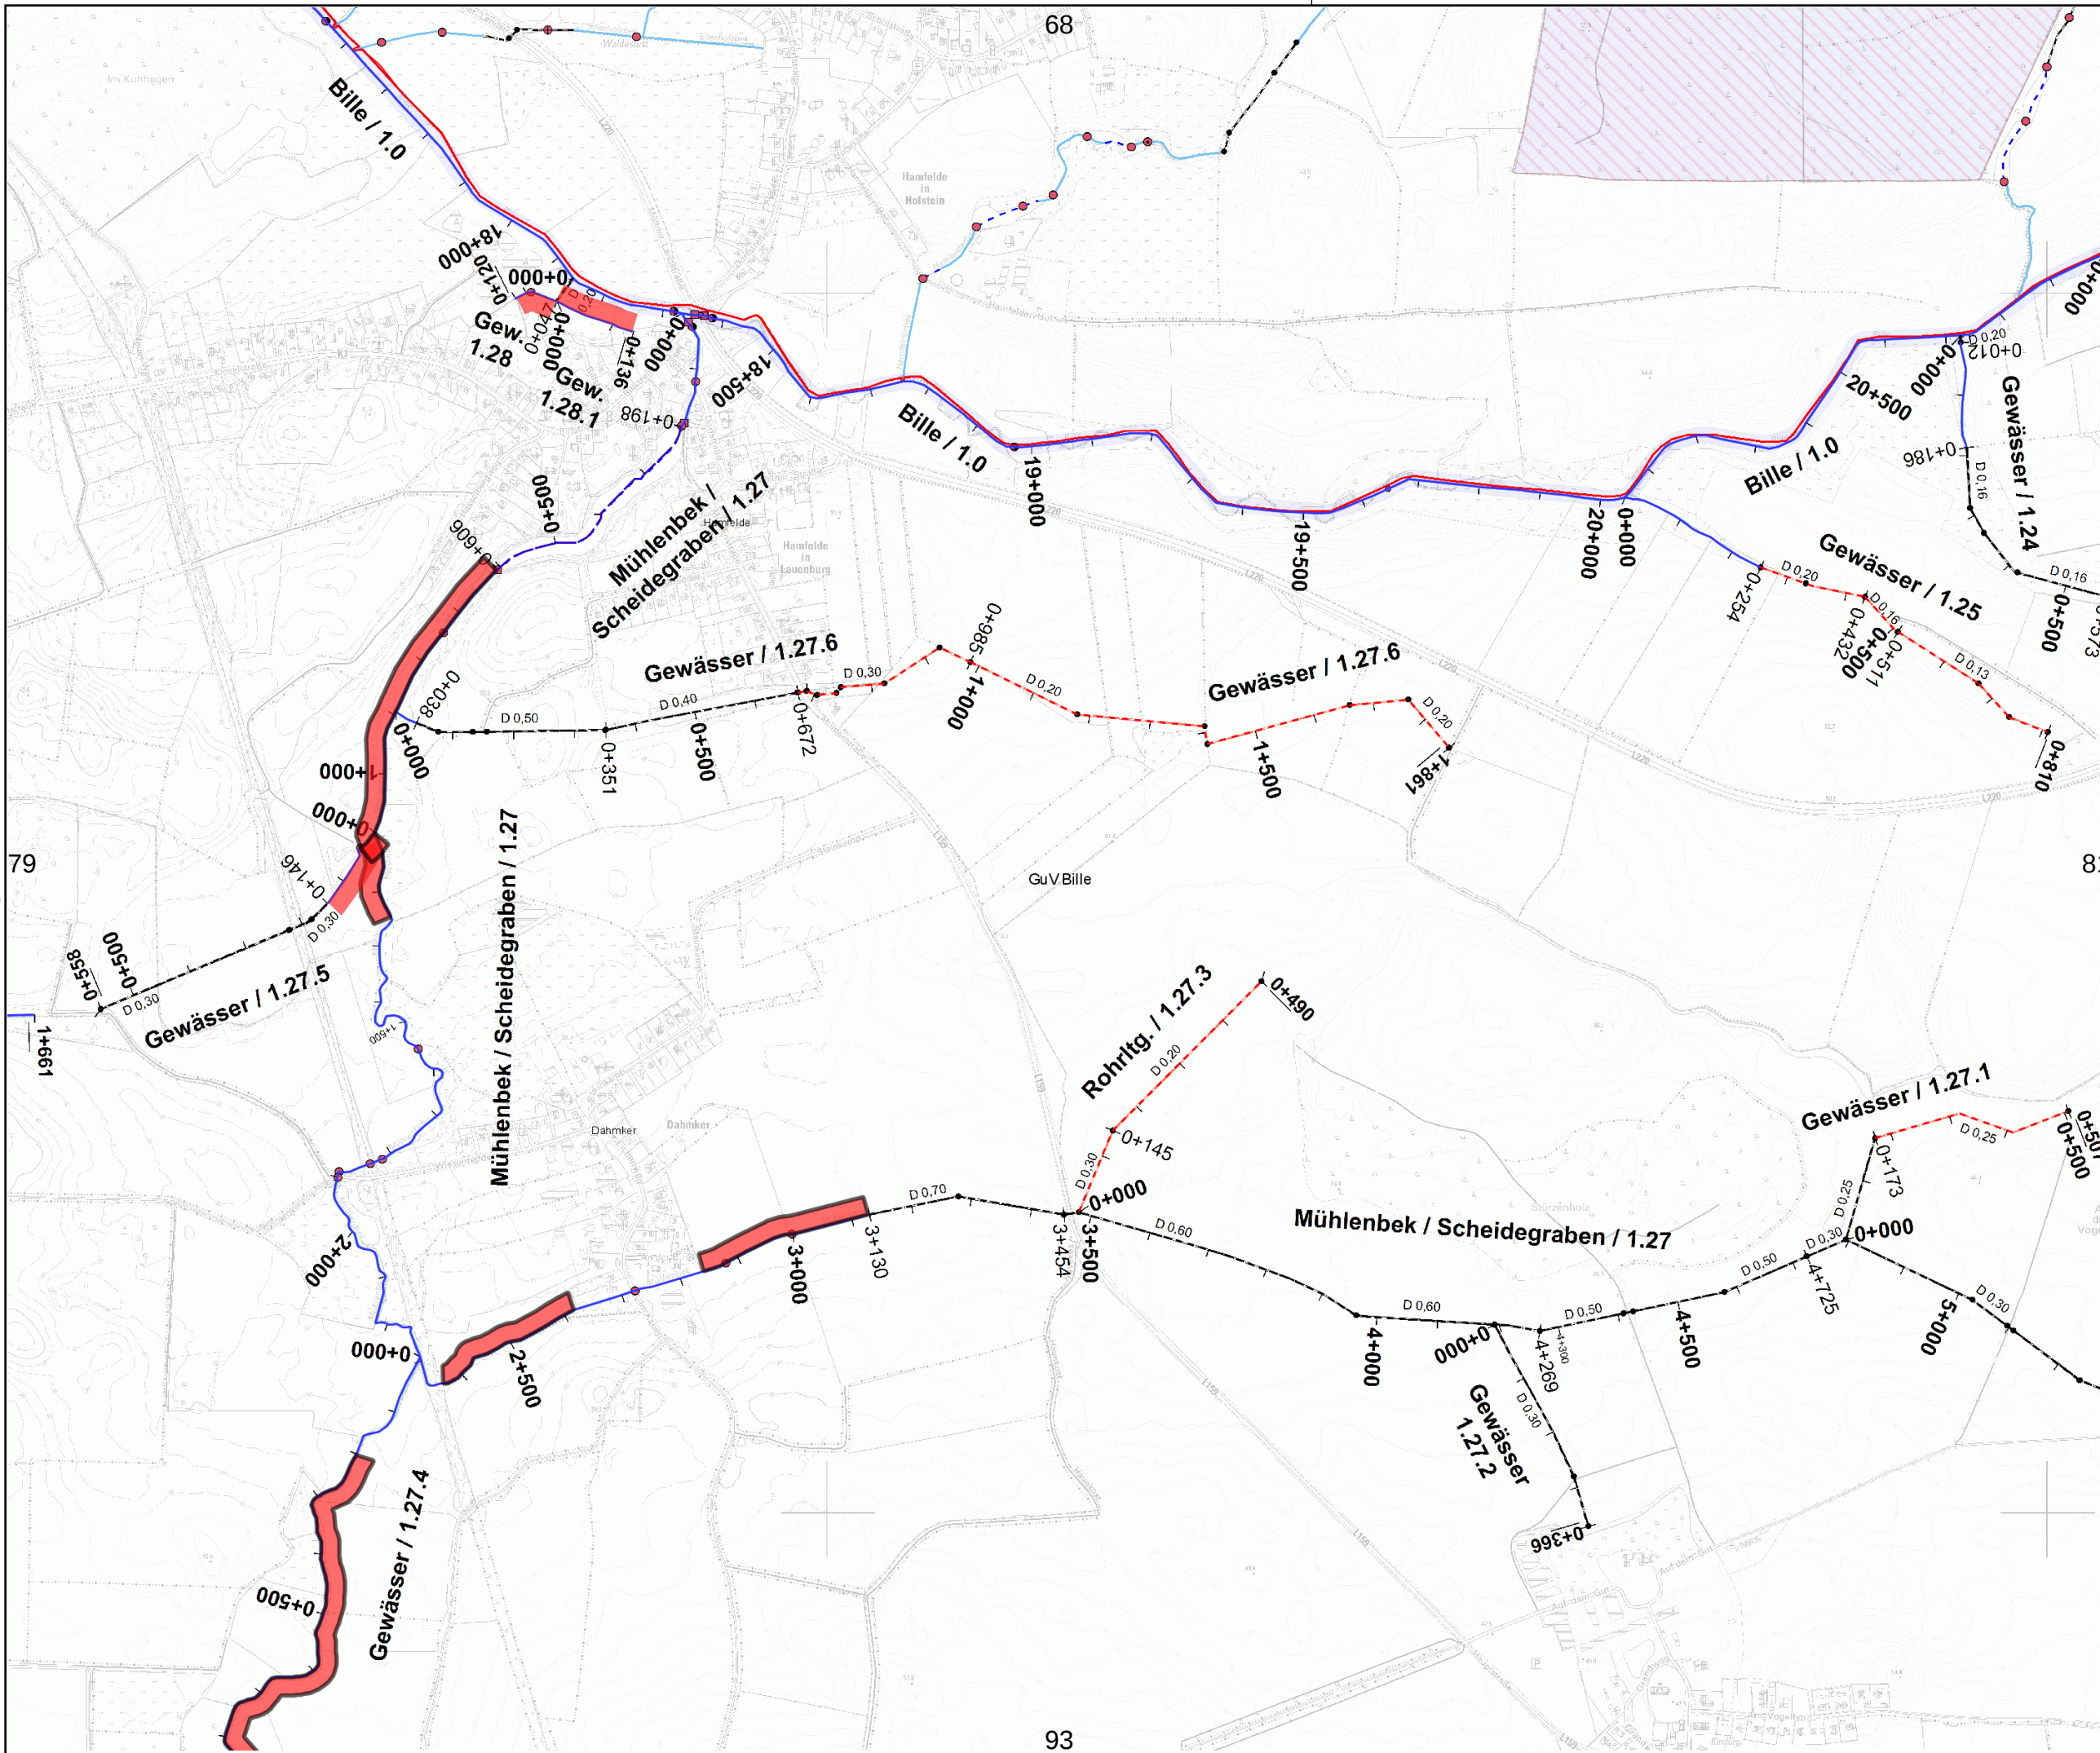

Gewässer- und
Landschaftsverband
Herzogtum Lauenburg

Verband:
GUV 07 - Bille (30100)

Unterhaltungsjahr: 2026

Kartenblatt: 80

Bemerkung:

Raster-Kartenblatt

Legende:

 Gewässer mit
Pflegeplan

Intern vergeben

 Betriebshof

Extern vergeben

 einseitig +
Sohlkräutung

 beidseitig +
Sohlkräutung

 einseitig +
halbe Sohlkräutung

 beidseitig +
halbe Sohlkräutung

 einseitig +
keine Sohlkräutung

 beidseitig +
keine Sohlkräutung

 wechselseitig


 Sohlkräutung

 Stromstrichmahd

 Sohlräumung

Maßstab:
1 : 10.000



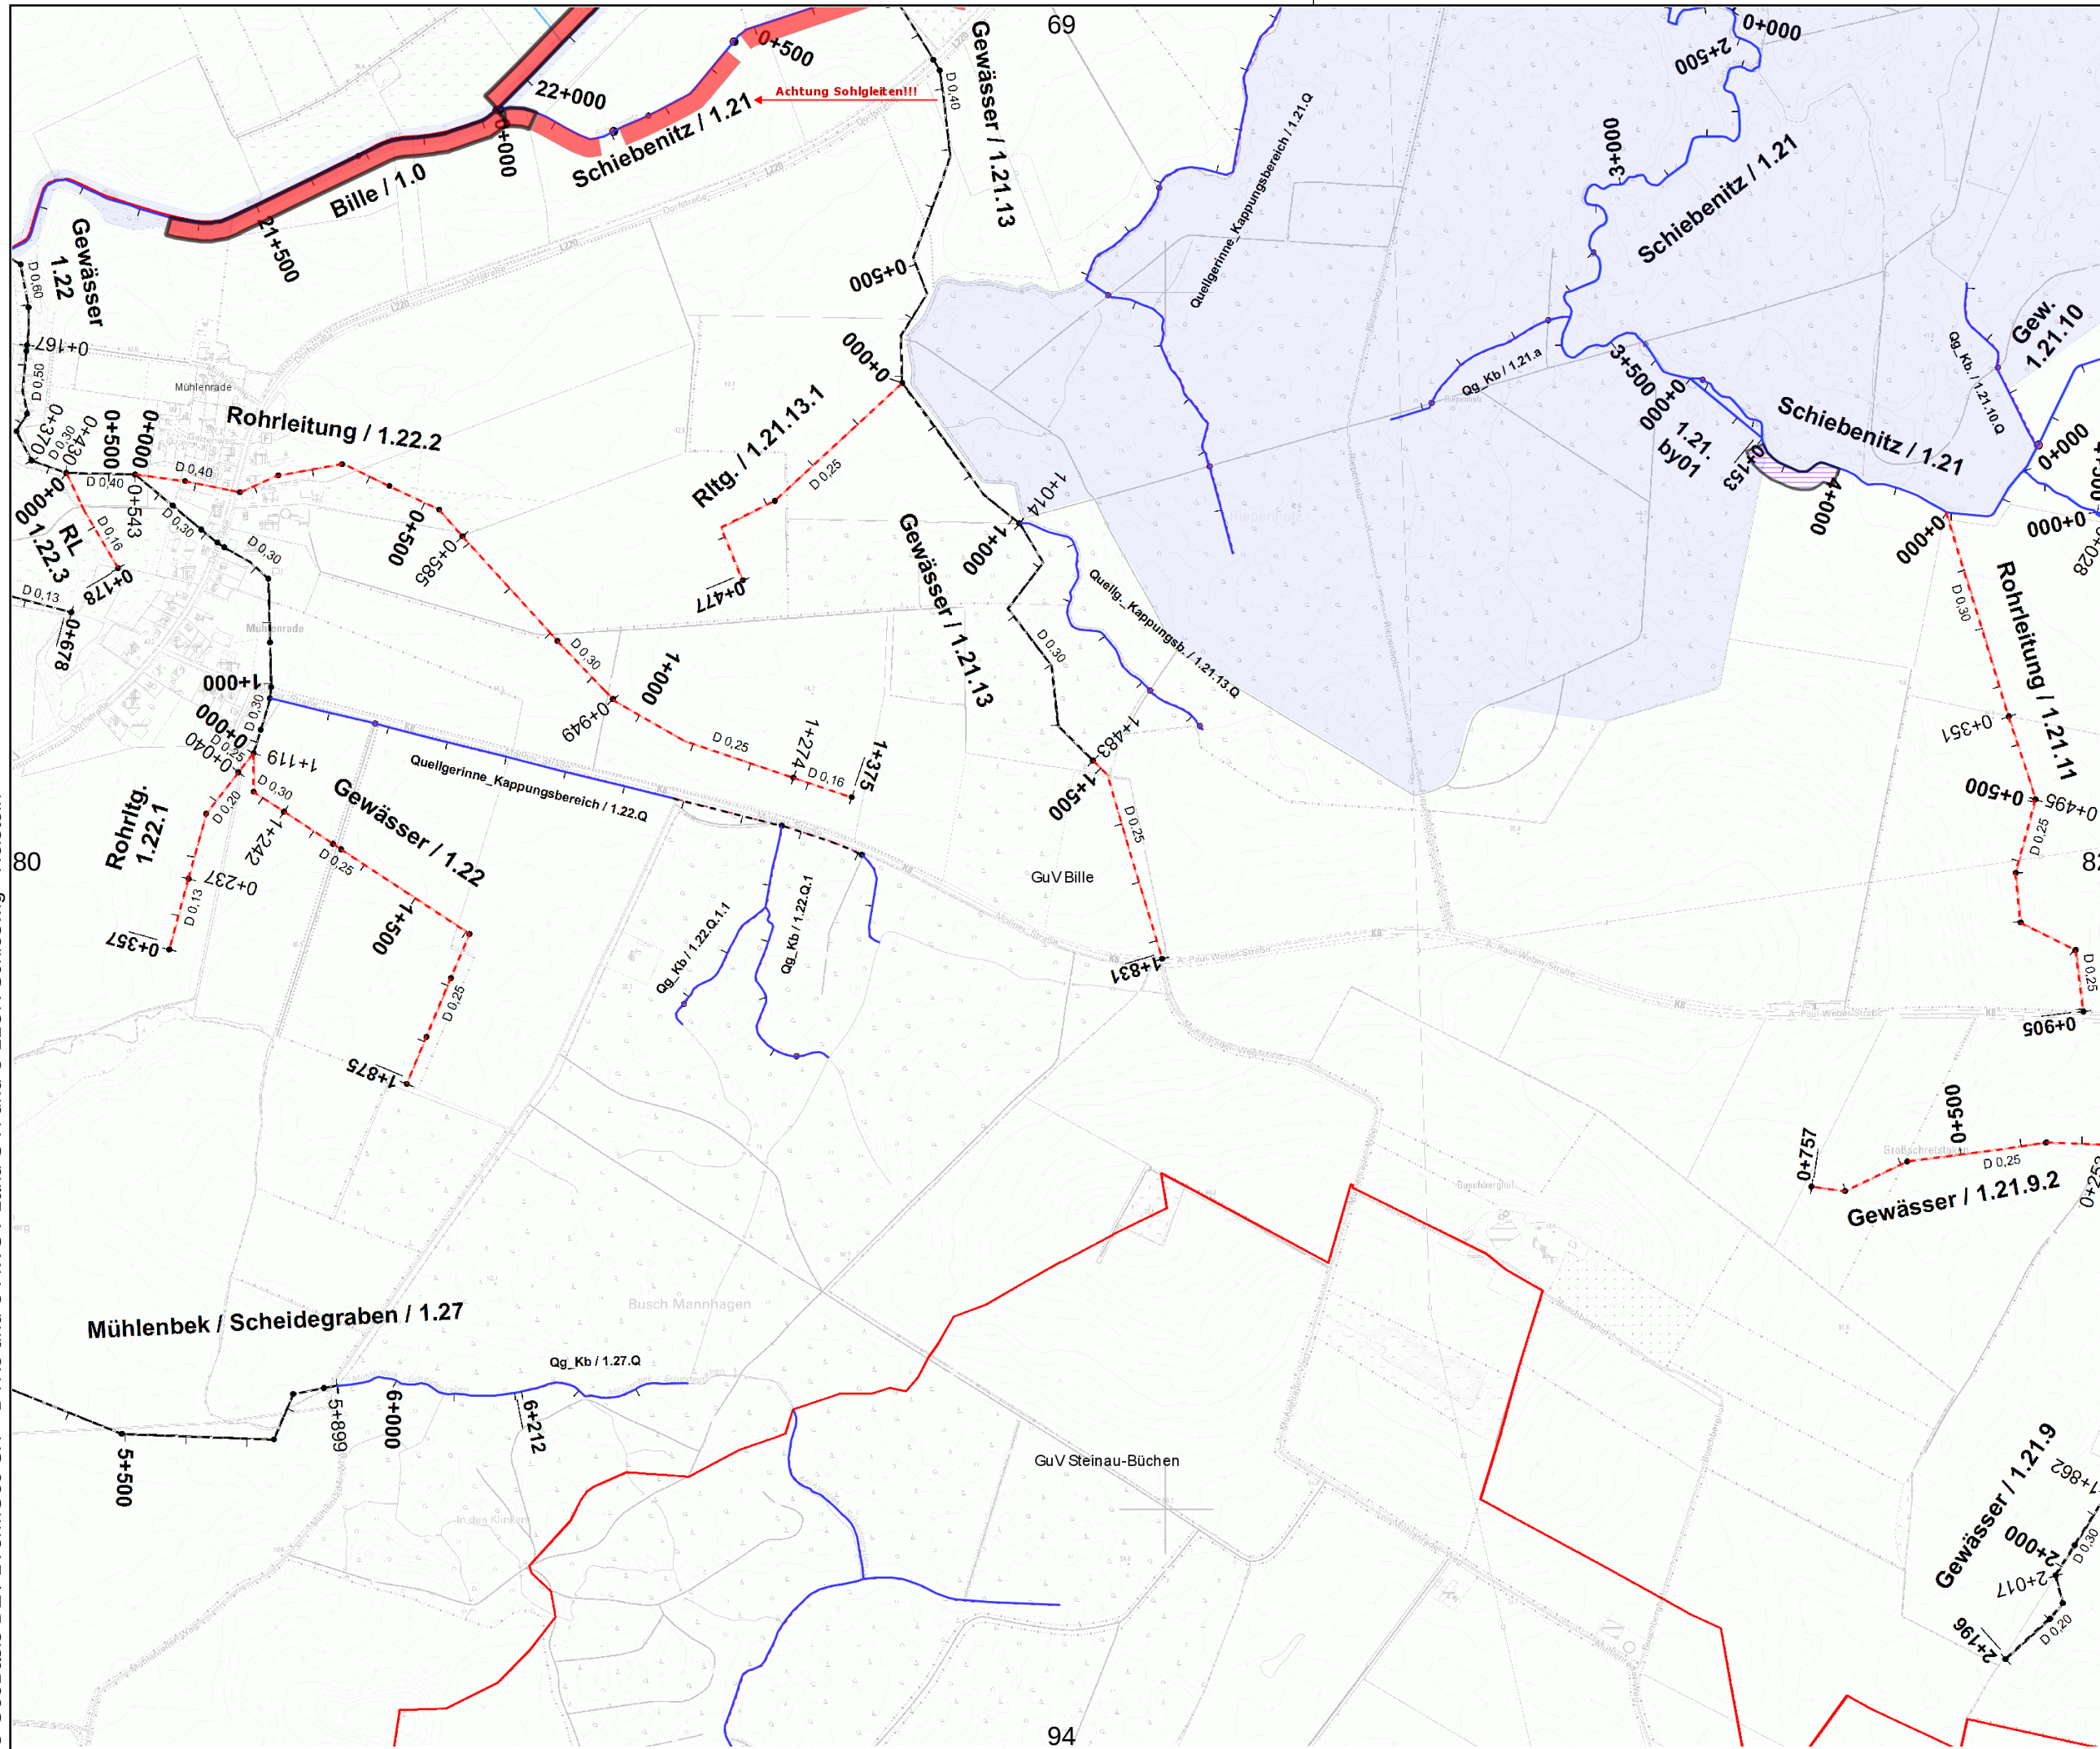

Legende:

Gewässer mit
Pflegeplan

Intern vergeben

Betriebshof

Extern vergeben

einseitig +
Sohlkräutung

beidseitig +
Sohlkräutung

einseitig +
halbe Sohlkräutung

beidseitig +
halbe Sohlkräutung

einseitig +
keine Sohlkräutung


beidseitig +
keine Sohlkräutung


wechselseitig

Sohlkräutung

Stromstrichmahd

Sohlräumung

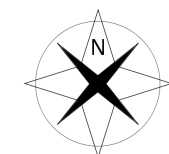

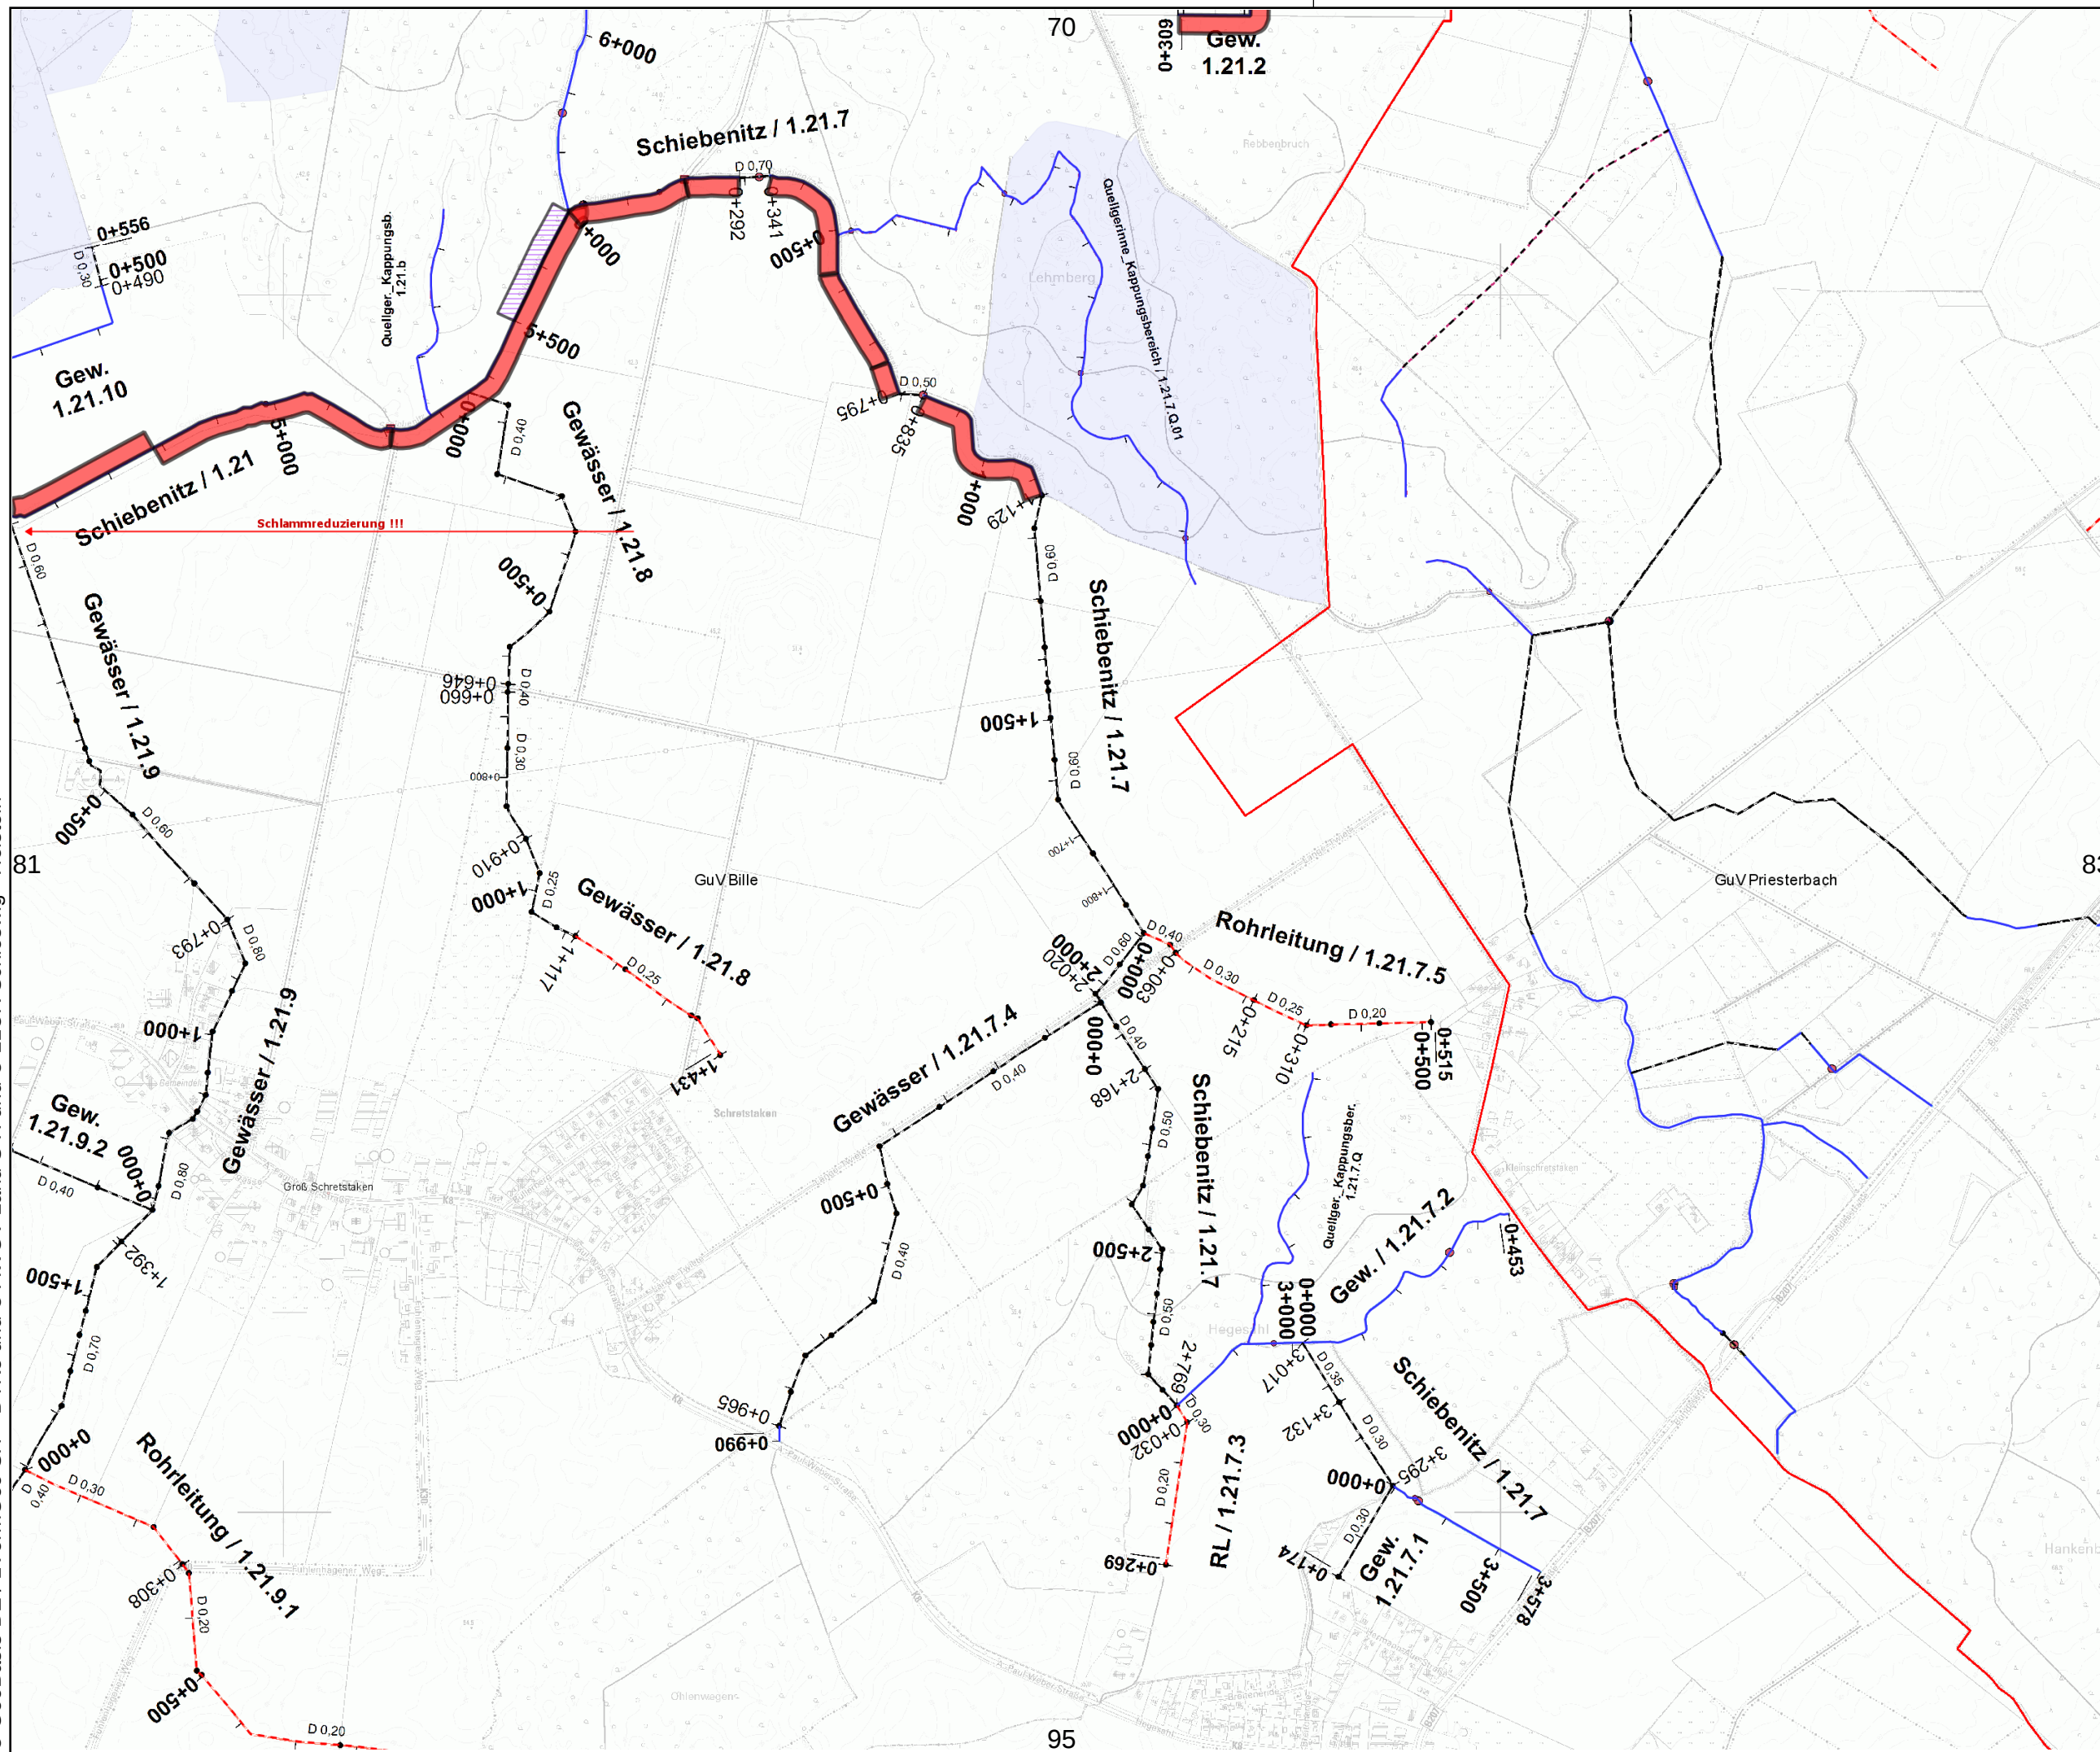

Legende:

Gewässer mit
Pflegeplan

Intern vergeben

Betriebshof

Extern vergeben

einseitig +
Sohlkräutung

beidseitig +
Sohlkräutung

einseitig +
halbe Sohlkräutung

beidseitig +
halbe Sohlkräutung

einseitig +
keine Sohlkräutung


beidseitig +
keine Sohlkräutung


wechselseitig

Sohlkräutung

Stromstrichmahd

Sohlräumung

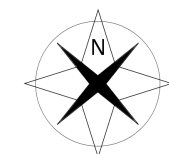

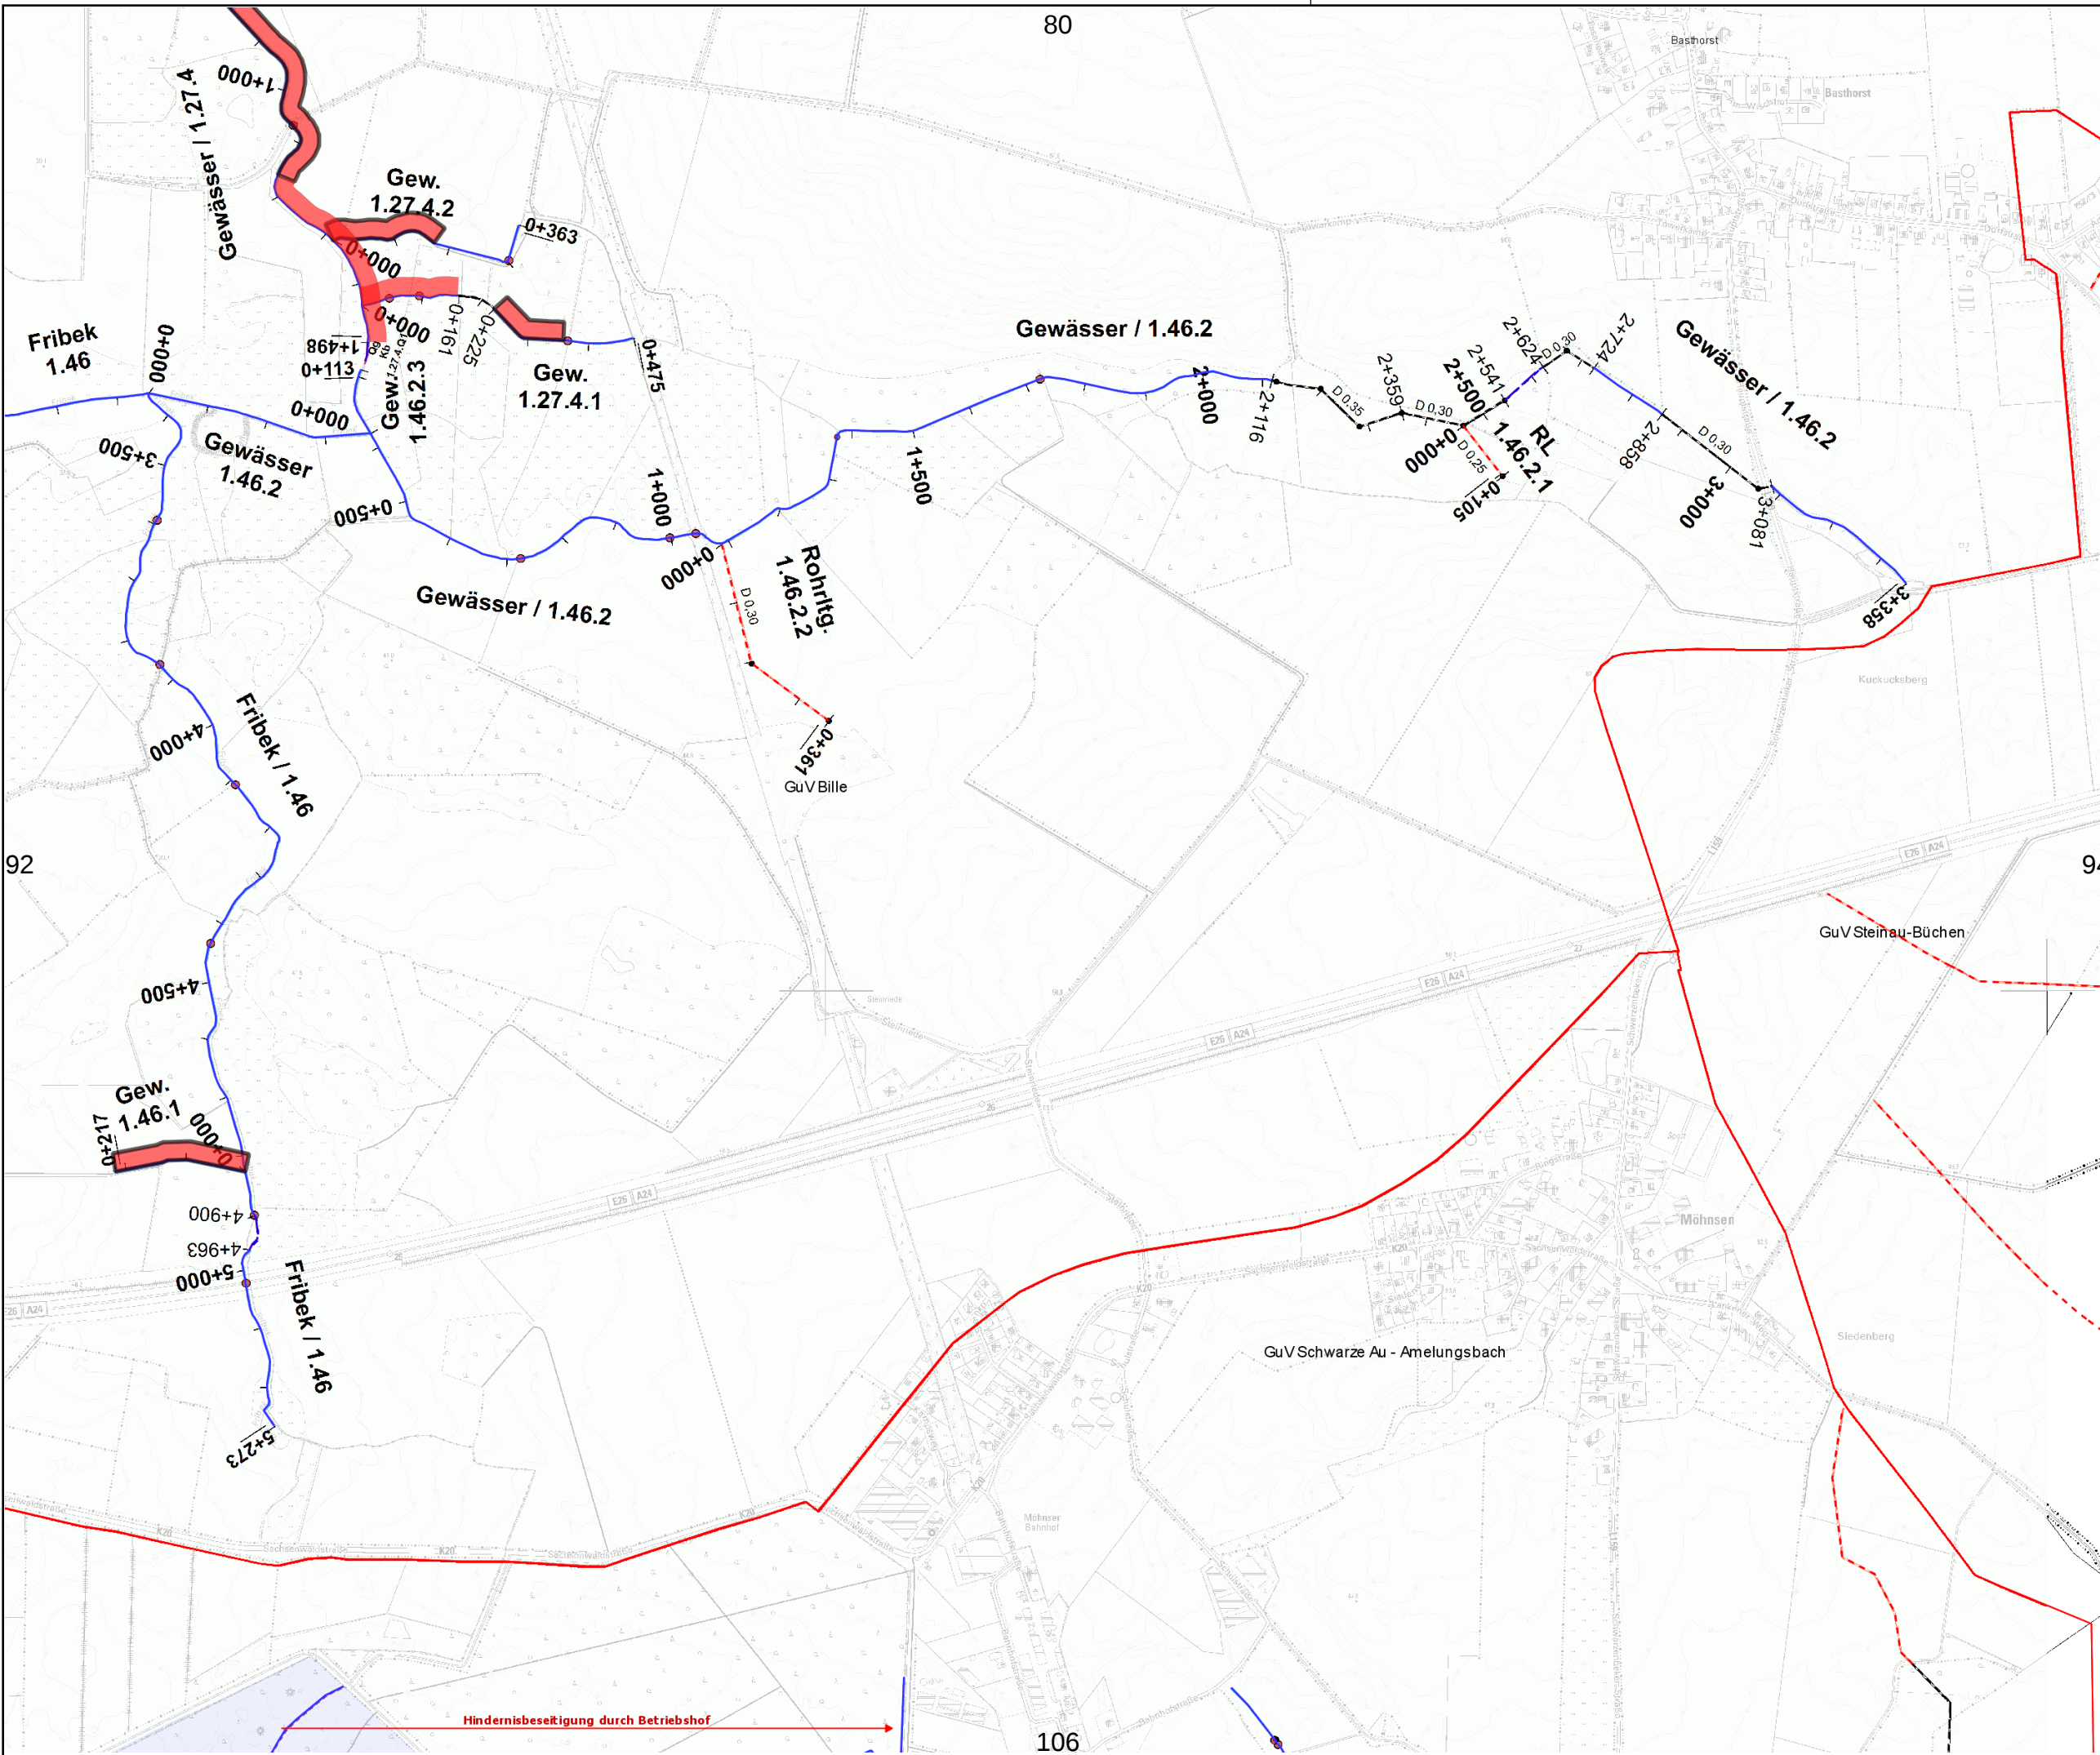

Legende:

 Gewässer mit
Pflegeplan

Intern vergeben

 Betriebshof

Extern vergeben

 einseitig +
Sohlkrautung

 beidseitig +
Sohlkrautung

 einseitig +
halbe Sohlkrautung

 beidseitig +
halbe Sohlkrautung

 einseitig +
keine Sohlkrautung

 beidseitig +
keine Sohlkrautung

 wechselseitig

 Sohlkrautung

 Stromstrichmähd

 Sohlräumung

