


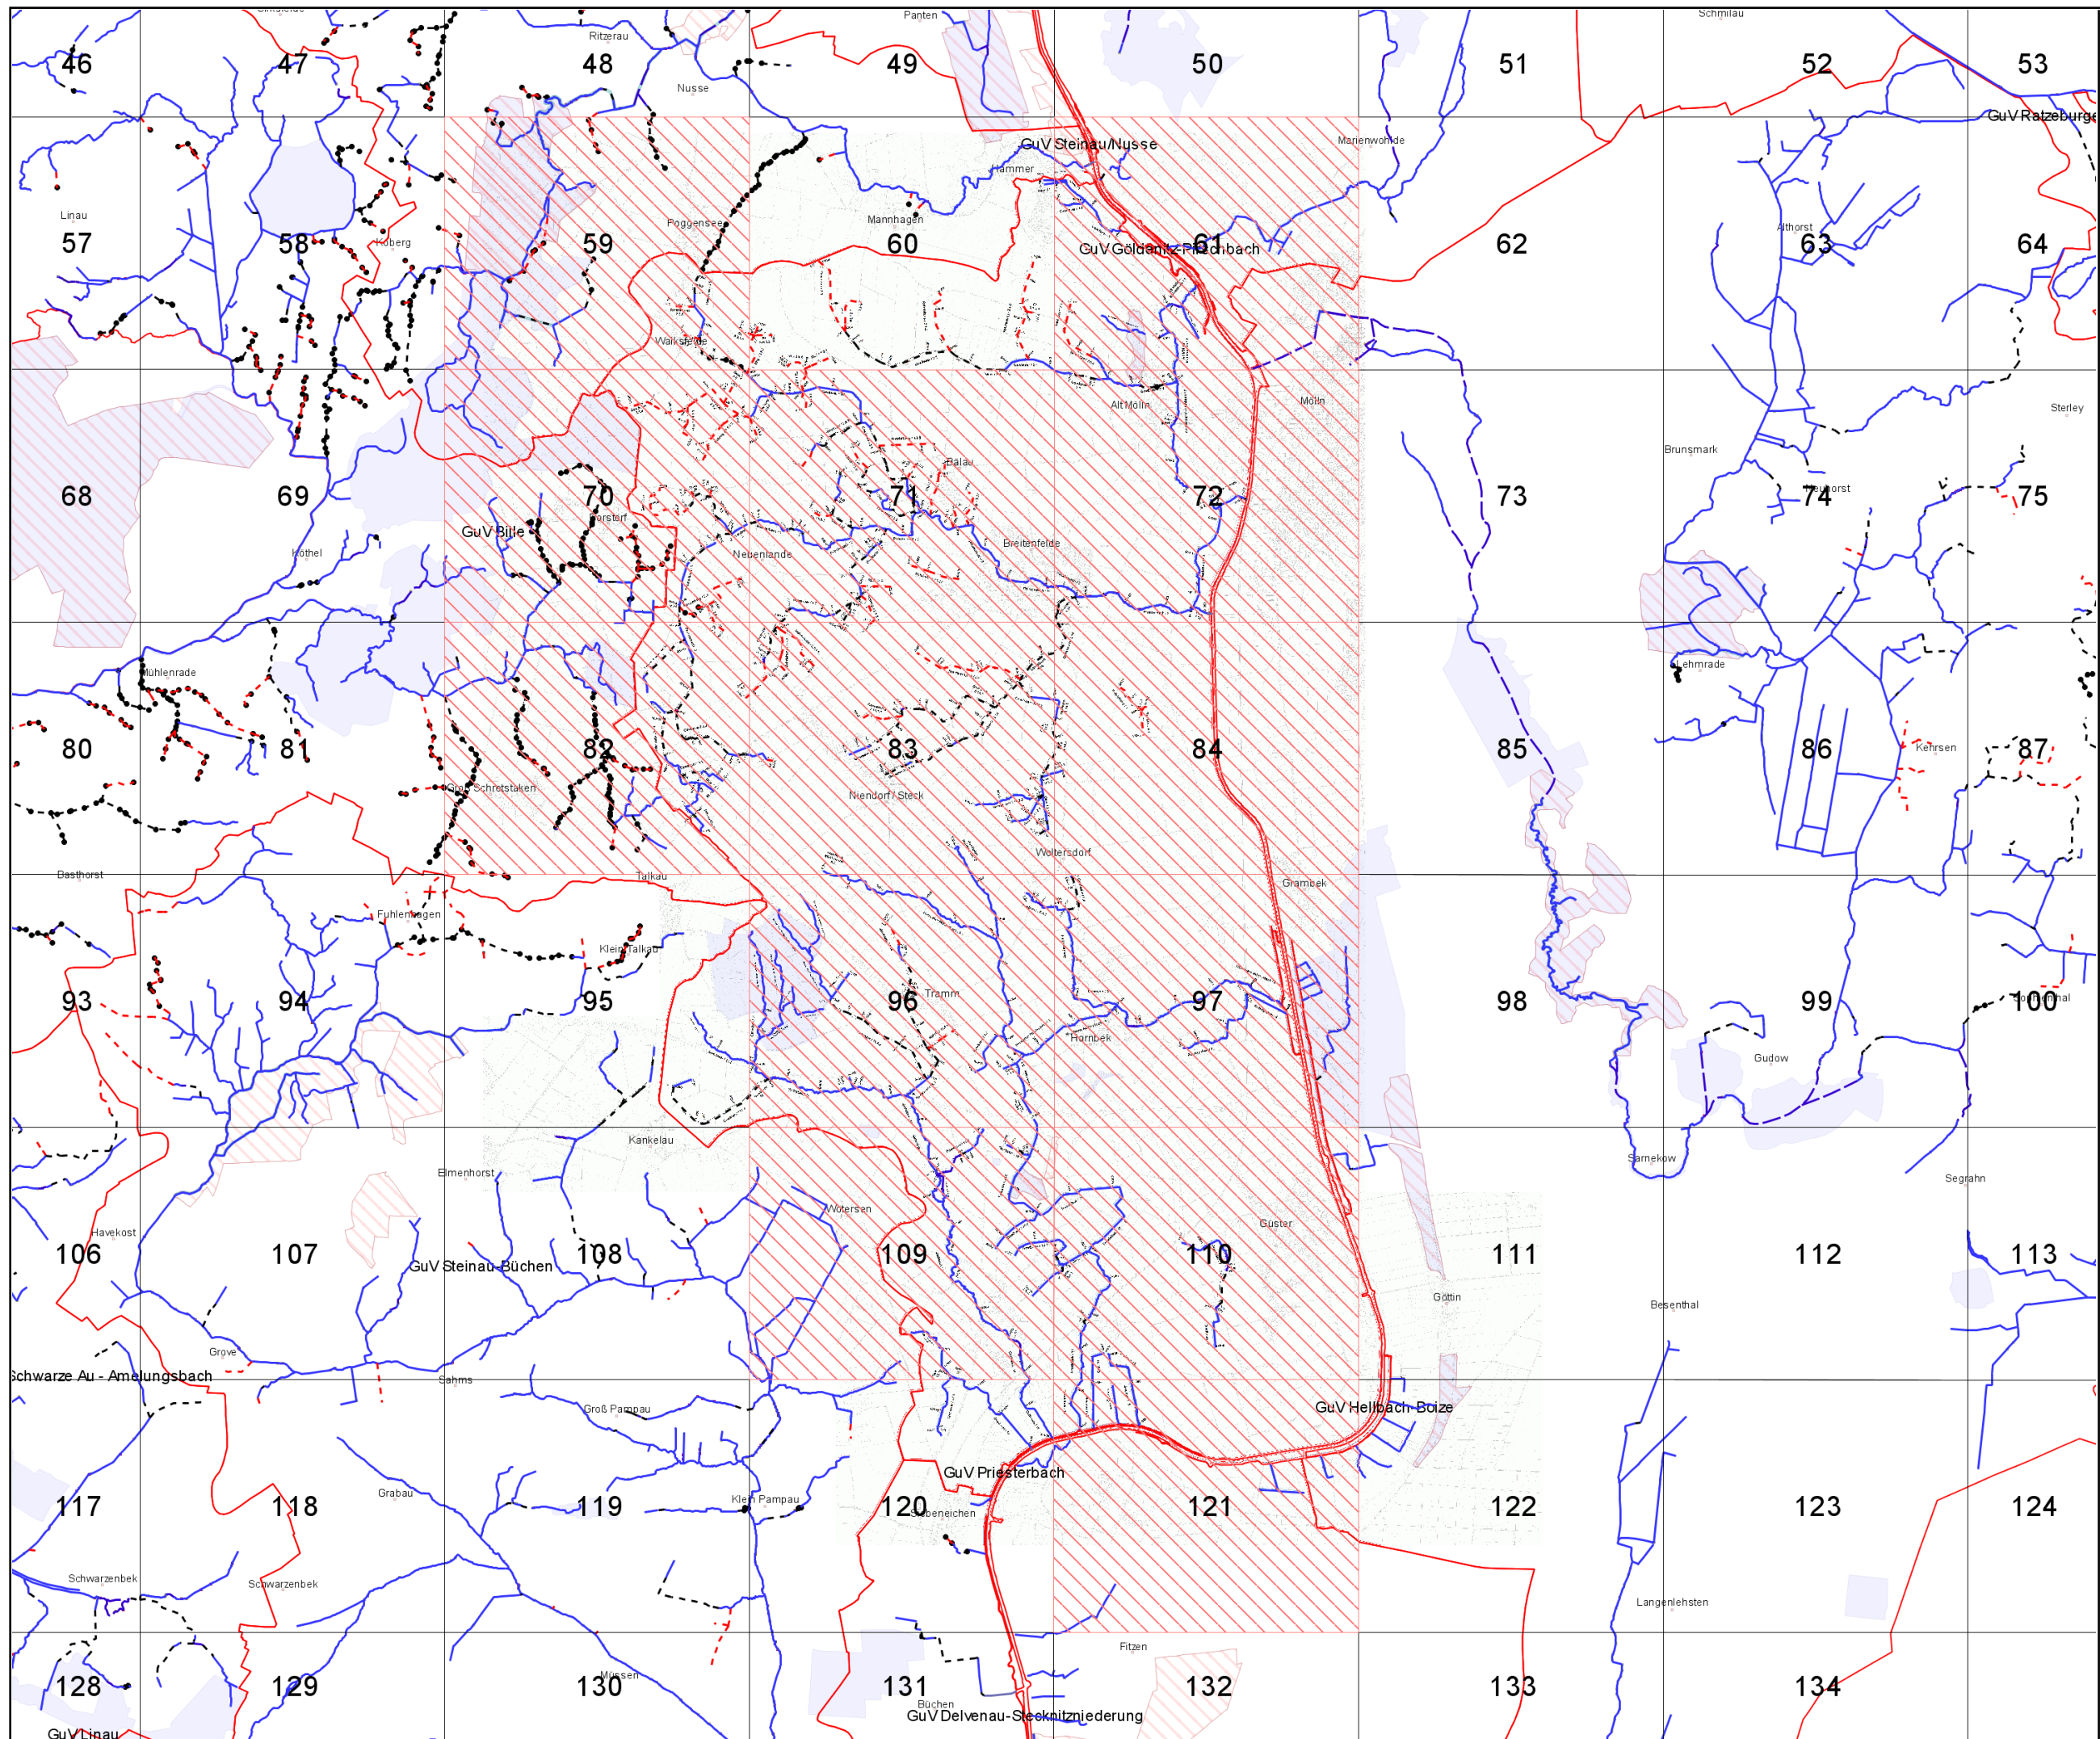

Gewässer- und
Landschaftsverband
Herzogtum Lauenburg

- Übersichtskarte -


Verband:
GUV 08 - Priesterbach
(30700)



Legende:

-  ausgegebene
Kartenblätter
-  FFH-gebiete
-  Naturschutz-
gebiete

Maßstab:
1 : 70.000

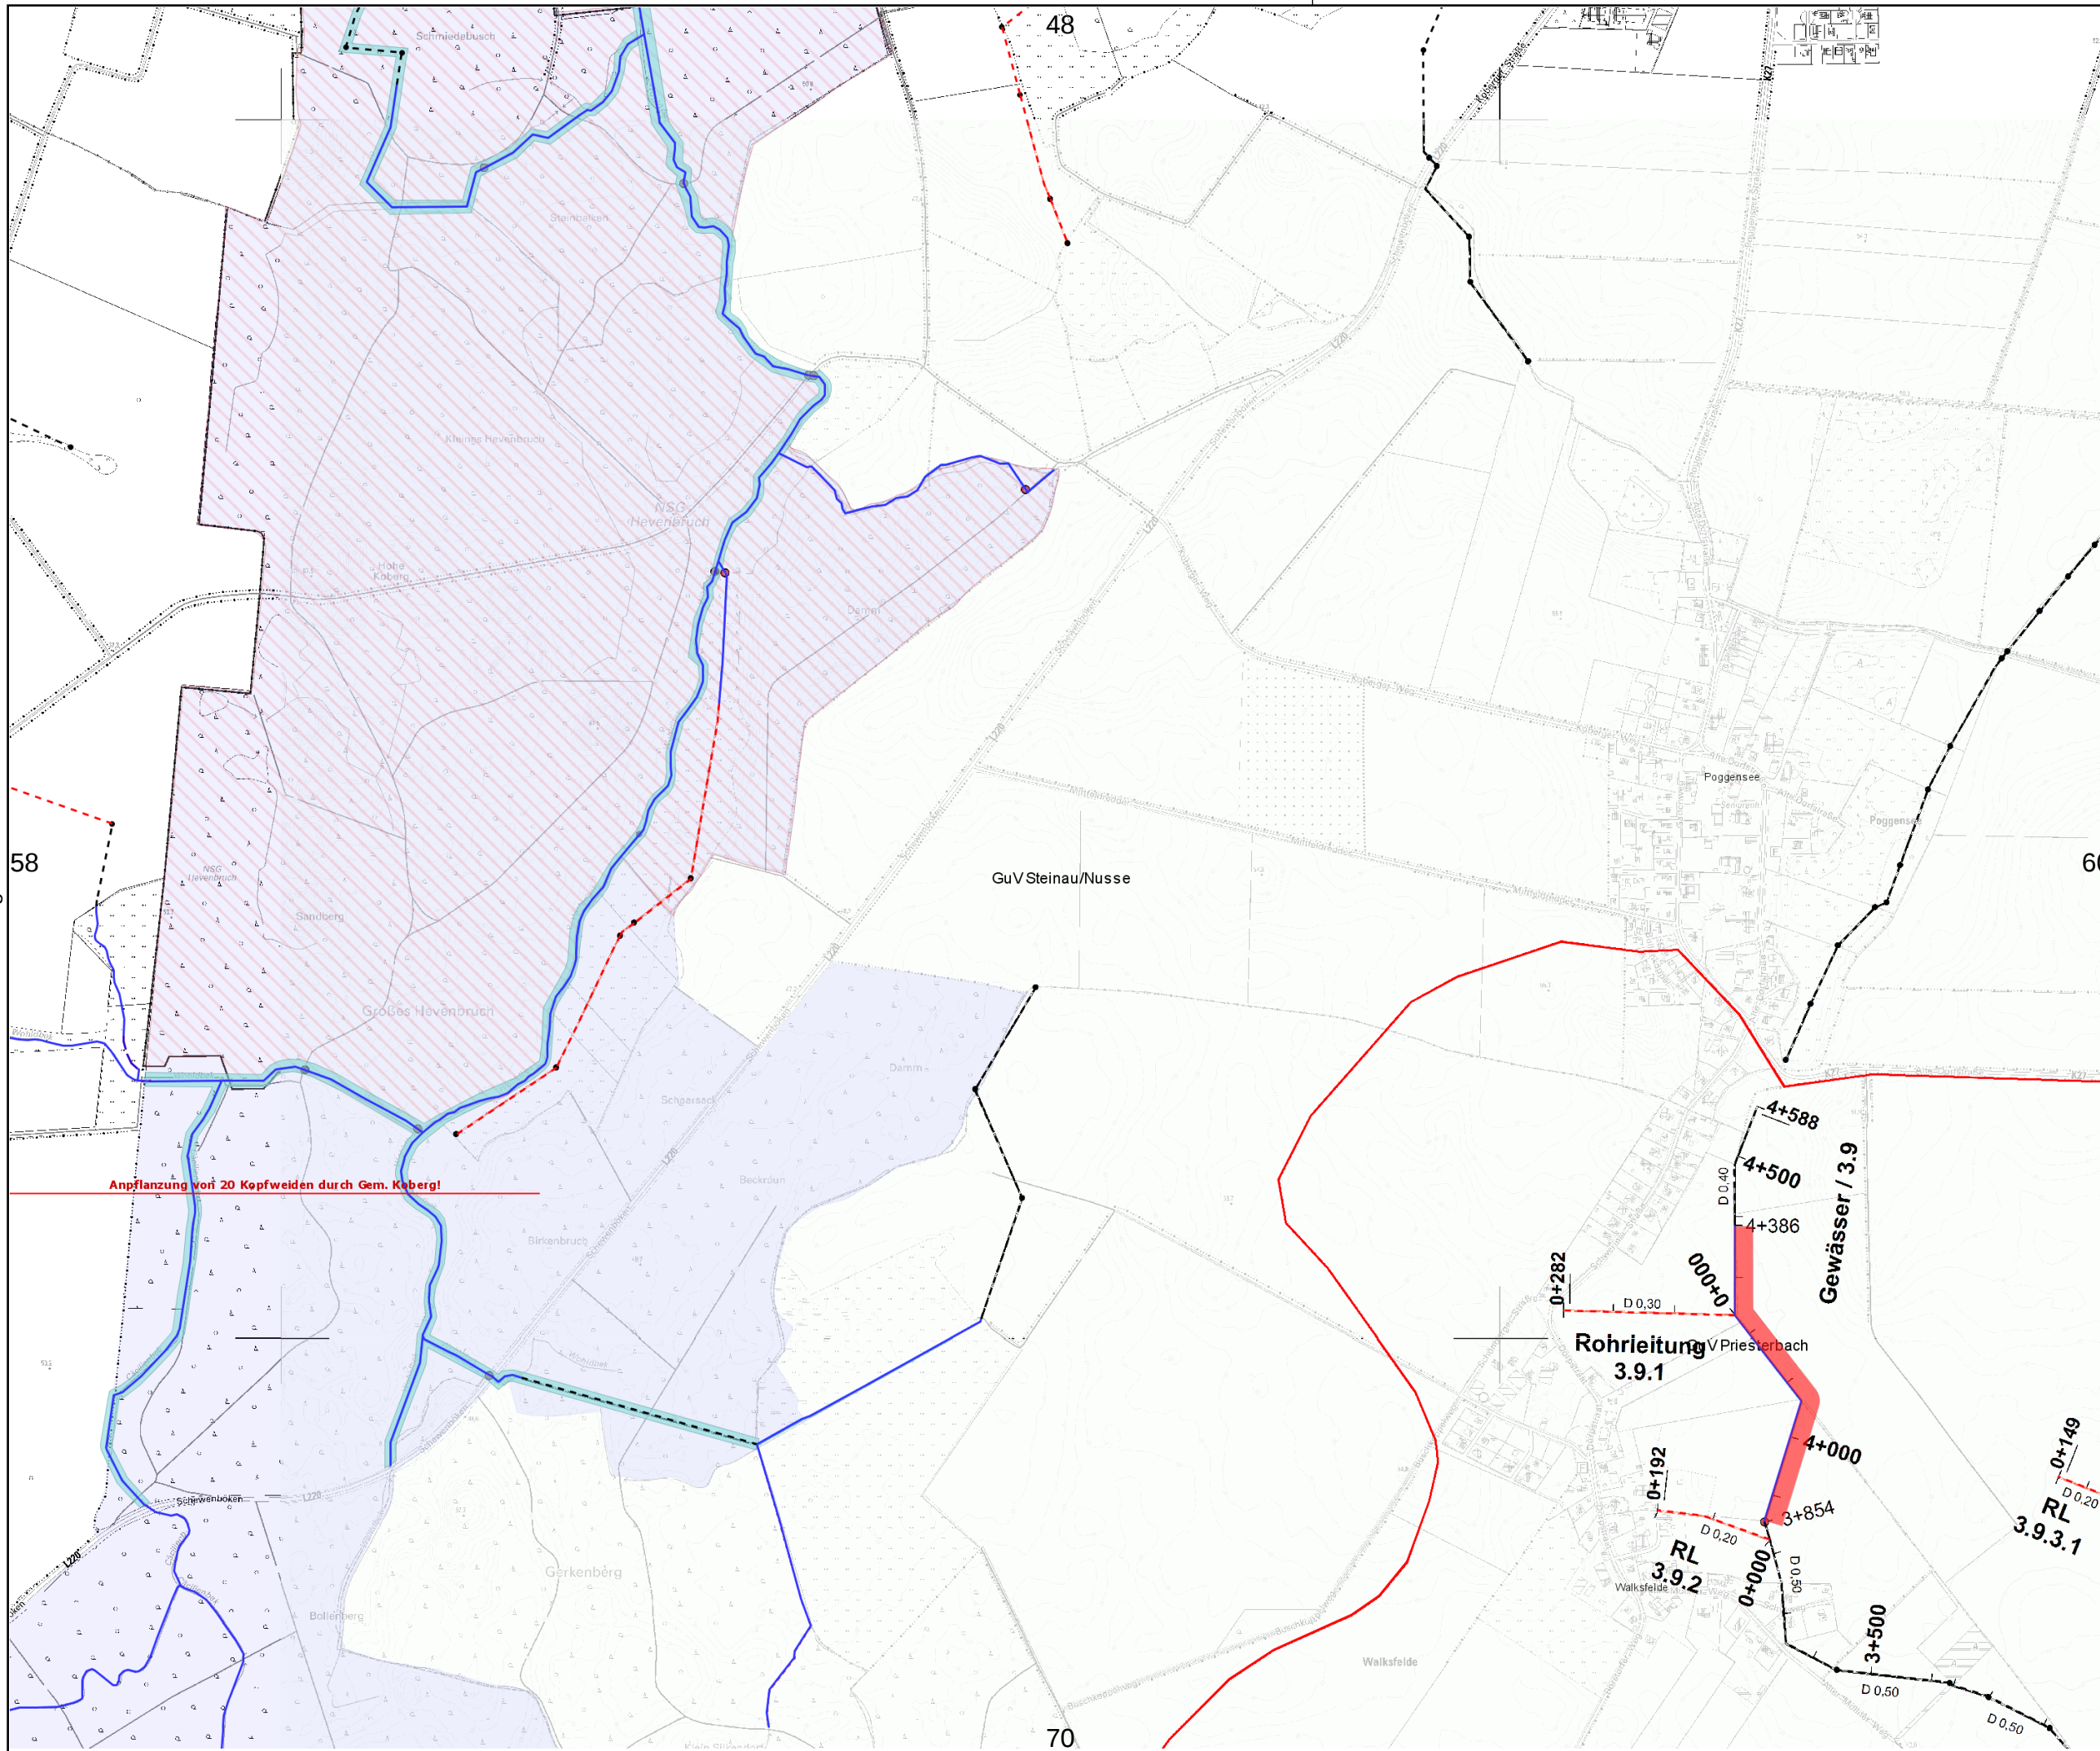

Gewässer- und
Landschaftsverband
Herzogtum Lauenburg

Verband:
GUV 08 - Priesterbach

Unterhaltungsjahr: 2026

Kartenblatt: 59

Bemerkung:

Raster-Kartenblatt

Legende:

 Gewässer mit
Pflegeplan

Intern vergeben

 Betriebshof

Extern vergeben

 einseitig +
Sohlkrautung

 beidseitig +
Sohlkrautung

 einseitig +
halbe Sohlkrautung

 beidseitig +
halbe Sohlkrautung

 einseitig +
keine Sohlkrautung

 beidseitig +
keine Sohlkrautung

 wechselseitig


 Sohlkrautung

 Stromstrichmahd

 Sohlraumung

Maßstab:
1 : 10.000



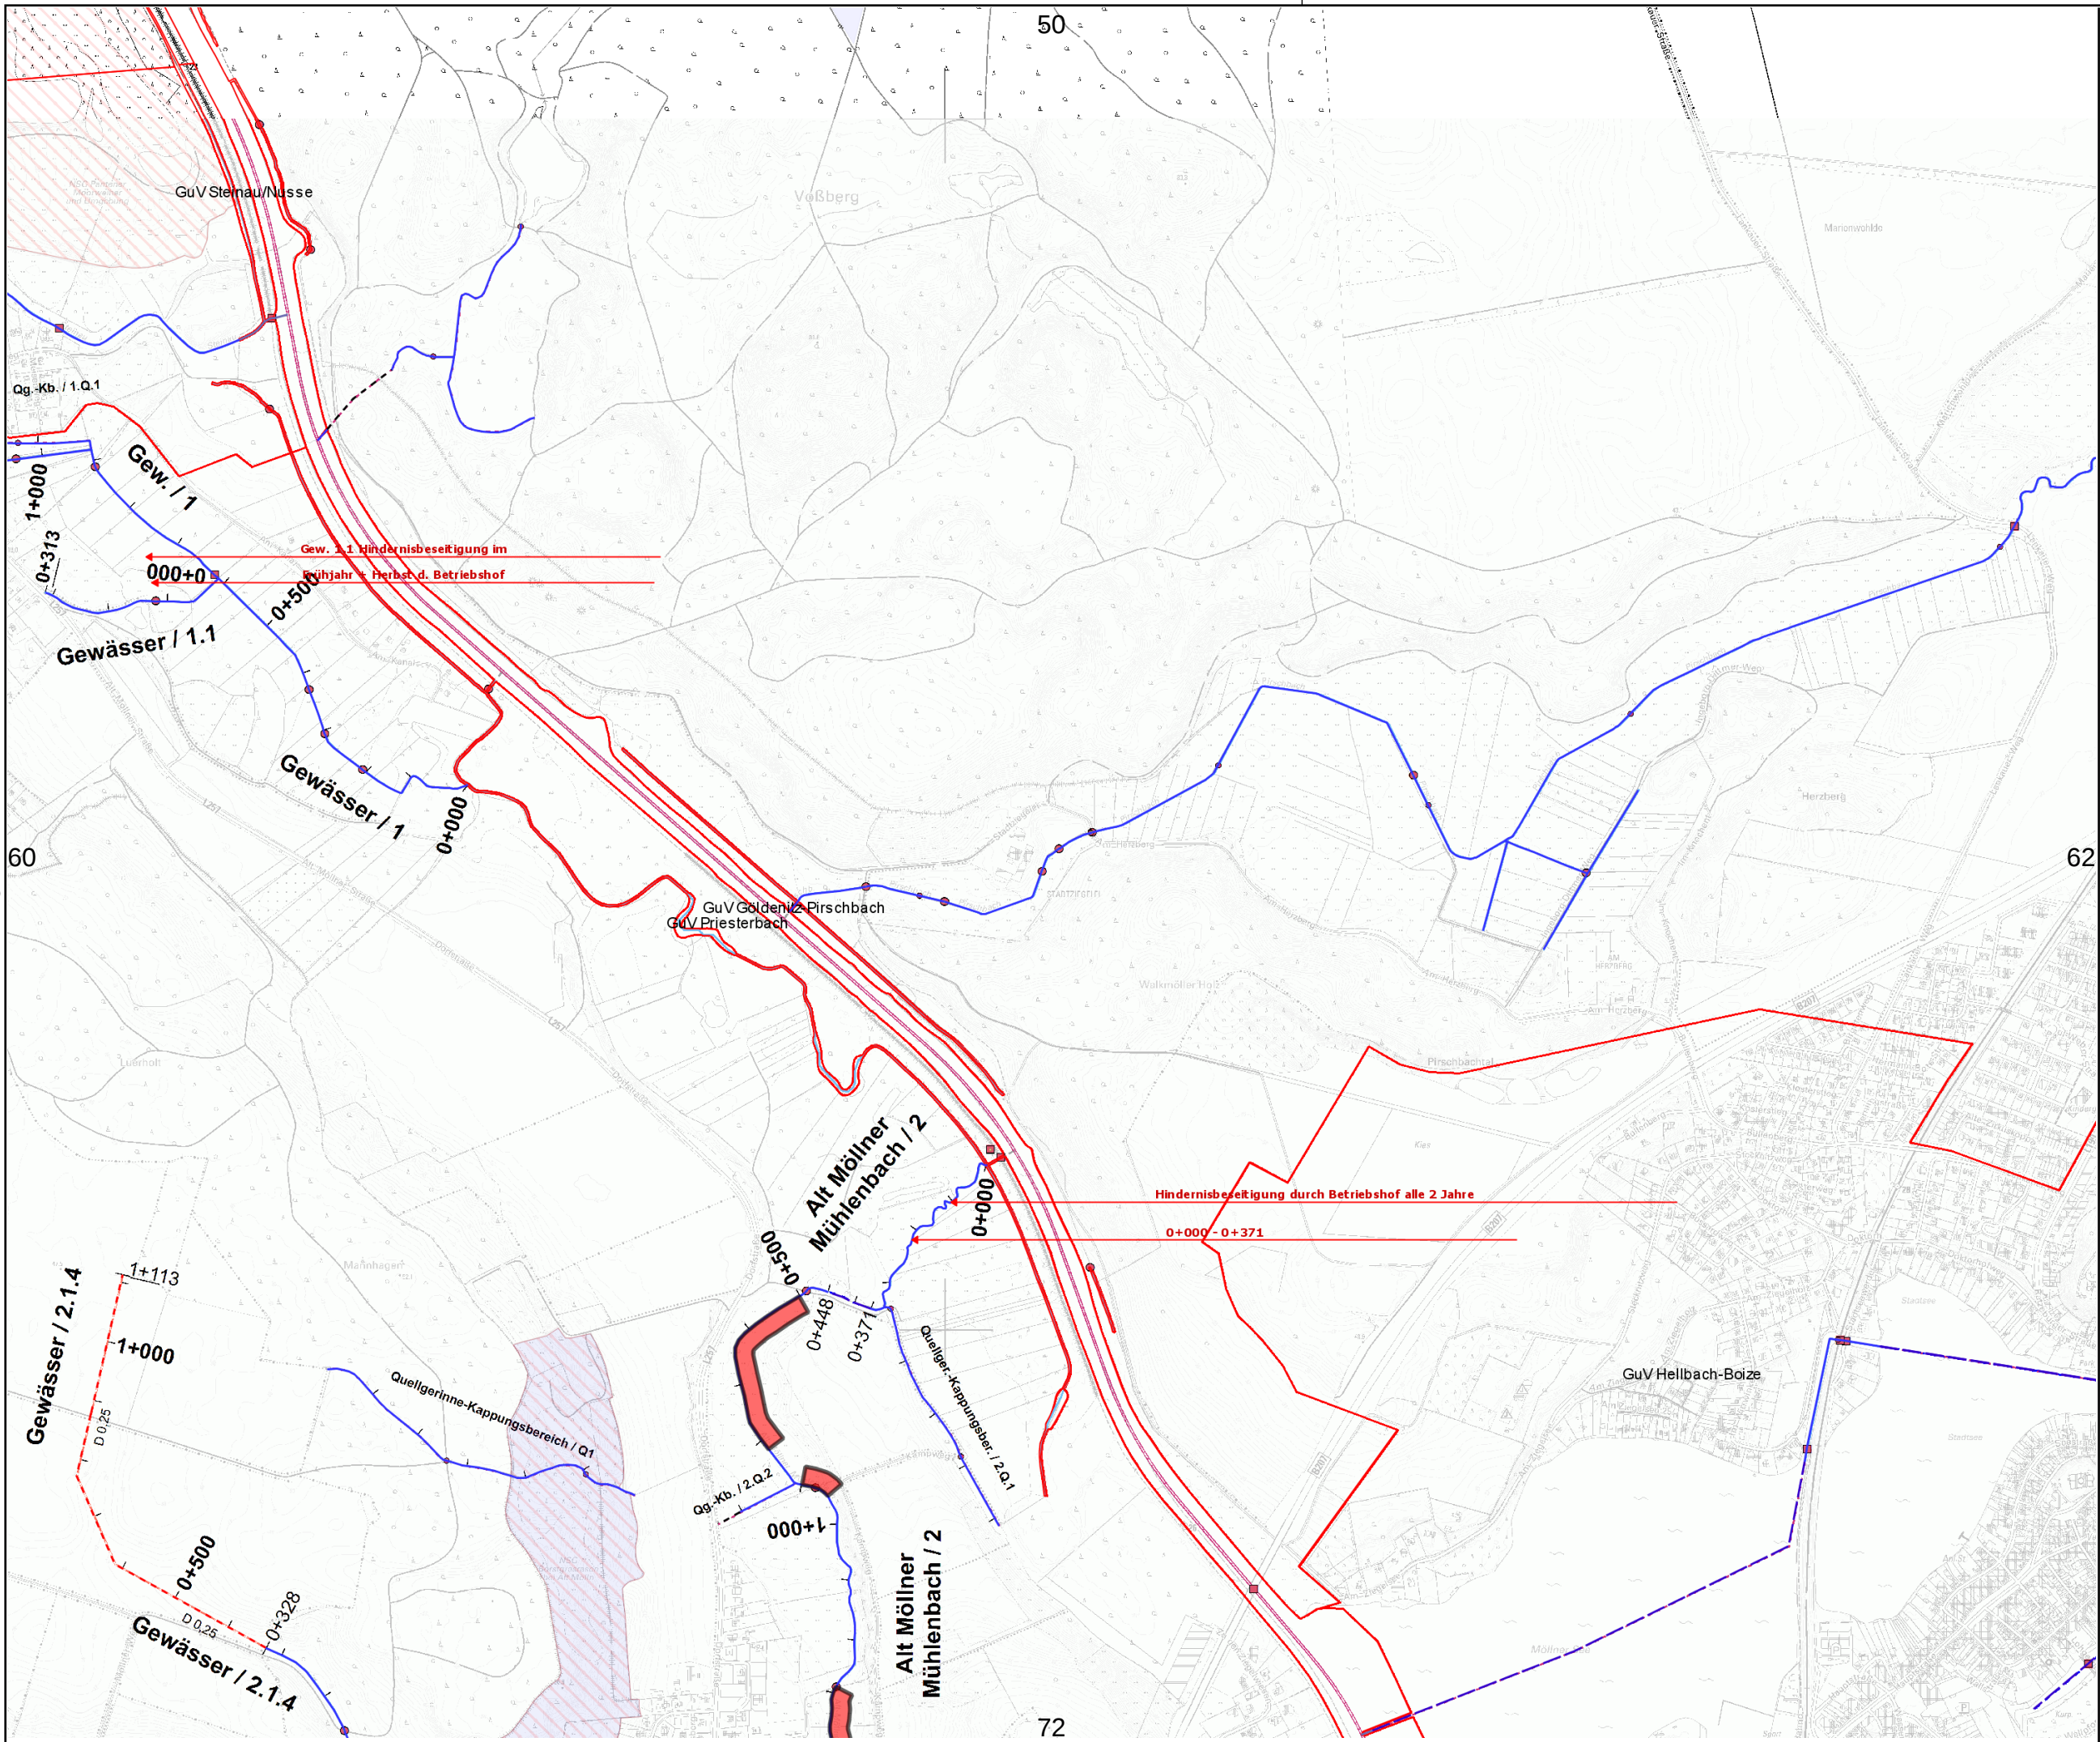

Gewässer- und
Landschaftsverband
Herzogtum Lauenburg

Verband:
GUV 08 - Priesterbach

Unterhaltungsjahr: 2026

Kartenblatt: 61

Bemerkung:

Raster-Kartenblatt

Legende:

 Gewässer mit
Pflegeplan

Intern vergeben

 Betriebshof

Extern vergeben

 einseitig +
Sohlkräutung

 beidseitig +
Sohlkräutung

 einseitig +
halbe Sohlkräutung

 beidseitig +
halbe Sohlkräutung


 einseitig +
keine Sohlkräutung

 beidseitig +
keine Sohlkräutung

 wechselseitig


 Sohlkräutung

 Stromstrichmähd

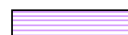 Sohlräumung

Maßstab:
1 : 10.000



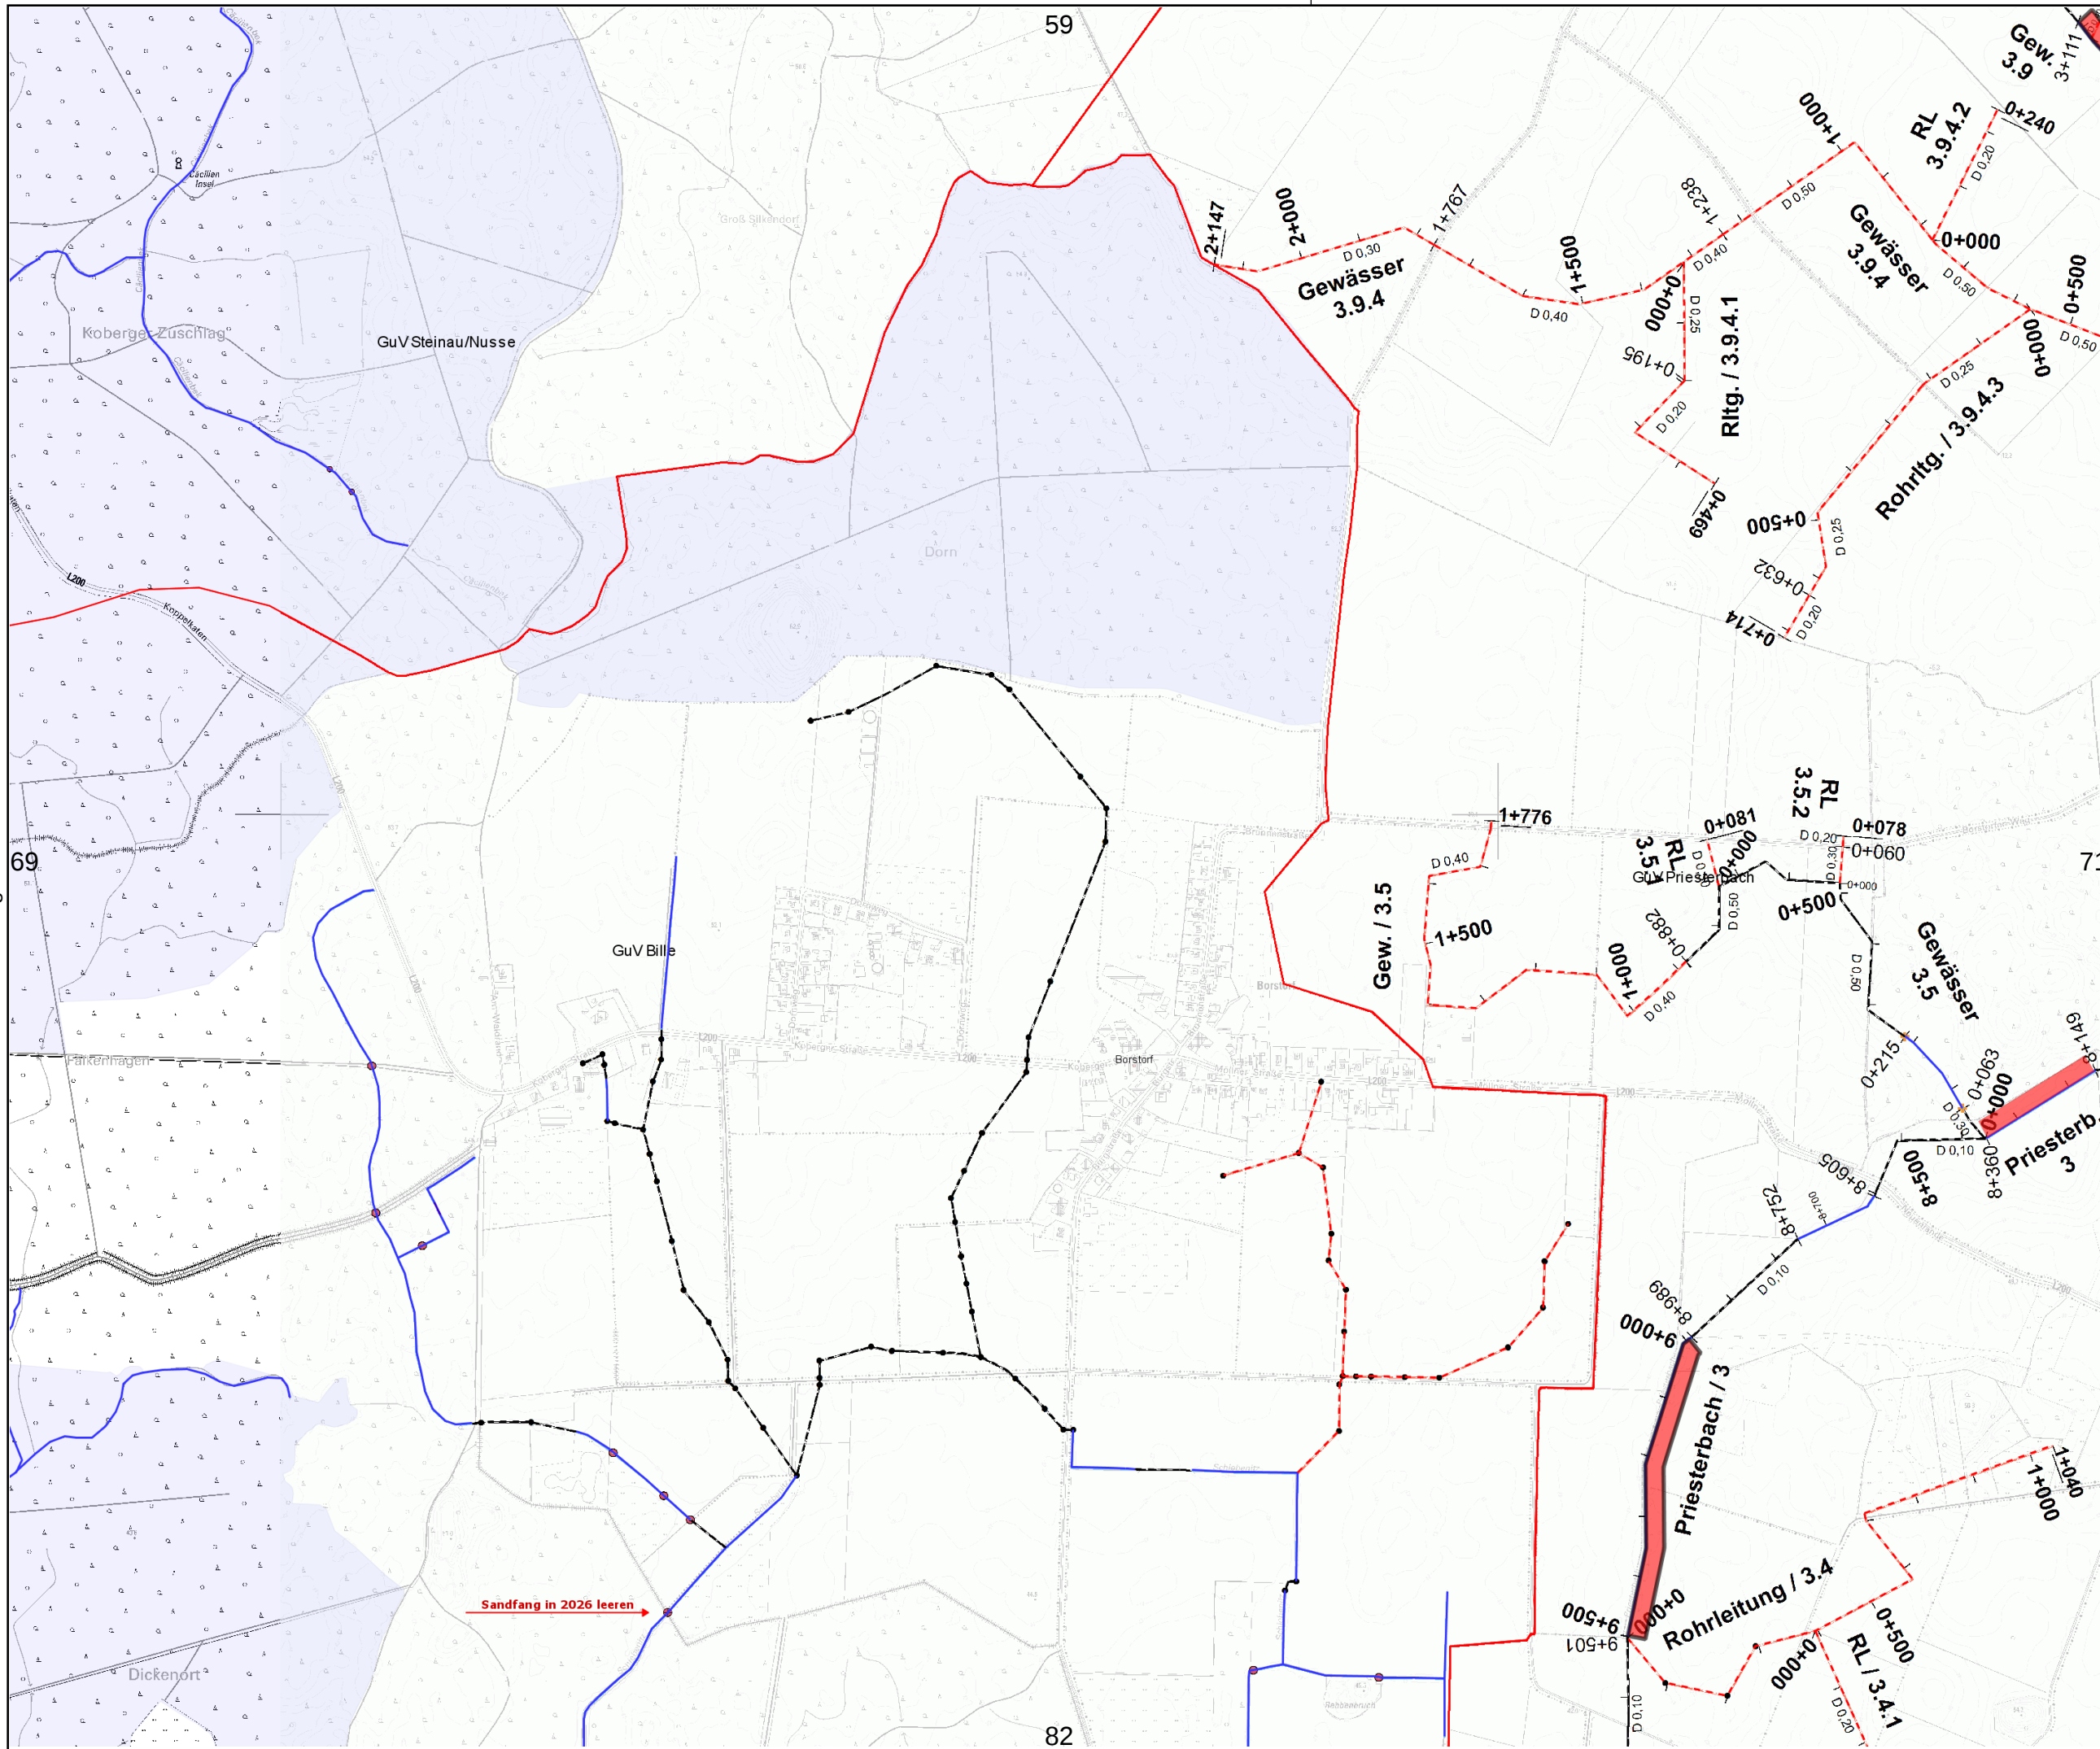


Legende:


 Gewässer mit
Pflegeplan


Intern vergeben

 Betriebshof

Extern vergeben

 
-  einseitig +
Sohlkrautung
-  beidseitig +
Sohlkrautung
-  einseitig +
halbe Sohlkrautung
-  beidseitig +
halbe Sohlkrautung
-  einseitig +
keine Sohlkrautung
-  beidseitig +
keine Sohlkrautung
-  wechselseitig
-  Sohlkrautung
-  Stromstrichmahd
-  Sohlräumung

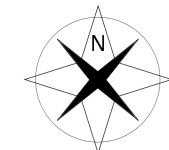

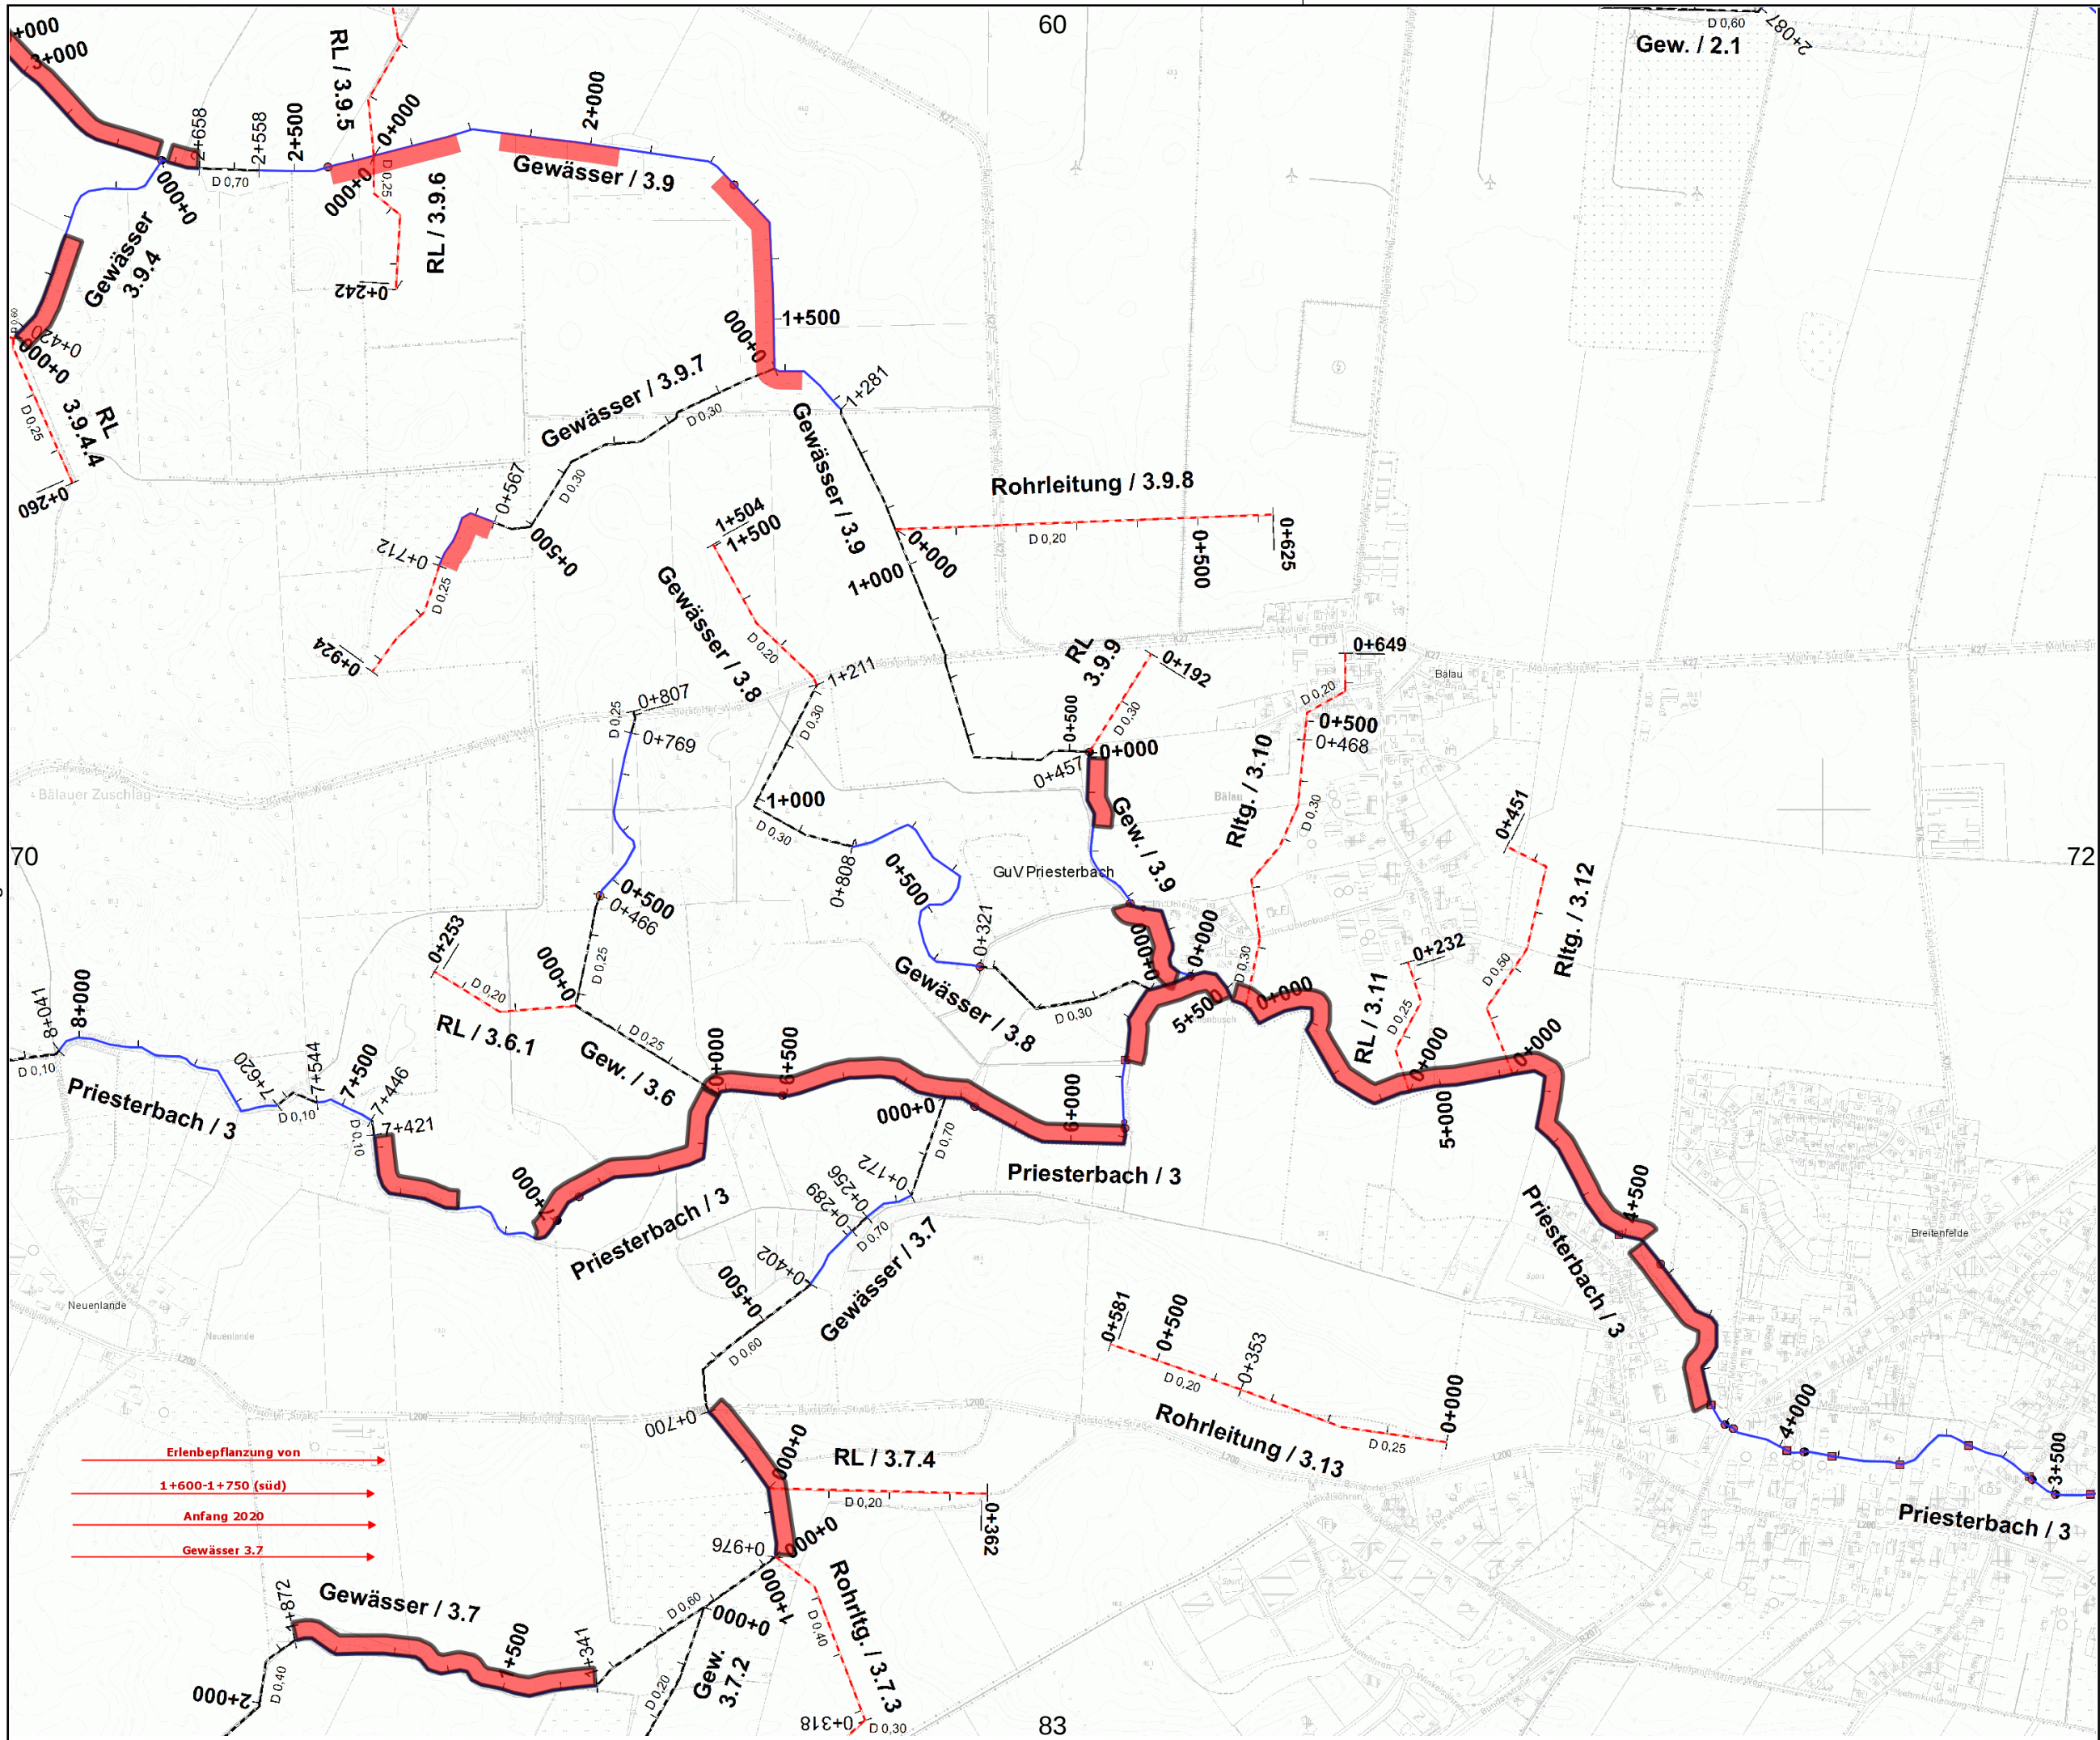

- Legende:**
- Gewässer mit Pflegeplan
 - Intern vergeben
 - Betriebshof
 - Extern vergeben
 - einseitig + Sohlkrautung
 - beidseitig + Sohlkrautung
 - einseitig + halbe Sohlkrautung
 - beidseitig + halbe Sohlkrautung
 - einseitig + keine Sohlkrautung
 - beidseitig + keine Sohlkrautung
 - wechselseitig
 - Sohlkrautung
 - Stromstrichmahd
 - Sohlräumung



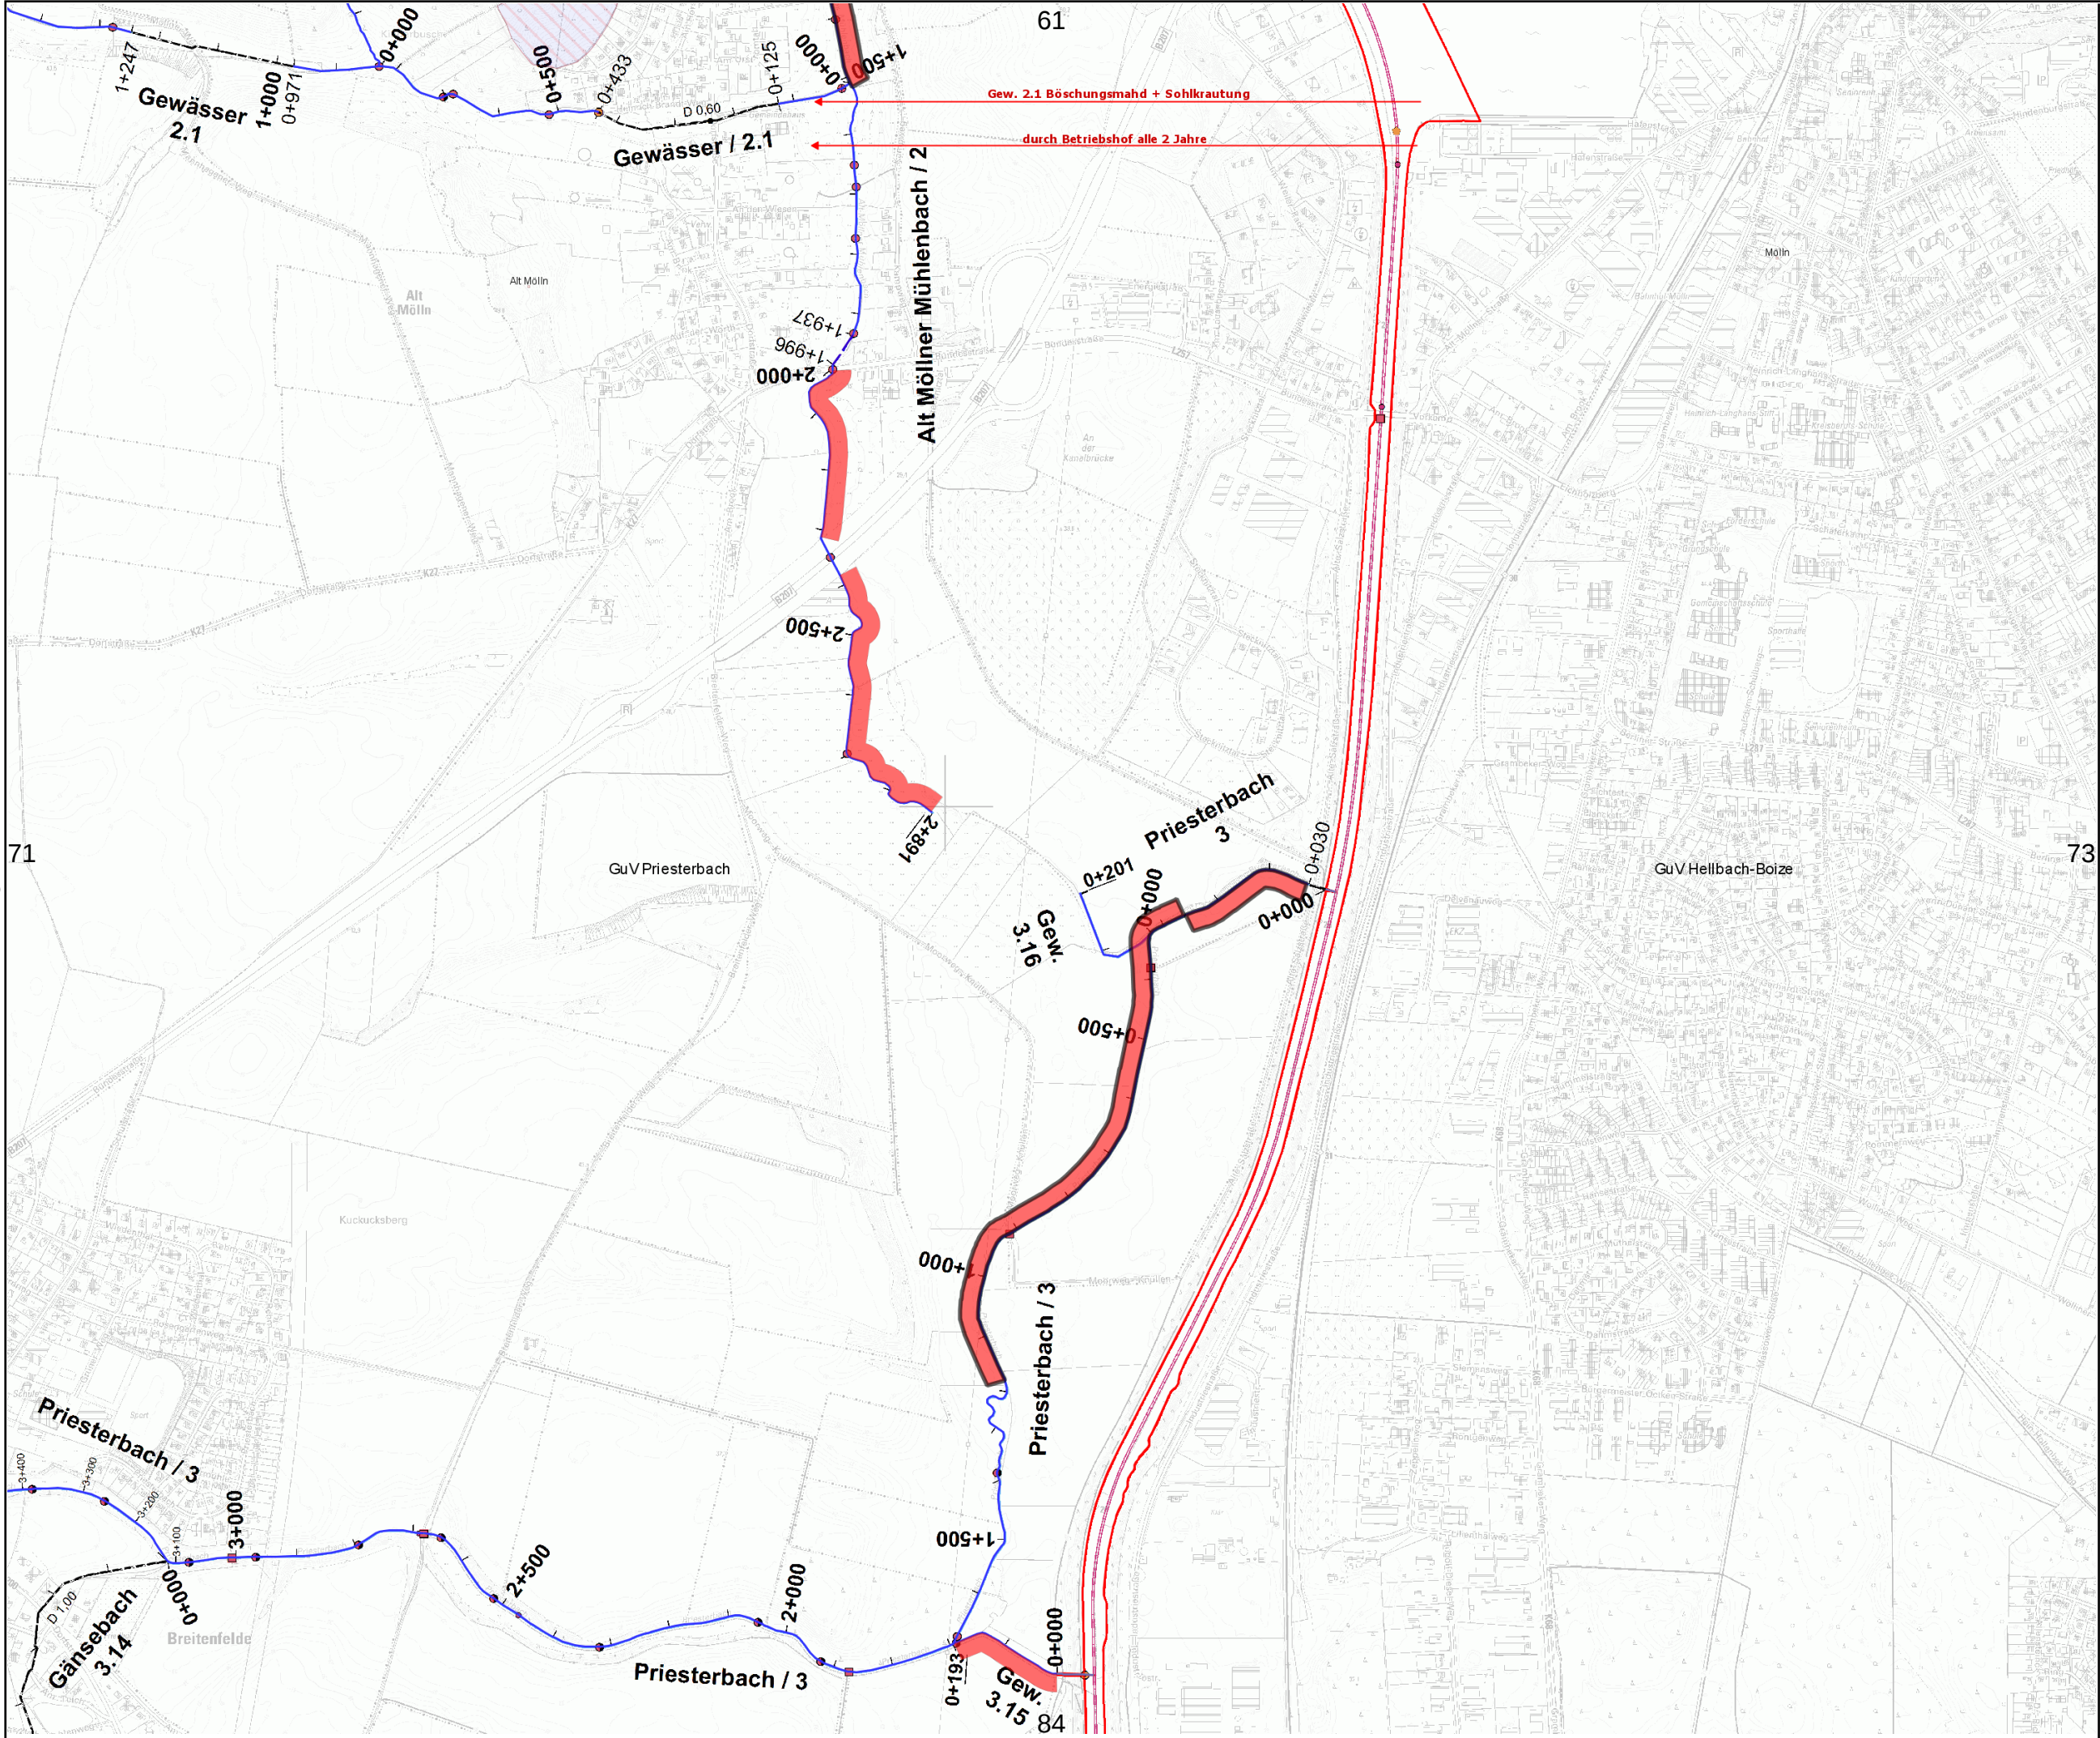

Gewässer- und
Landschaftsverband
Herzogtum Lauenburg

Verband:
GUV 08 - Priesterbach

Unterhaltungsjahr: 2026

Kartenblatt: 72

Bemerkung:

Raster-Kartenblatt

Legende:

Gewässer mit
Pflegeplan

Intern vergeben

Betriebshof

Extern vergeben

einseitig +
Sohlkräutung

beidseitig +
Sohlkräutung

einseitig +
halbe Sohlkräutung

beidseitig +
halbe Sohlkräutung

einseitig +
keine Sohlkräutung

beidseitig +
keine Sohlkräutung

wechselseitig


Sohlkräutung

Stromstrichmahd

Sohlräumung

Maßstab:
1 : 10.000



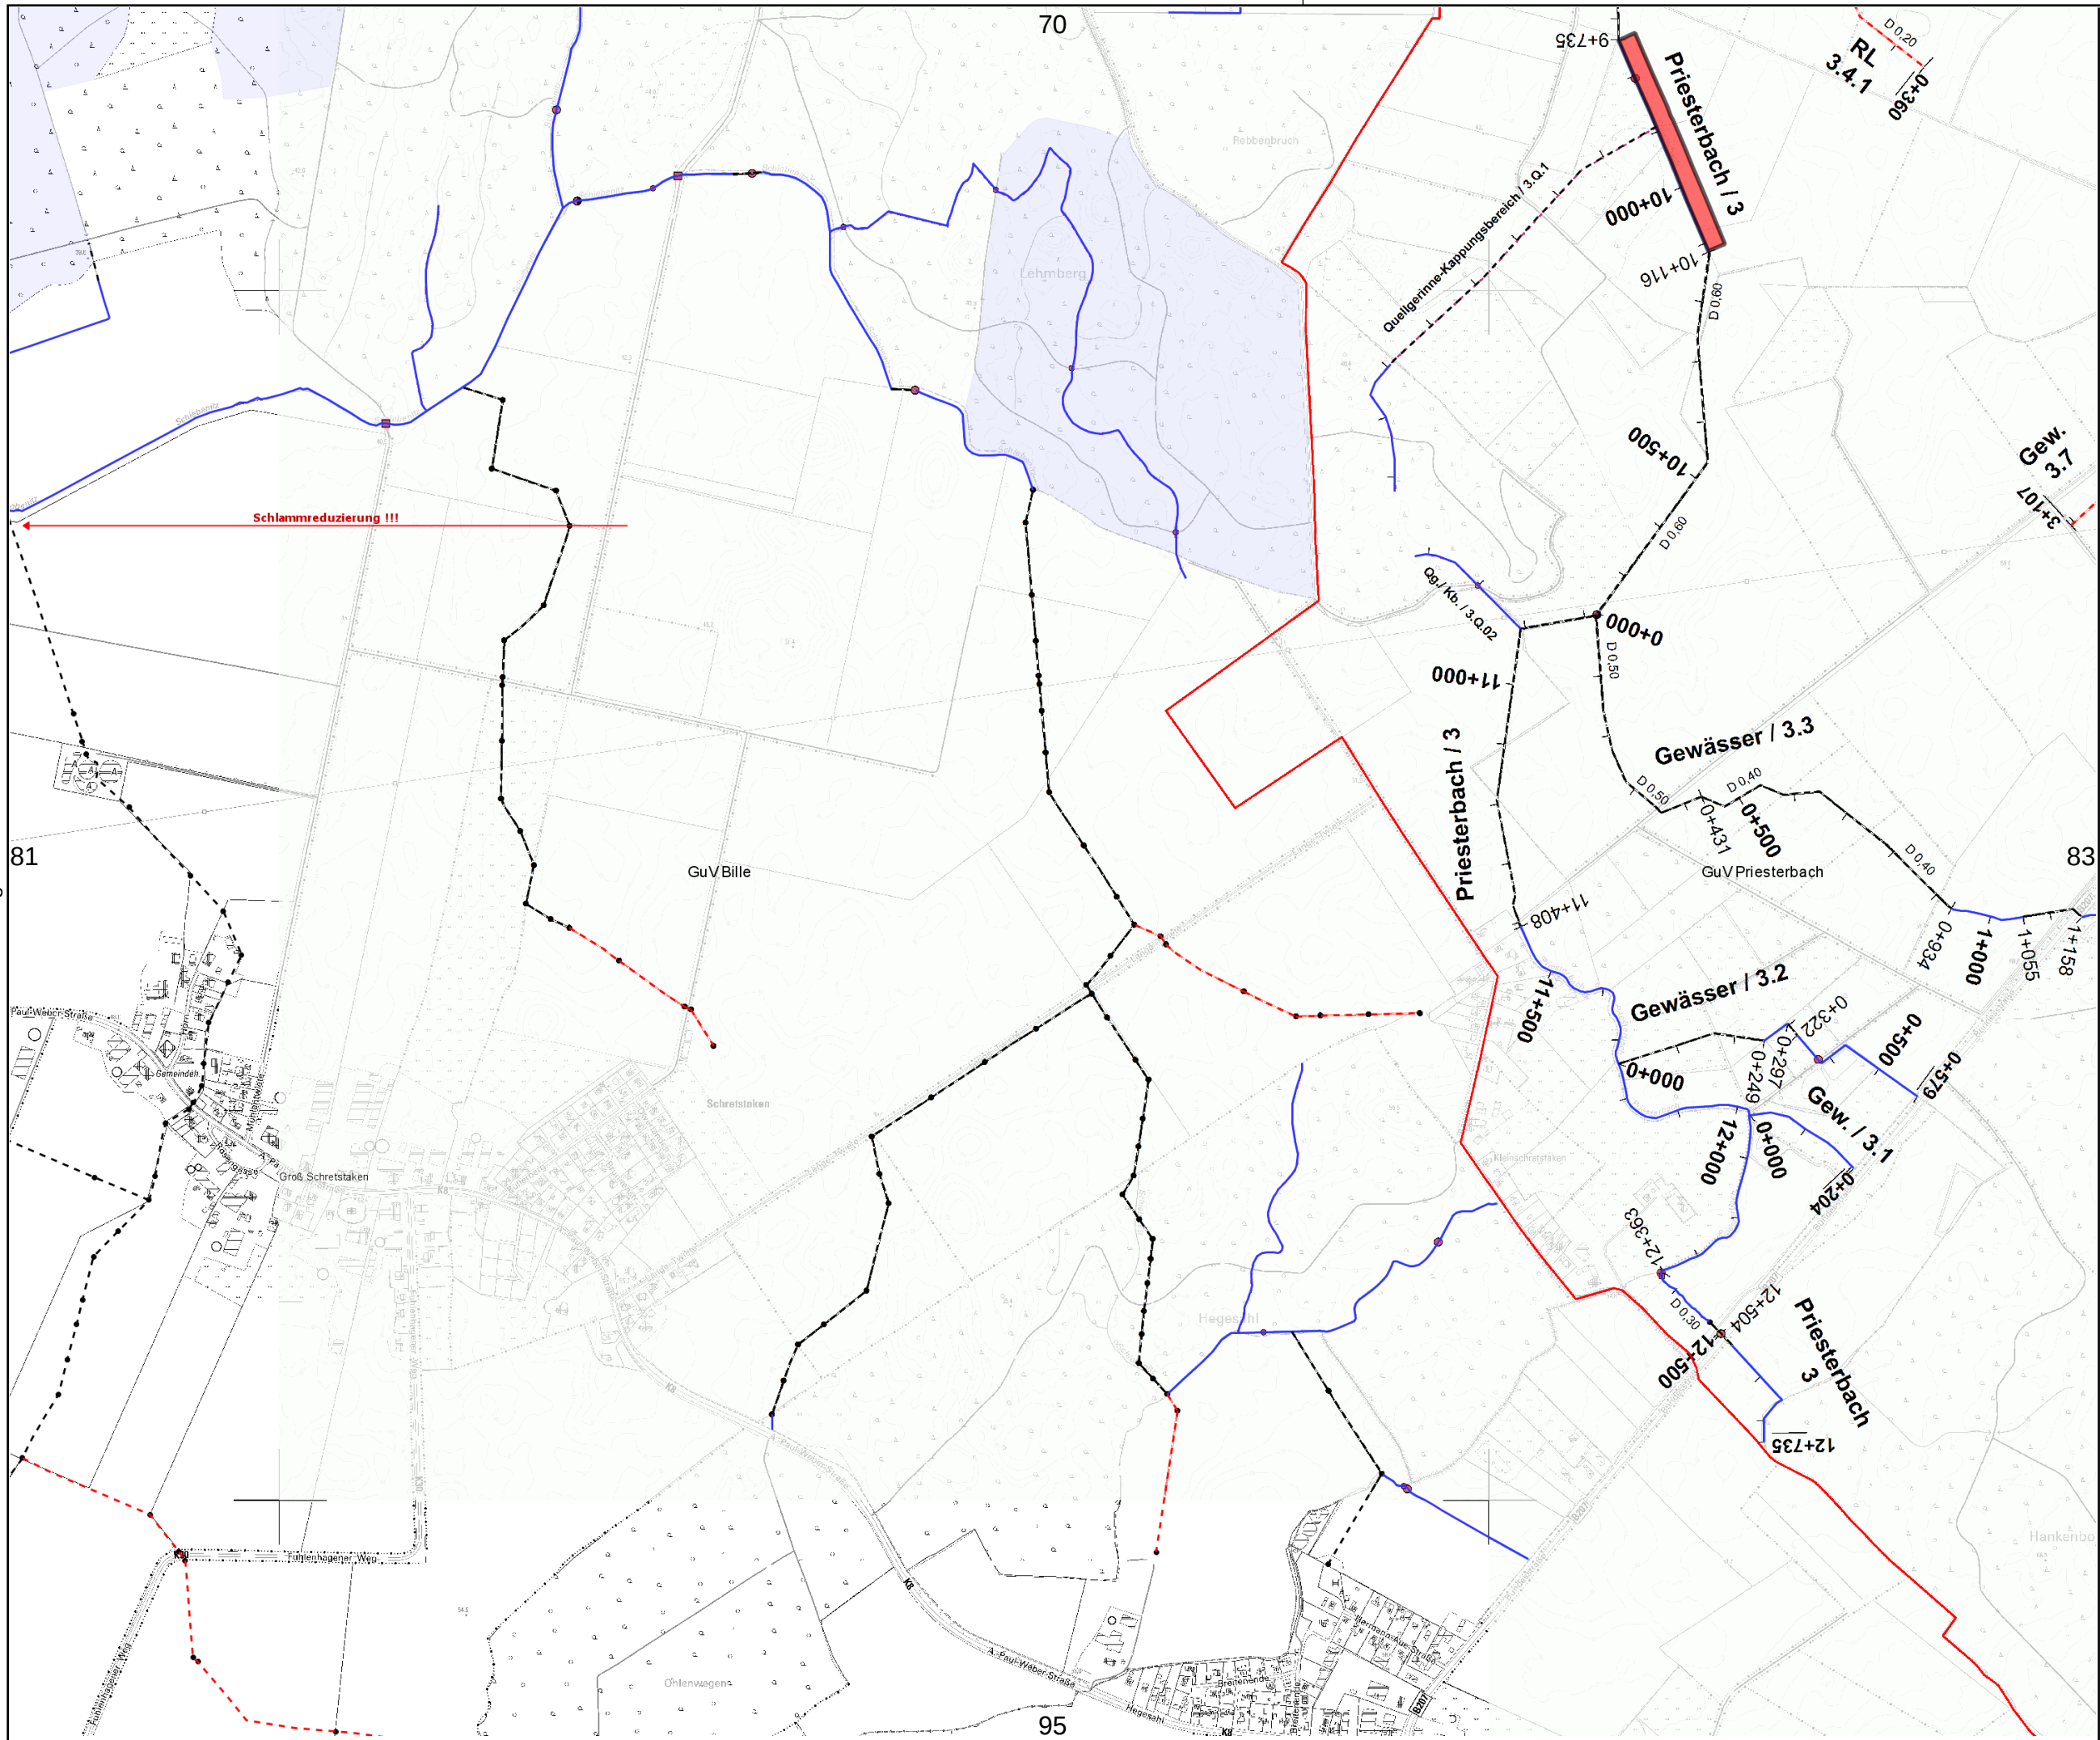

Gewässer- und
Landschaftsverband
Herzogtum Lauenburg

Verband:
GUV 08 - Priesterbach

Unterhaltungsjahr: 2026


Kartenblatt: 82

Bemerkung:
Raster-Kartenblatt

- Legende:**
- Gewässer mit Pflegeplan
 - Intern vergeben
 - Betriebshof
 - Extern vergeben
 - einseitig + Sohlkräutung
 - beidseitig + Sohlkräutung
 - einseitig + halbe Sohlkräutung
 - beidseitig + halbe Sohlkräutung
 - einseitig + keine Sohlkräutung
 - beidseitig + keine Sohlkräutung
 - wechselseitig
 - Sohlkräutung
 - Stromstrichmahd
 - Sohlräumung

Maßstab:
1 : 10.000



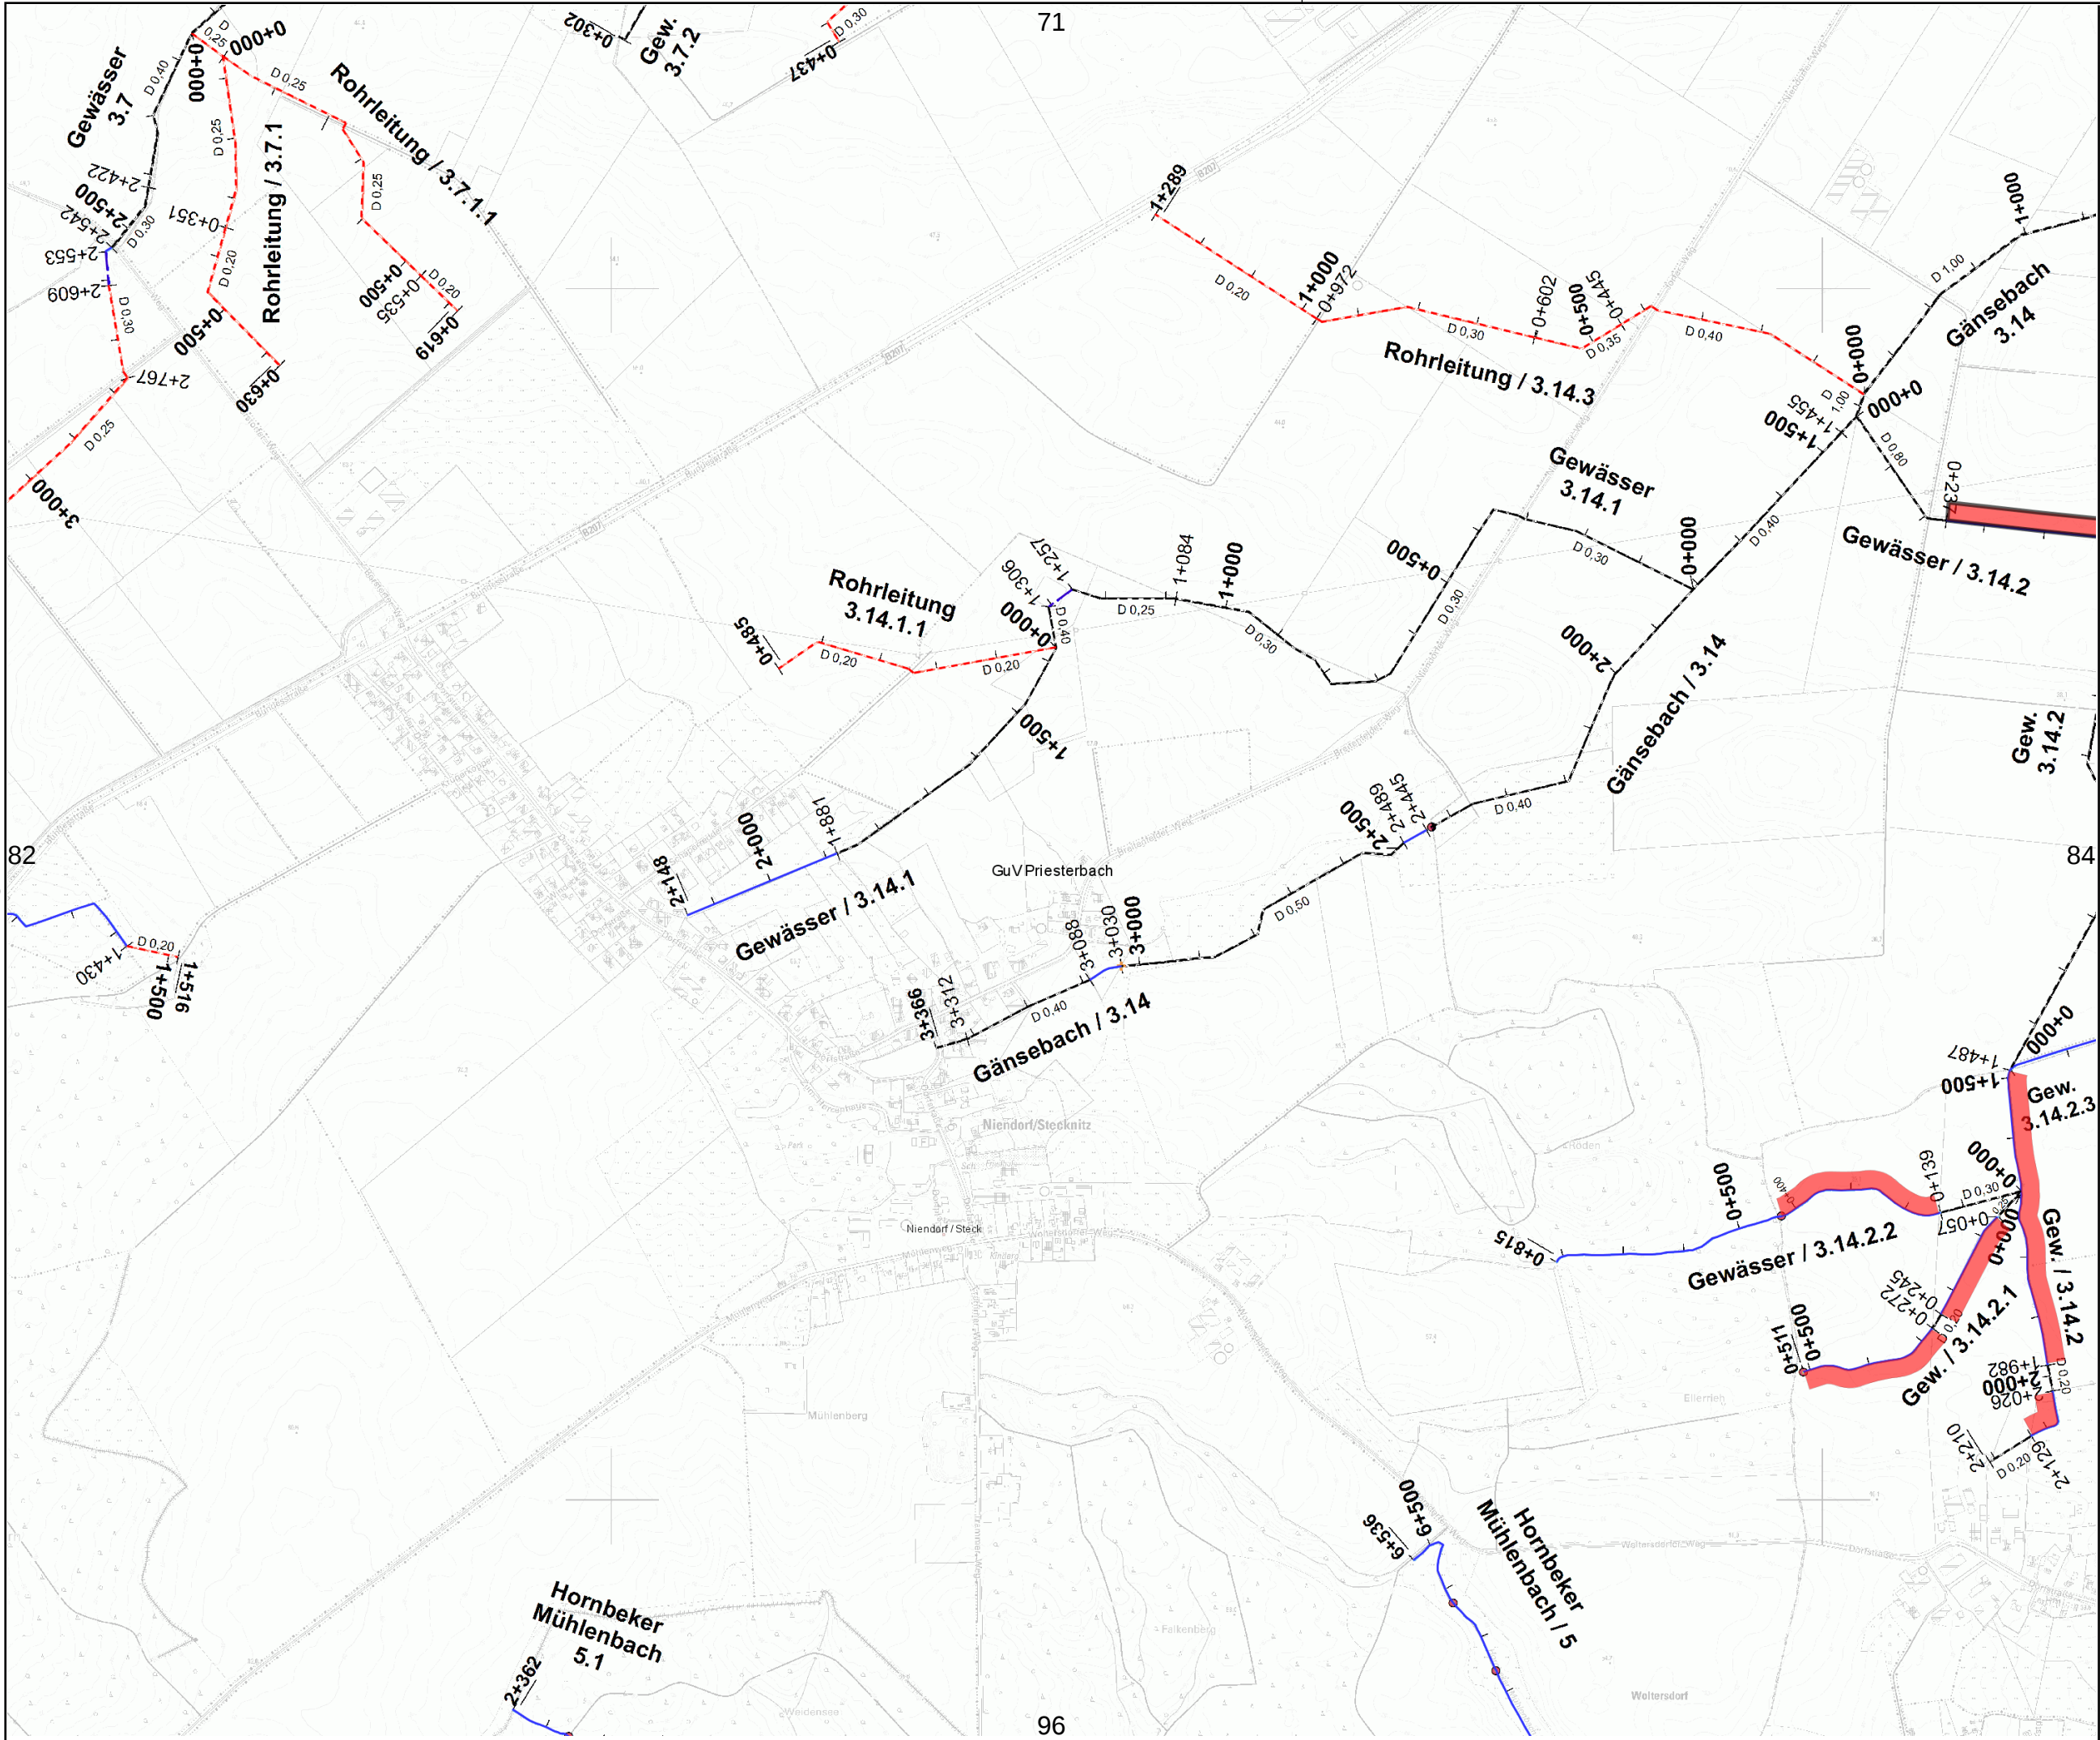

Gewässer- und
Landschaftsverband
Herzogtum Lauenburg

Verband:
GUV 08 - Priesterbach


Unterhaltungsjahr: 2026


Kartenblatt: 83

Bemerkung:
Raster-Kartenblatt

- Legende:**
- Gewässer mit
Pflegeplan
 - Intern vergeben
 - Betriebshof
 - Extern vergeben
 - einseitig +
Sohlkräutung
 - beidseitig +
Sohlkräutung
 - einseitig +
halbe Sohlkräutung
 - beidseitig +
halbe Sohlkräutung
 - einseitig +
keine Sohlkräutung
 - beidseitig +
keine Sohlkräutung
 - wechselseitig
 - Sohlkräutung
 - Stromstrichmahd
 - Sohlräumung

Maßstab:
1 : 10.000

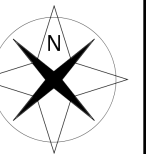

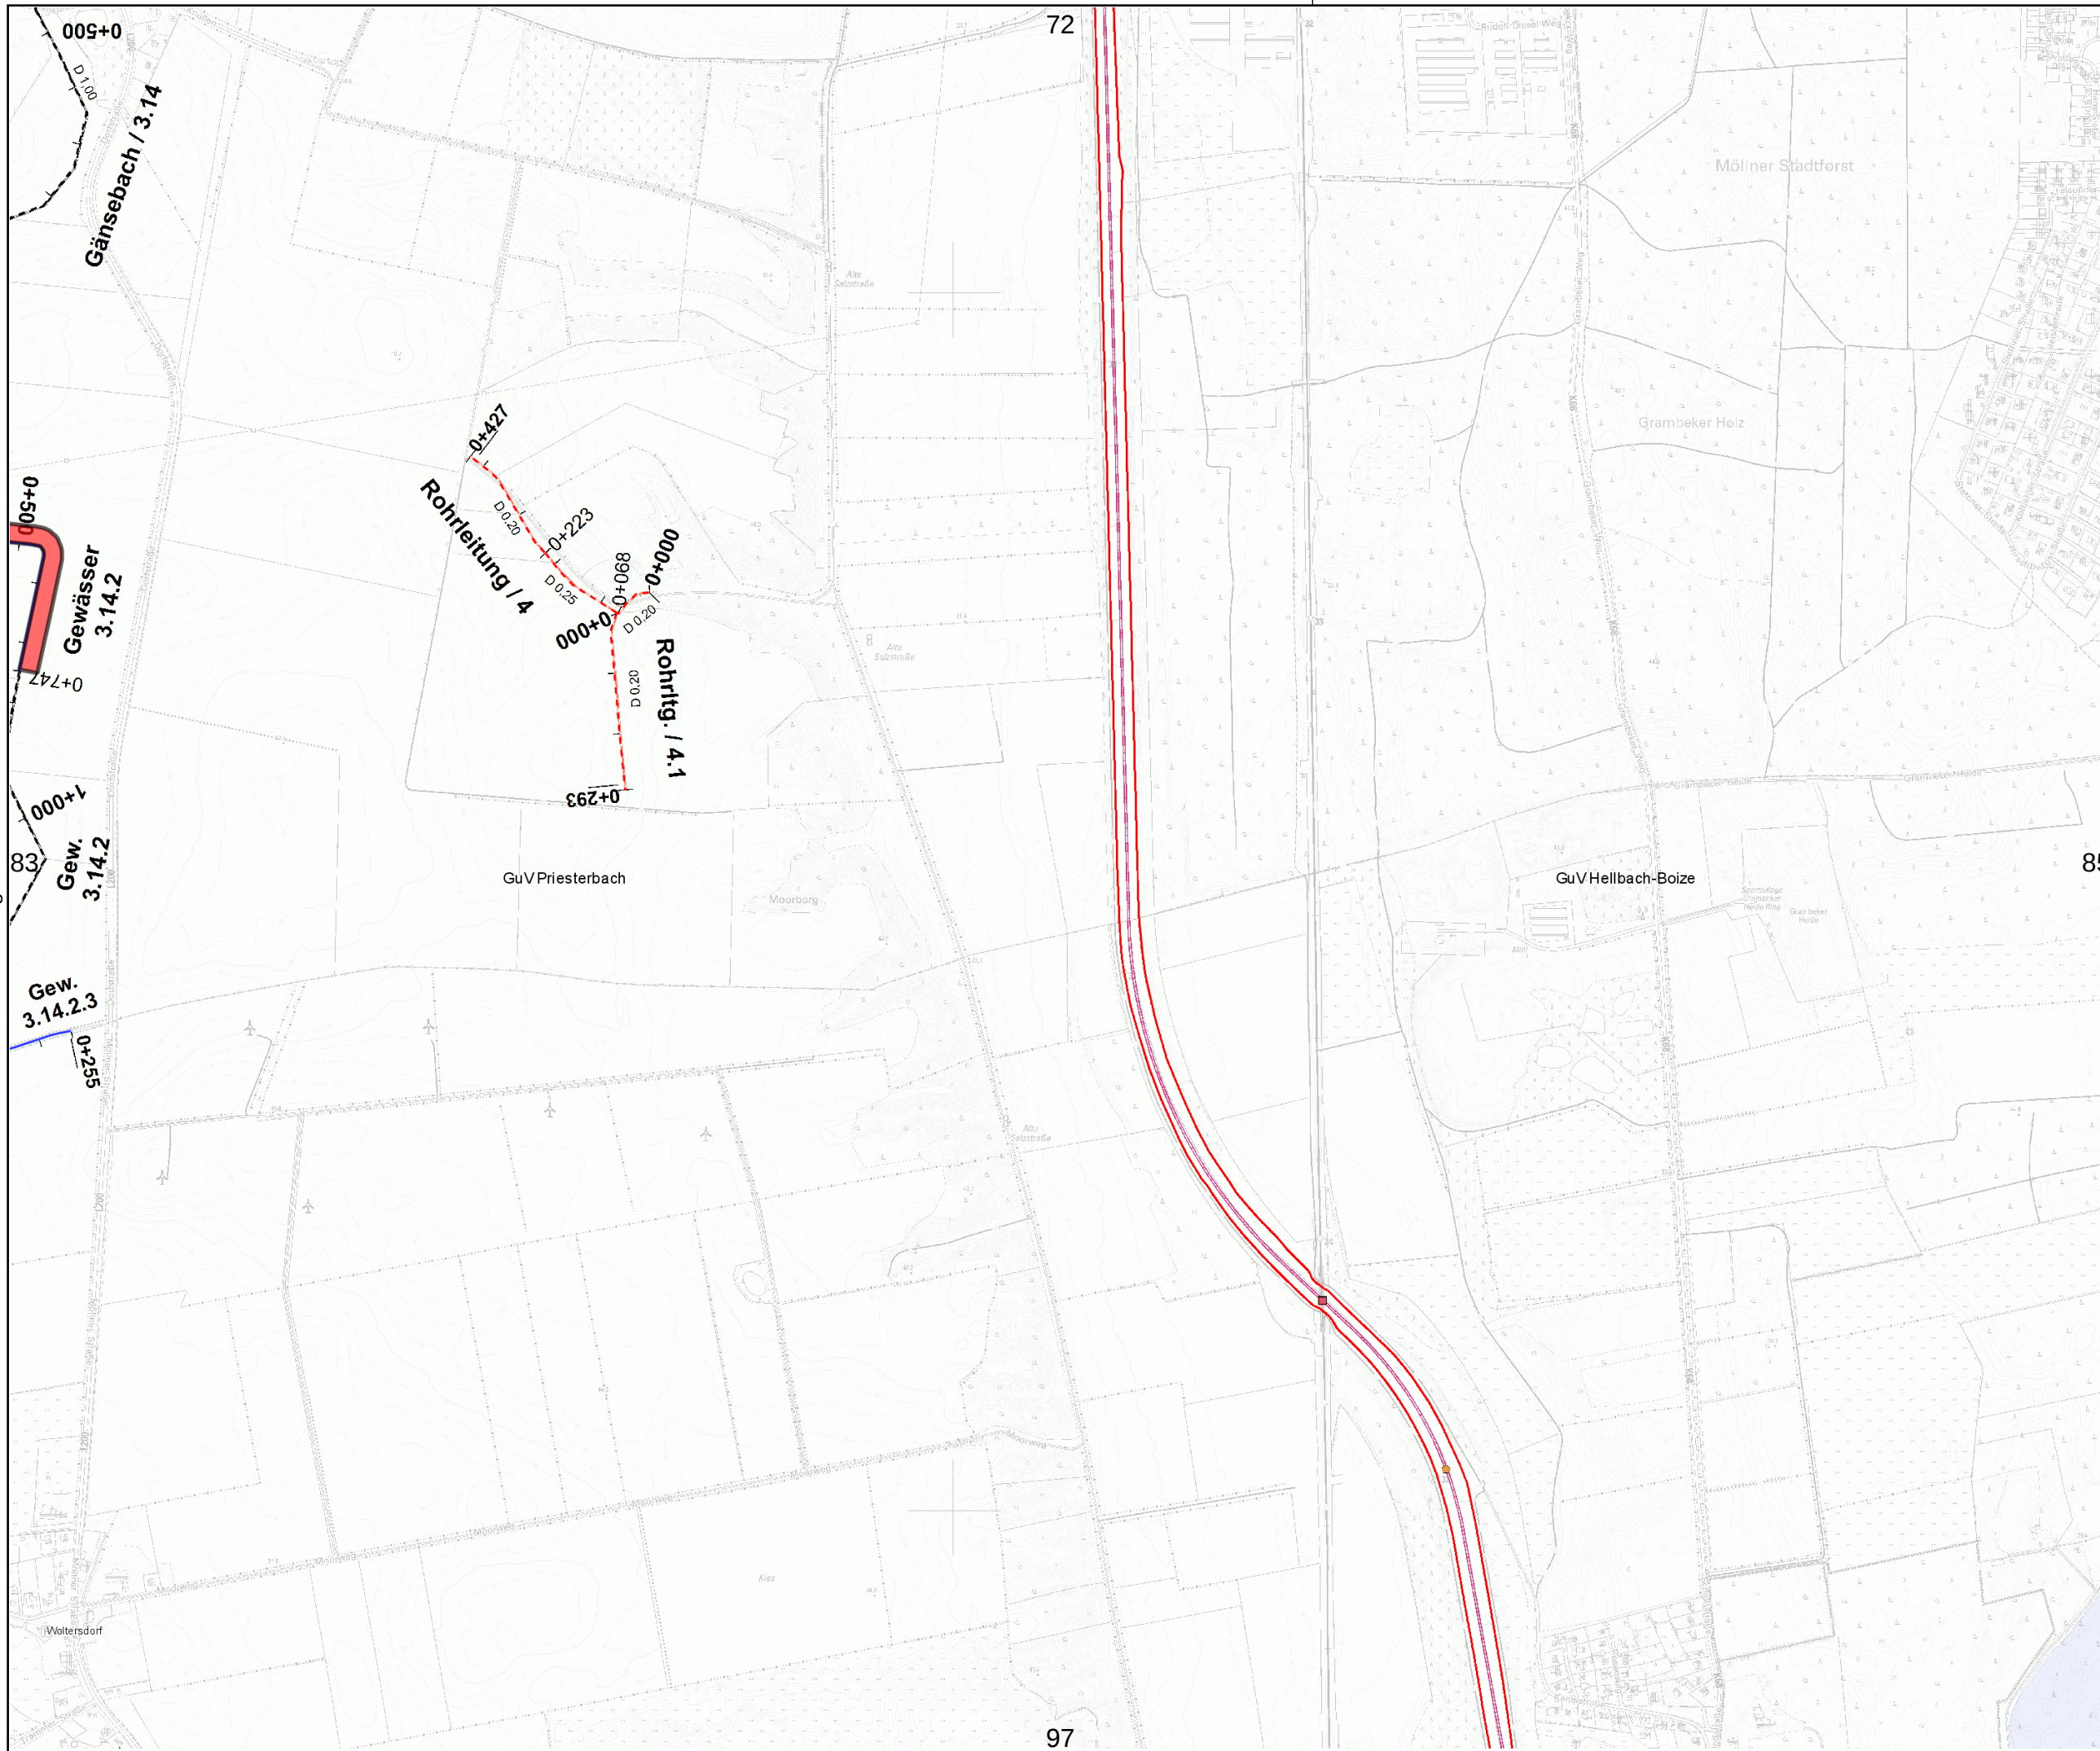

Gewässer- und
Landschaftsverband
Herzogtum Lauenburg

Verband:
GUV 08 - Priesterbach

Unterhaltungsjahr: 2026

Kartenblatt: 84

Bemerkung:

Raster-Kartenblatt

Legende:

 Gewässer mit
Pflegeplan

Intern vergeben

 Betriebshof

Extern vergeben

 einseitig +
Sohlkrautung

 beidseitig +
Sohlkrautung

 einseitig +
halbe Sohlkrautung

 beidseitig +
halbe Sohlkrautung


 einseitig +
keine Sohlkrautung

 beidseitig +
keine Sohlkrautung


 wechselseitig


 Sohlkrautung

 Stromstrichmahd

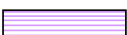 Sohlräumung

Maßstab:
1 : 10.000

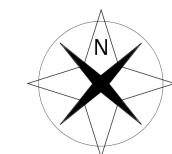

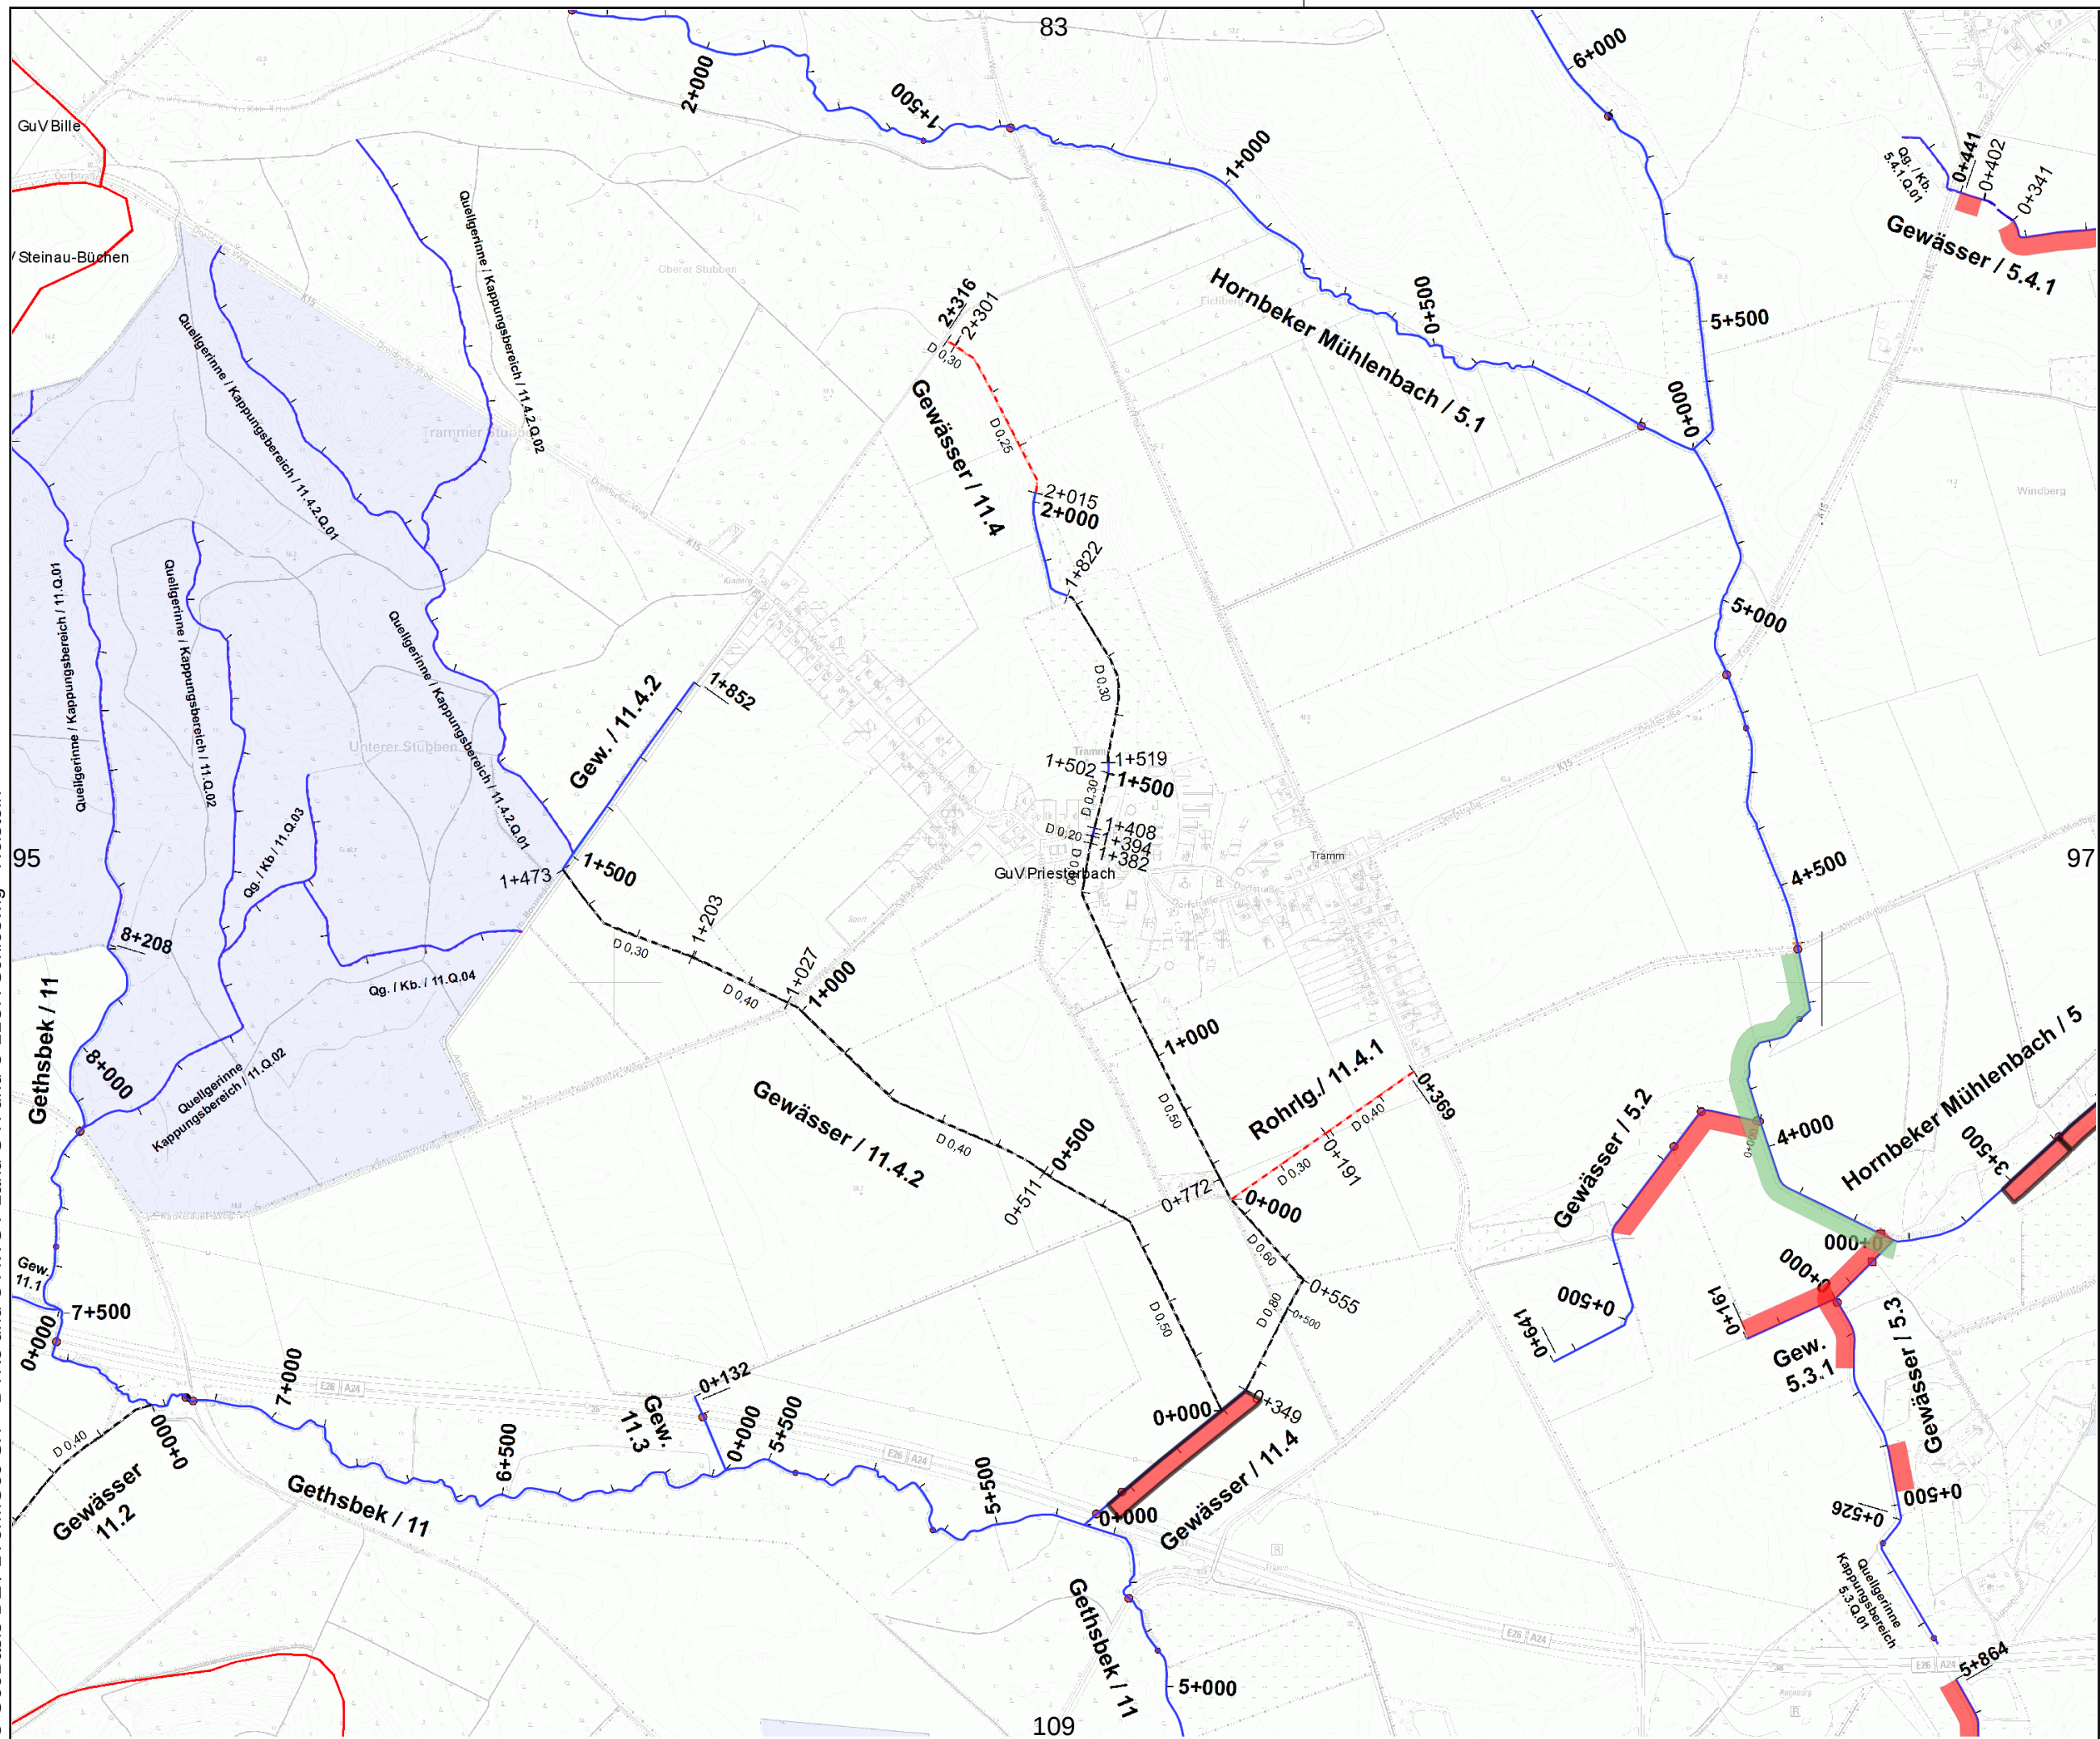

Legende:

 Gewässer mit
Pflegeplan


Intern vergeben

 Betriebshof

Extern vergeben

-  einseitig +
Sohlkrautung
-  beidseitig +
Sohlkrautung
-  einseitig +
halbe Sohlkroutung
-  beidseitig +
halbe Sohlkroutung
-  einseitig +
keine Sohlkroutung
-  beidseitig +
keine Sohlkroutung
-  wechselseitig
-  Sohlkroutung
-  Stromstrichmähd
-  Sohlräumung



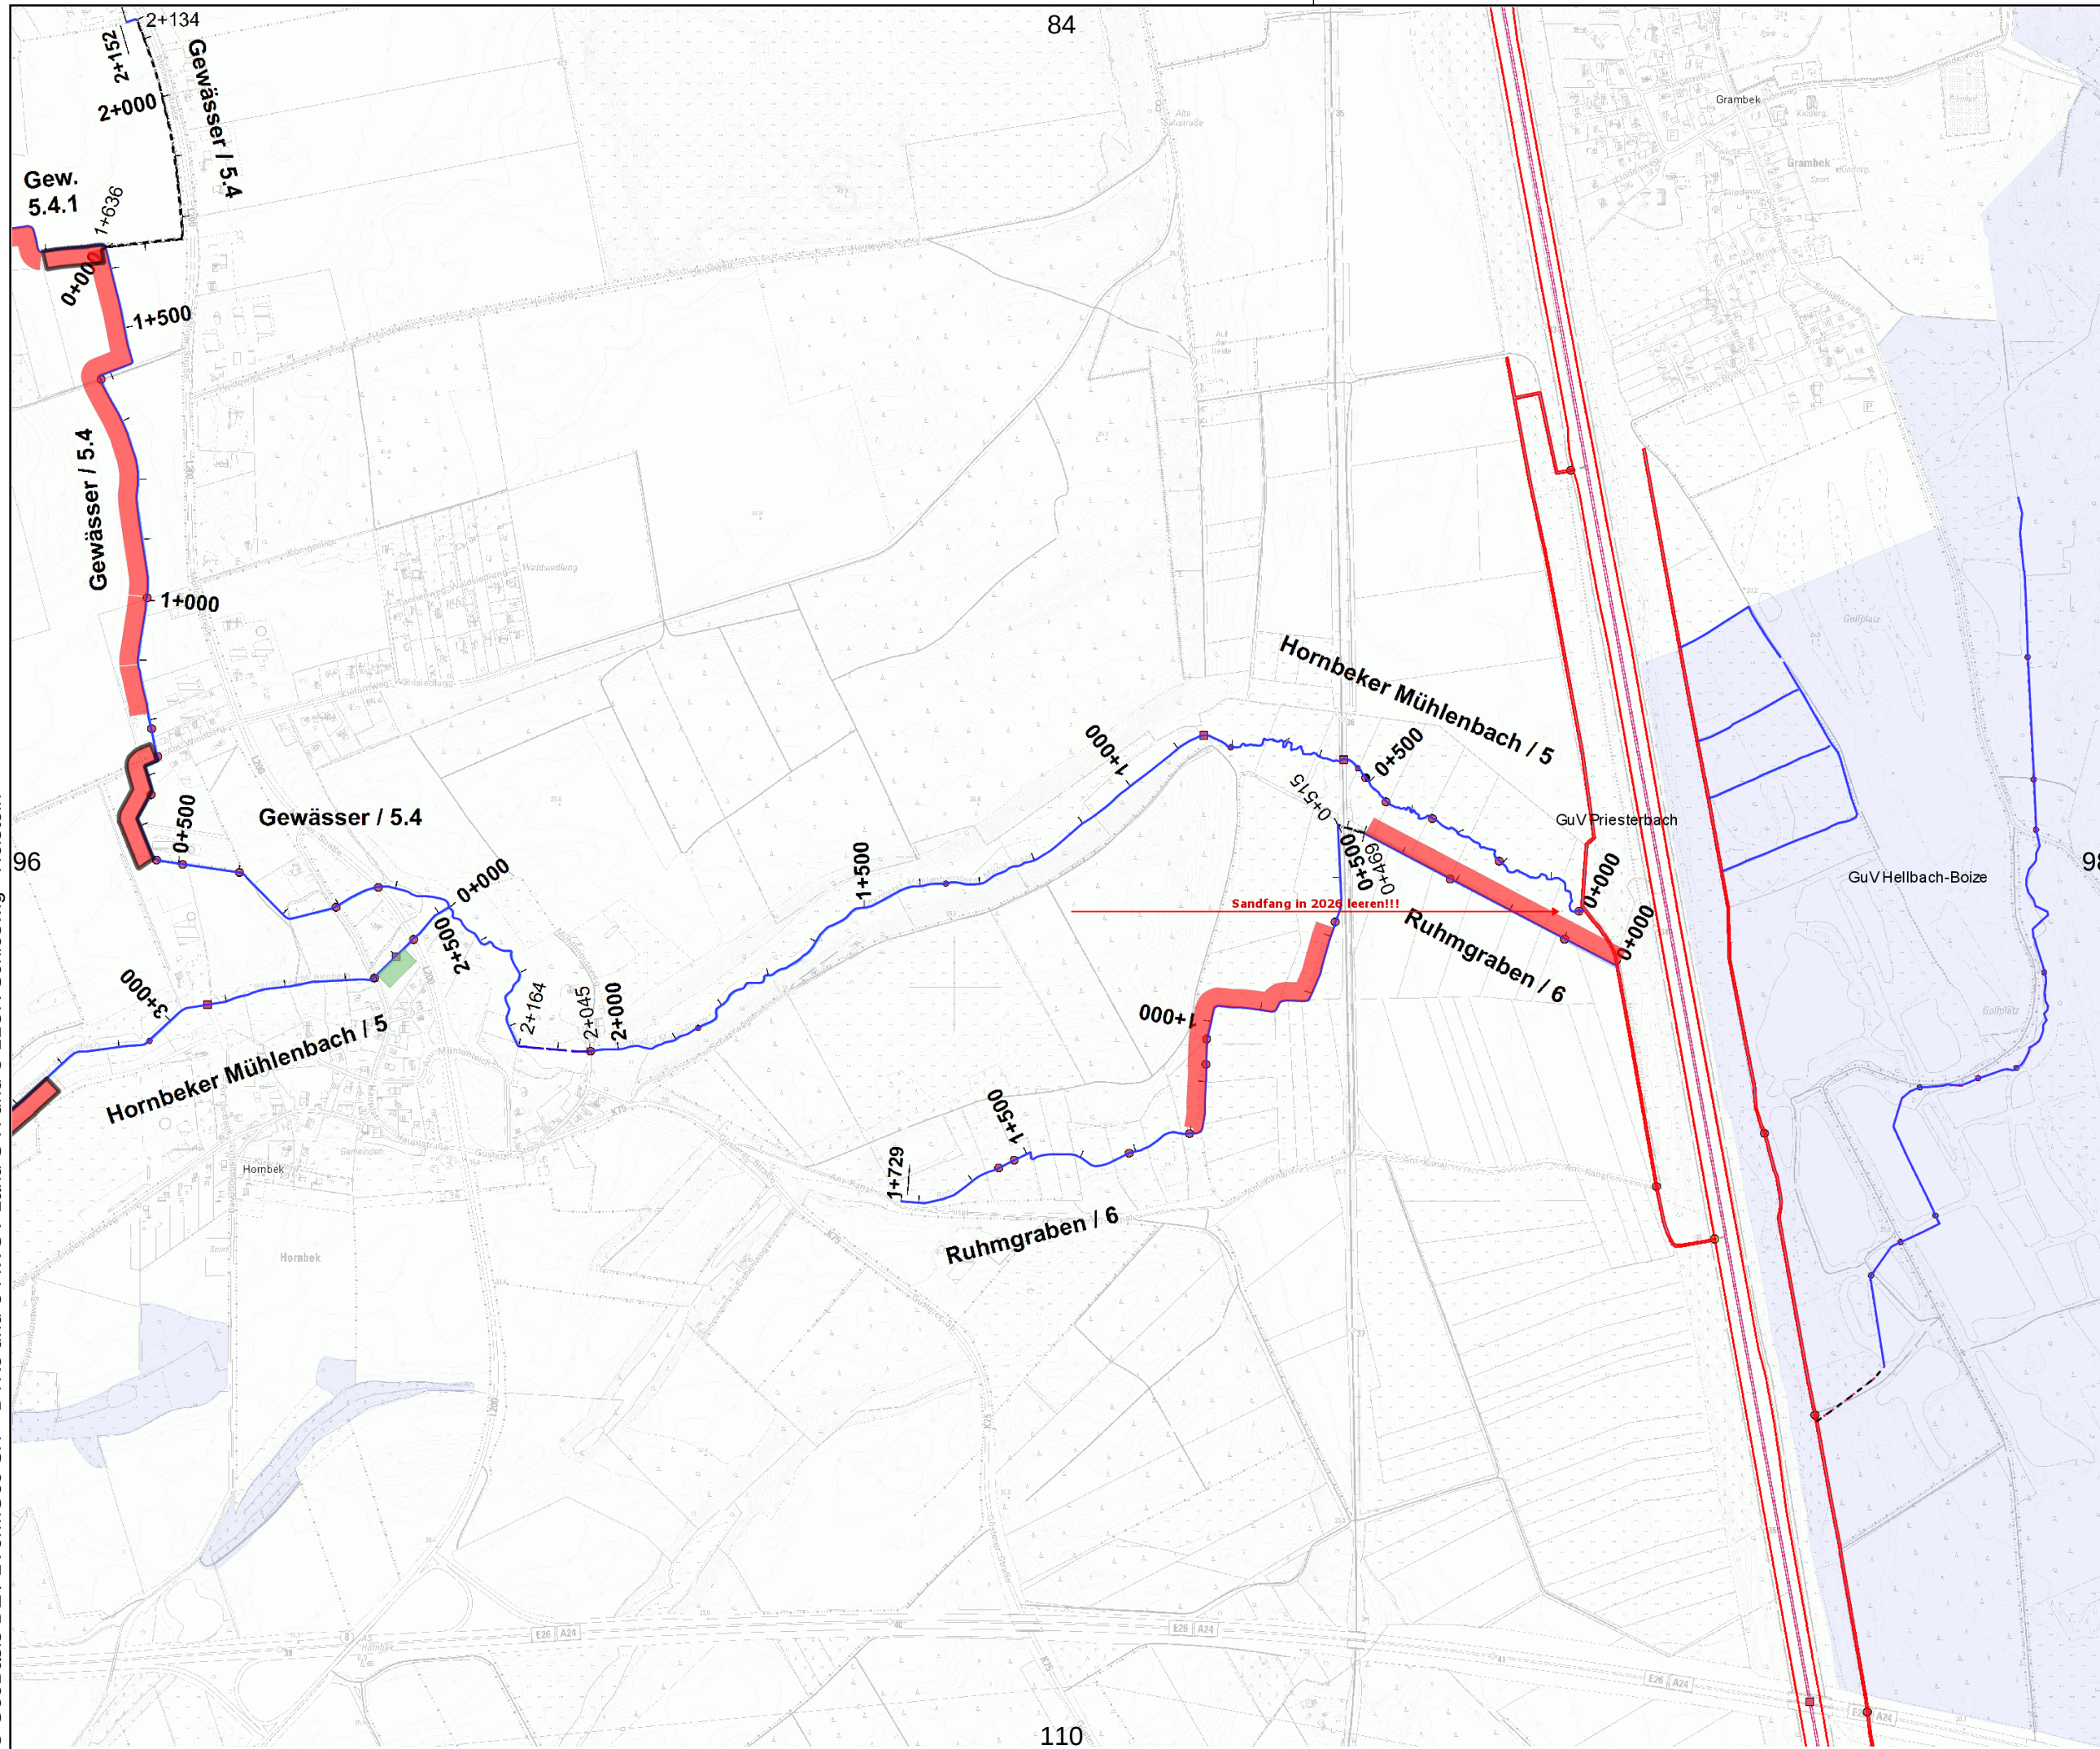

Gewässer- und
Landschaftsverband
Herzogtum Lauenburg

Verband:
GUV 08 - Priesterbach

Unterhaltungsjahr: 2026

Kartenblatt: 97

Bemerkung:

Raster-Kartenblatt

Legende:

 Gewässer mit
Pflegeplan

Intern vergeben

 Betriebshof

Extern vergeben

 einseitig +
Sohlkräutung

 beidseitig +
Sohlkräutung

 einseitig +
halbe Sohlkräutung


 beidseitig +
halbe Sohlkräutung


 einseitig +
keine Sohlkräutung

 beidseitig +
keine Sohlkräutung

 wechselseitig


 Sohlkräutung

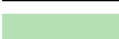 Stromstrichmahd

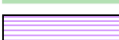
 Sohlräumung


Maßstab:
1 : 10.000



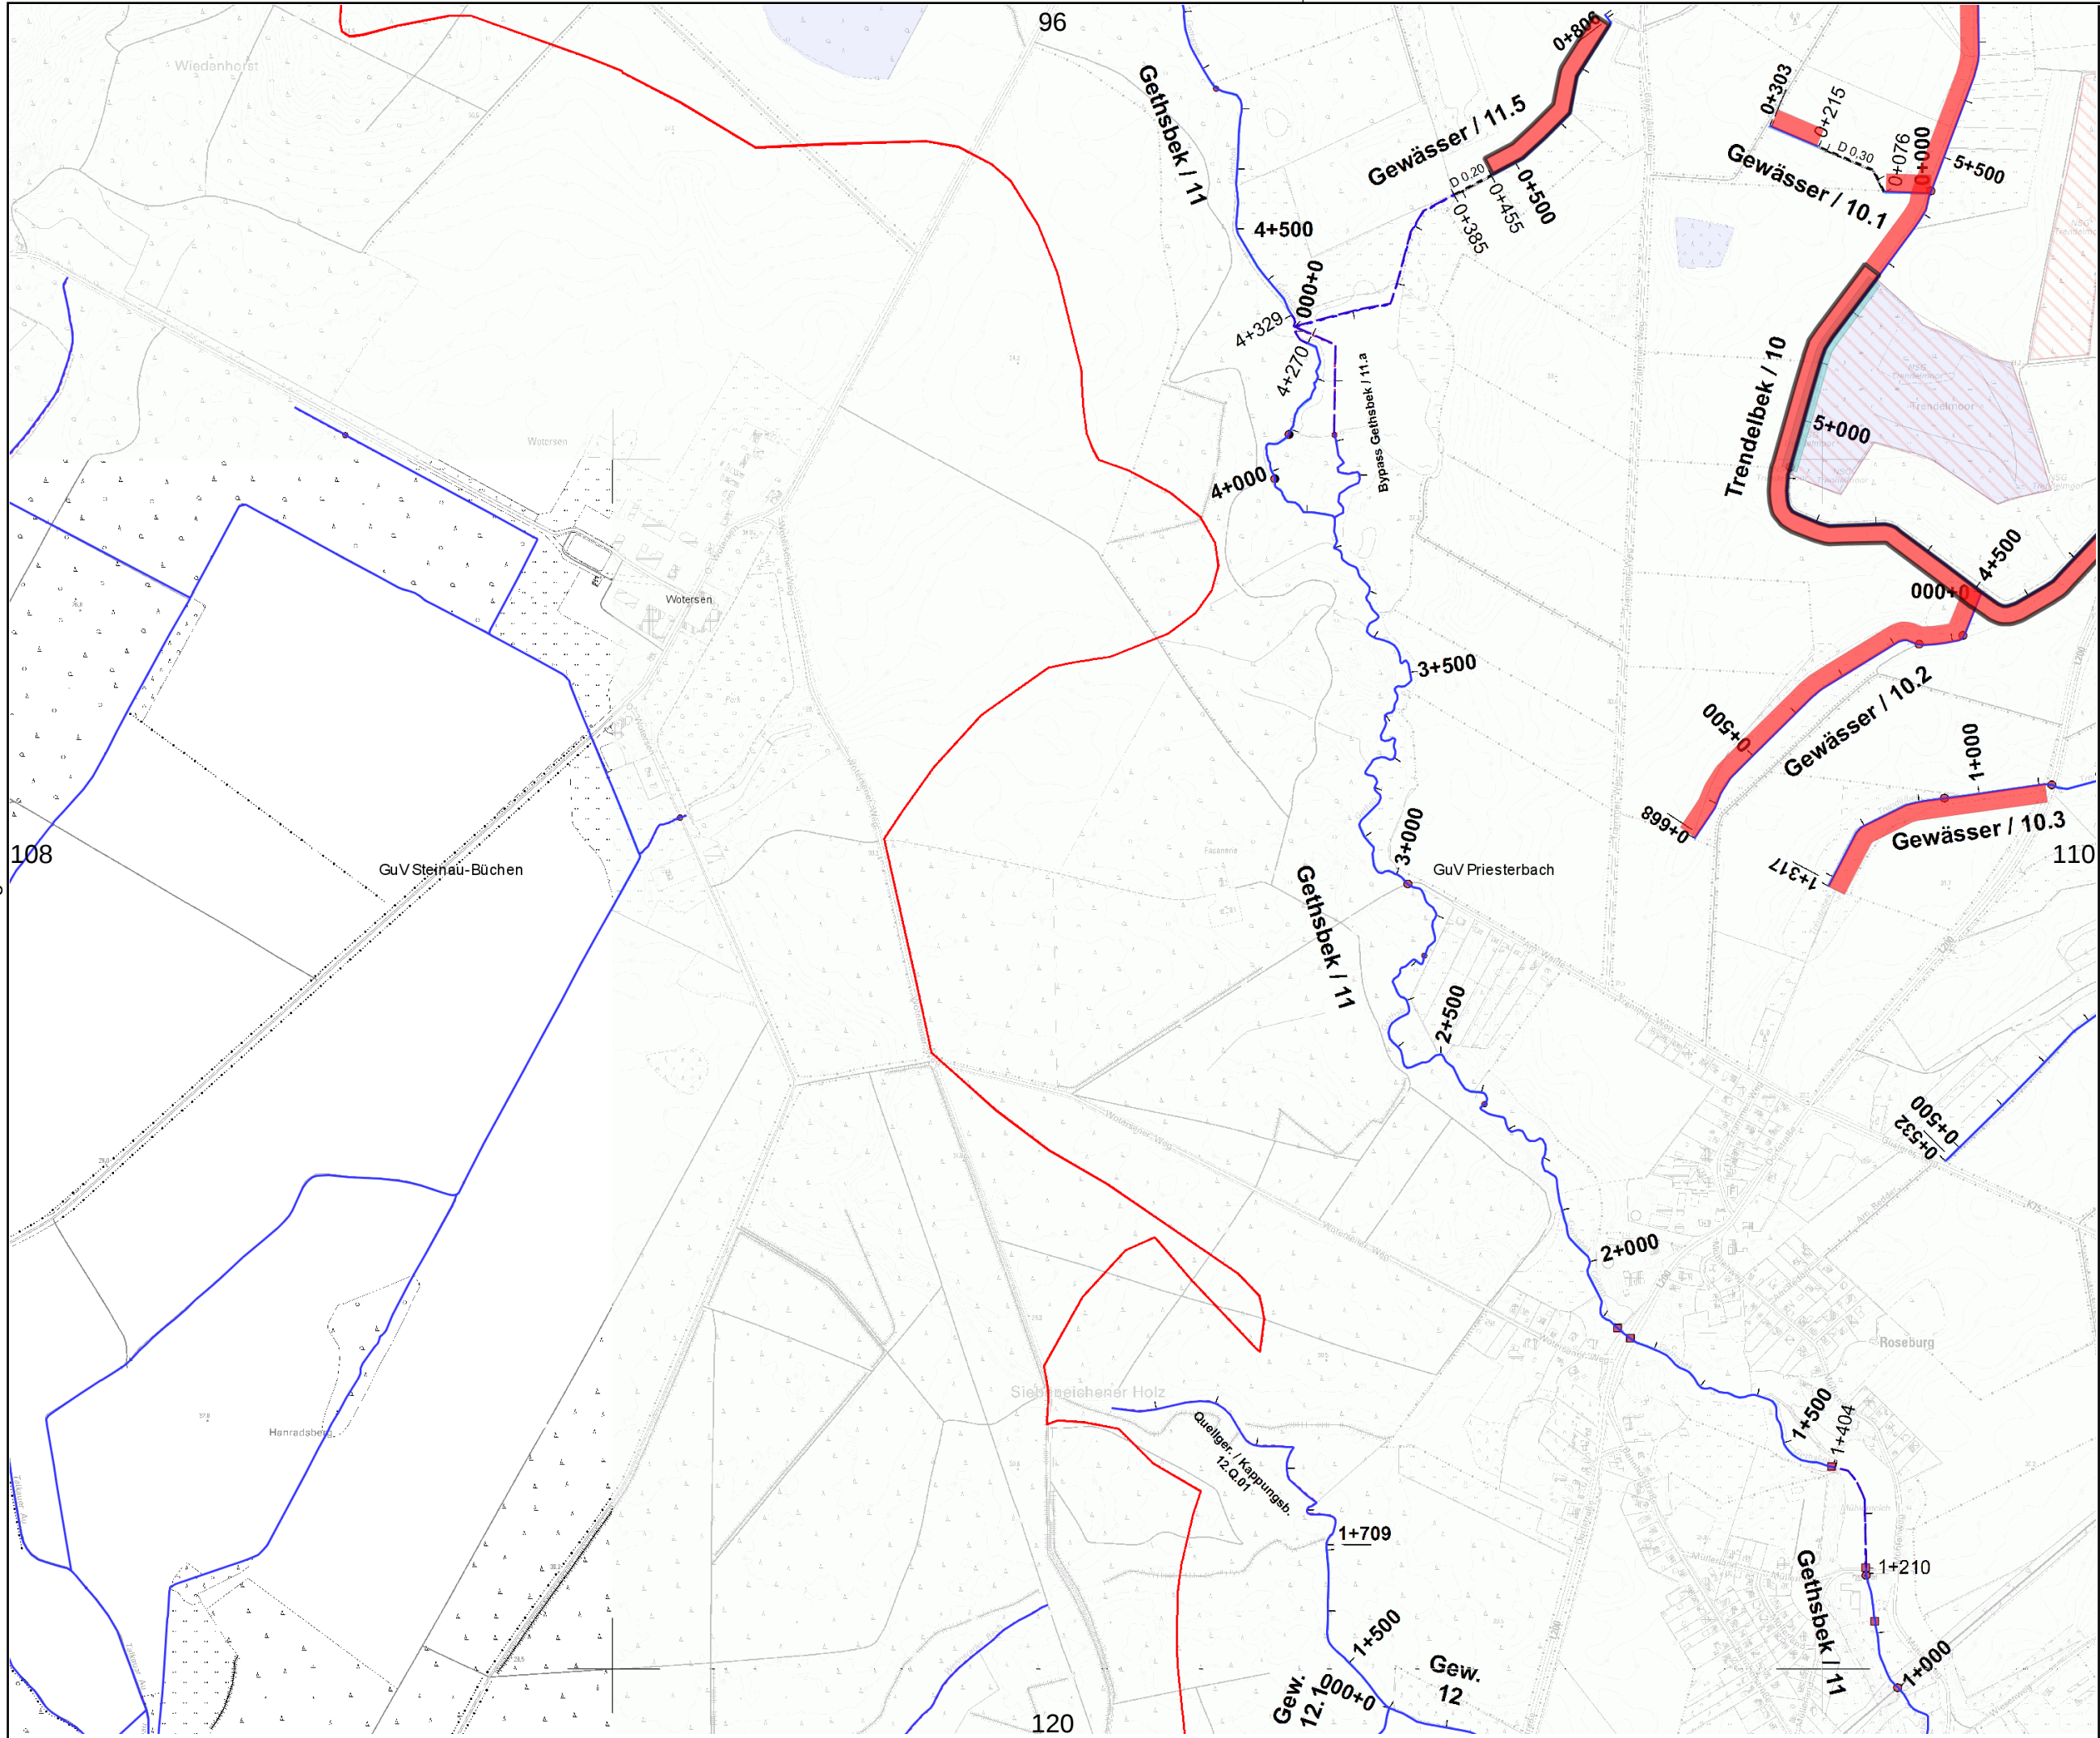


Legende:

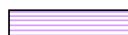-  Gewässer mit Pflegeplan
- Intern vergeben**
 -  Betriebshof
- Extern vergeben**
 -  einseitig + Sohlkrautung
 -  beidseitig + Sohlkrautung
 -  einseitig + halbe Sohlkrautung
 -  beidseitig + halbe Sohlkrautung
 -  einseitig + keine Sohlkrautung
 -  beidseitig + keine Sohlkrautung
 -  wechselseitig
 -  Sohlkrautung
 -  Stromstrichmahd
 -  Sohlräumung

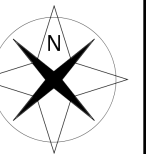



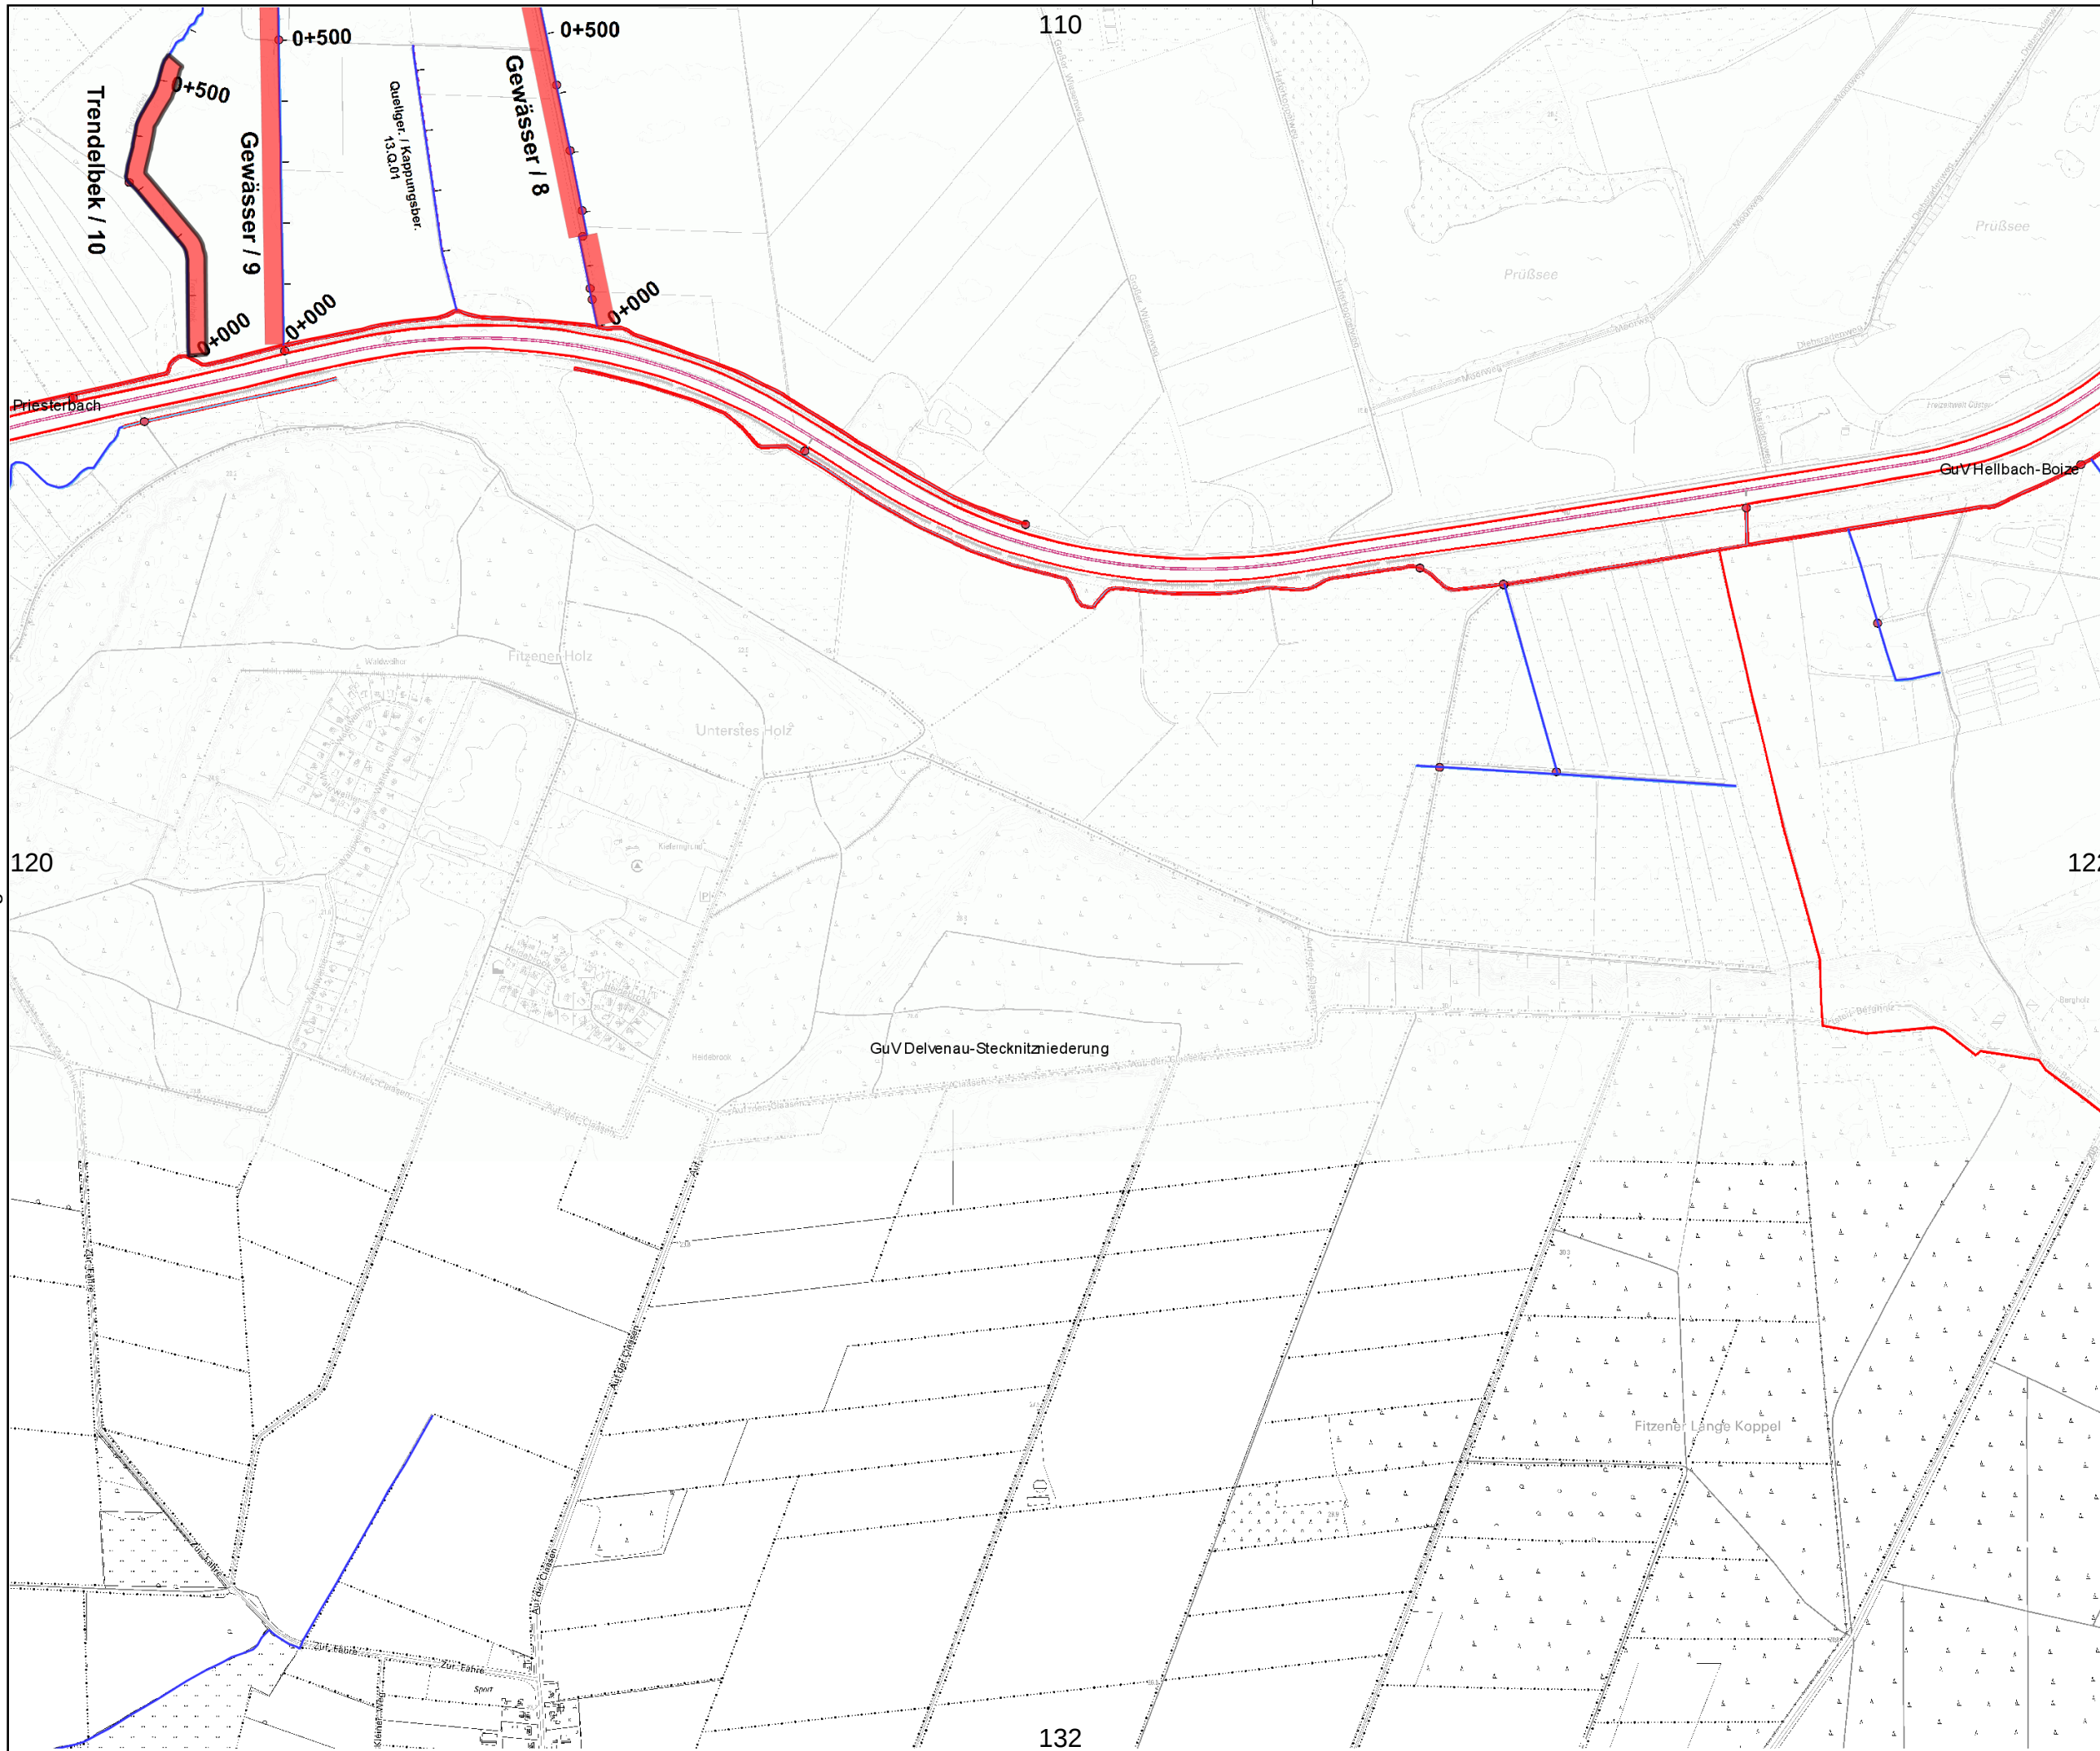

Legende:

 Gewässer mit
Pflegeplan

Intern vergeben

 Betriebshof

Extern vergeben

 einseitig +
Sohlkrautung

 beidseitig +
Sohlkrautung

 einseitig +
halbe Sohlkrautung


 beidseitig +
halbe Sohlkrautung

 einseitig +
keine Sohlkrautung

 beidseitig +
keine Sohlkrautung

 wechselseitig

 Sohlkrautung

  Stromstrichmähd

 Sohlräumung

