


Legende:


 Gewässer mit
Pflegeplan


Intern vergeben

 Betriebshof


Extern vergeben


 einseitig +
Sohlkrautung

 beidseitig +
Sohlkrautung

 einseitig +
halbe Sohlkrautung

 beidseitig +
halbe Sohlkrautung


 einseitig +
keine Sohlkrautung

 beidseitig +
keine Sohlkrautung


 wechselseitig

 Sohlkrautung

 Stromstrichmahd

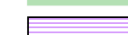 Sohlräumung

Maßstab:
1 : 10.000

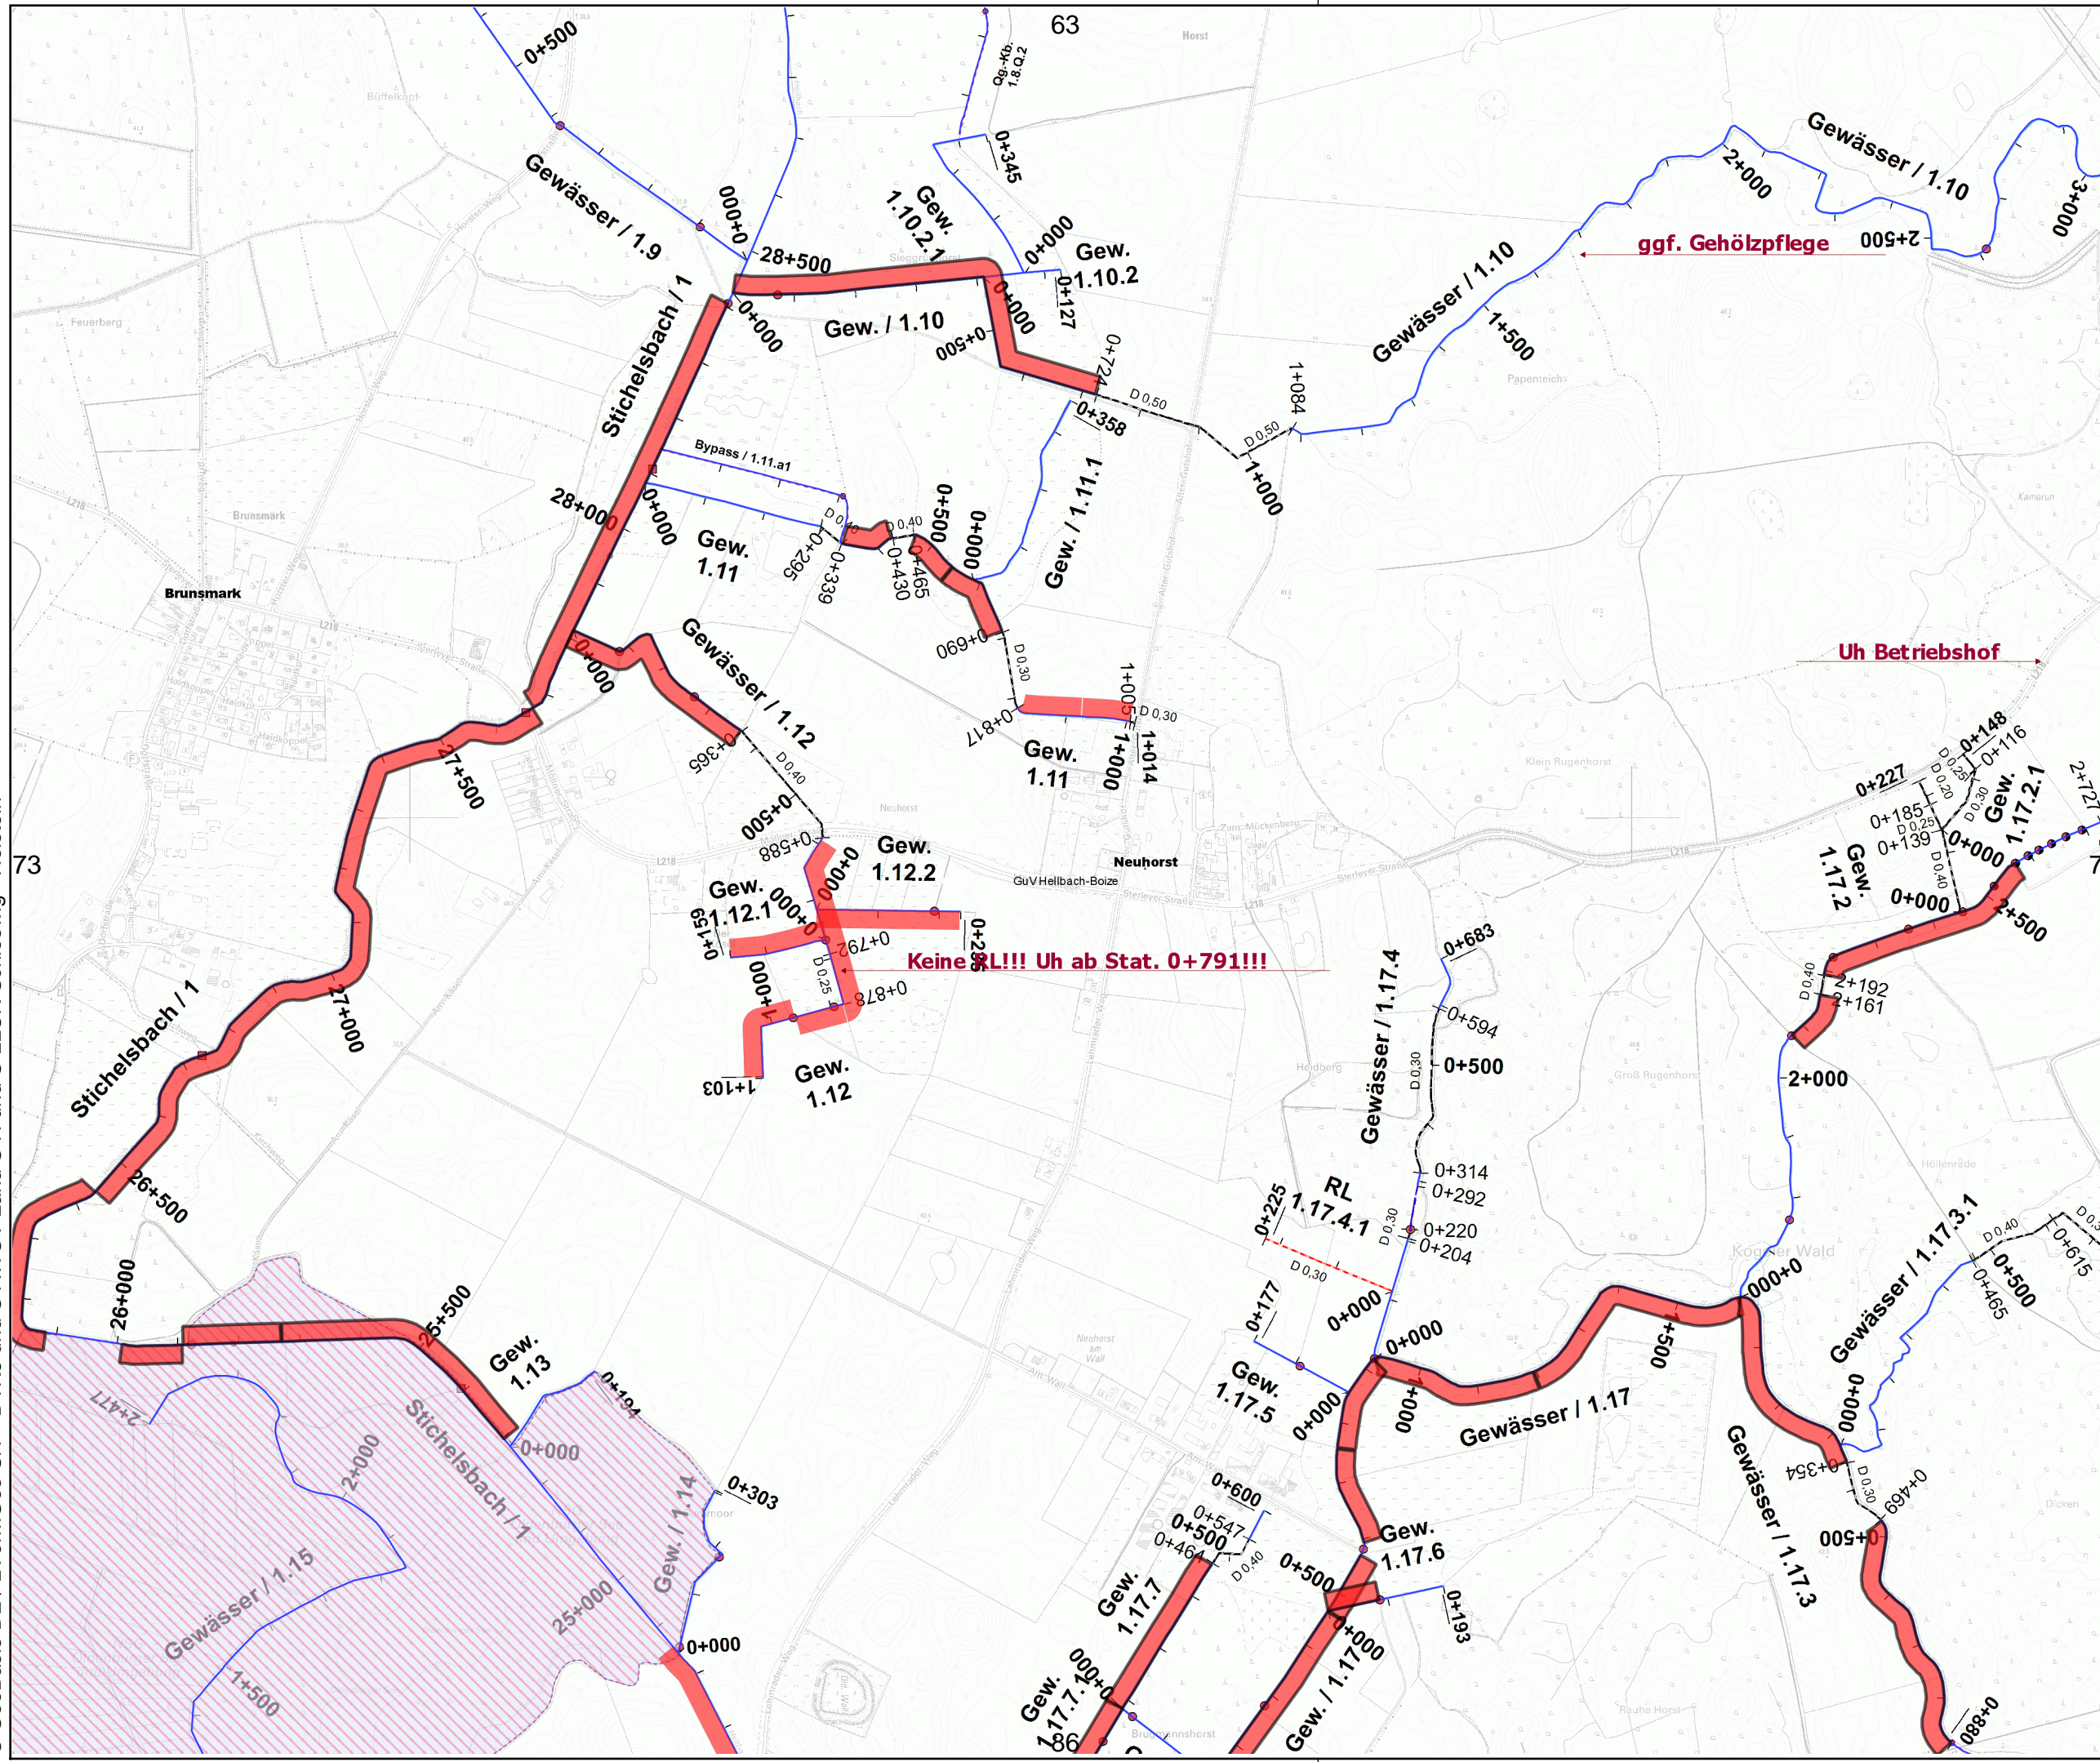

Keine RL!!! Uh ab Stat. 0+791!!!

ggf. Gehölzpflege

Uh Betriebshof