


Legende:

- Gewässer mit Pflegeplan
- Intern vergeben**
- Betriebshof
- Extern vergeben**
- einseitig + Sohlkräutung
- beidseitig + Sohlkräutung
- einseitig + halbe Sohlkräutung
- beidseitig + halbe Sohlkräutung
- einseitig + keine Sohlkräutung
- beidseitig + keine Sohlkräutung
- wechselseitig
- Sohlkräutung
- Stromstrichmahd
- Sohlräumung

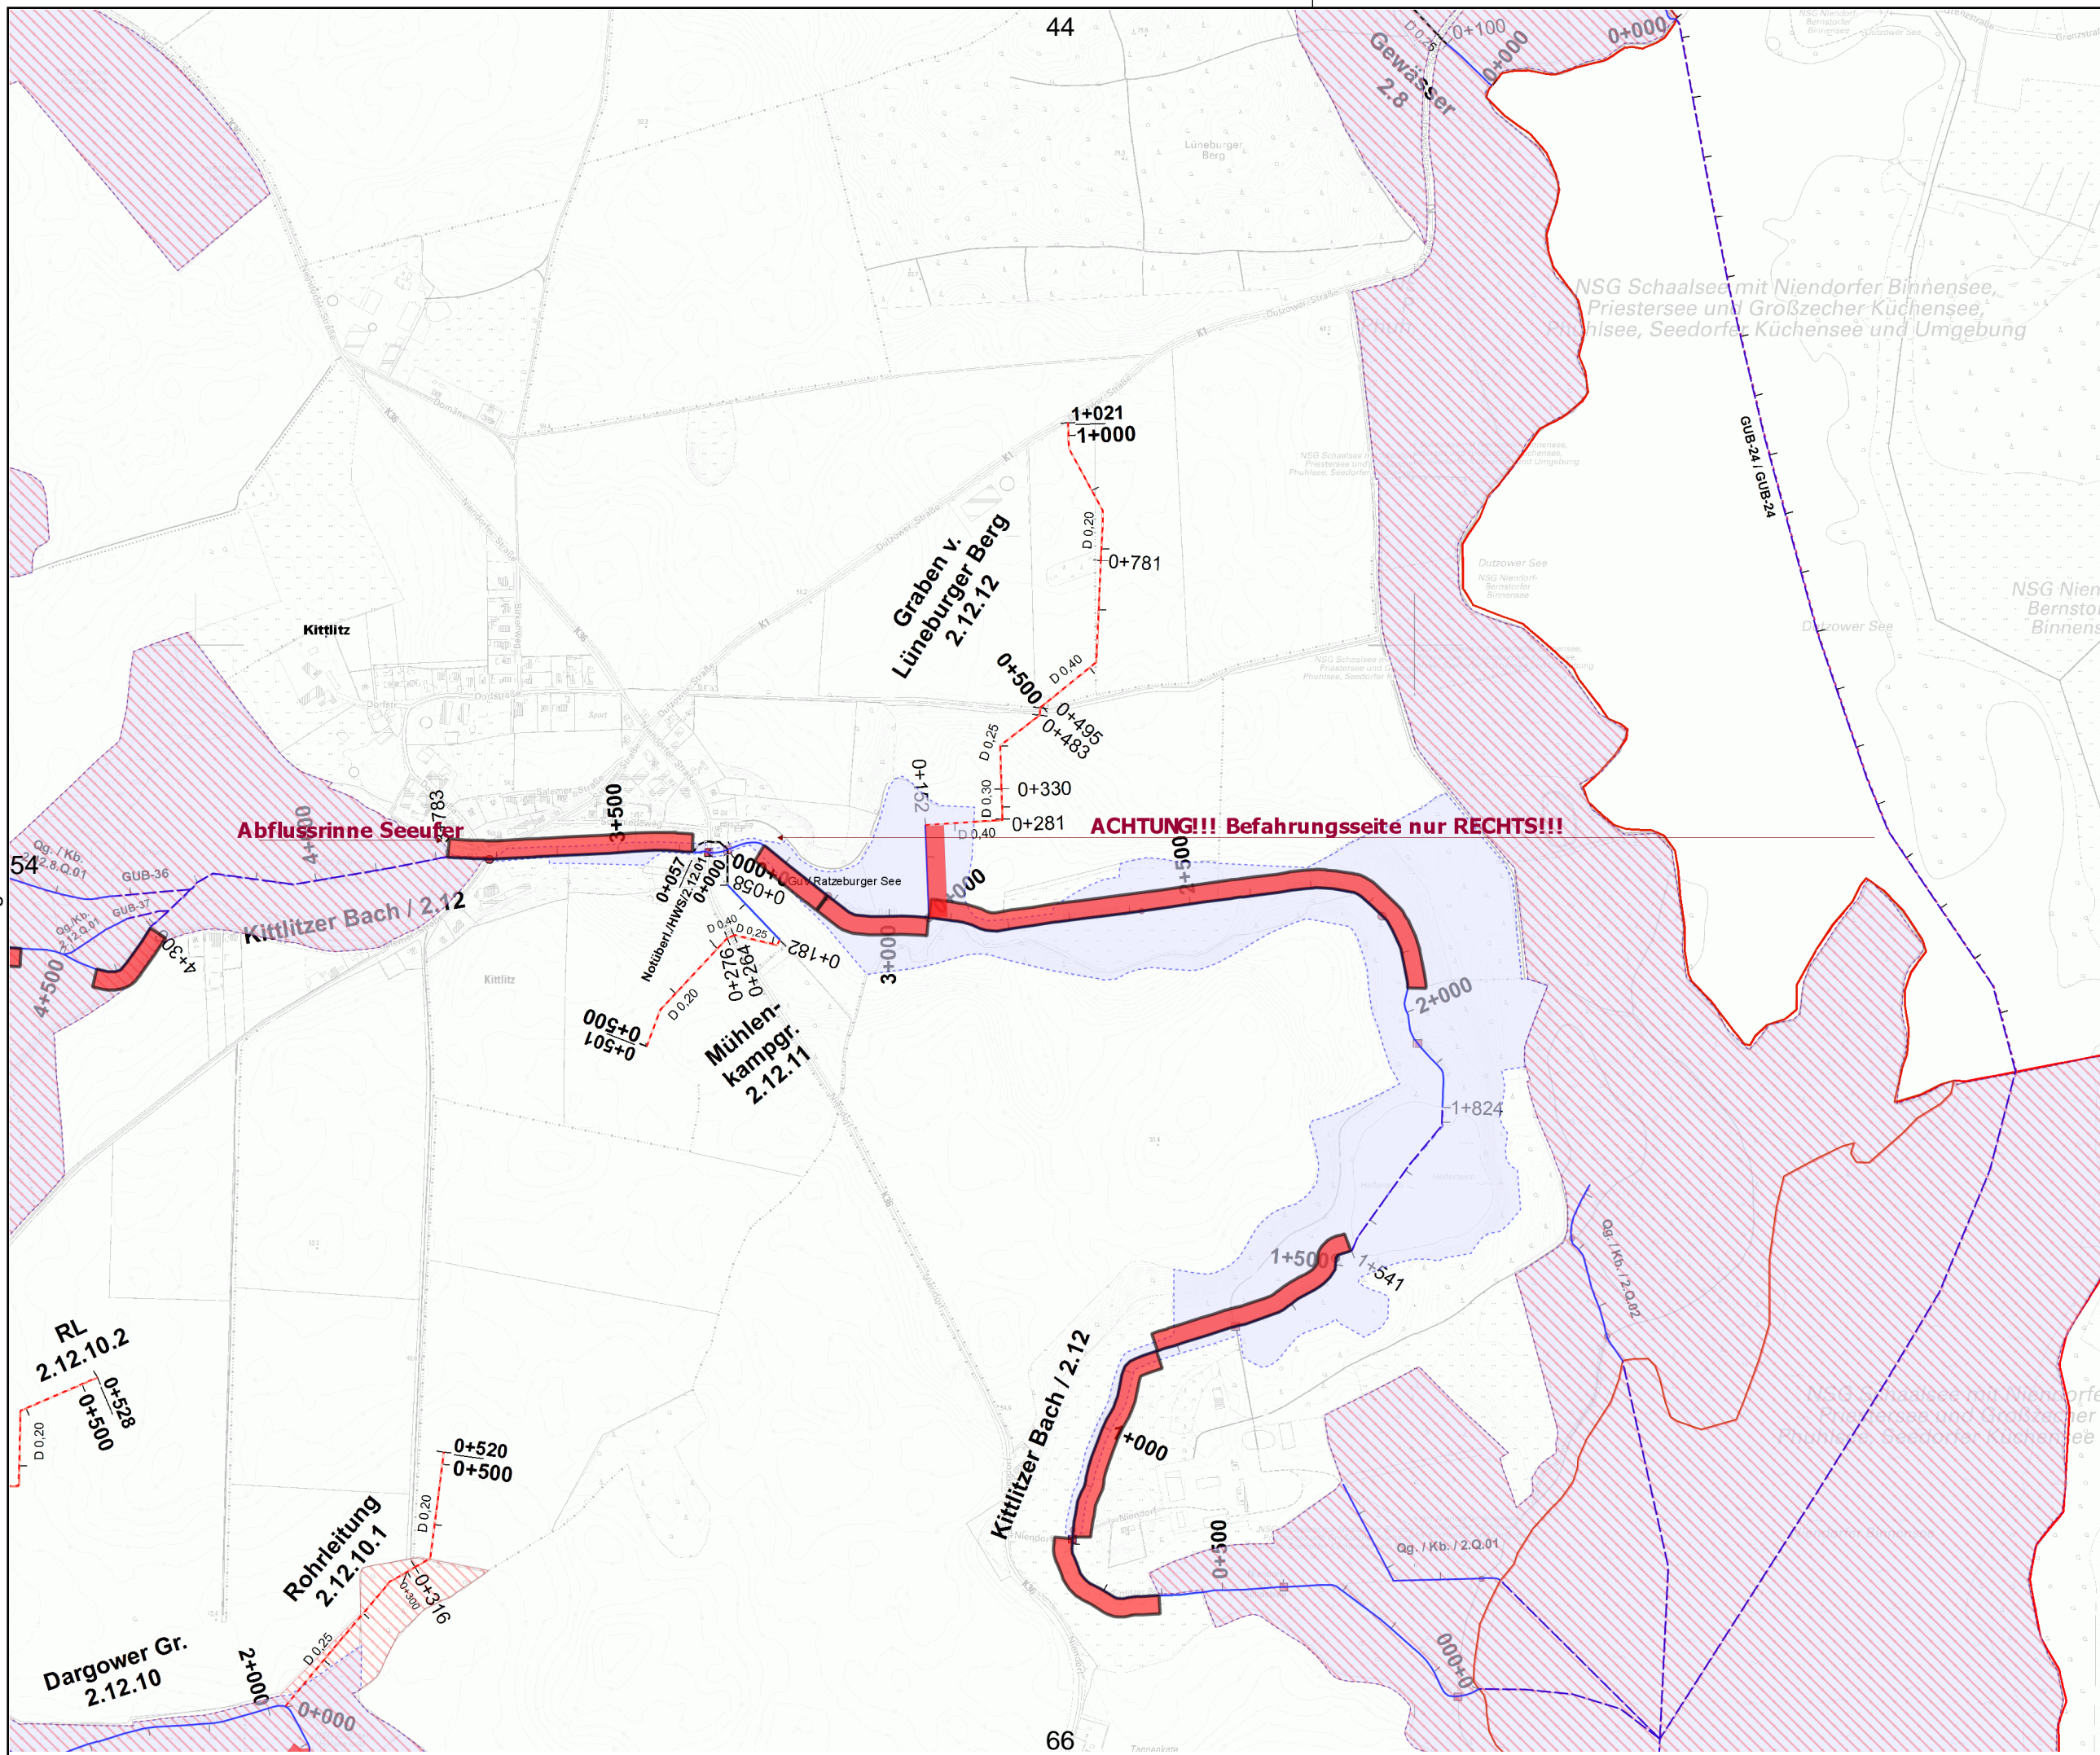

66