


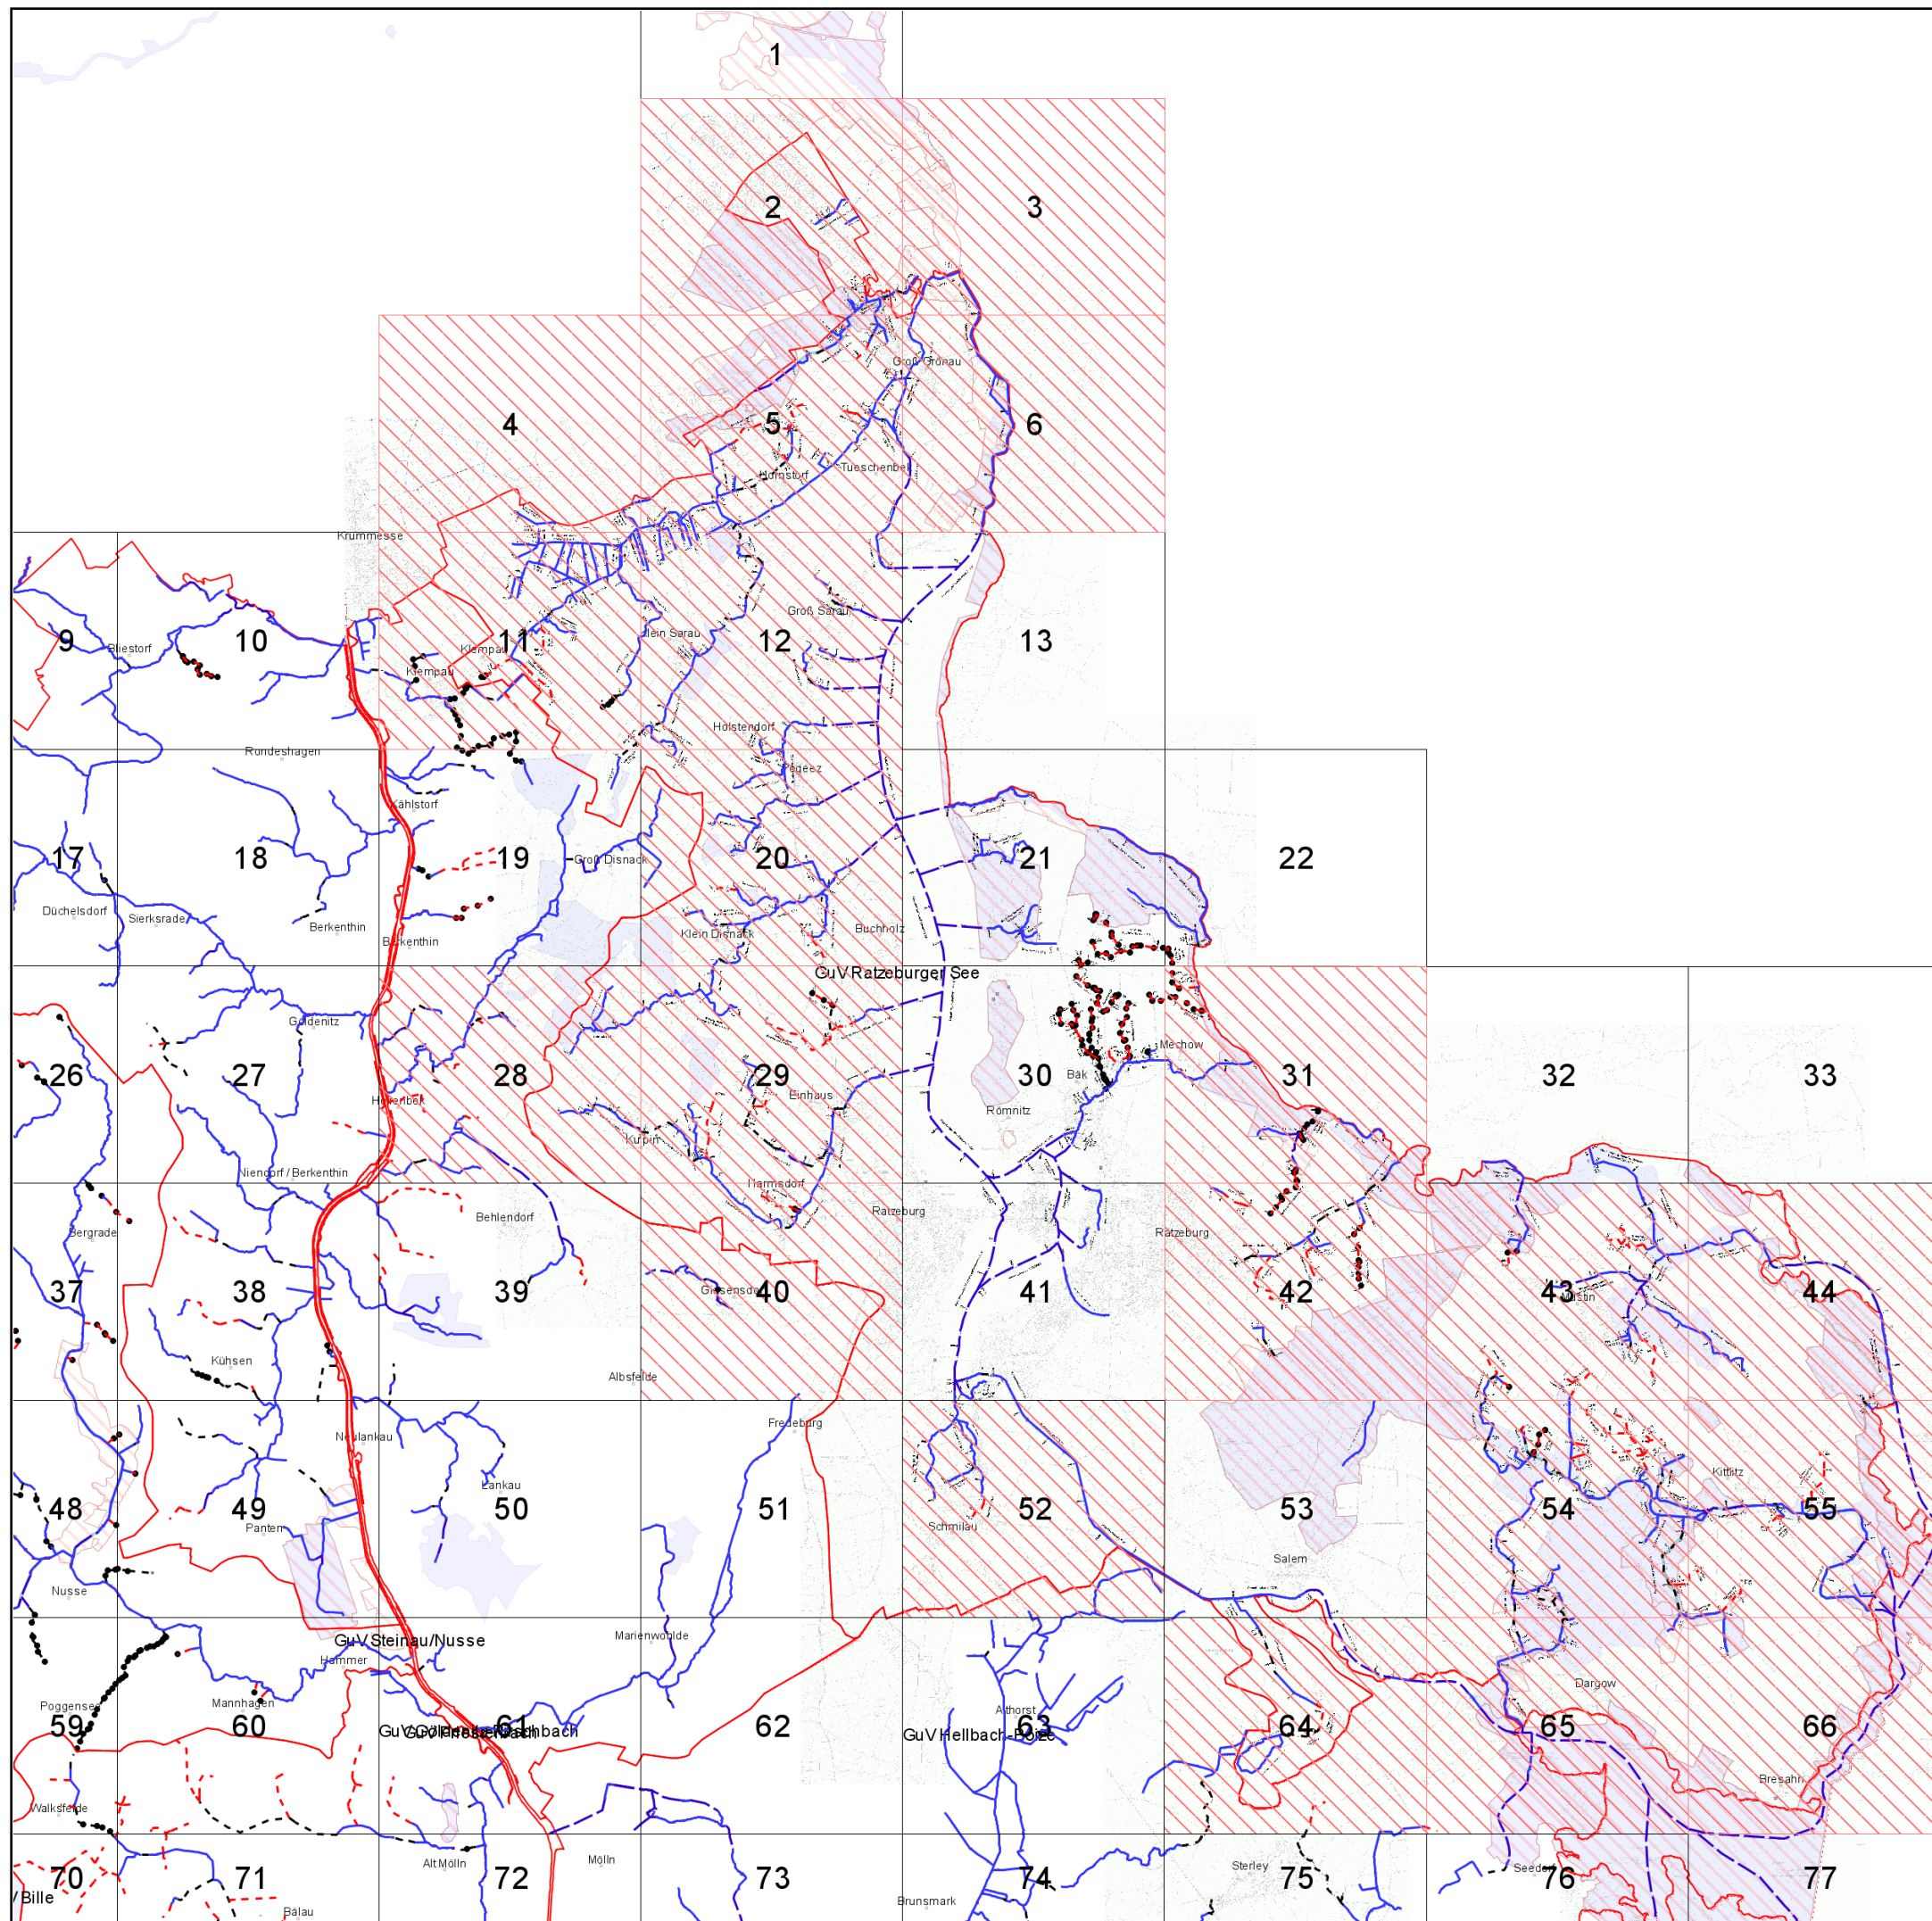

Gewässer- und
Landschaftsverband
Herzogtum Lauenburg

- Übersichtskarte -


Verband:
GUV 11 - Ratzeburger
See (30300)



Legende:

-  ausgegebene Kartenblätter
 FFH-gebiete
 Naturschutzgebiete

Maßstab:
1 : 90.000

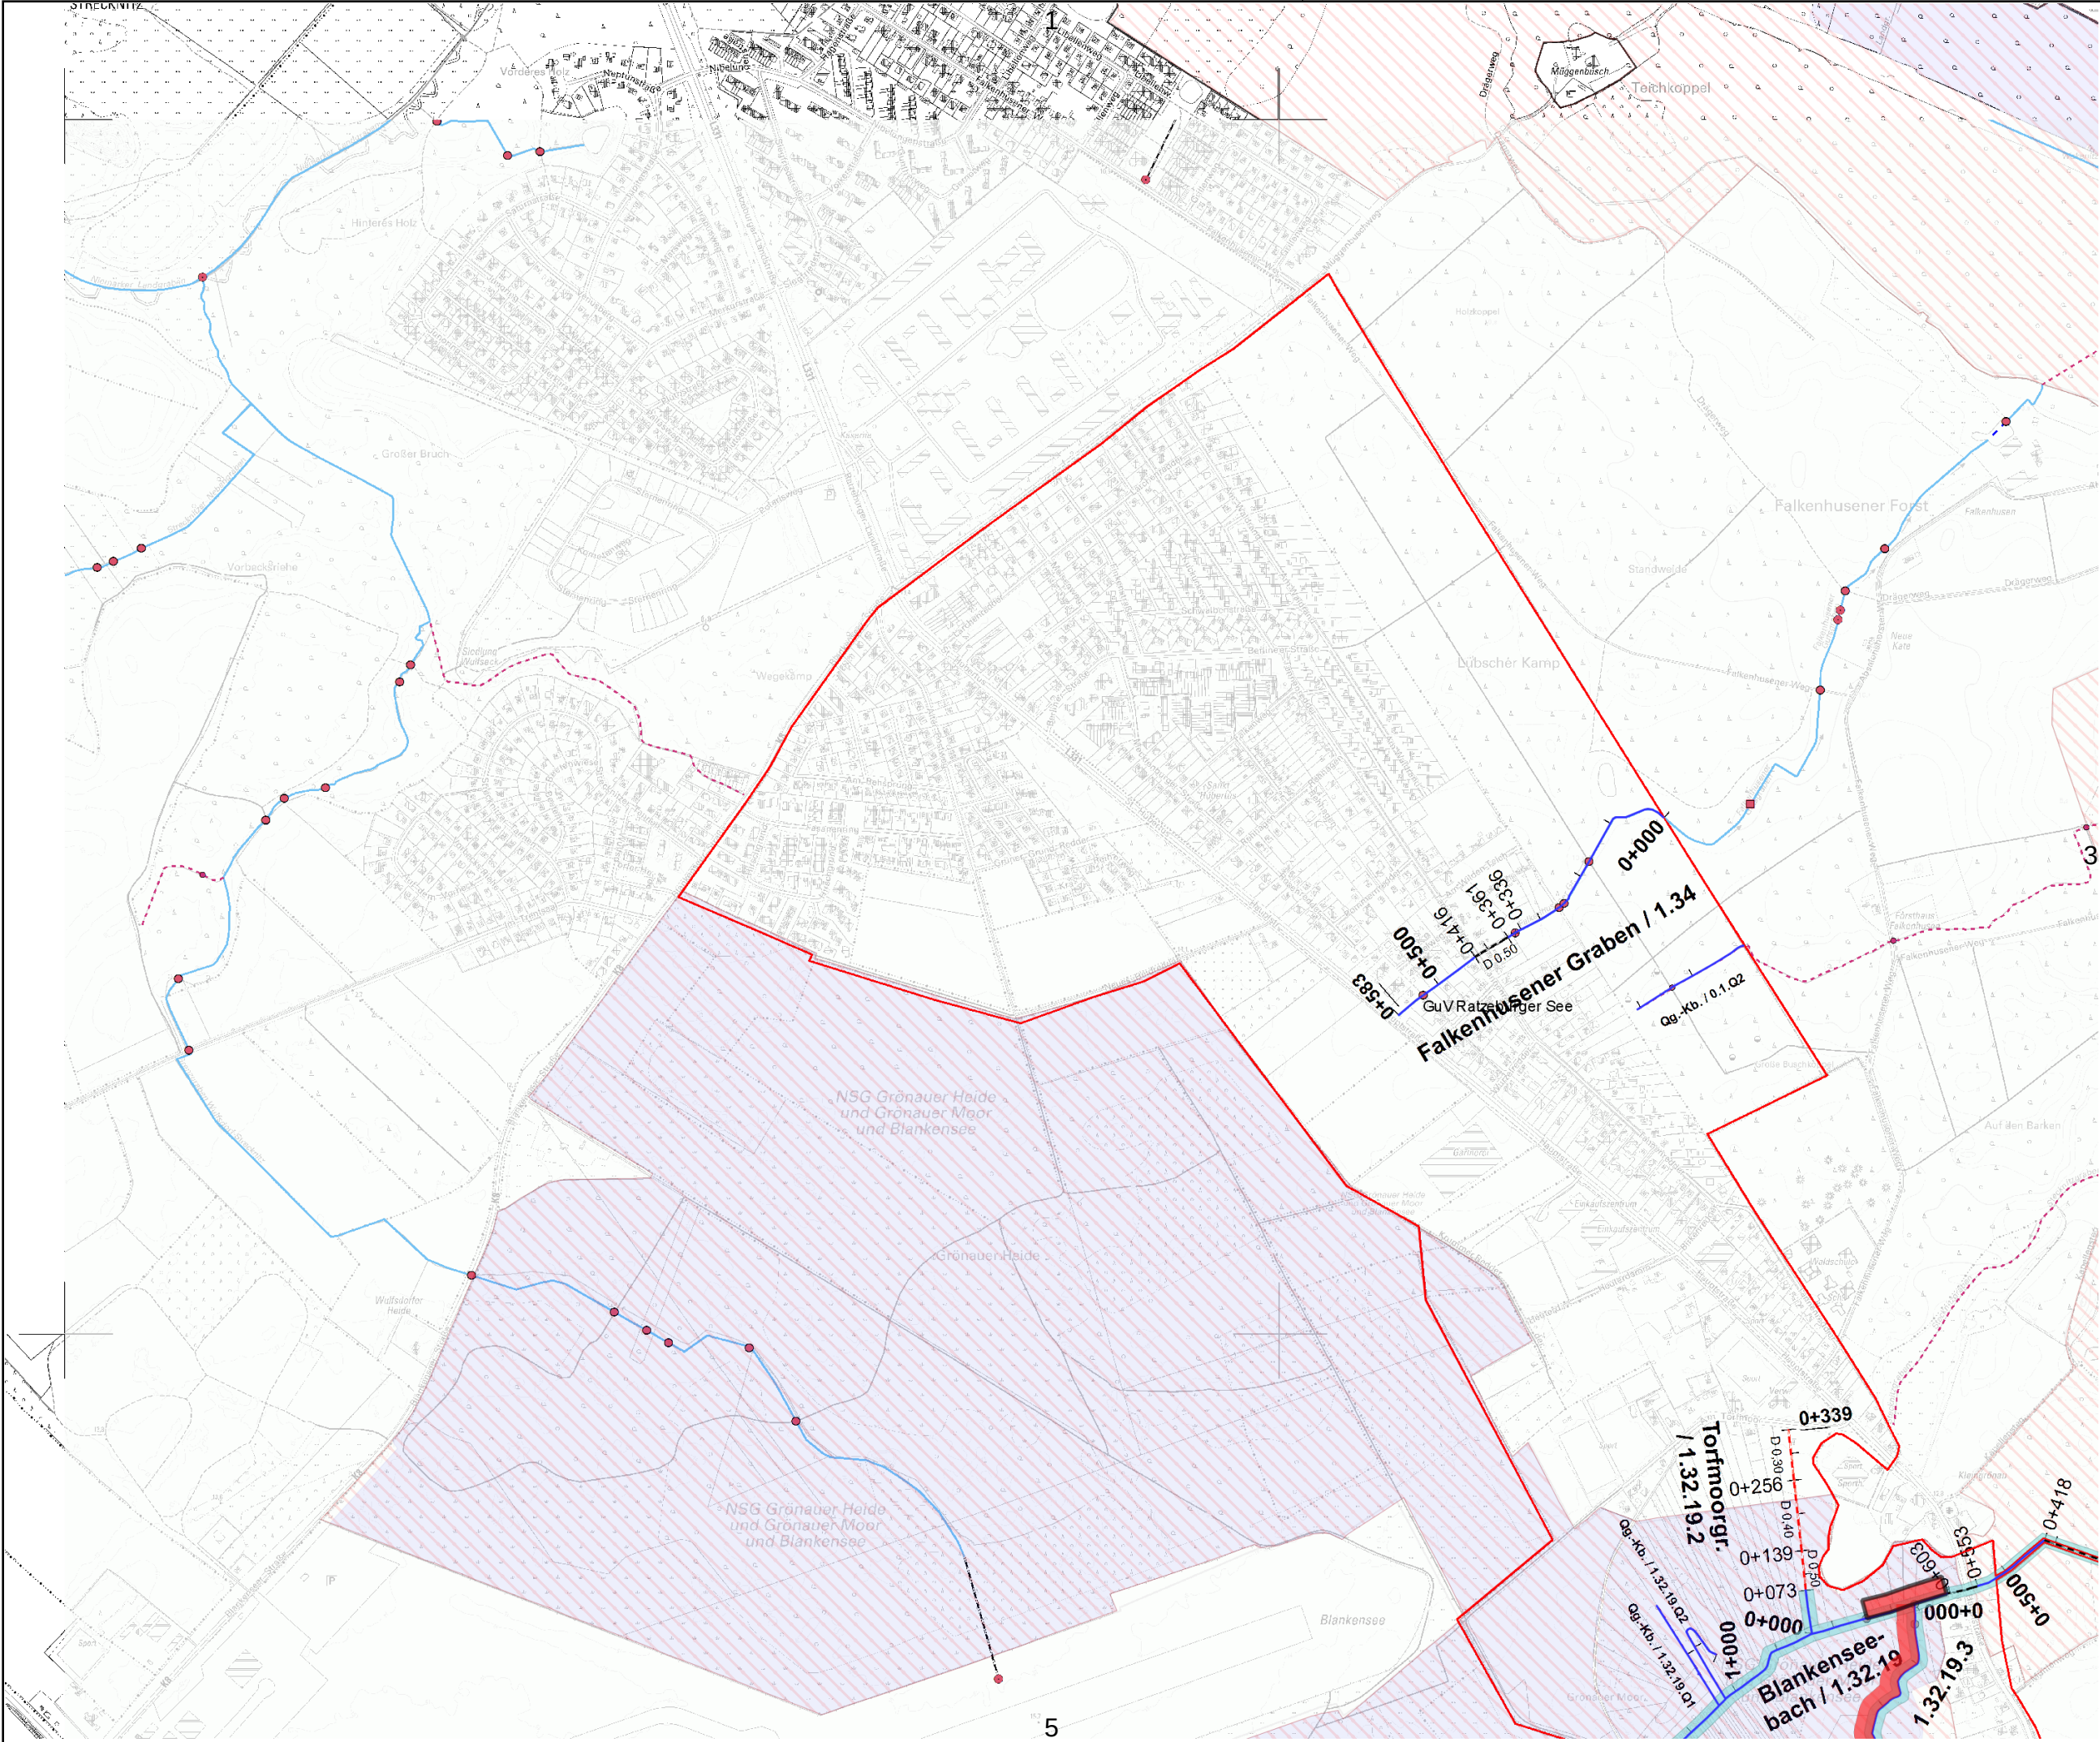



Gewässer- und
Landschaftsverband
Herzogtum Lauenburg

Verband:
GUV 11 - Ratzeburger
See (30300)

Unterhaltungsjahr: 2026

Kartenblatt: 2

Bemerkung:
Raster-Kartenblatt

Legende:

 Gewässer mit
Pflegeplan

Intern vergeben

 Betriebshof

Extern vergeben

 einseitig +
Sohlkräutung

 beidseitig +
Sohlkräutung

 einseitig +
halbe Sohlkräutung


 beidseitig +
halbe Sohlkräutung

 einseitig +
keine Sohlkräutung

 beidseitig +
keine Sohlkräutung

 wechselseitig


 Sohlkräutung

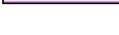 Stromstrichmahd

 Sohlräumung

Maßstab:
1 : 10.000



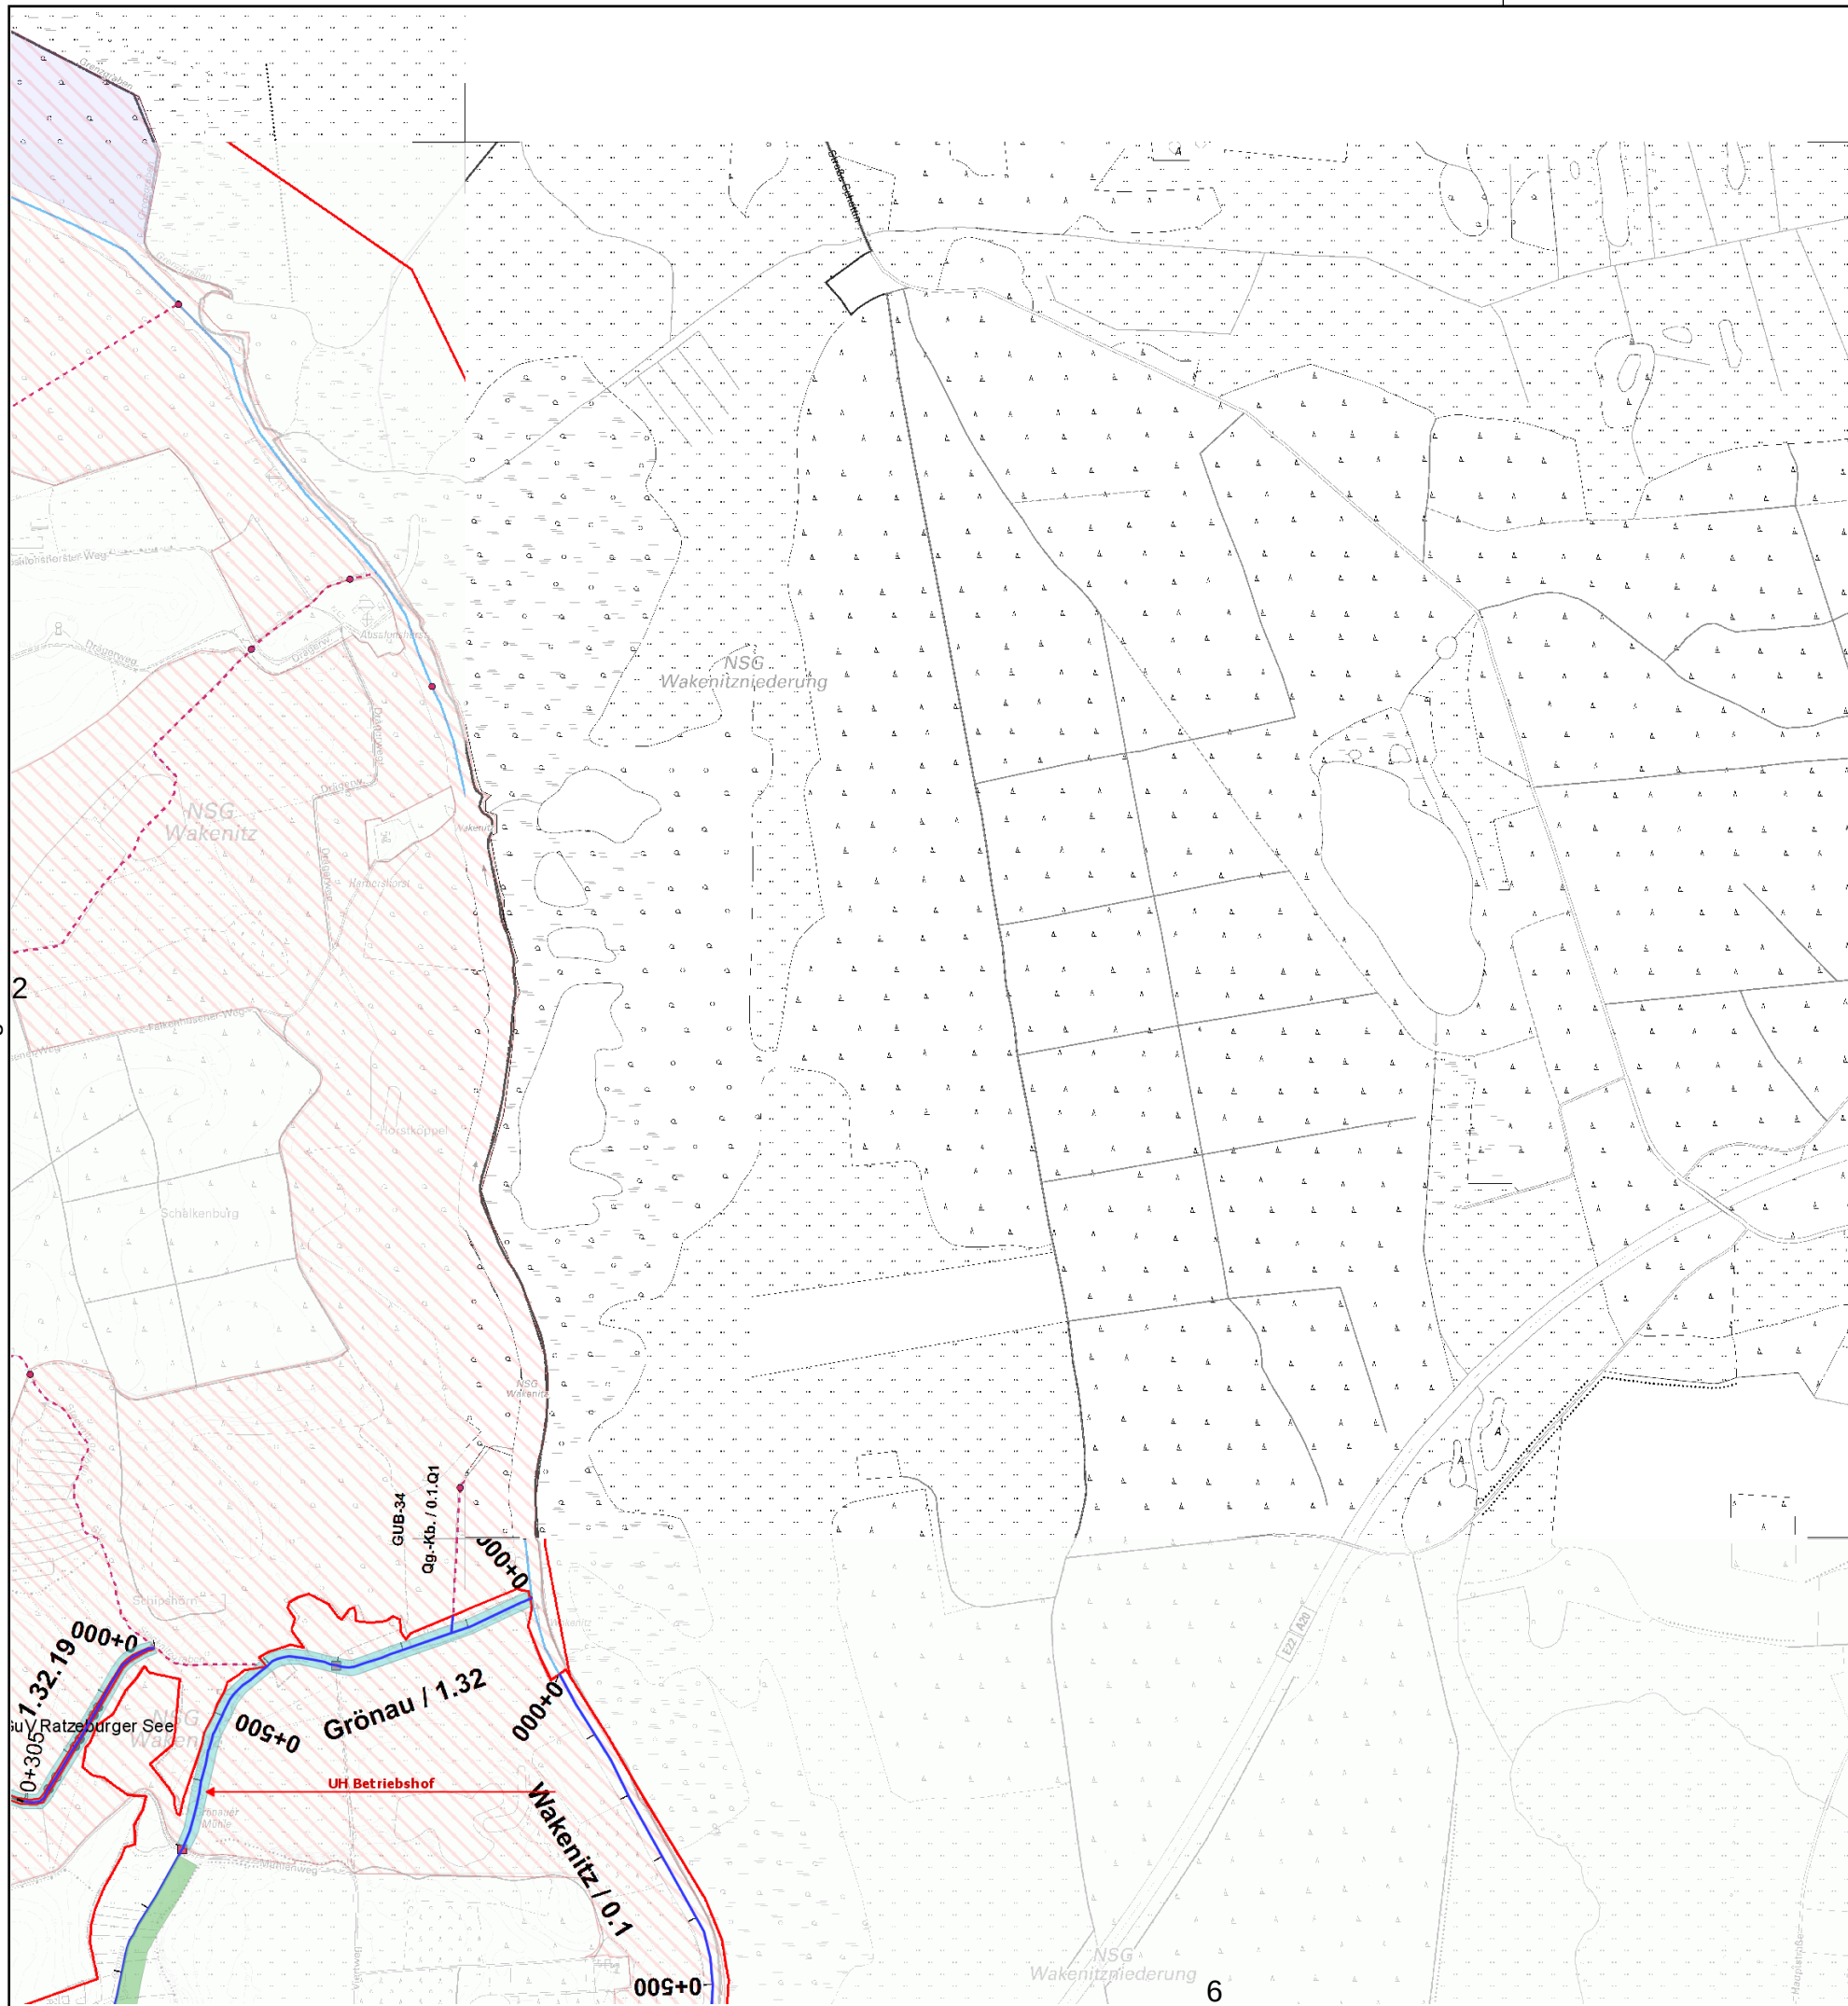

Gewässer- und
Landschaftsverband
Herzogtum Lauenburg

Verband:
GUV 11 - Ratzeburger
See (30300)

Unterhaltungsjahr: 2026

Kartenblatt: 3

Bemerkung:

Raster-Kartenblatt

Legende:

 Gewässer mit
Pflegeplan

Intern vergeben

 Betriebshof

Extern vergeben

 einseitig +
Sohlkrautung

 beidseitig +
Sohlkrautung

 einseitig +
halbe Sohlkrautung

 beidseitig +
halbe Sohlkrautung


 einseitig +
keine Sohlkrautung

 beidseitig +
keine Sohlkrautung


 wechselseitig


 Sohlkrautung

 Stromstrichmähd

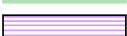 Sohlräumung

Maßstab:
1 : 10.000

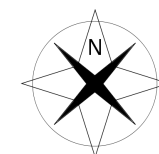

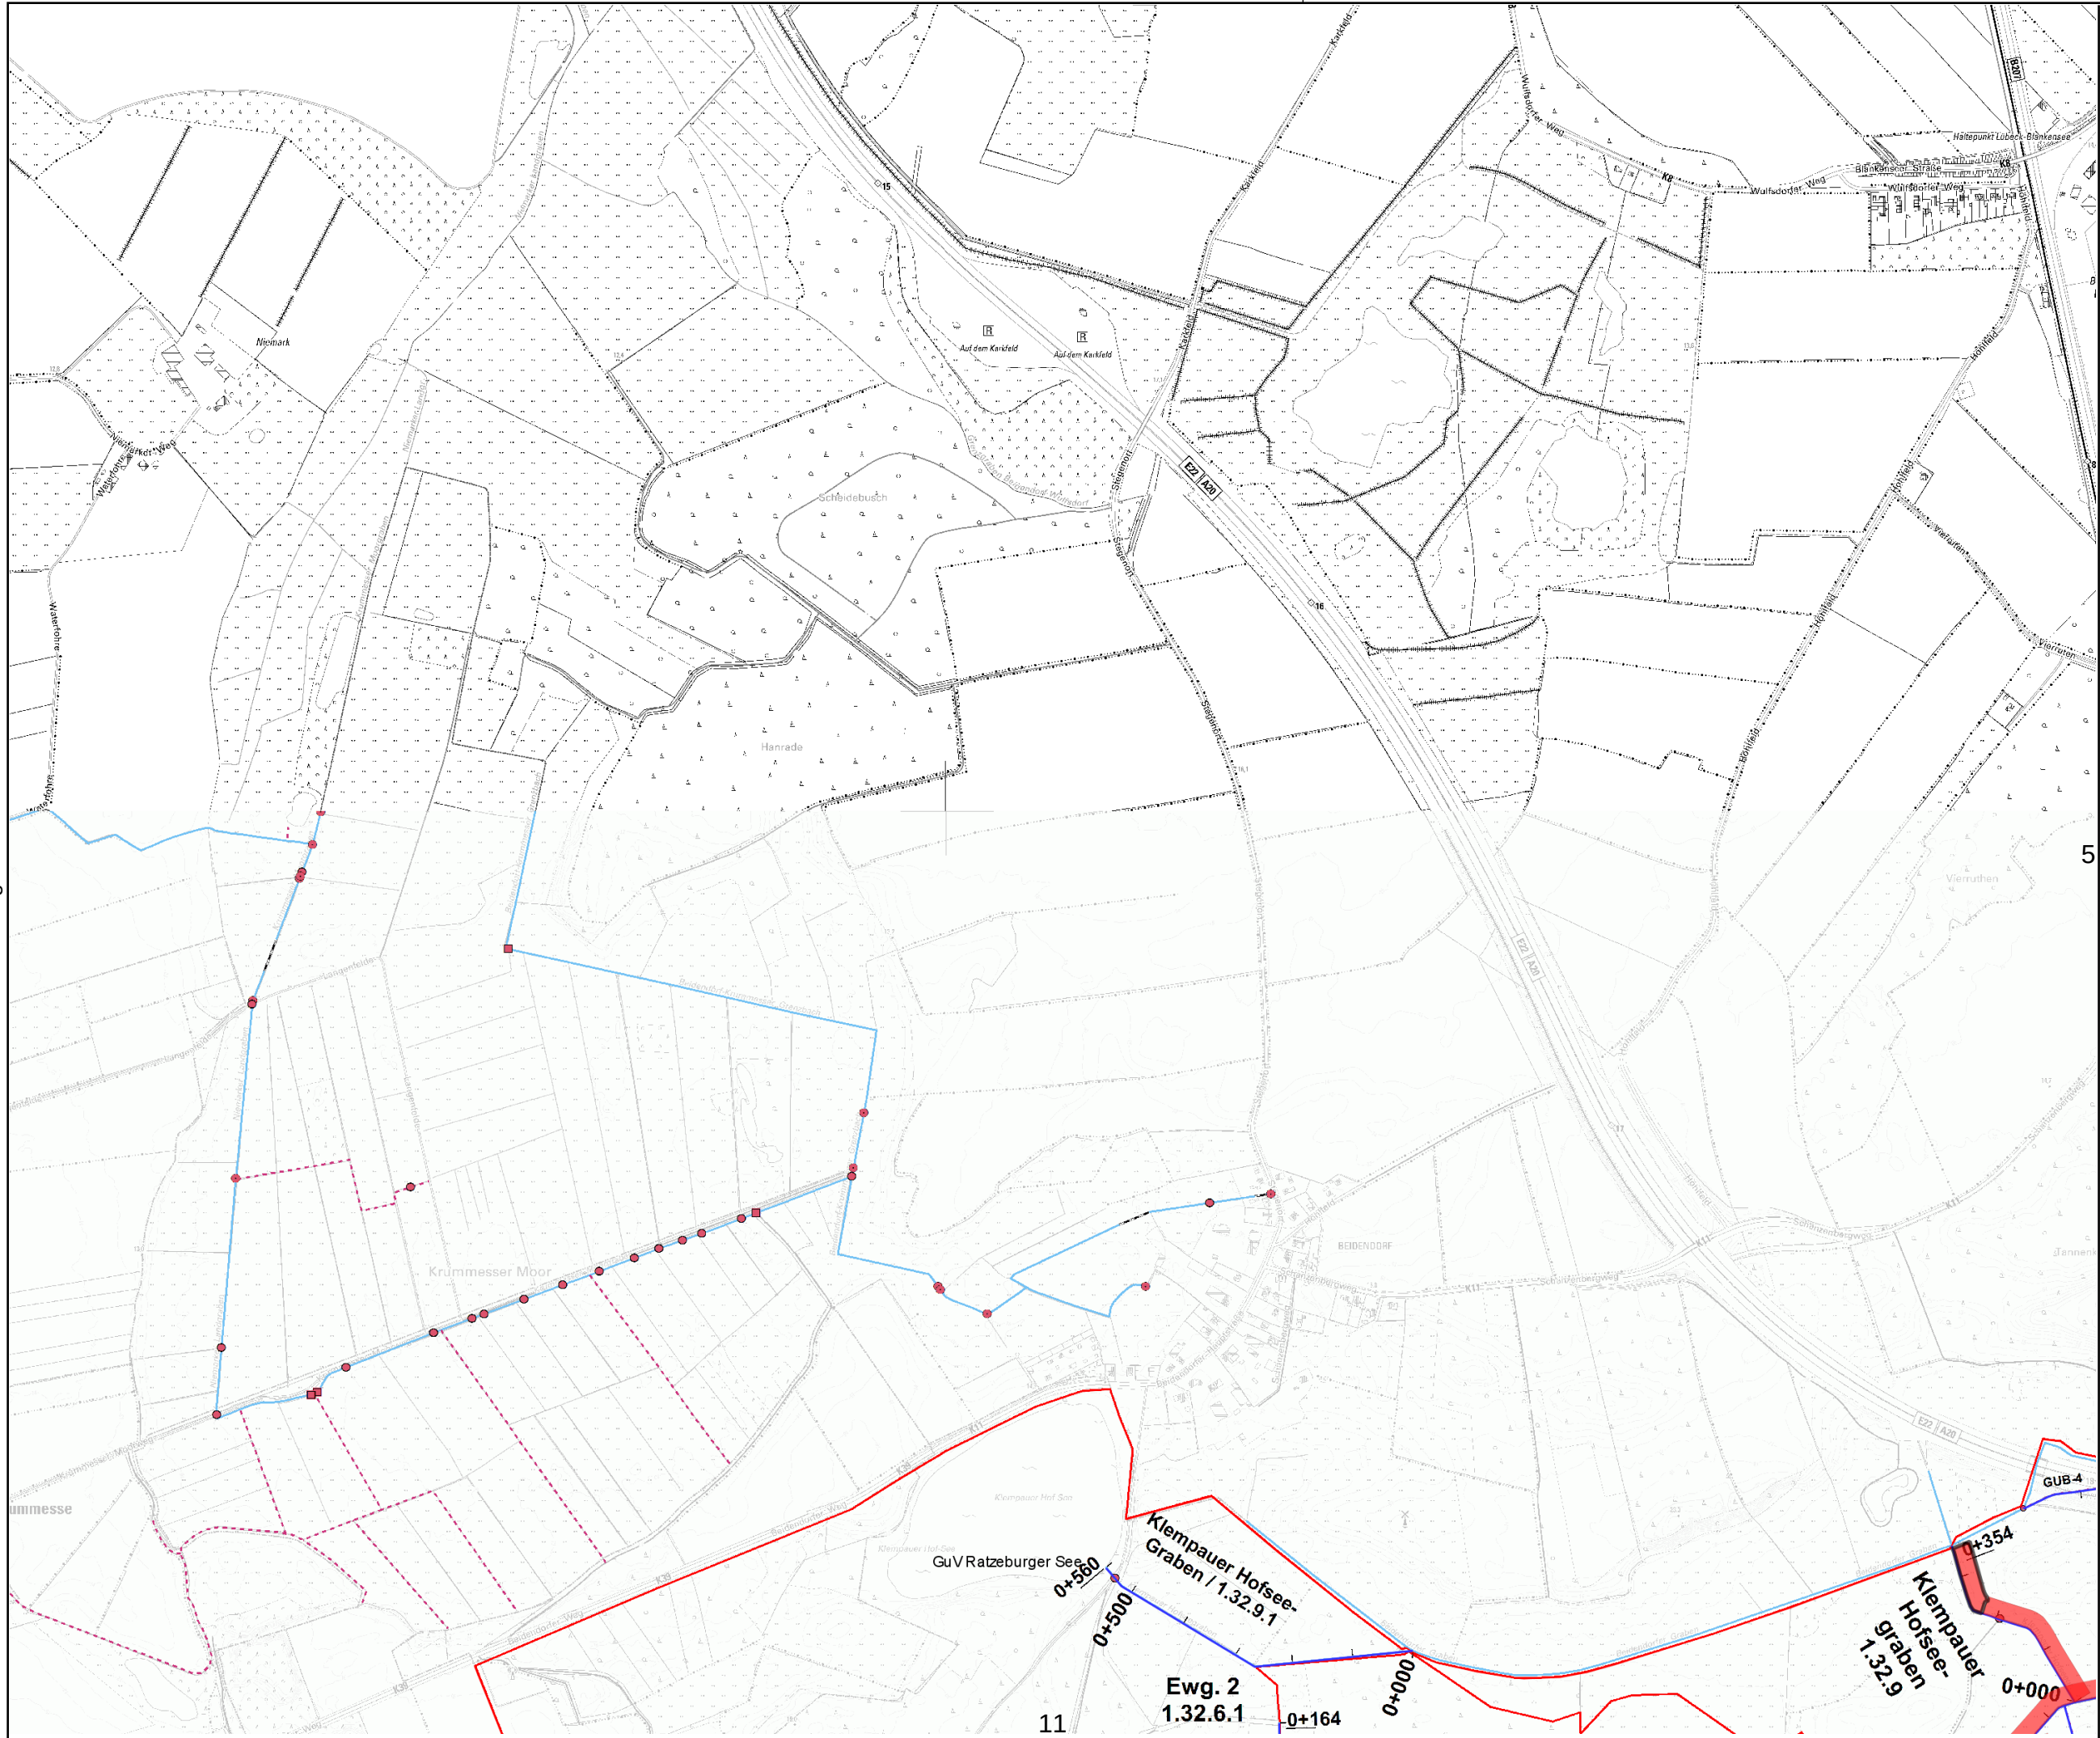

Legende:

Gewässer mit
Pflegeplan

Intern vergeben

Betriebshof

Extern vergeben

einseitig +
Sohlkräutung

beidseitig +
Sohlkräutung

einseitig +
halbe Sohlkräutung

beidseitig +
halbe Sohlkräutung

einseitig +
keine Sohlkräutung


beidseitig +
keine Sohlkräutung


wechselseitig

Sohlkräutung

Stromstrichmahd

Sohlräumung

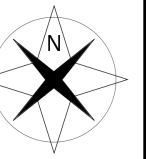

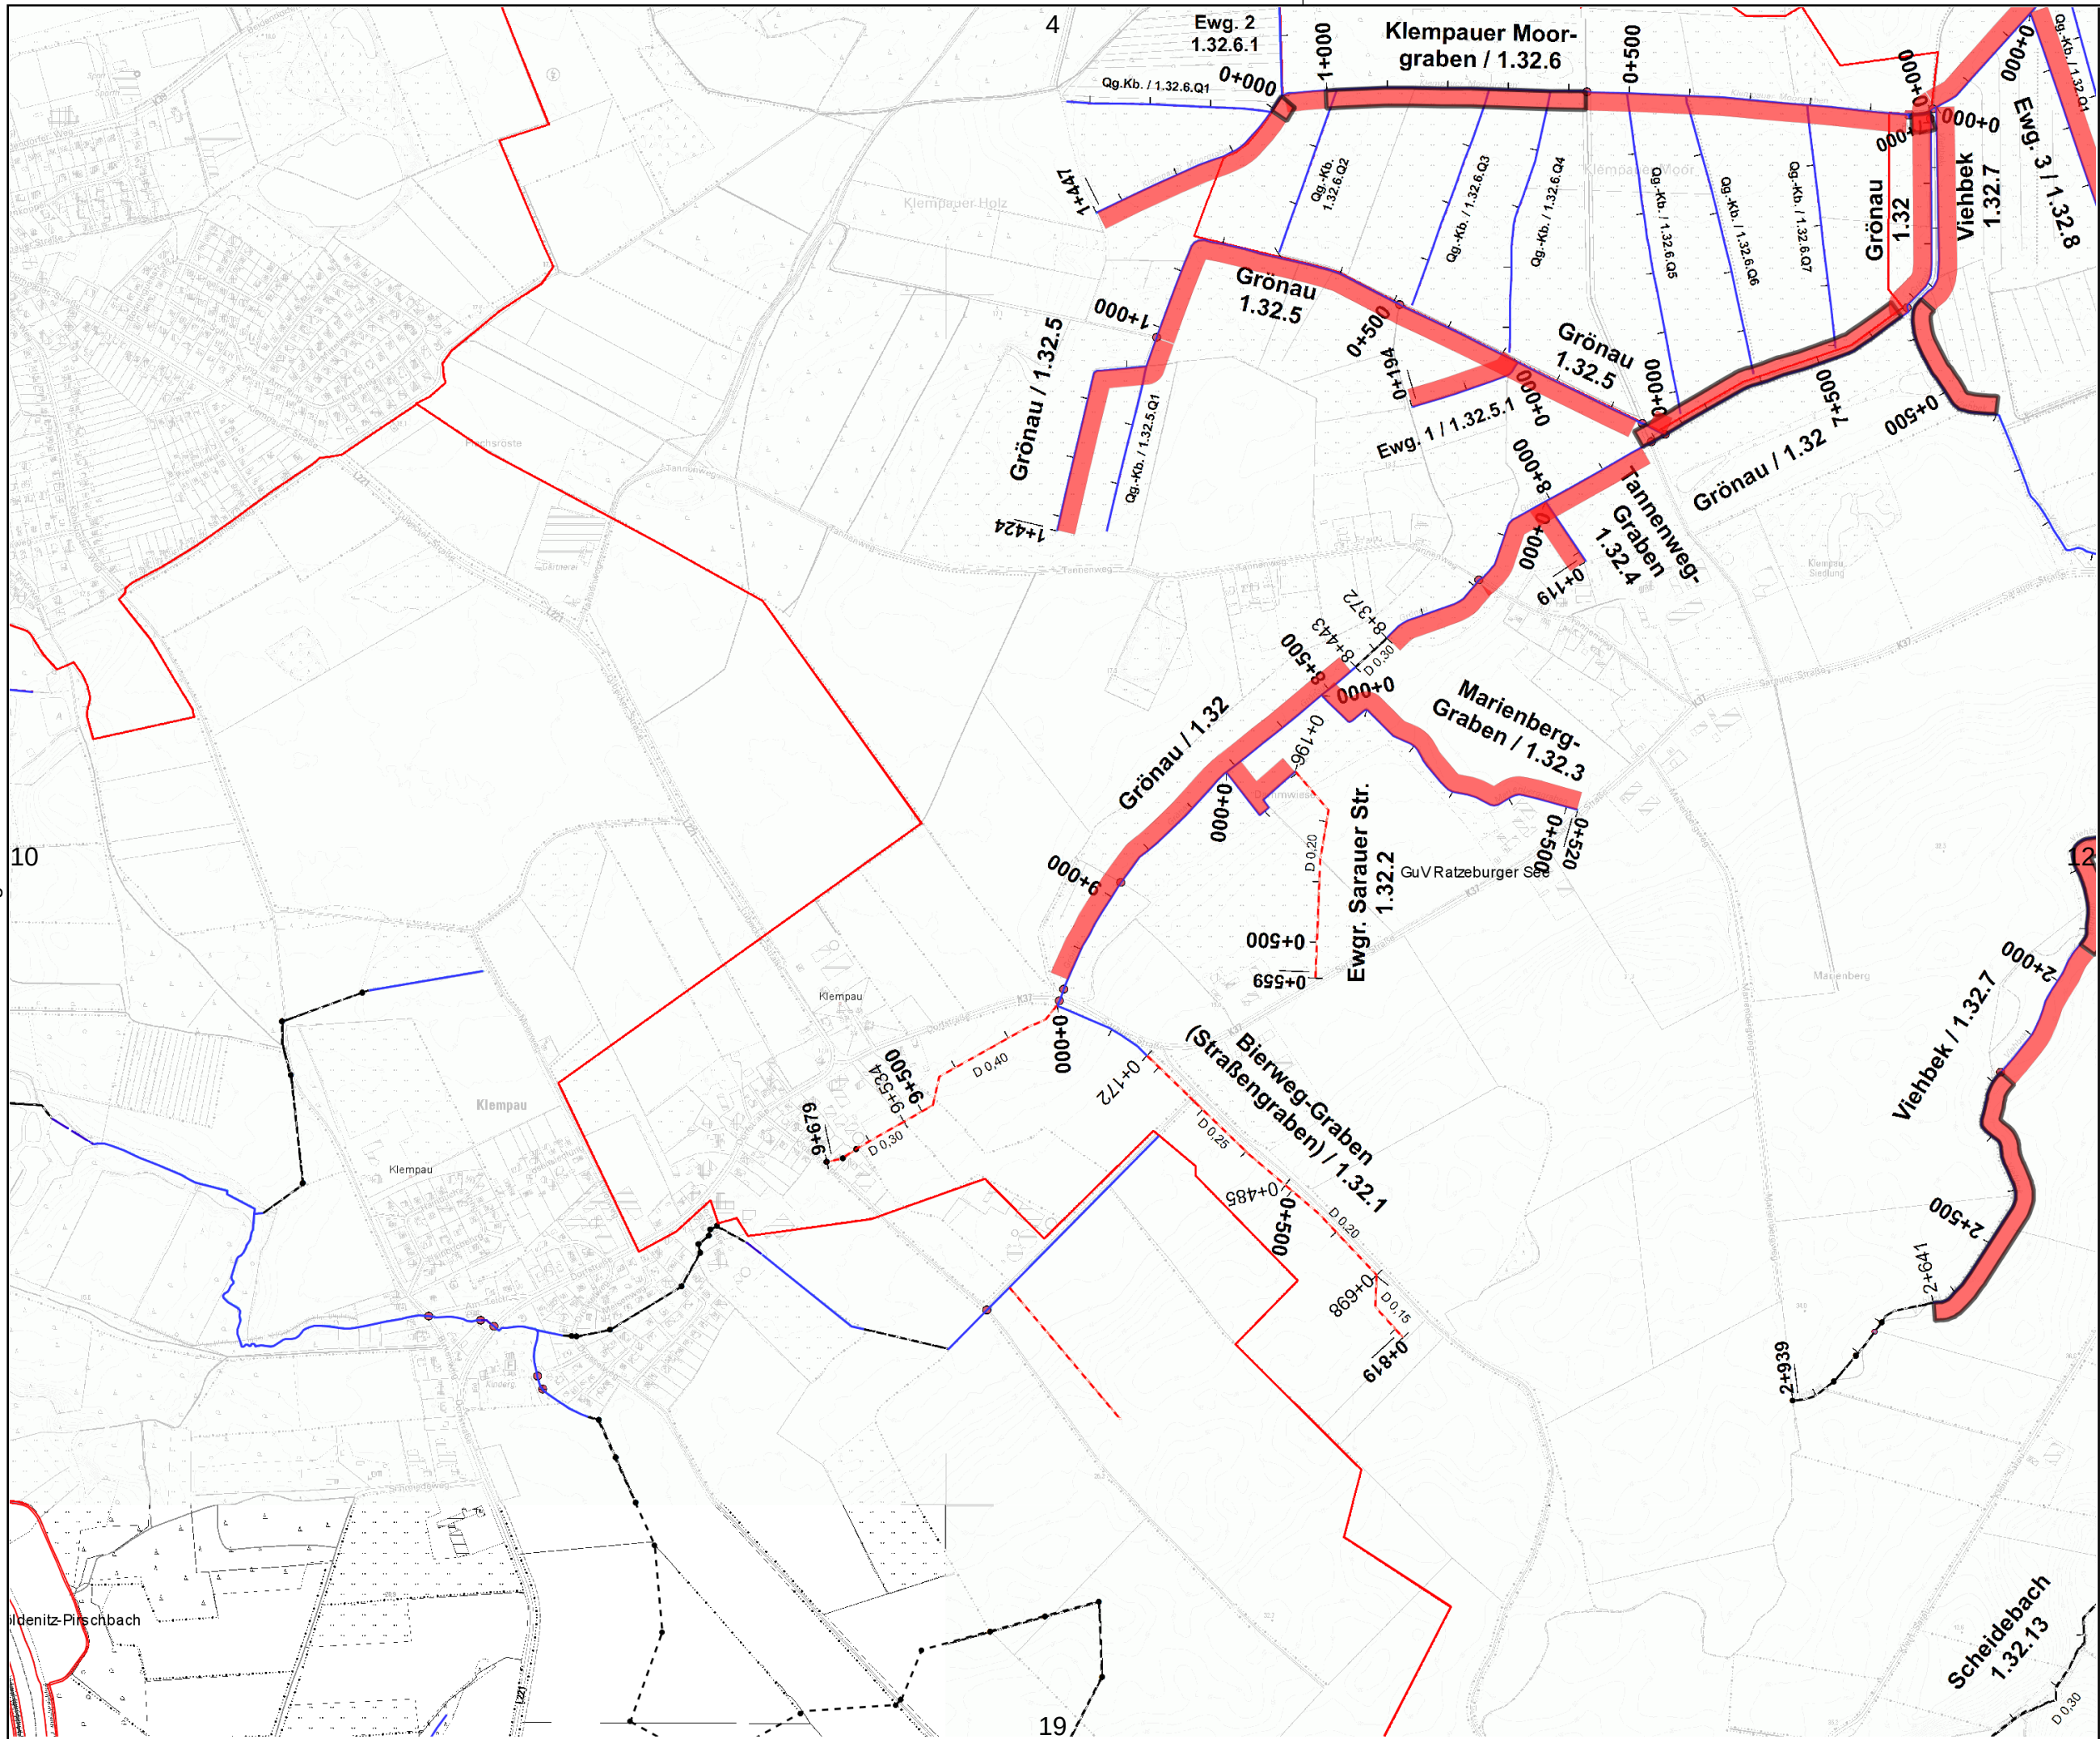

Legende:

 Gewässer mit
Pflegeplan

Intern vergeben

 Betriebshof

Extern vergeben

 einseitig +
Sohlkrautung

 beidseitig +
Sohlkrautung

 einseitig +
halbe Sohlkrautung


 beidseitig +
halbe Sohlkrautung

 einseitig +
keine Sohlkrautung

 beidseitig +
keine Sohlkrautung


 wechselseitig

 Sohlkrautung

  Stromstrichmahd

 Sohlräumung



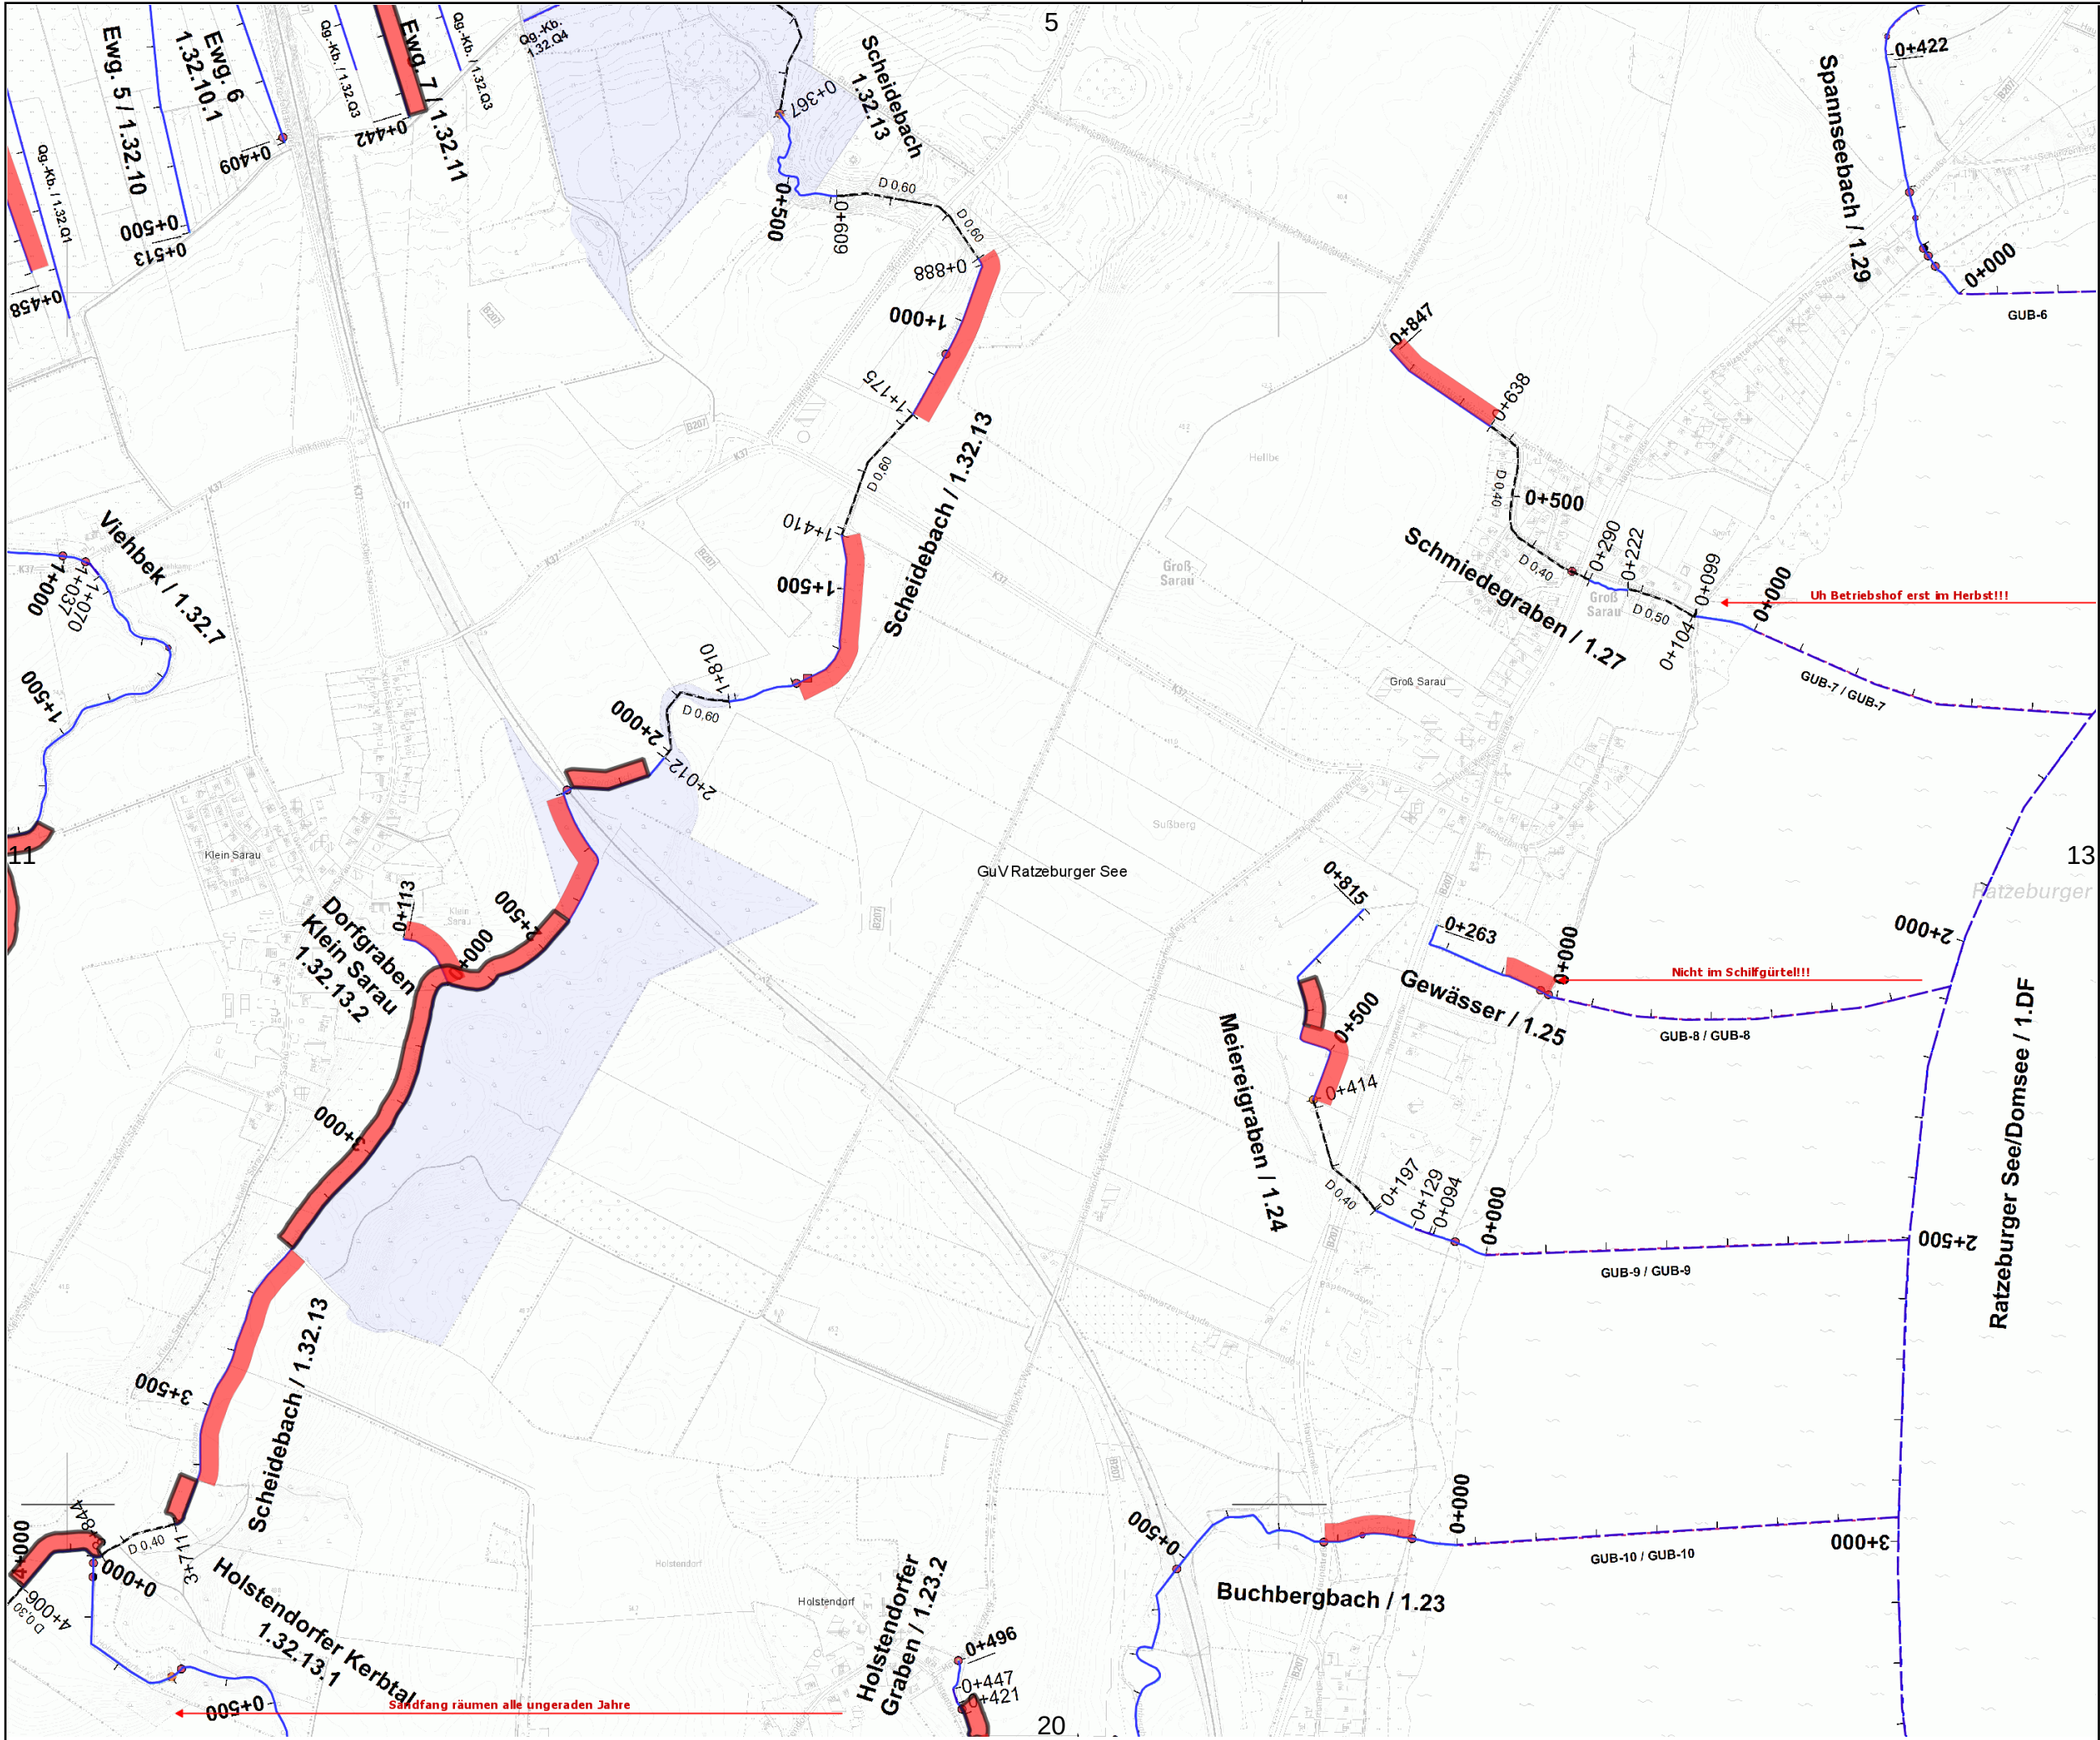

Gewässer- und
Landschaftsverband
Herzogtum Lauenburg

Verband:
GUV 11 - Ratzeburger
See (30300)

Unterhaltungsjahr: 2026

Kartenblatt: 12


Bemerkung:
Raster-Kartenblatt

Legende:

- Gewässer mit
Pflegeplan
- Intern vergeben
 - Betriebshof
- Extern vergeben
 - einseitig +
Sohlkräutung
 - beidseitig +
Sohlkräutung
 - einseitig +
halbe Sohlkräutung
 - beidseitig +
halbe Sohlkräutung
 - einseitig +
keine Sohlkräutung
 - beidseitig +
keine Sohlkräutung
 - wechselseitig
 - Sohlkräutung
 - Stromstrichmahd
 - Sohlräumung

Maßstab:
1 : 10.000



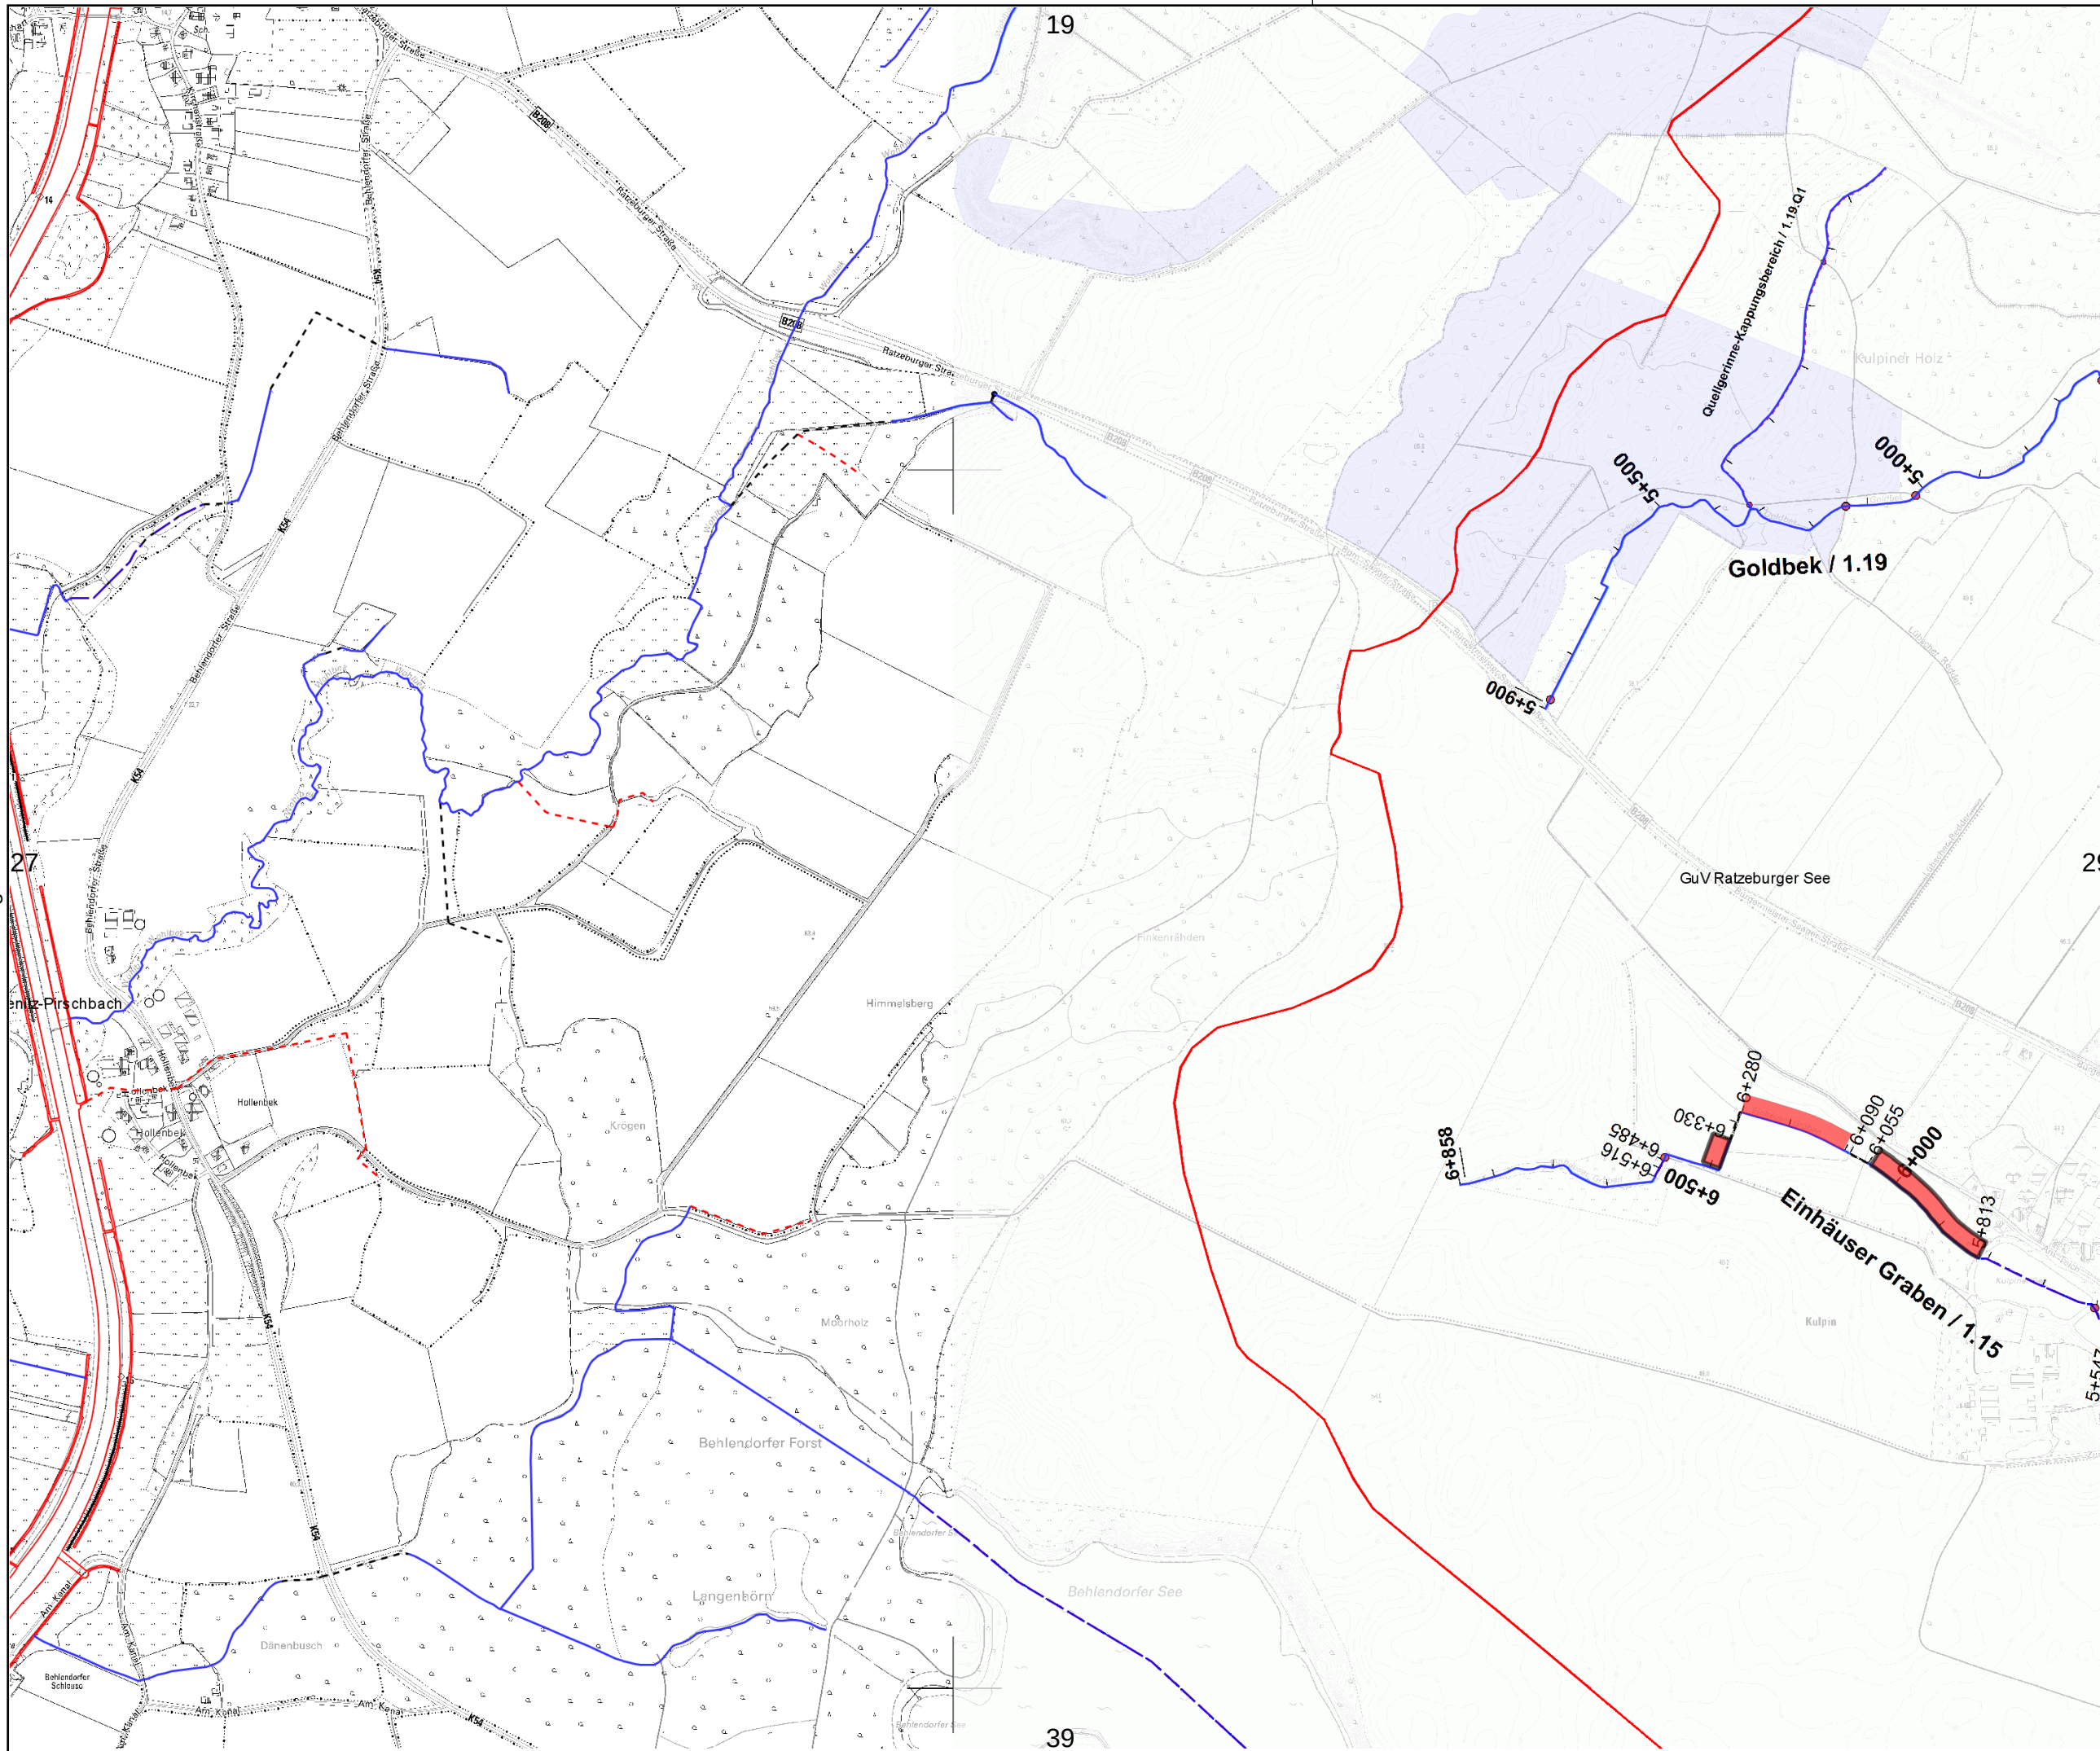

Gewässer- und
Landschaftsverband
Herzogtum Lauenburg

Verband:
GUV 11 - Ratzeburger
See (30300)

Unterhaltungsjahr: 2026

Kartenblatt: 28

Bemerkung:

Raster-Kartenblatt

Legende:

 Gewässer mit
Pflegeplan

Intern vergeben

 Betriebshof

Extern vergeben

 einseitig +
Sohlkräutung

 beidseitig +
Sohlkräutung

 einseitig +
halbe Sohlkräutung


 beidseitig +
halbe Sohlkräutung

 einseitig +
keine Sohlkräutung

 beidseitig +
keine Sohlkräutung

 wechselseitig


 Sohlkräutung

  Stromstrichmahd

 Sohlräumung

Maßstab:
1 : 10.000



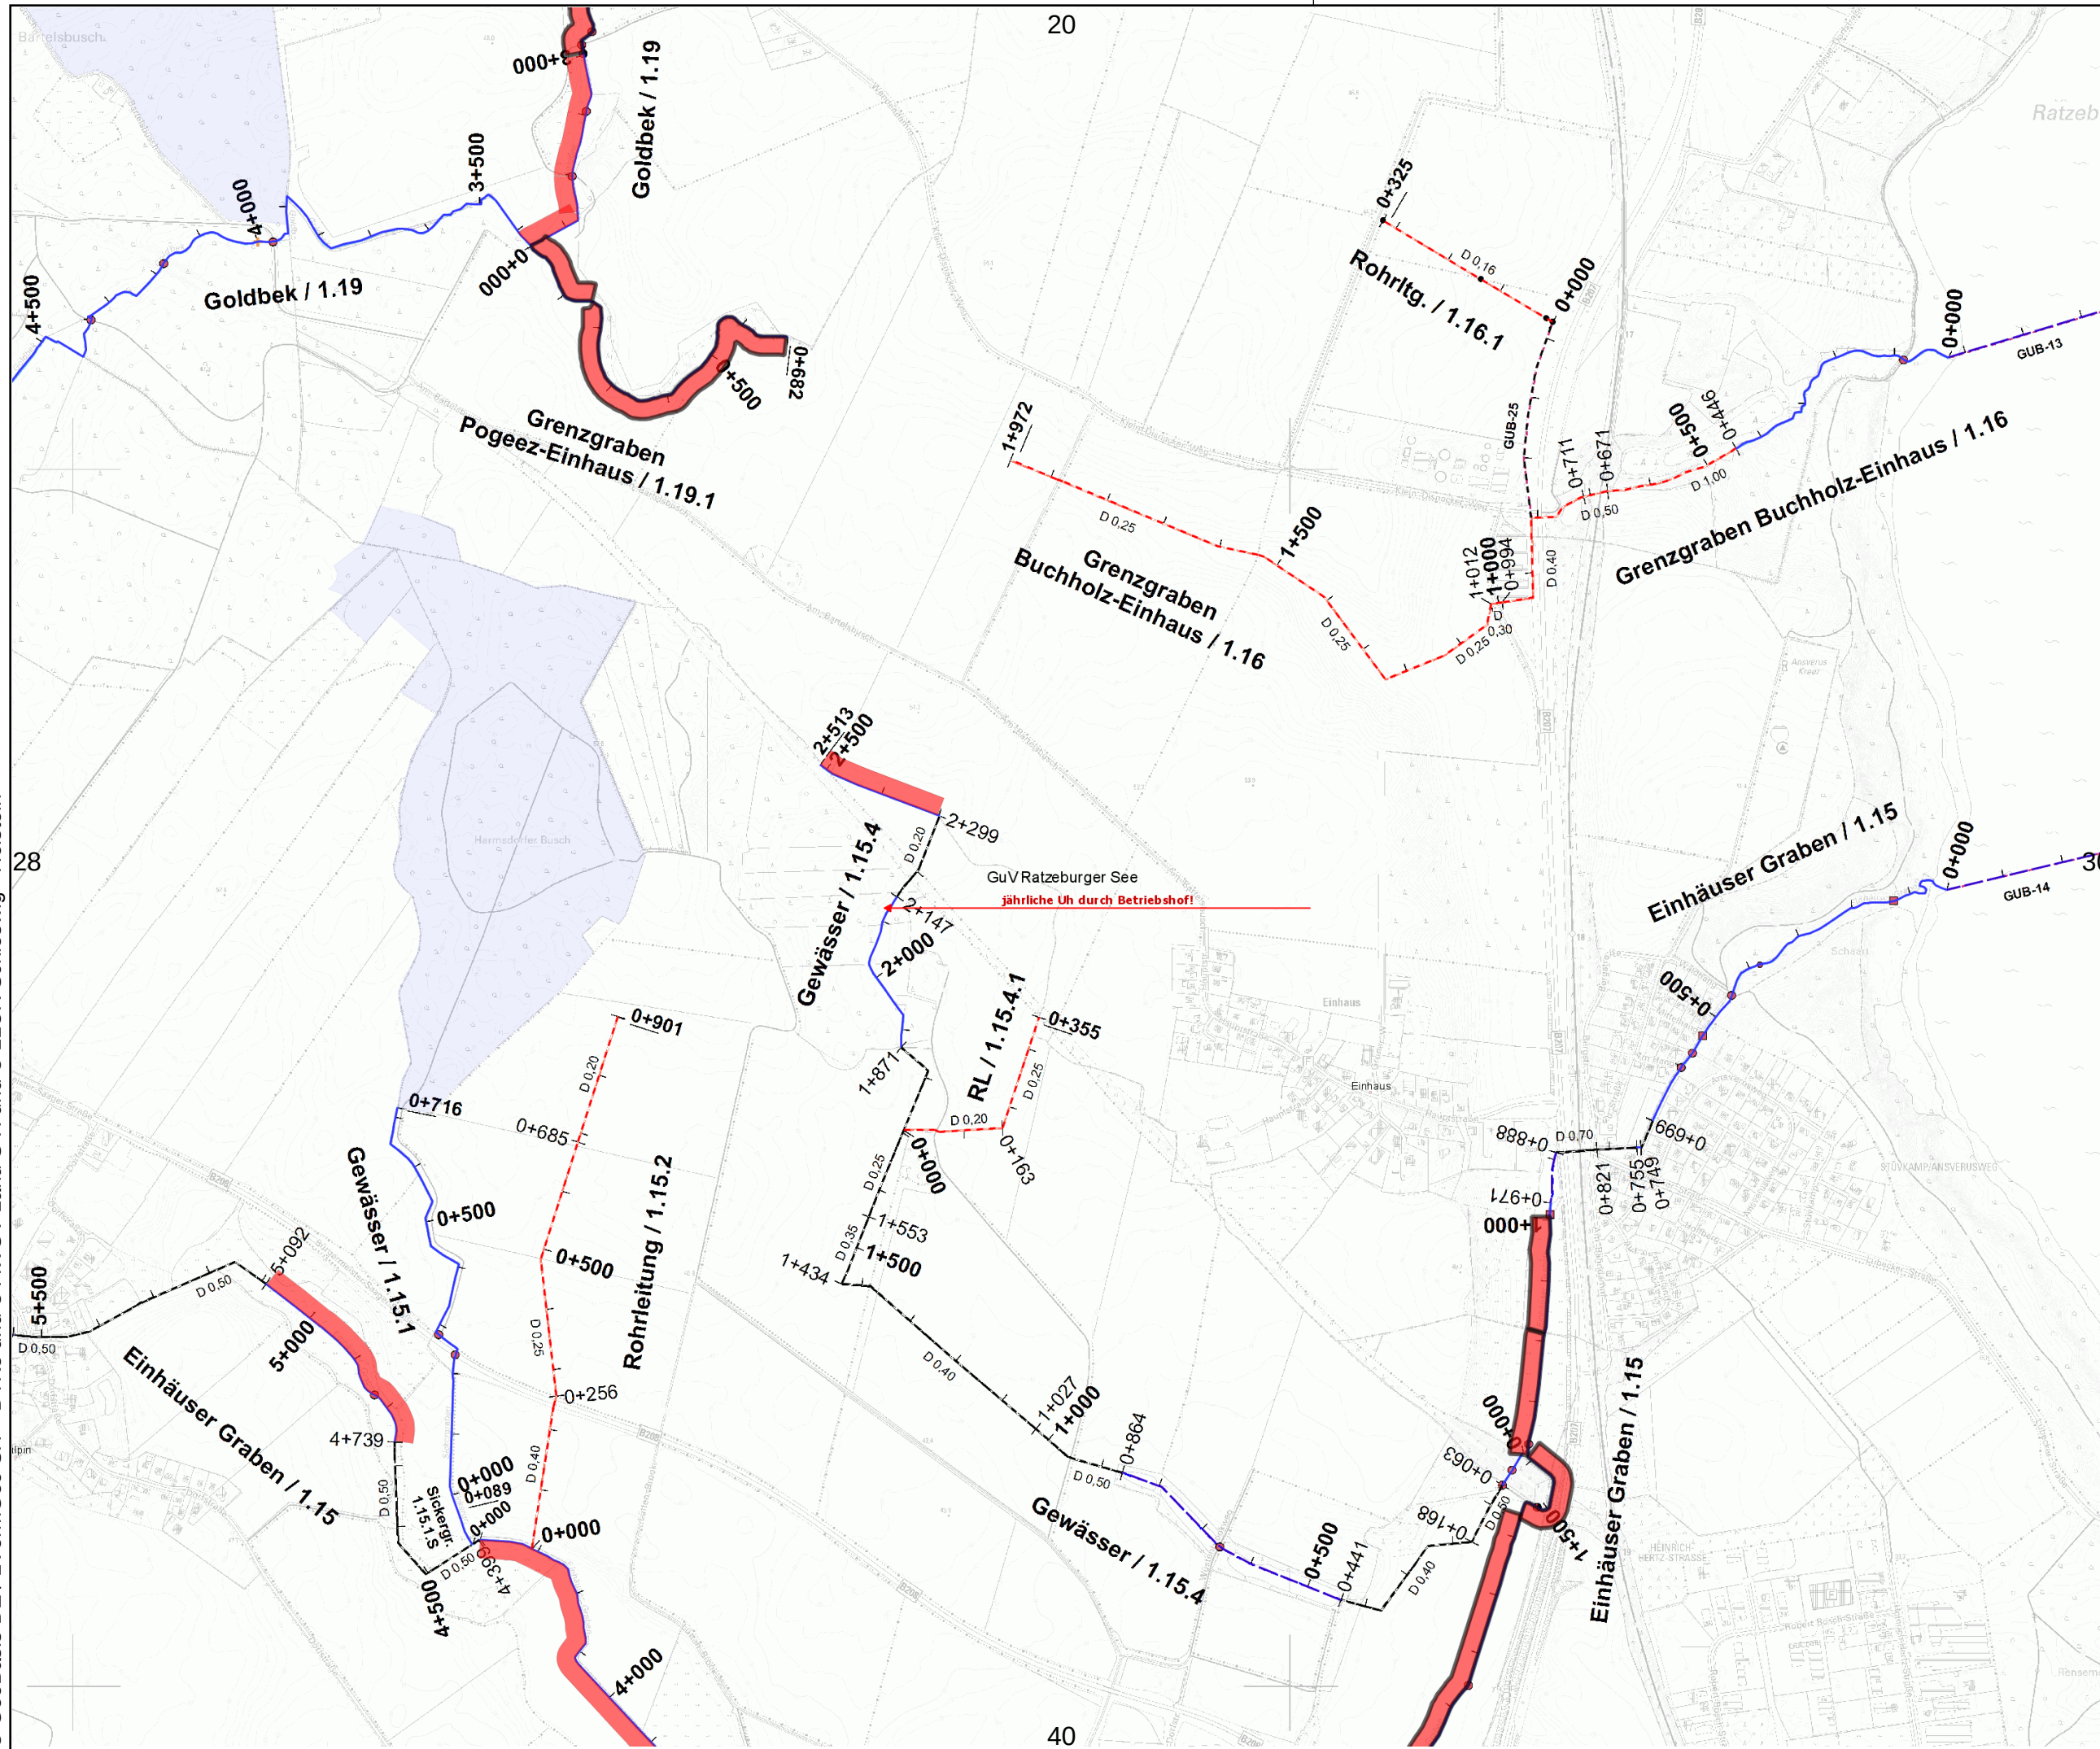

Gewässer- und
Landschaftsverband
Herzogtum Lauenburg

Verband:
GUV 11 - Ratzeburger
See (30300)

Unterhaltungsjahr: 2026

Kartenblatt: 29

Bemerkung:

Raster-Kartenblatt


Legende:

 Gewässer mit
Pflegeplan


Intern vergeben


 Betriebshof

Extern vergeben

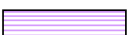 einseitig +
Sohlkrautung
 beidseitig +
Sohlkrautung
 einseitig +
halbe Sohlkrautung
 beidseitig +
halbe Sohlkrautung
 einseitig +
keine Sohlkrautung
 beidseitig +
keine Sohlkrautung
 wechselseitig
 Sohlkrautung
 Stromstrichmahd
 Sohlräumung

Maßstab:
1 : 10.000

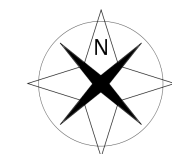

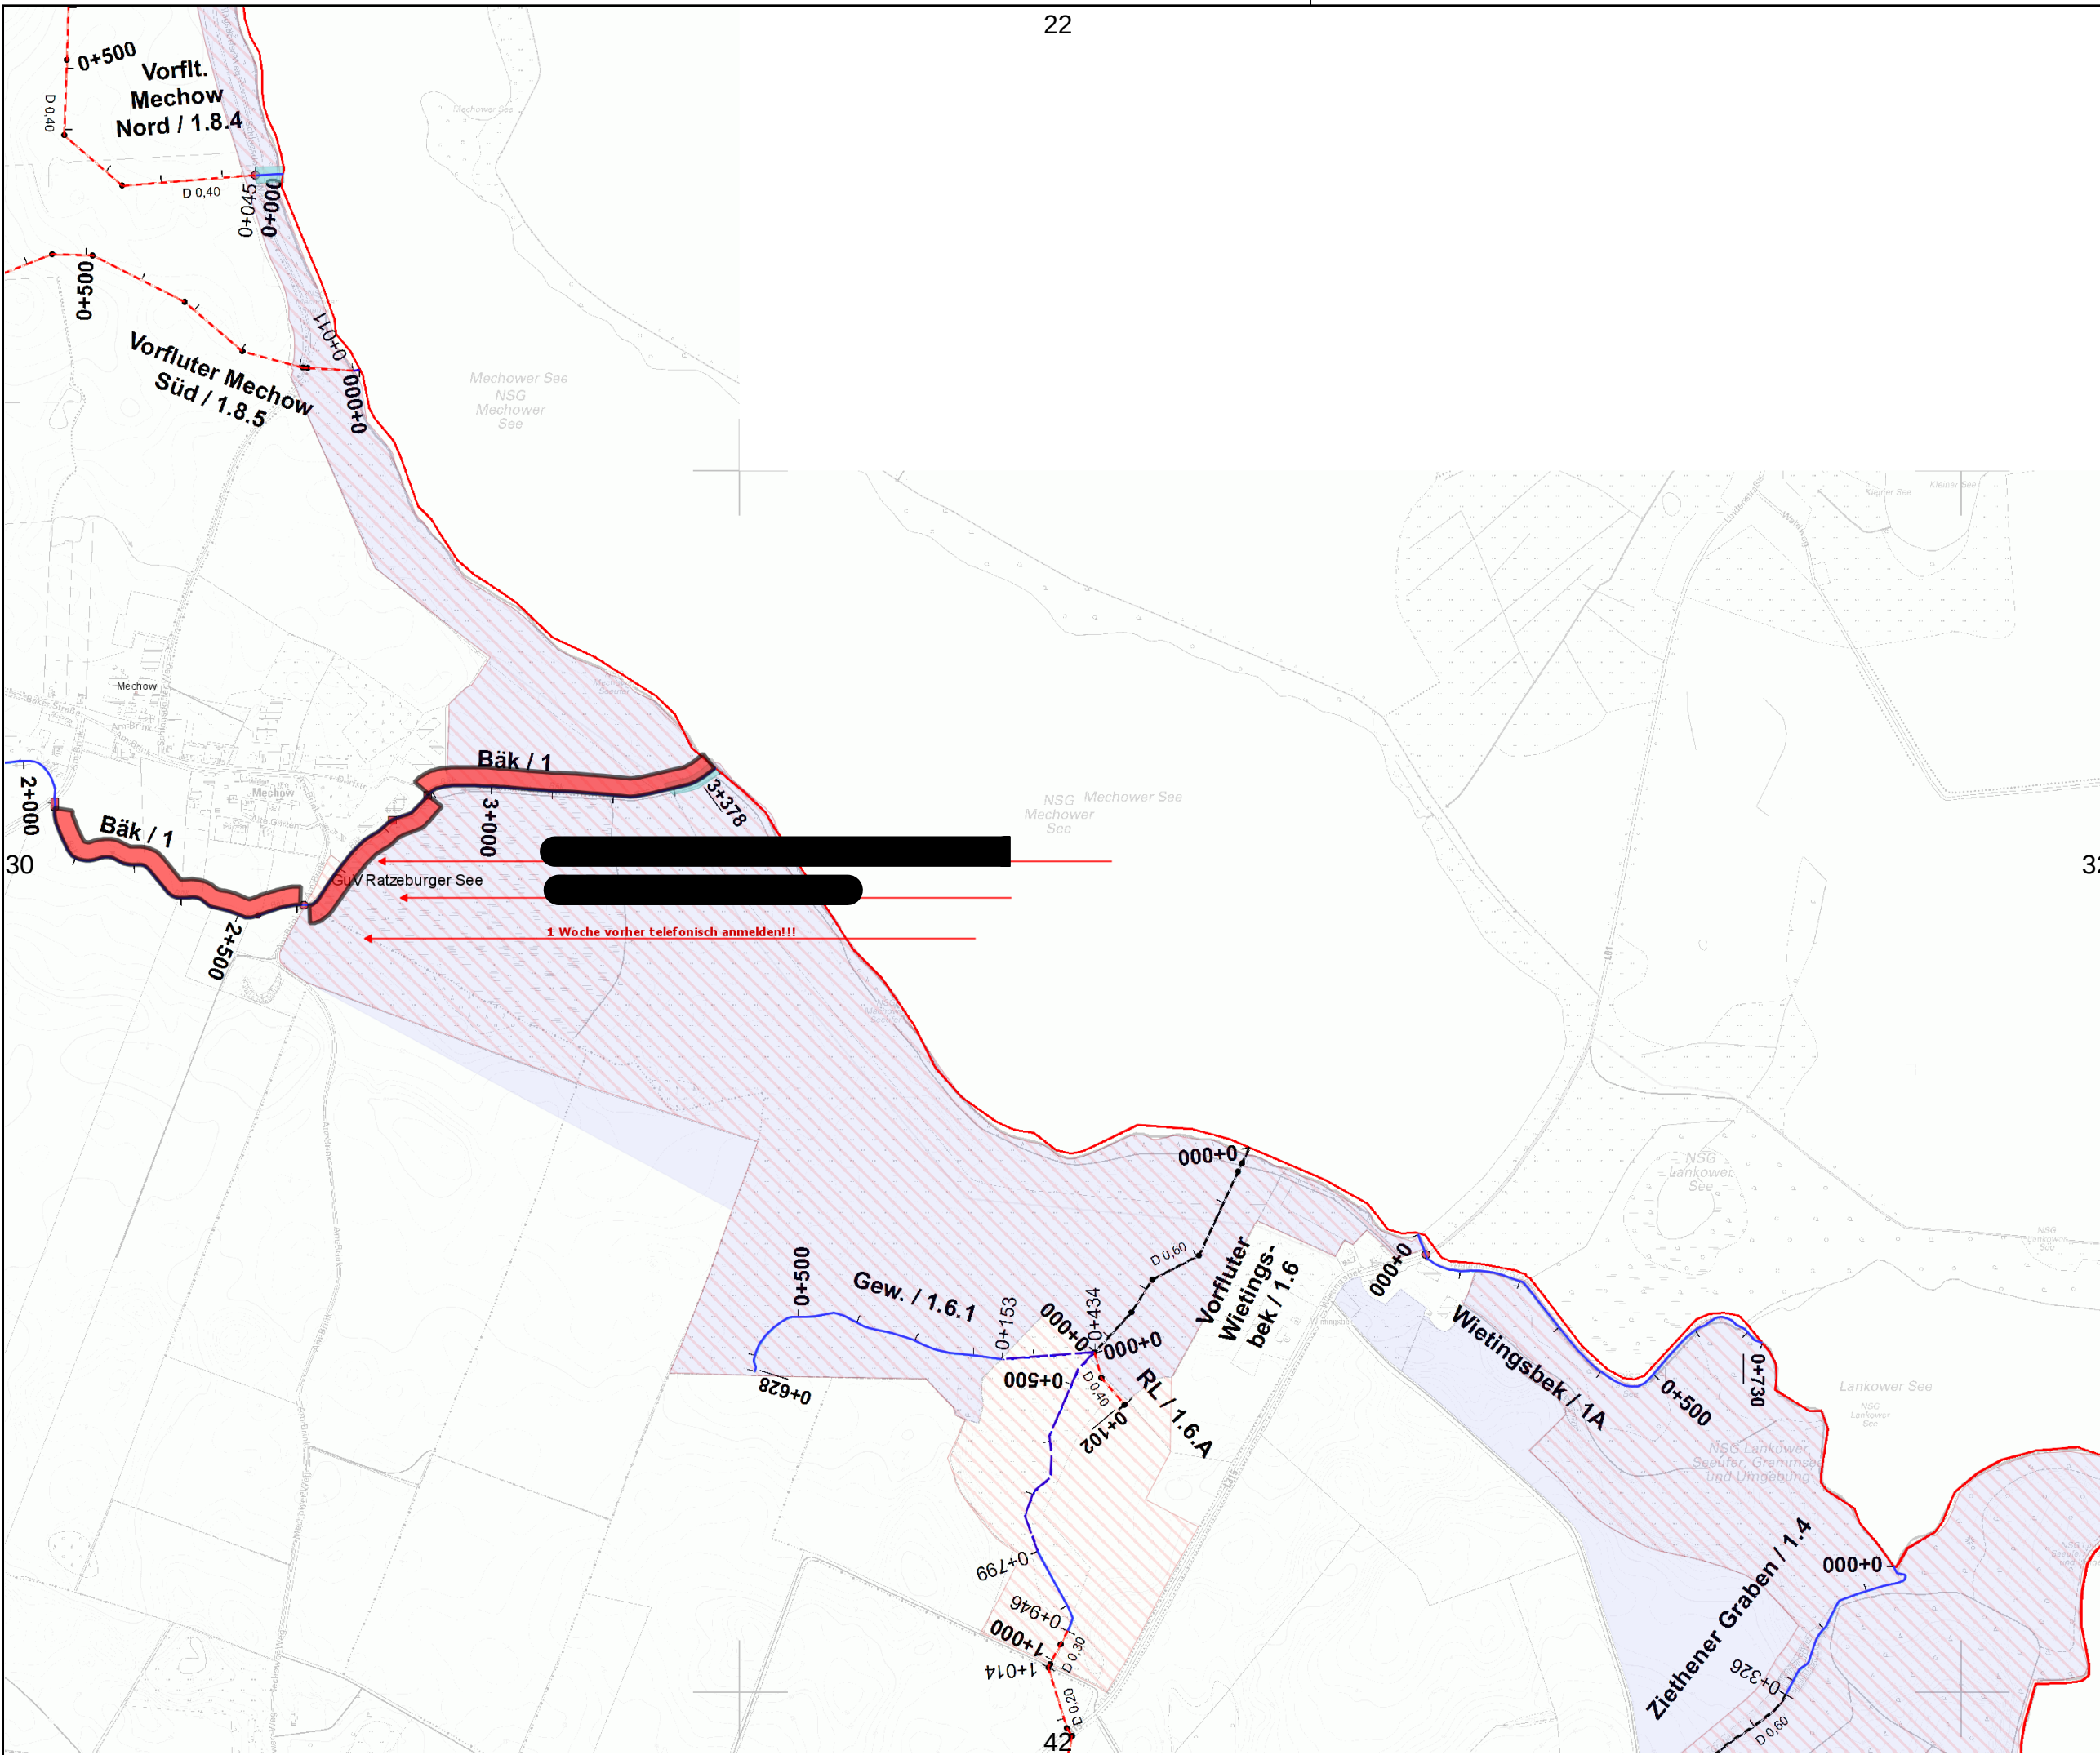

Legende:


 Gewässer mit
Pflegeplan


Intern vergeben

 Betriebshof

Extern vergeben

 einseitig +
Sohlkräutung
 beidseitig +
Sohlkräutung
 einseitig +
halbe Sohlkräutung
 beidseitig +
halbe Sohlkräutung
 einseitig +
keine Sohlkräutung
 beidseitig +
keine Sohlkräutung
 wechselseitig
 Sohlkräutung
 Stromstrichmahd
 Sohlräumung

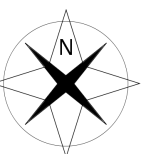

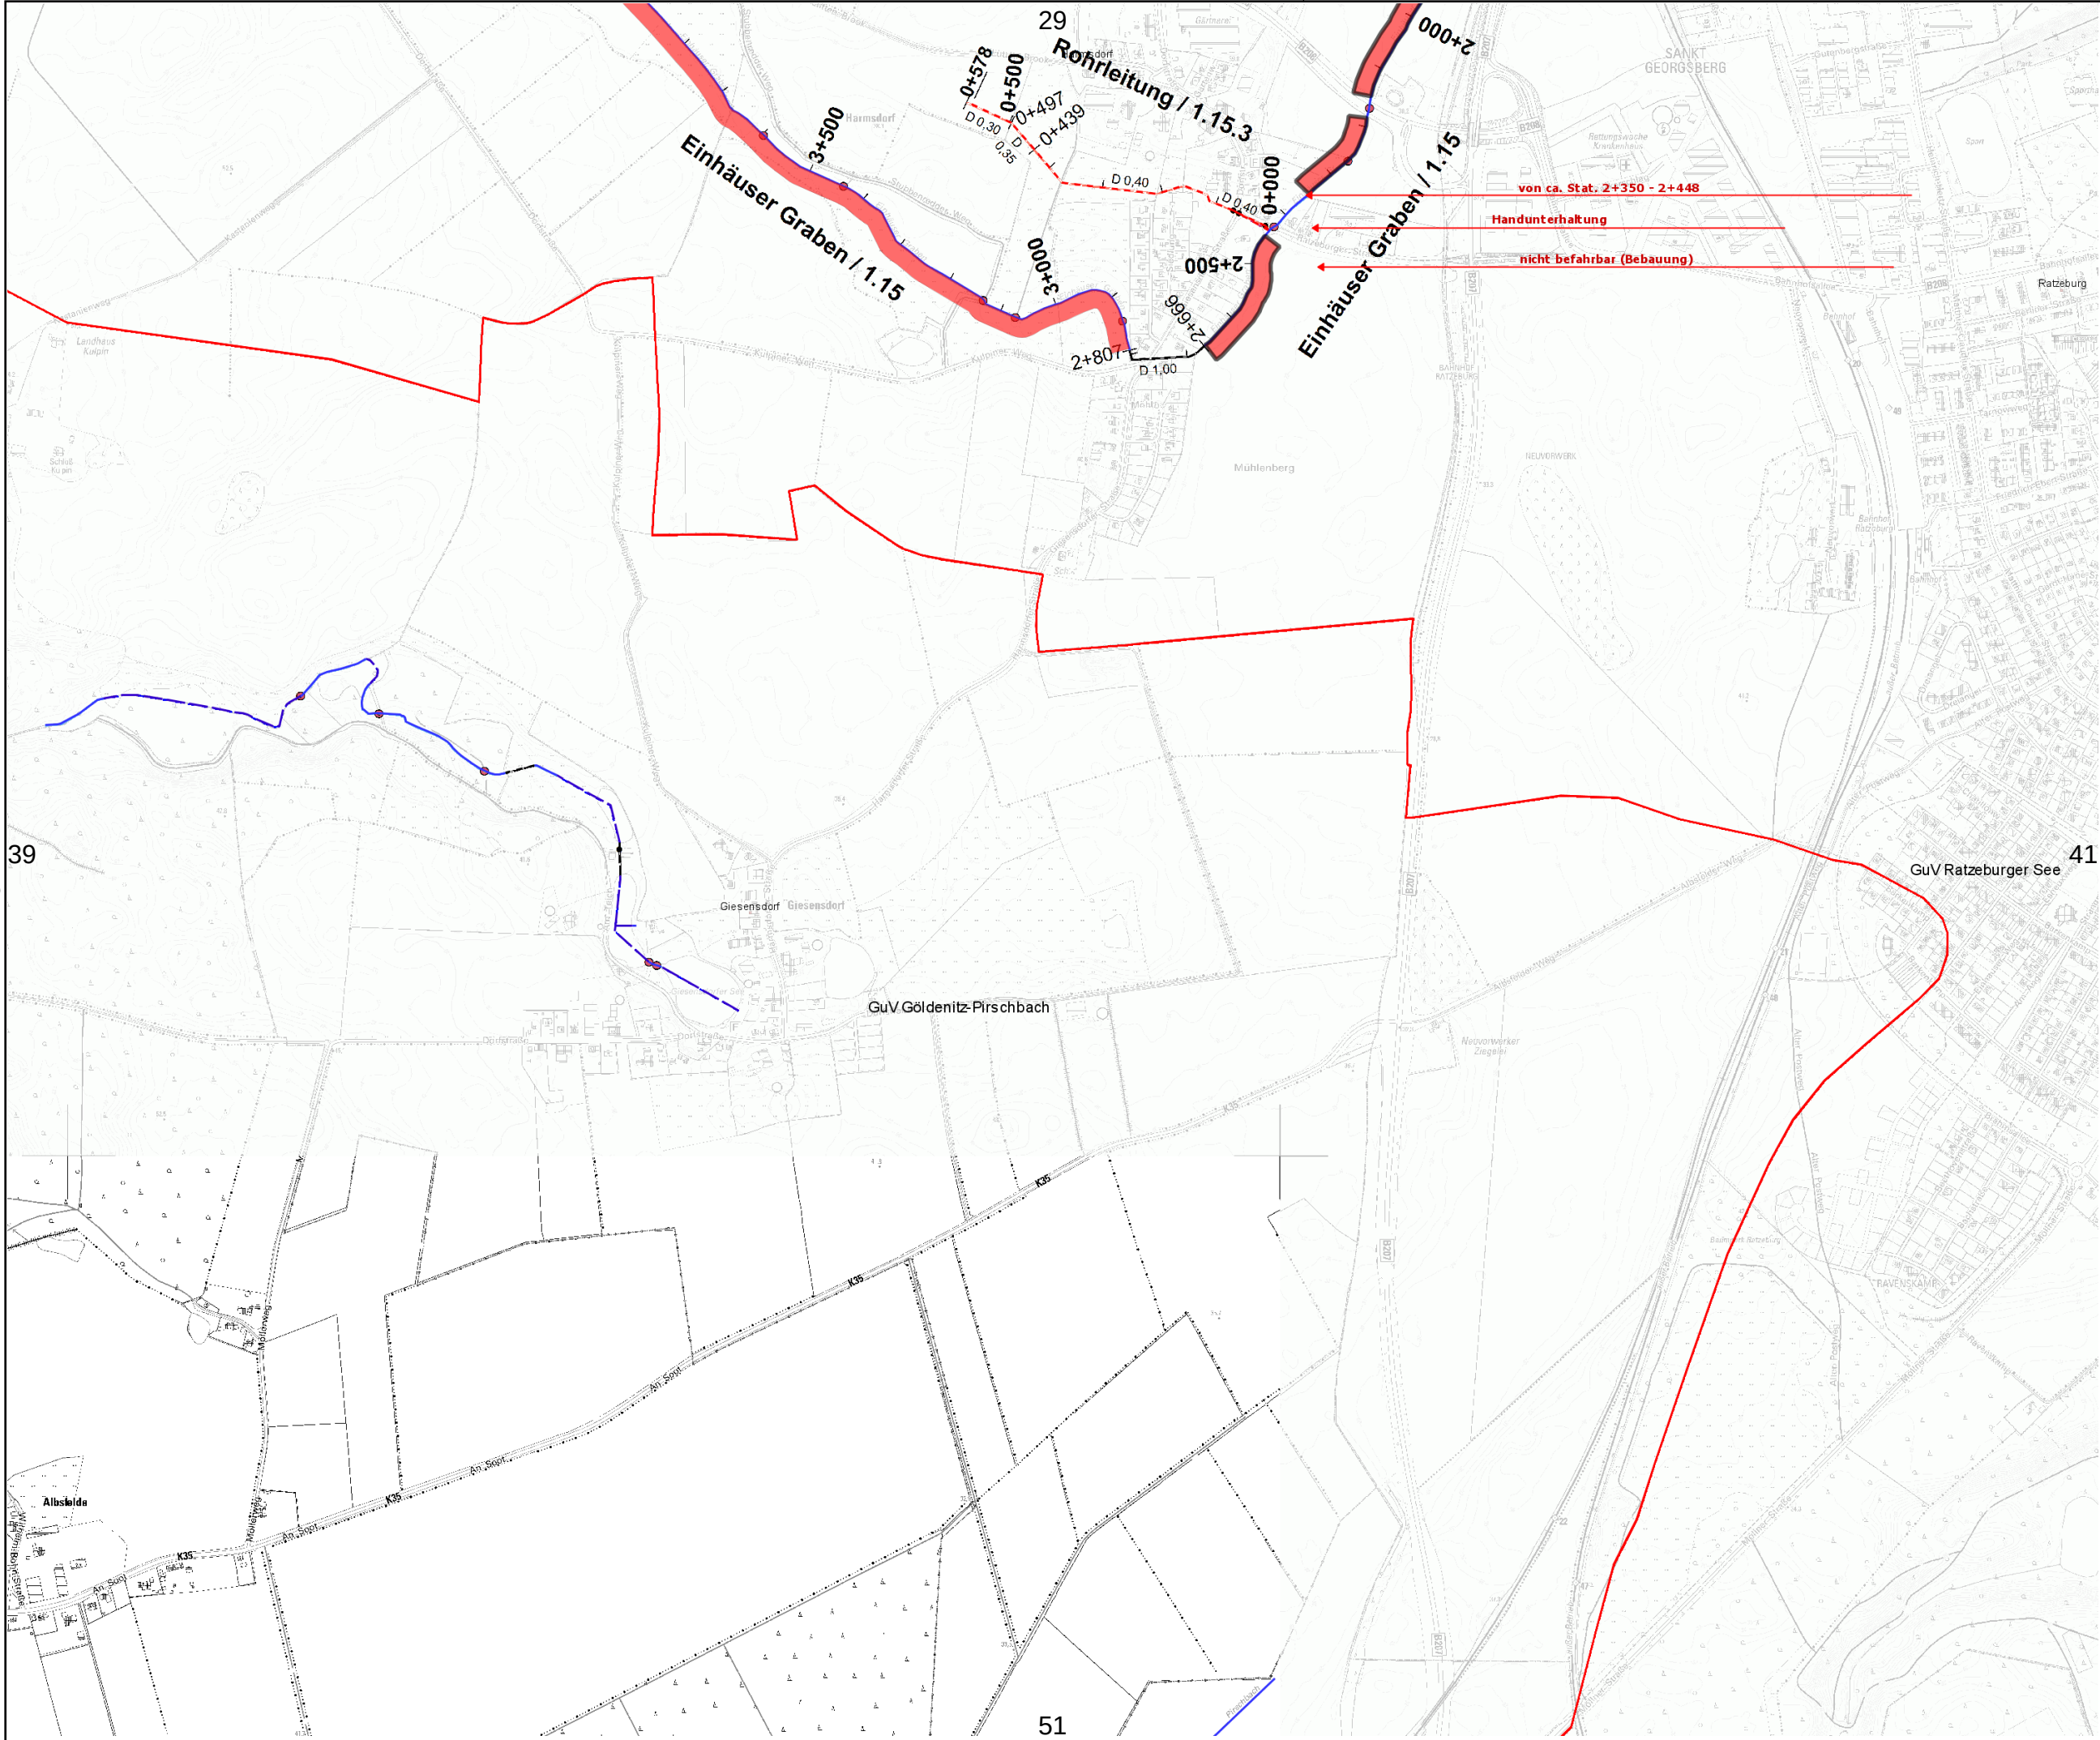



Gewässer- und Landschaftsverband Herzogtum Lauenburg

Verband:
GUV 11 - Ratzeburger See (30300)

Unterhaltungsjahr: 2026

Kartenblatt: 40

Bemerkung:
Raster-Kartenblatt



Legende:

 Gewässer mit Pflegeplan

Intern vergeben


 Betriebshof

Extern vergeben

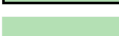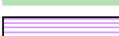	einseitig + Sohlkräutung
	beidseitig + Sohlkräutung
	einseitig + halbe Sohlkräutung
	beidseitig + halbe Sohlkräutung
	einseitig + keine Sohlkräutung
	beidseitig + keine Sohlkräutung
	wechselseitig
	Sohlkräutung
	Stromstrichmahd
	Sohlräumung

Maßstab:
1 : 10.000



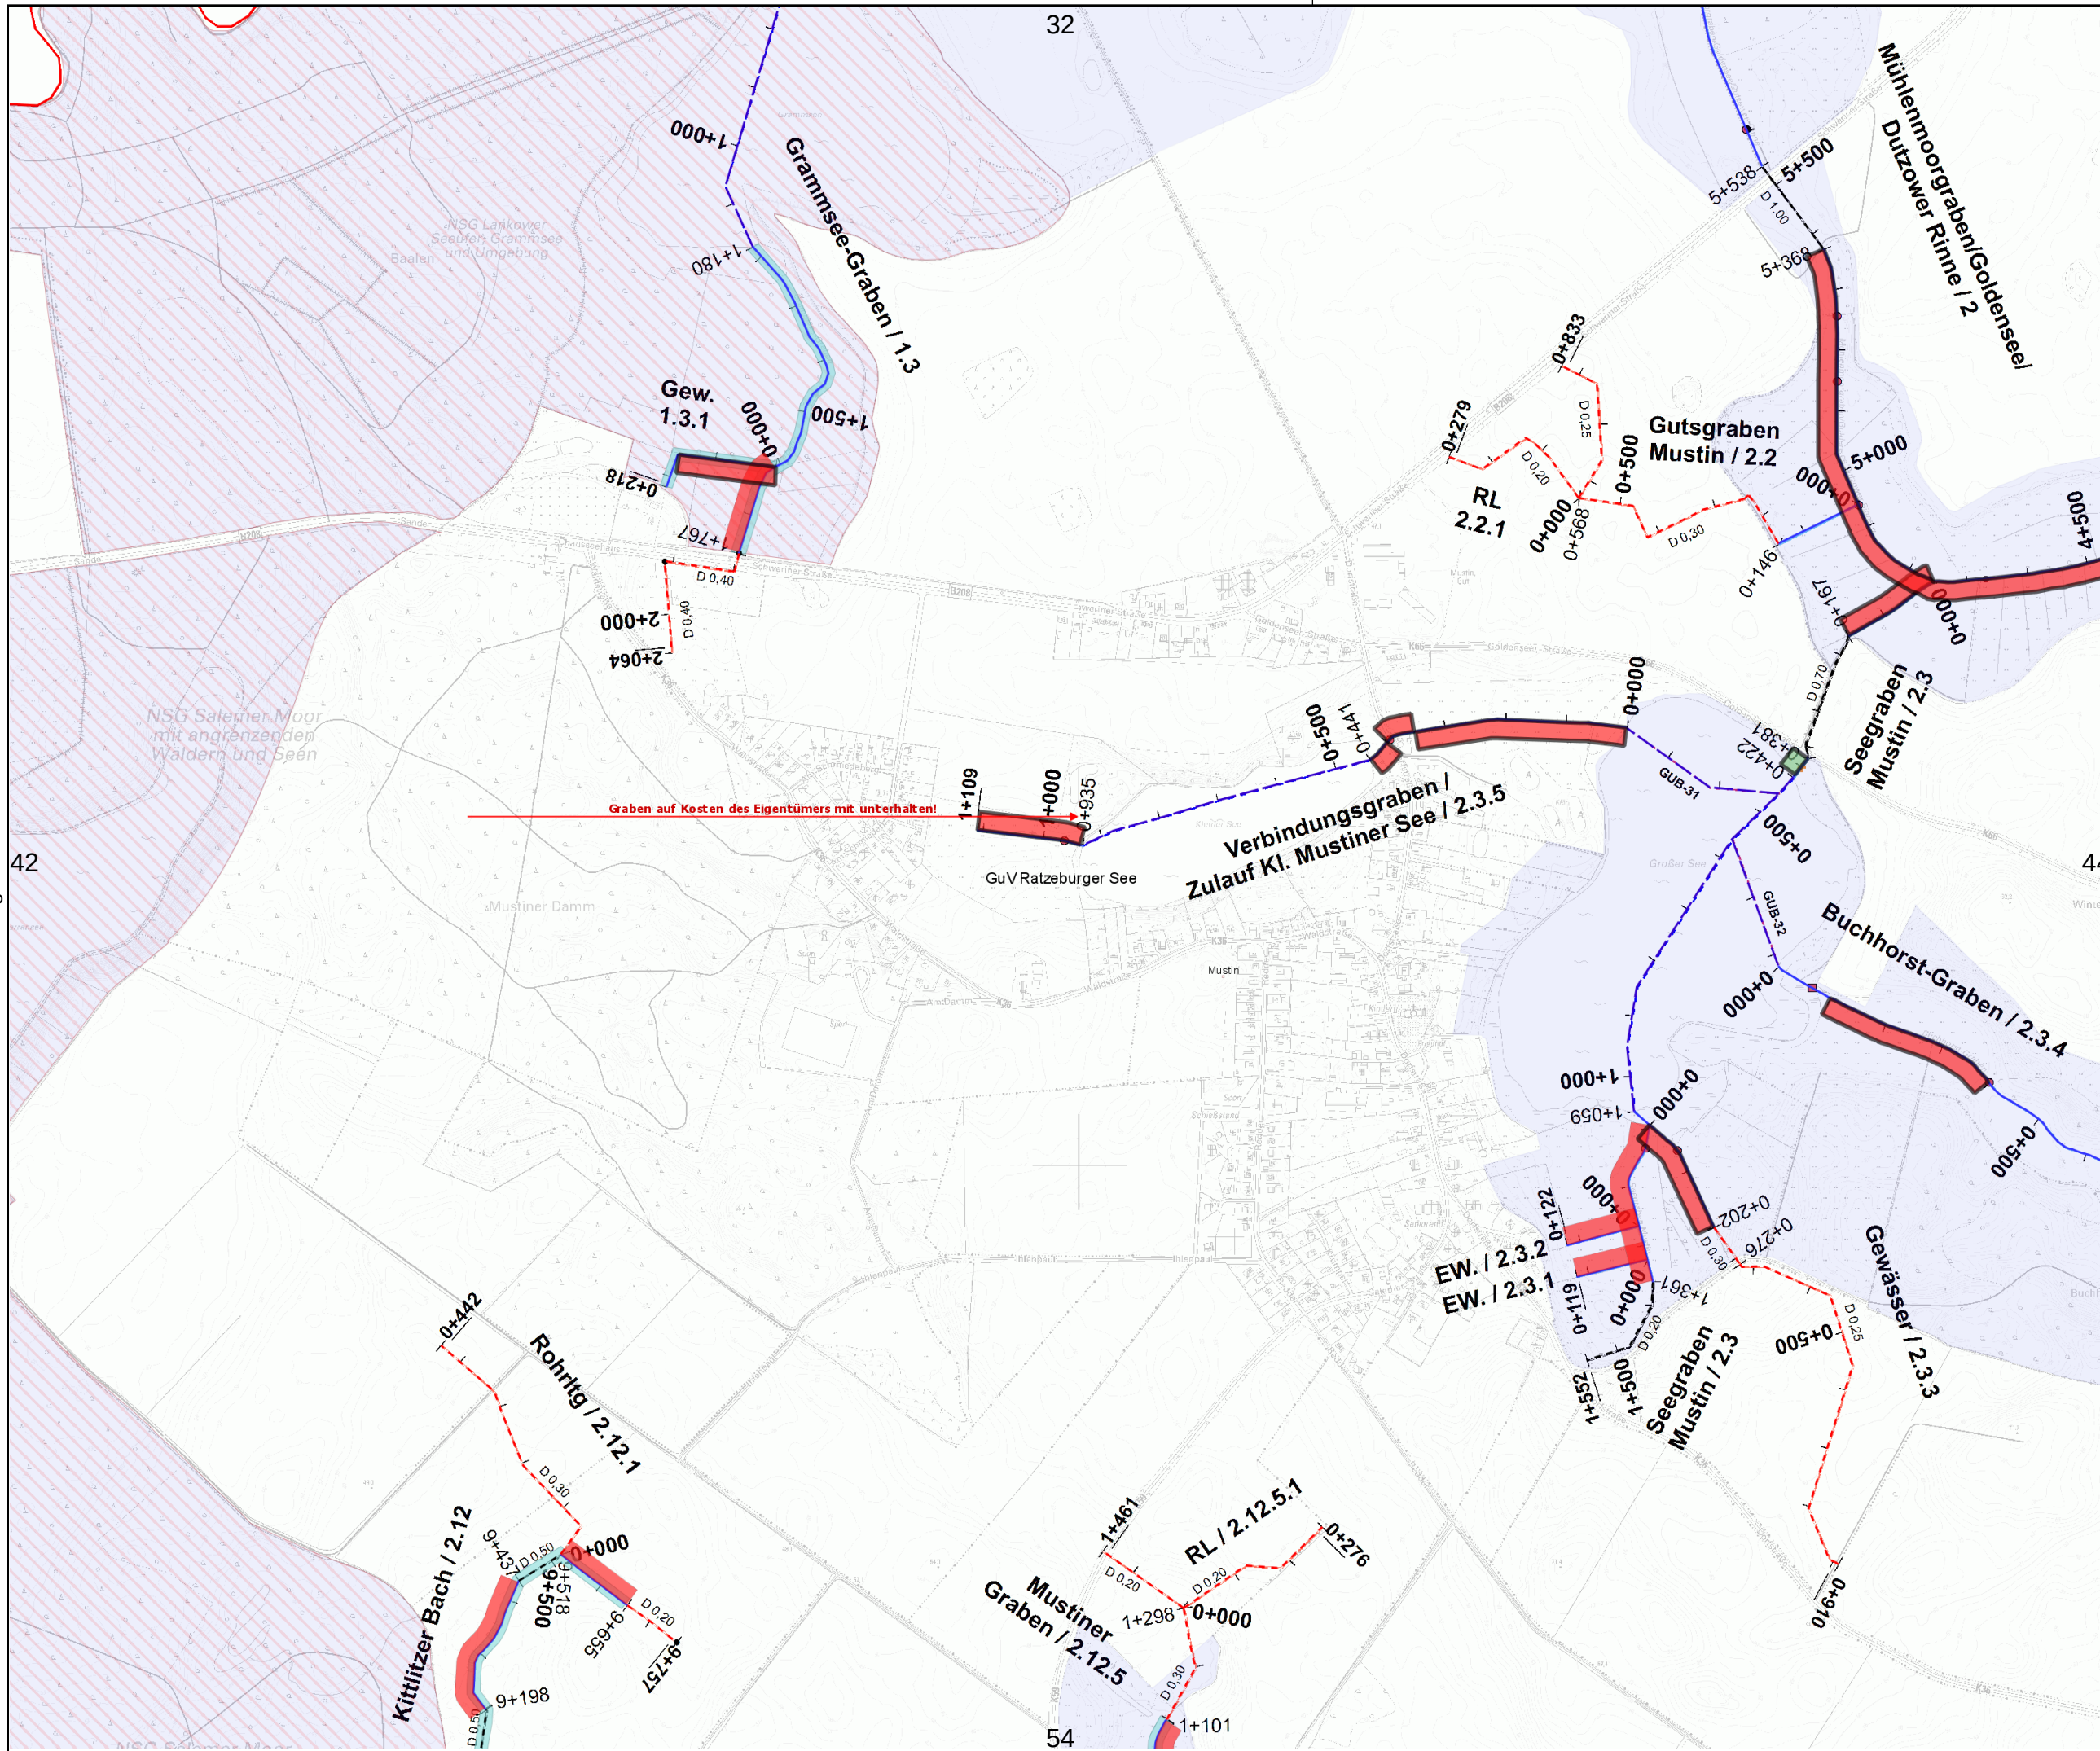

Gewässer- und
Landschaftsverband
Herzogtum Lauenburg

Verband:
GUV 11 - Ratzeburger
See (30300)

Unterhaltungsjahr: 2026

Kartenblatt: 43

Bemerkung:

Raster-Kartenblatt

Legende:

 Gewässer mit
Pflegeplan

Intern vergeben

 Betriebshof

Extern vergeben

 einseitig +
Sohlkräutung


 beidseitig +
Sohlkräutung

 einseitig +
halbe Sohlkräutung

 beidseitig +
halbe Sohlkräutung

 einseitig +
keine Sohlkräutung

 beidseitig +
keine Sohlkräutung

 
 wechselseitig


 Sohlkräutung

 Stromstrichmahd

 Sohlräumung

Maßstab:
1 : 10.000

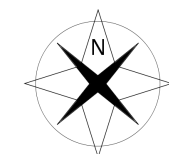

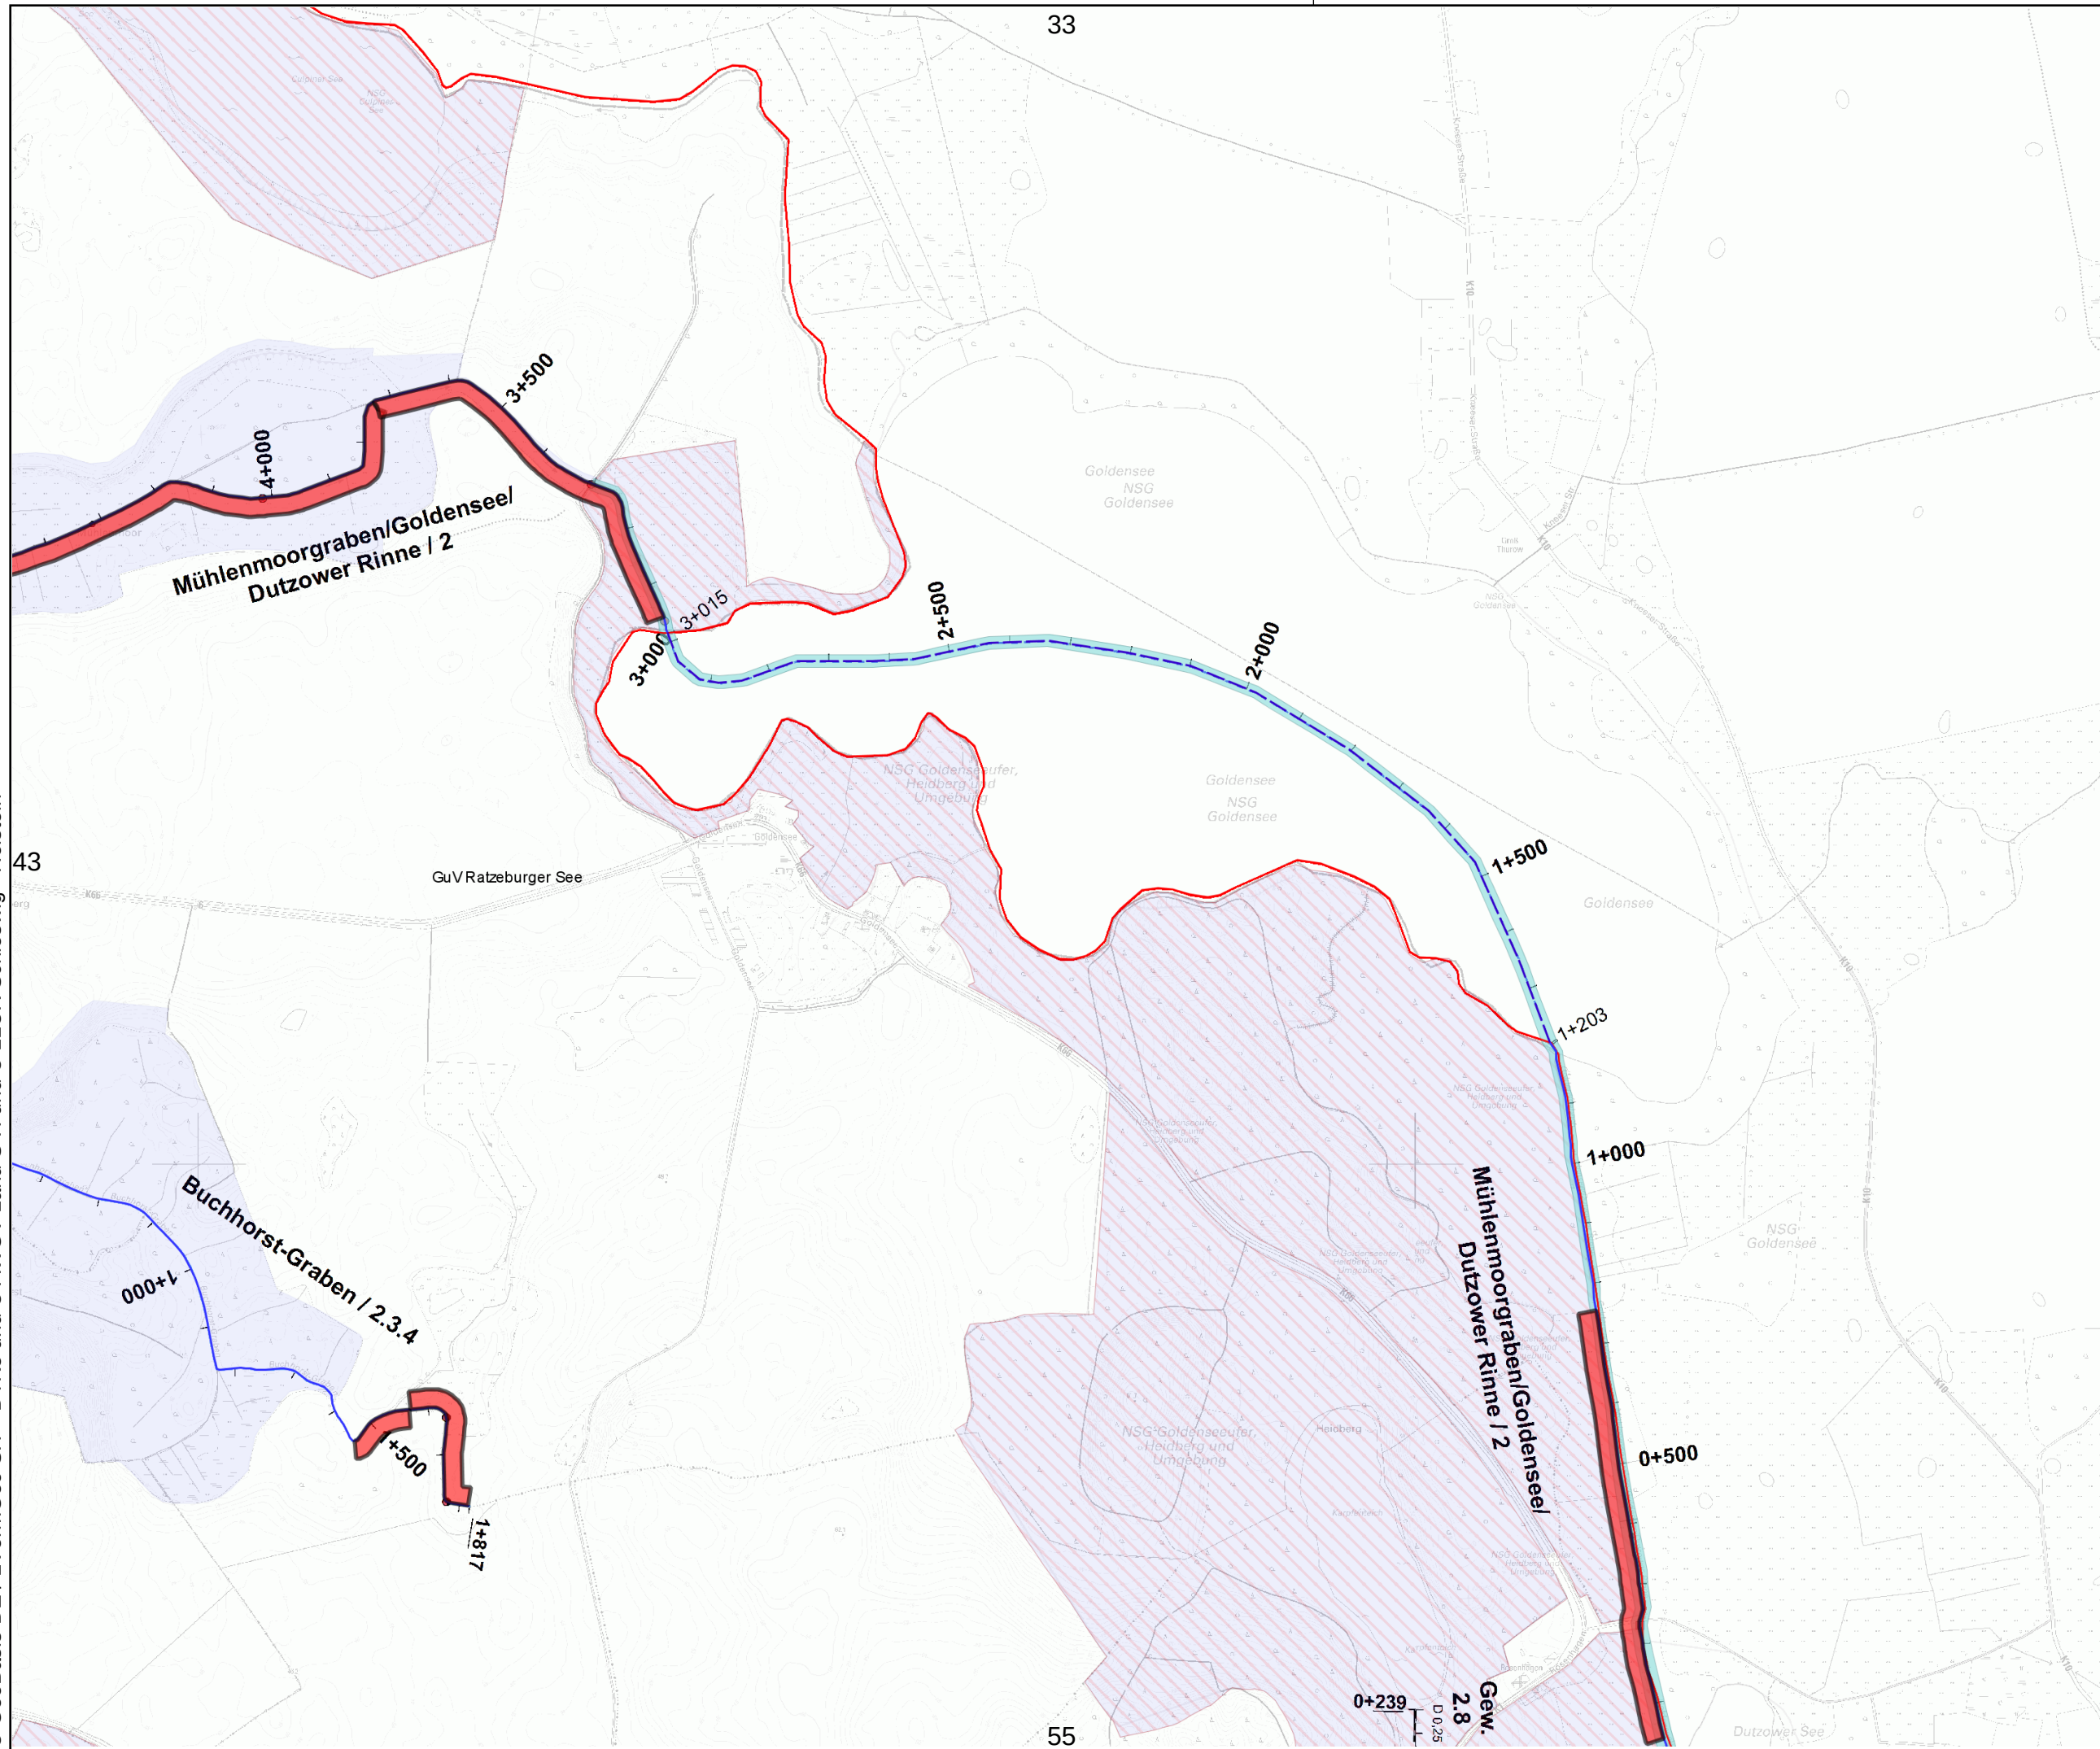

Gewässer- und
Landschaftsverband
Herzogtum Lauenburg

Verband:
GUV 11 - Ratzeburger
See (30300)

Unterhaltungsjahr: 2026

Kartenblatt: 44

Bemerkung:

Raster-Kartenblatt

Legende:

 Gewässer mit
Pflegeplan

Intern vergeben

 Betriebshof

Extern vergeben

 einseitig +
Sohlkrautung

 beidseitig +
Sohlkrautung

 einseitig +
halbe Sohlkrautung

 beidseitig +
halbe Sohlkrautung

 einseitig +
keine Sohlkrautung

 beidseitig +
keine Sohlkrautung

 wechselseitig


 Sohlkrautung

 Stromstrichmahd

 Sohlräumung

Maßstab:
1 : 10.000



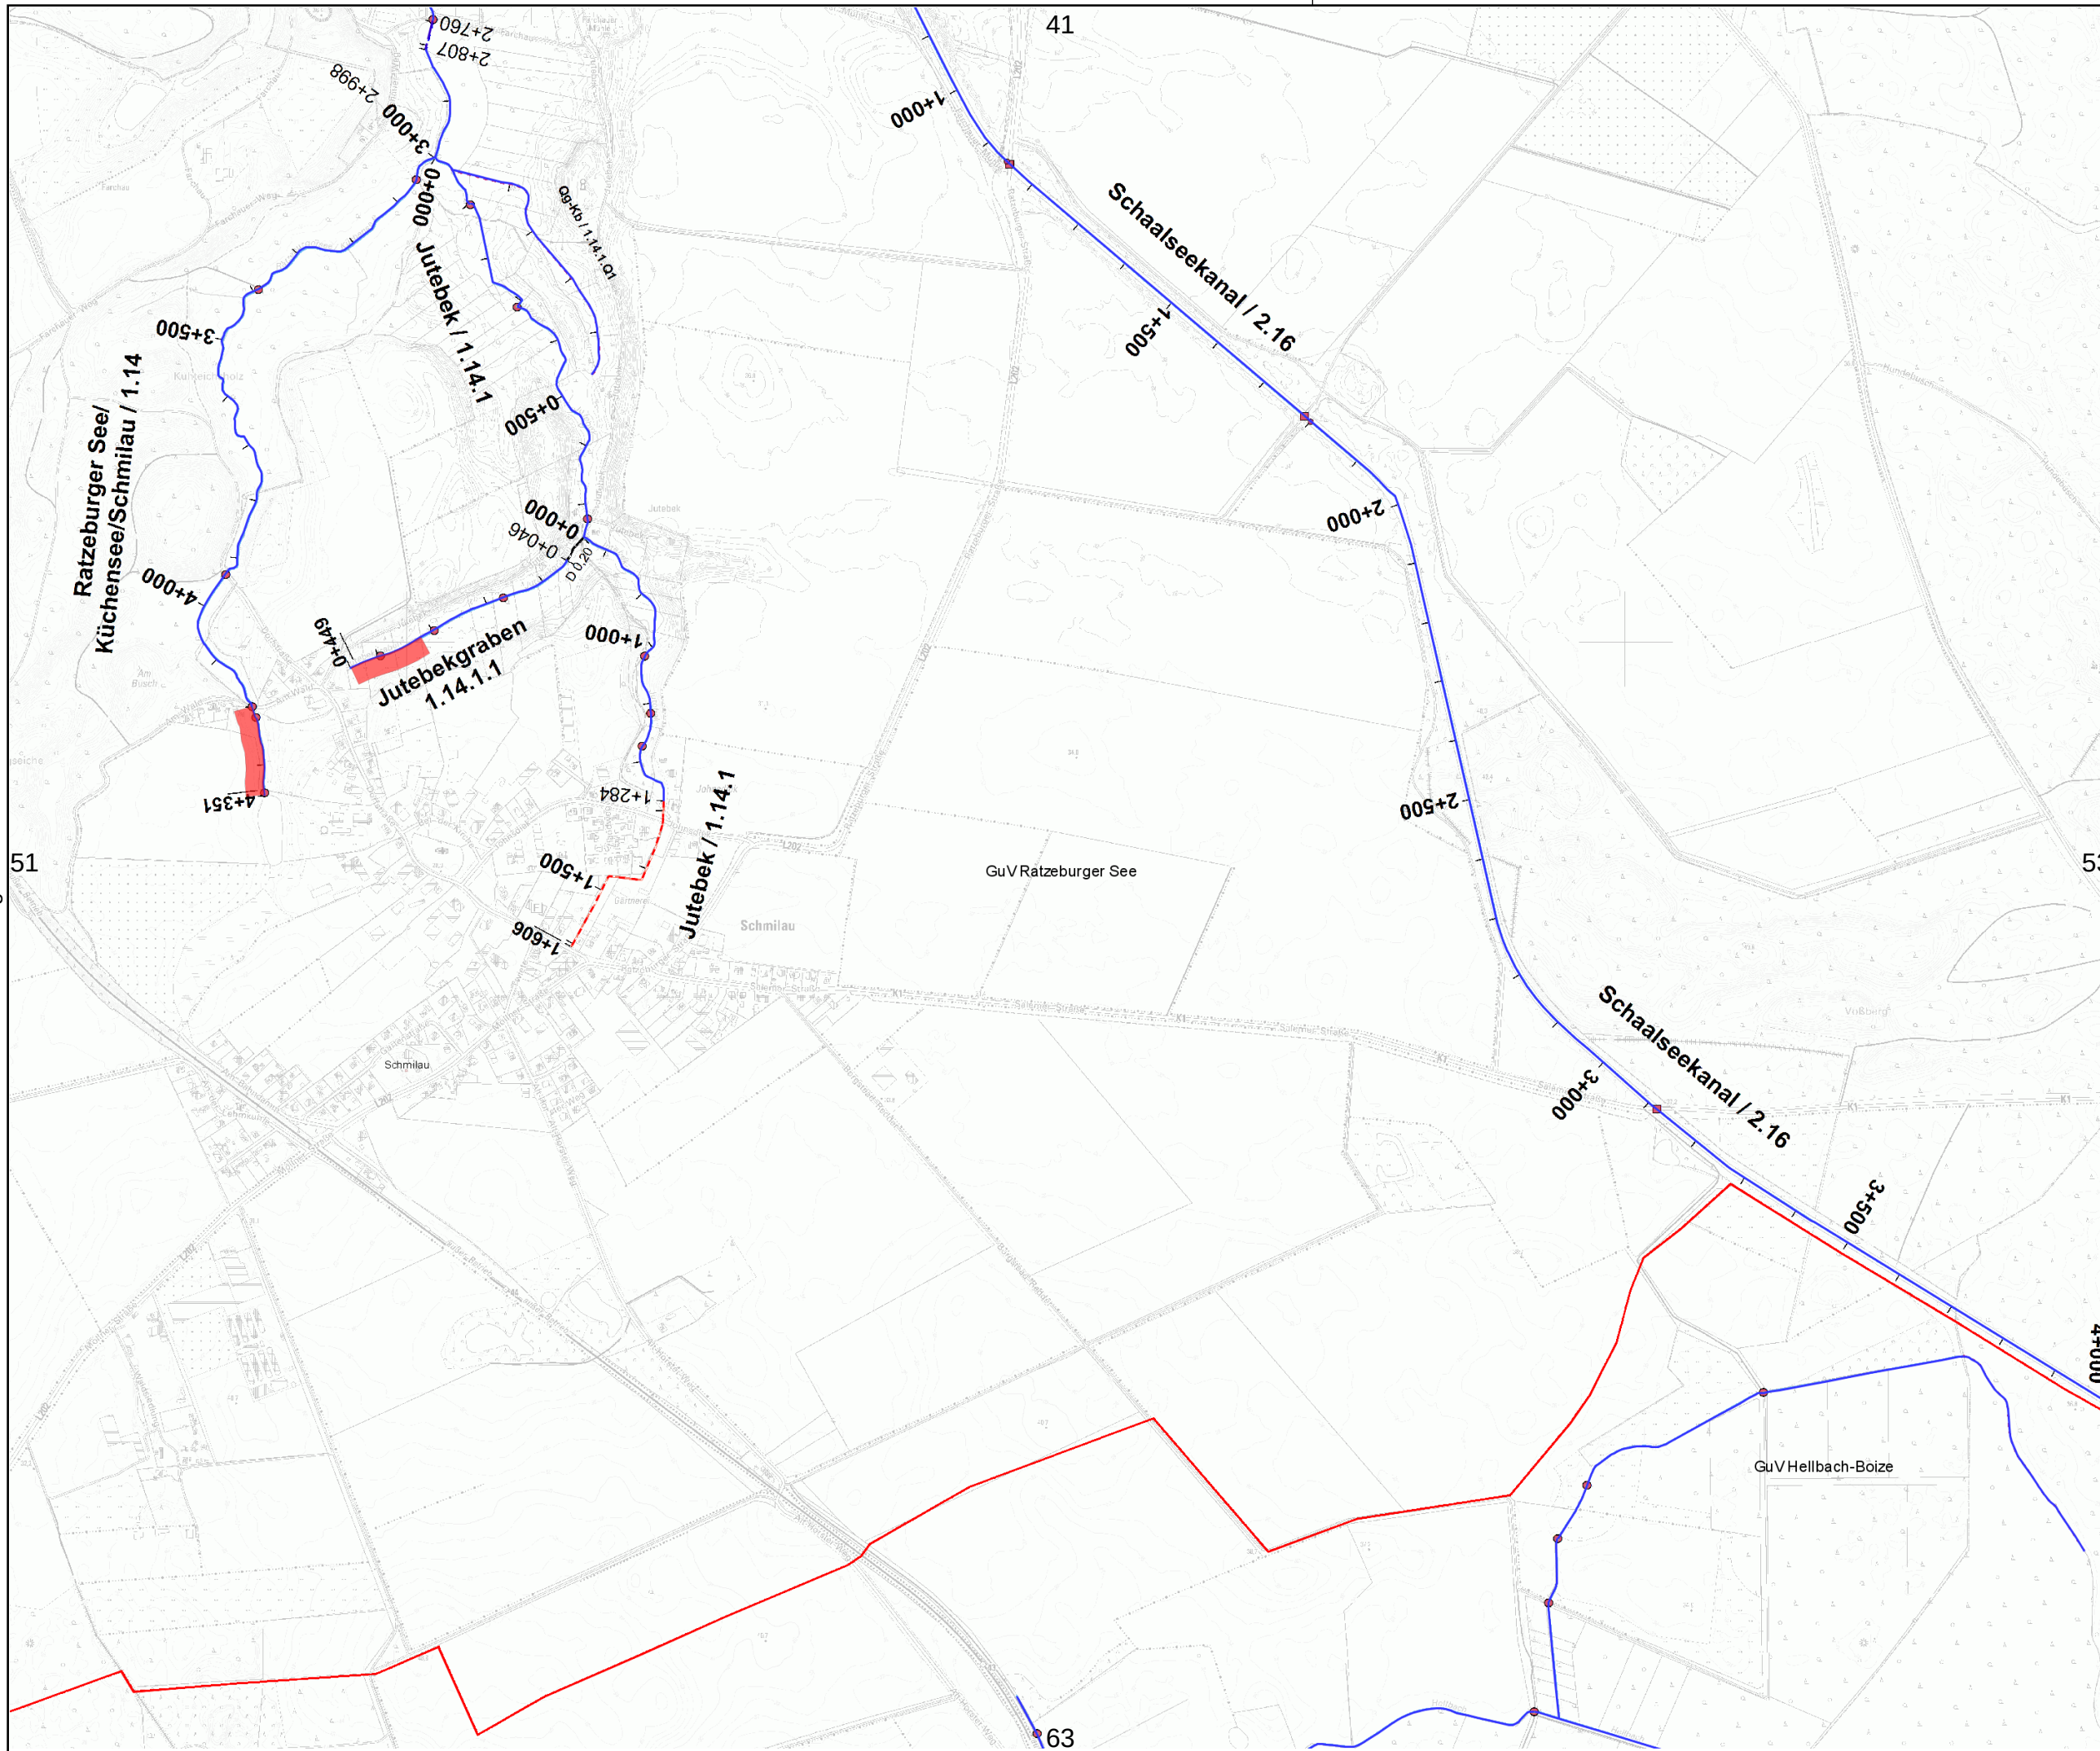

Gewässer- und
Landschaftsverband
Herzogtum Lauenburg

Verband:
GUV 11 - Ratzeburger
See (30300)

Unterhaltungsjahr: 2026

Kartenblatt: 52

Bemerkung:

Raster-Kartenblatt

Legende:

 Gewässer mit
Pflegeplan

Intern vergeben

 Betriebshof

Extern vergeben

 einseitig +
Sohlkrautung

 beidseitig +
Sohlkrautung

 einseitig +
halbe Sohlkrautung

 beidseitig +
halbe Sohlkrautung

 einseitig +
keine Sohlkrautung

 beidseitig +
keine Sohlkrautung


 wechselseitig


 Sohlkrautung

 Stromstrichmahd

 Sohlräumung

Maßstab:
1 : 10.000

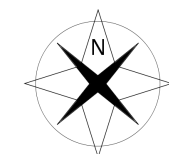

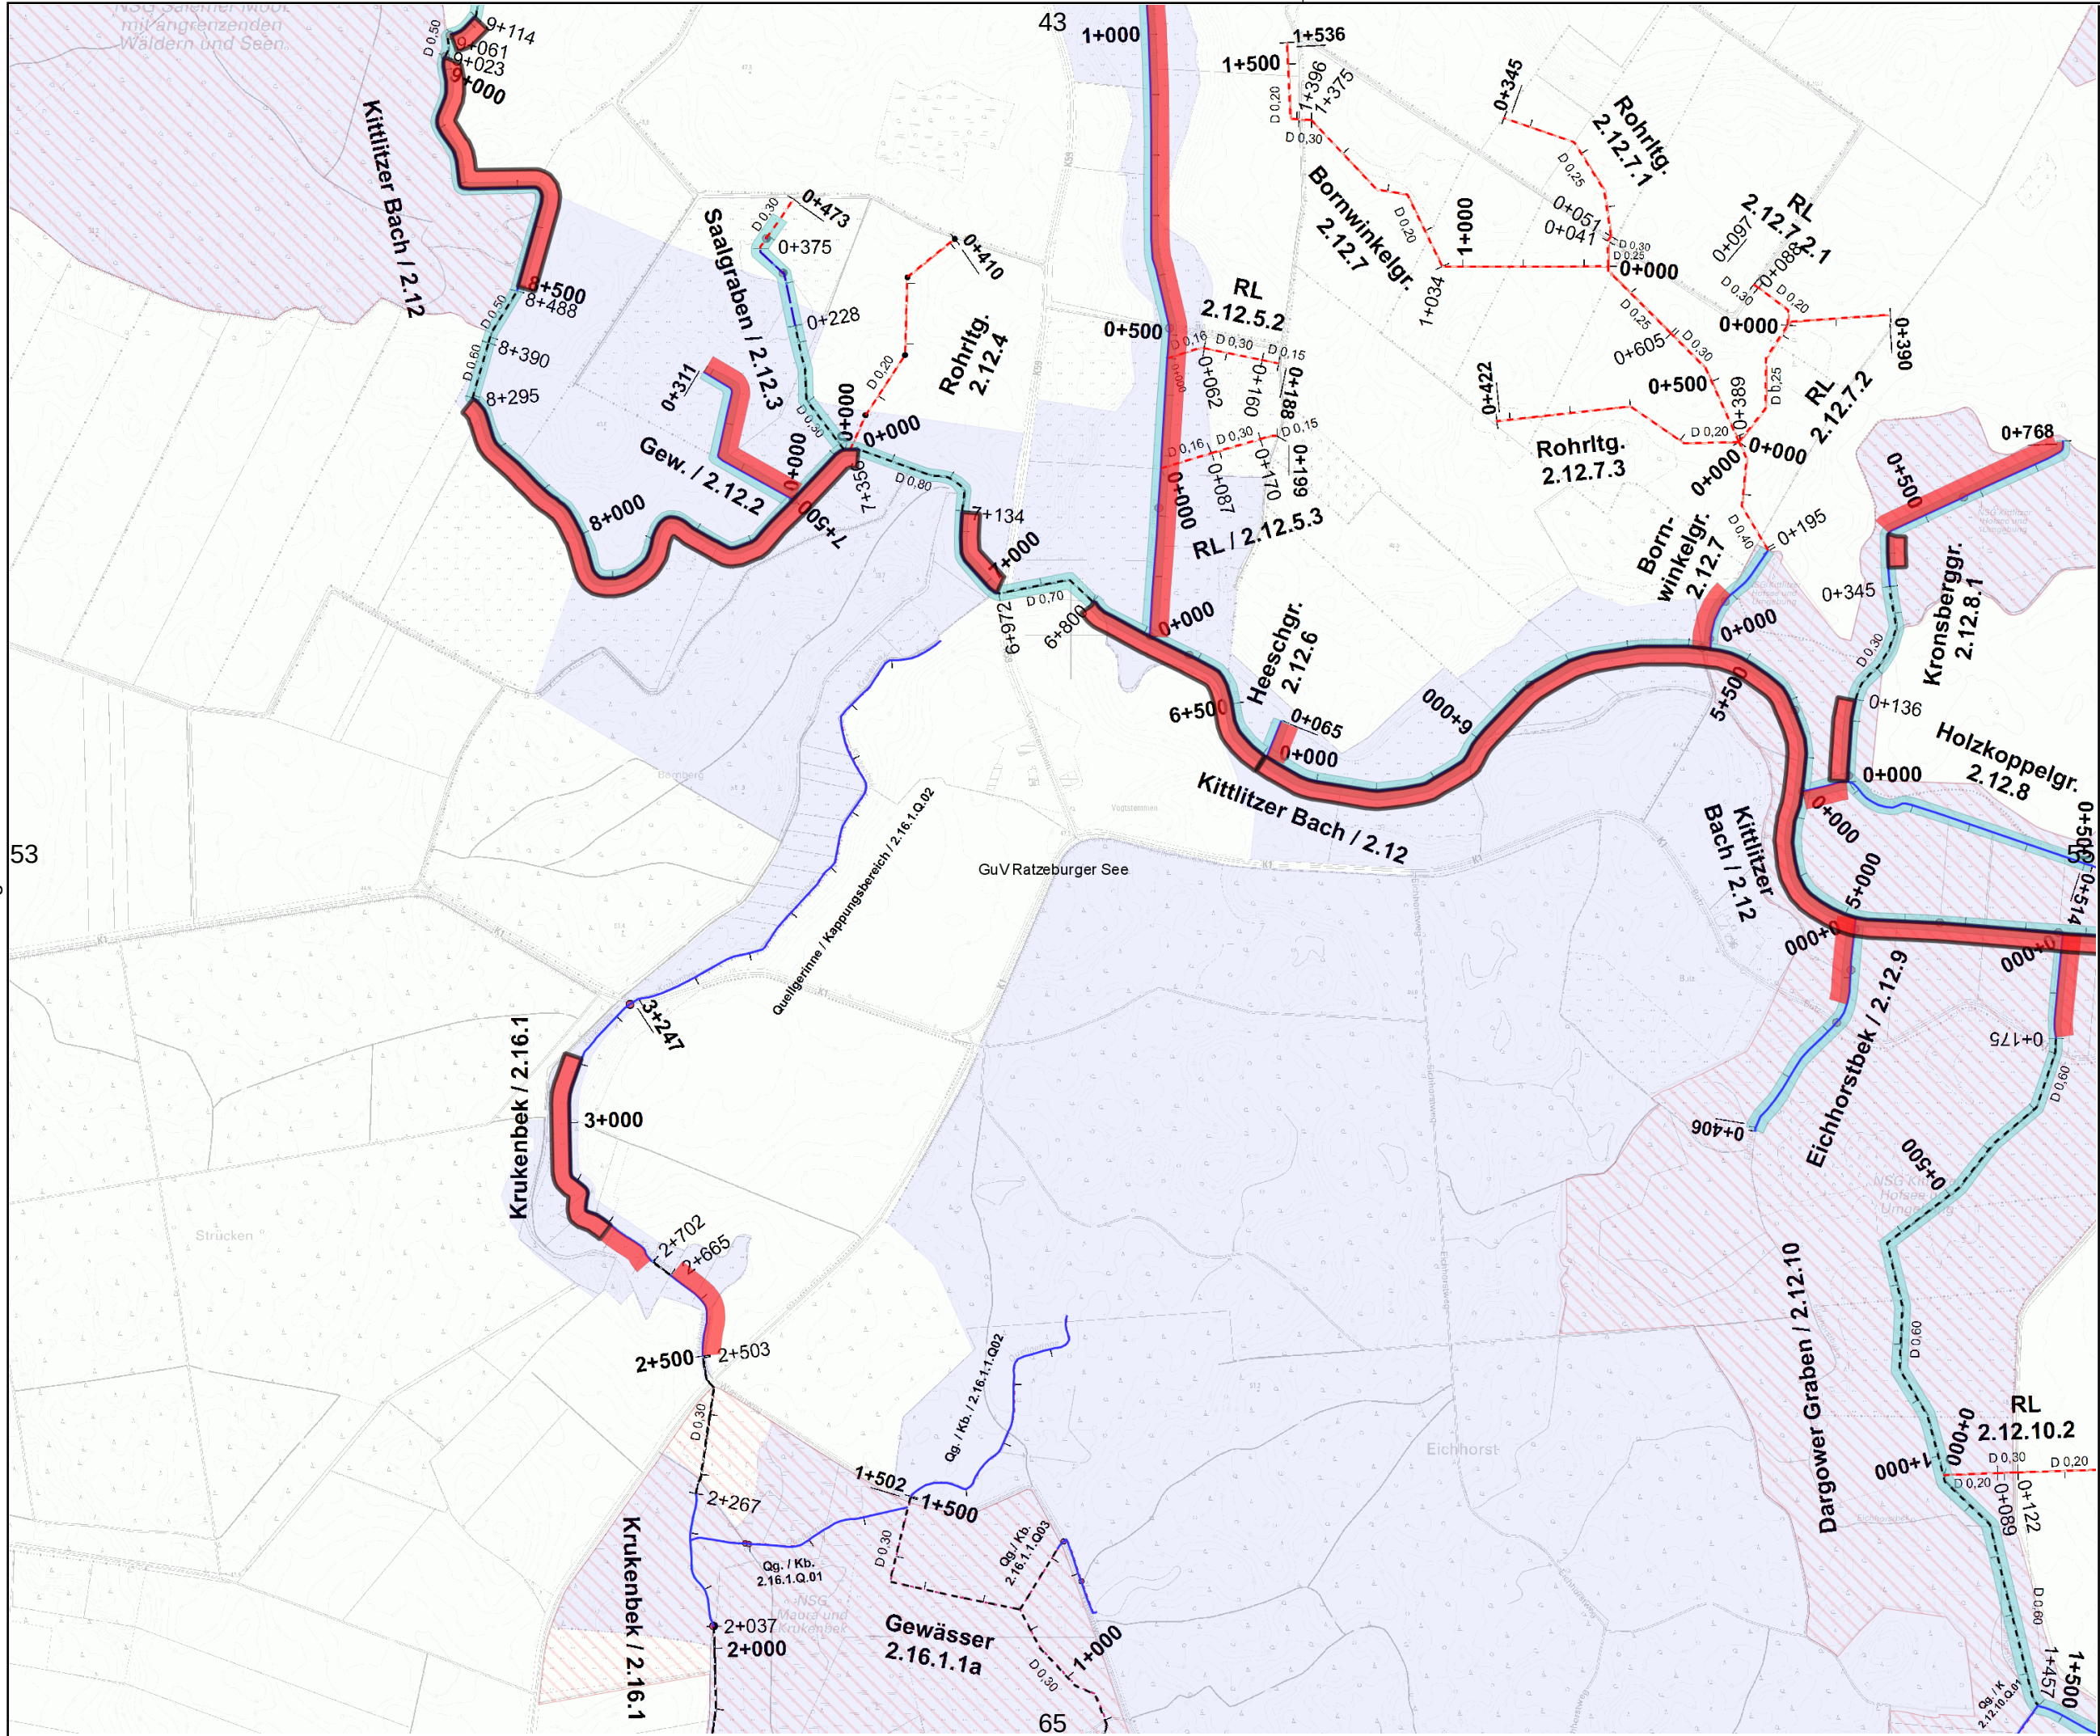

Legende:


 Gewässer mit
Pflegeplan


Intern vergeben


 Betriebshof

Extern vergeben

-  einseitig +
Sohlkräutung
-  beidseitig +
Sohlkräutung
-  einseitig +
halbe Sohlkräutung
-  beidseitig +
halbe Sohlkräutung
-  einseitig +
keine Sohlkräutung
-  beidseitig +
keine Sohlkräutung
-  wechselseitig
-  Sohlkräutung
-  Stromstrichmahd
-  Sohlräumung

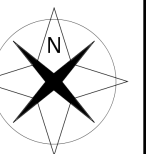

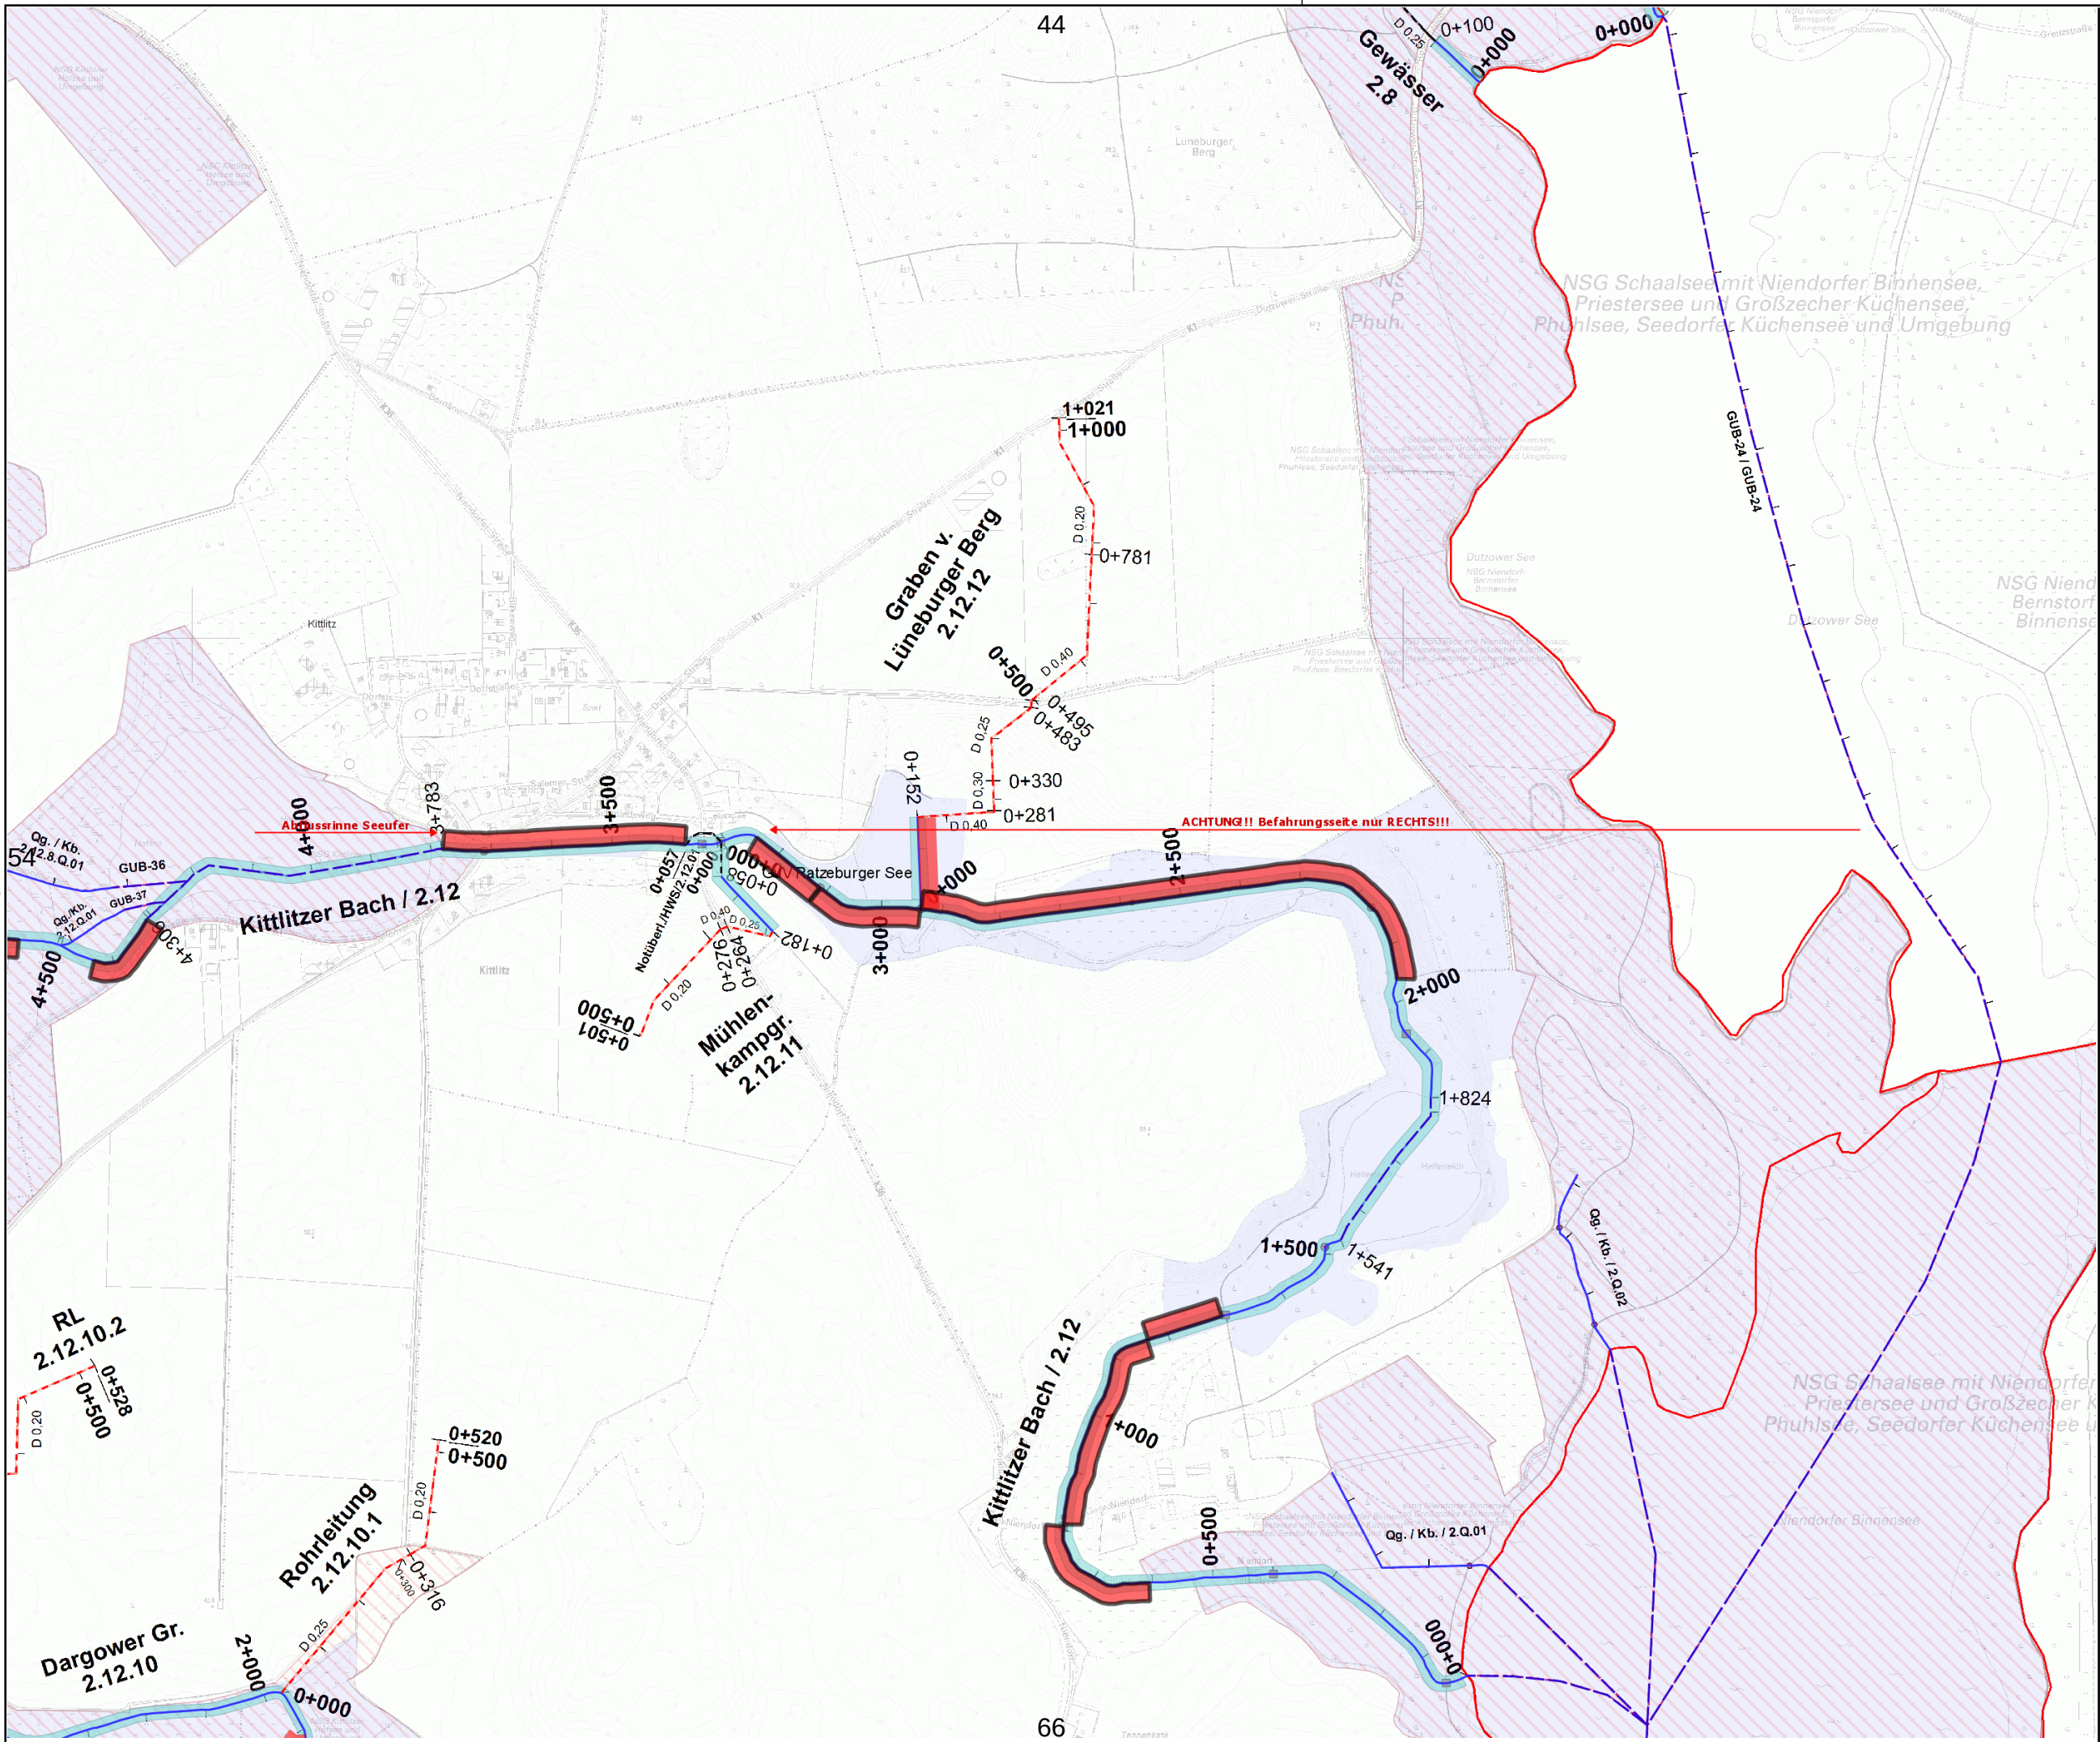

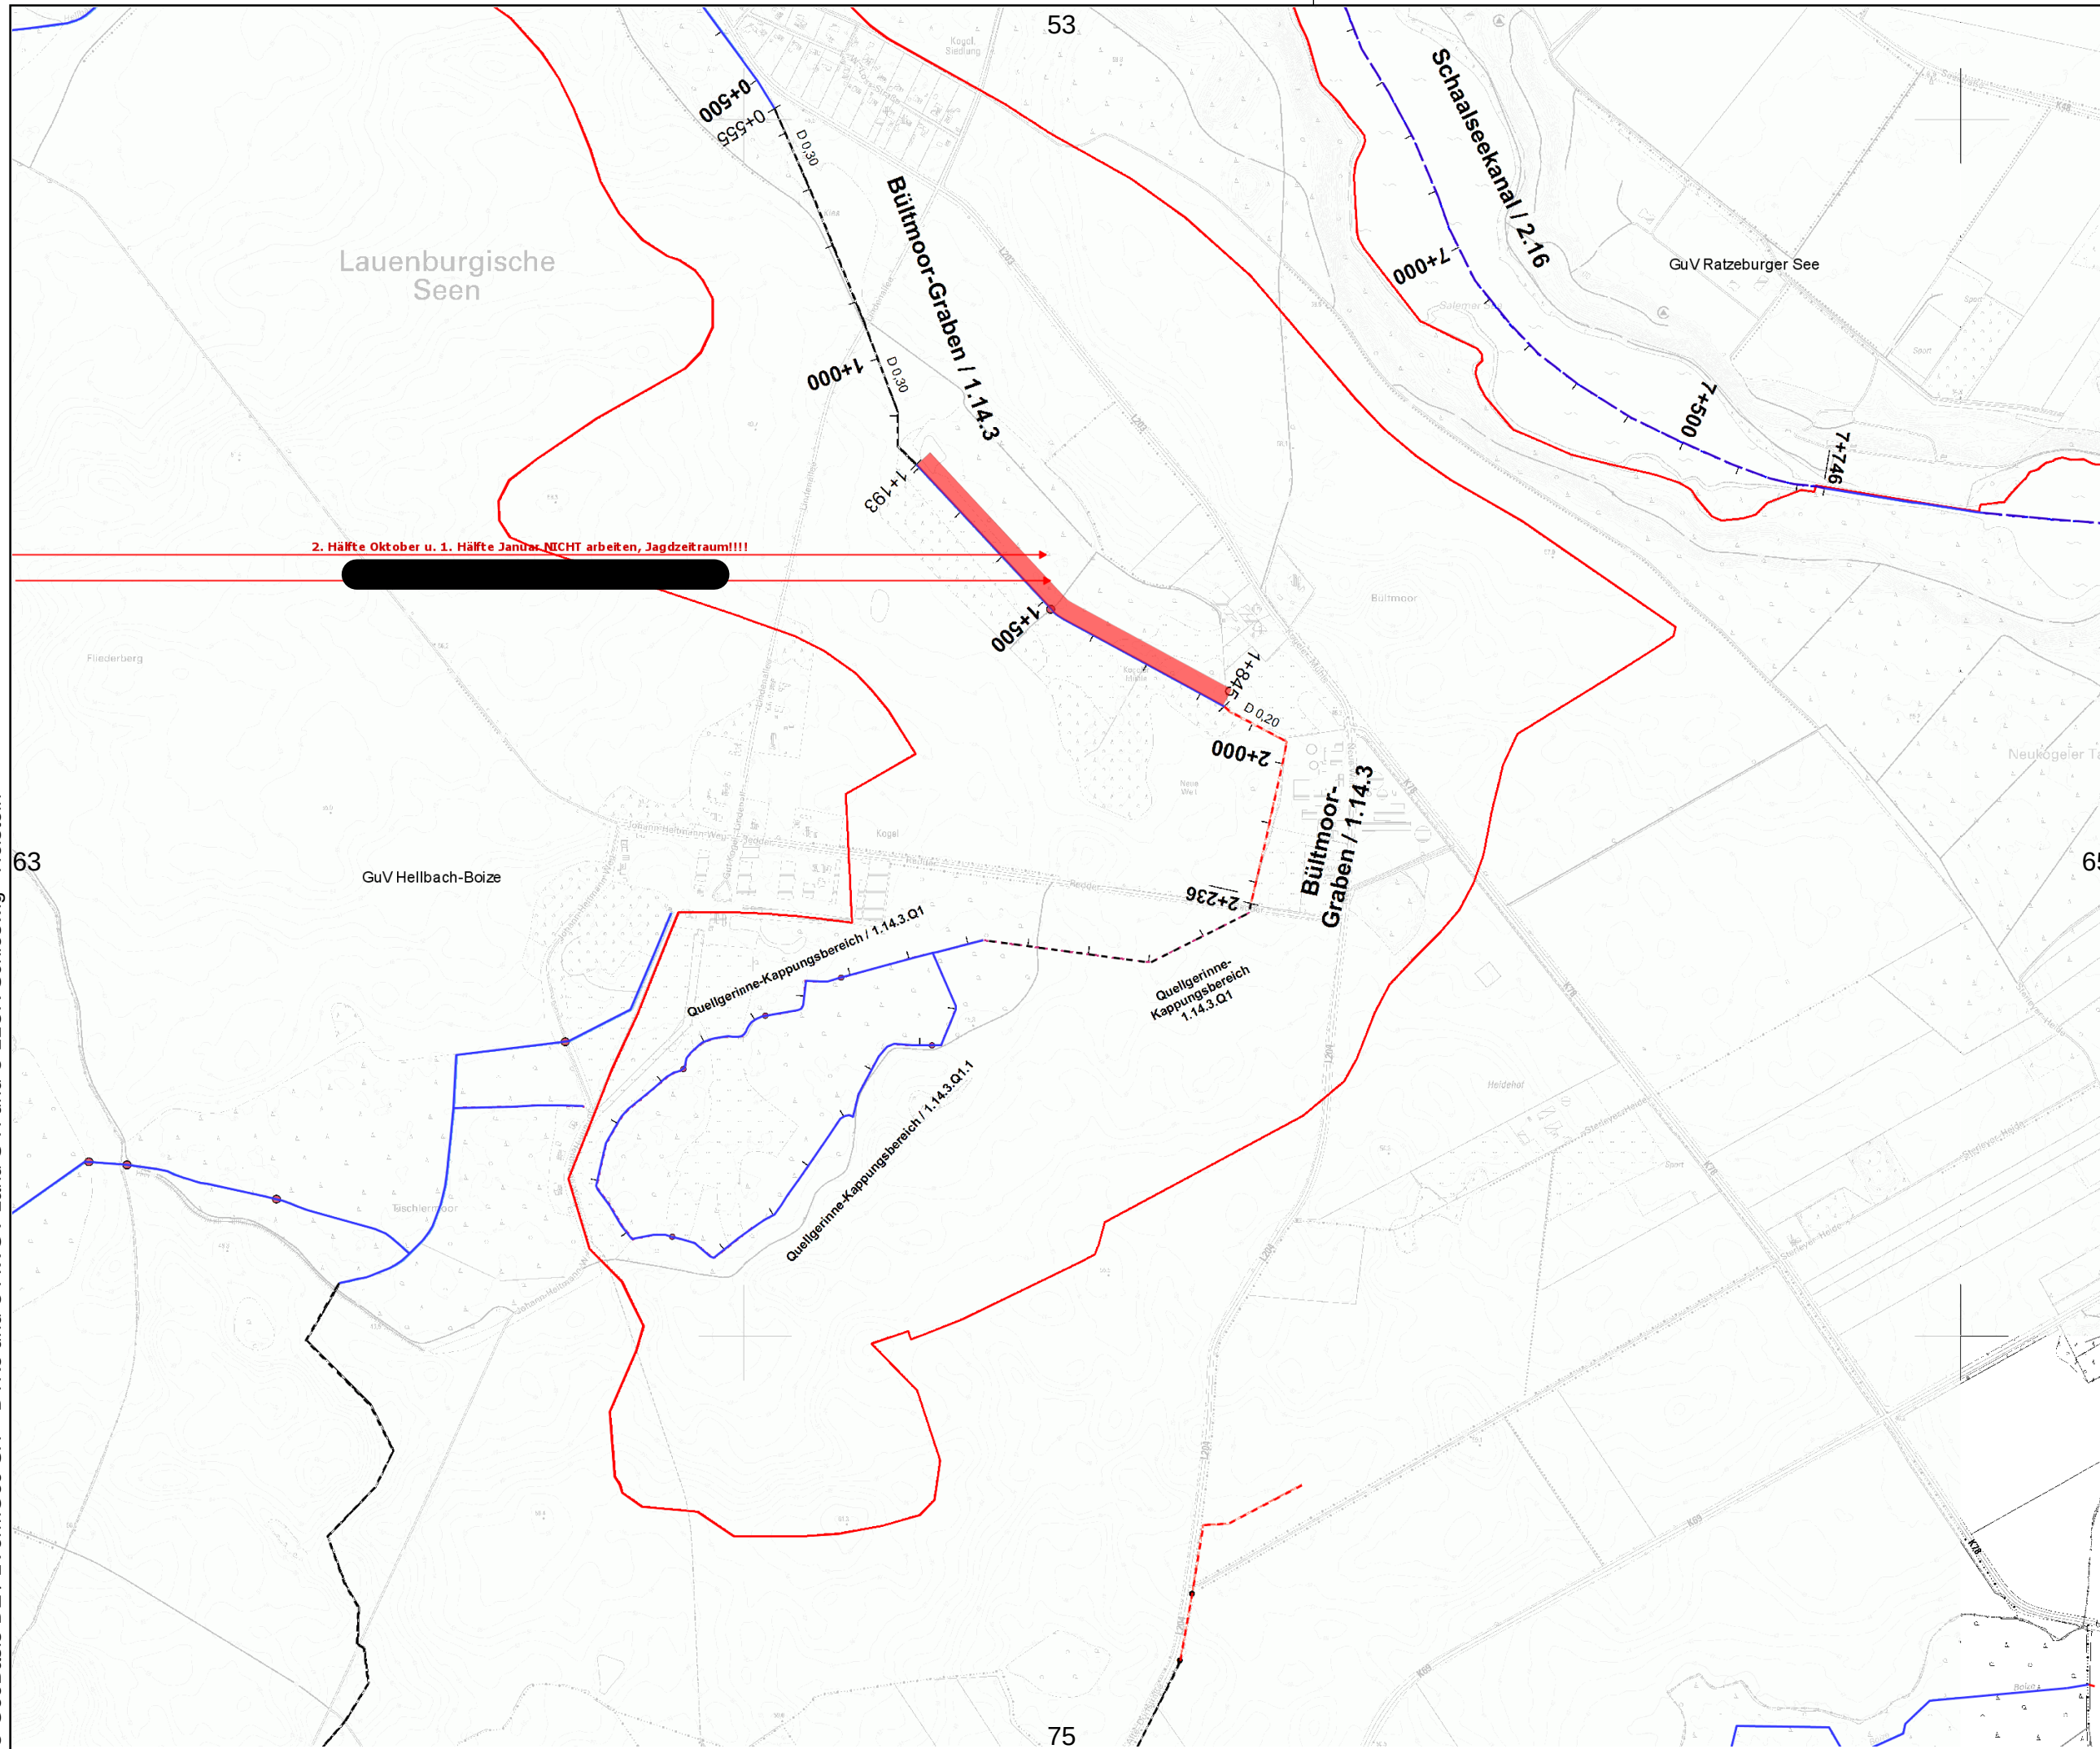

Gewässer- und
Landschaftsverband
Herzogtum Lauenburg

Verband:
GUV 11 - Ratzeburger
See (30300)

Unterhaltungsjahr: 2026

Kartenblatt: 64

Bemerkung:

Raster-Kartenblatt

Legende:

 Gewässer mit
Pflegeplan

Intern vergeben

 Betriebshof

Extern vergeben

 einseitig +
Sohlkrautung

 beidseitig +
Sohlkrautung

 einseitig +
halbe Sohlkrautung

 beidseitig +
halbe Sohlkrautung


 einseitig +
keine Sohlkrautung

 beidseitig +
keine Sohlkrautung

 wechselseitig


 Sohlkrautung

 Stromstrichmahd

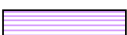 Sohlräumung

Maßstab:
1 : 10.000



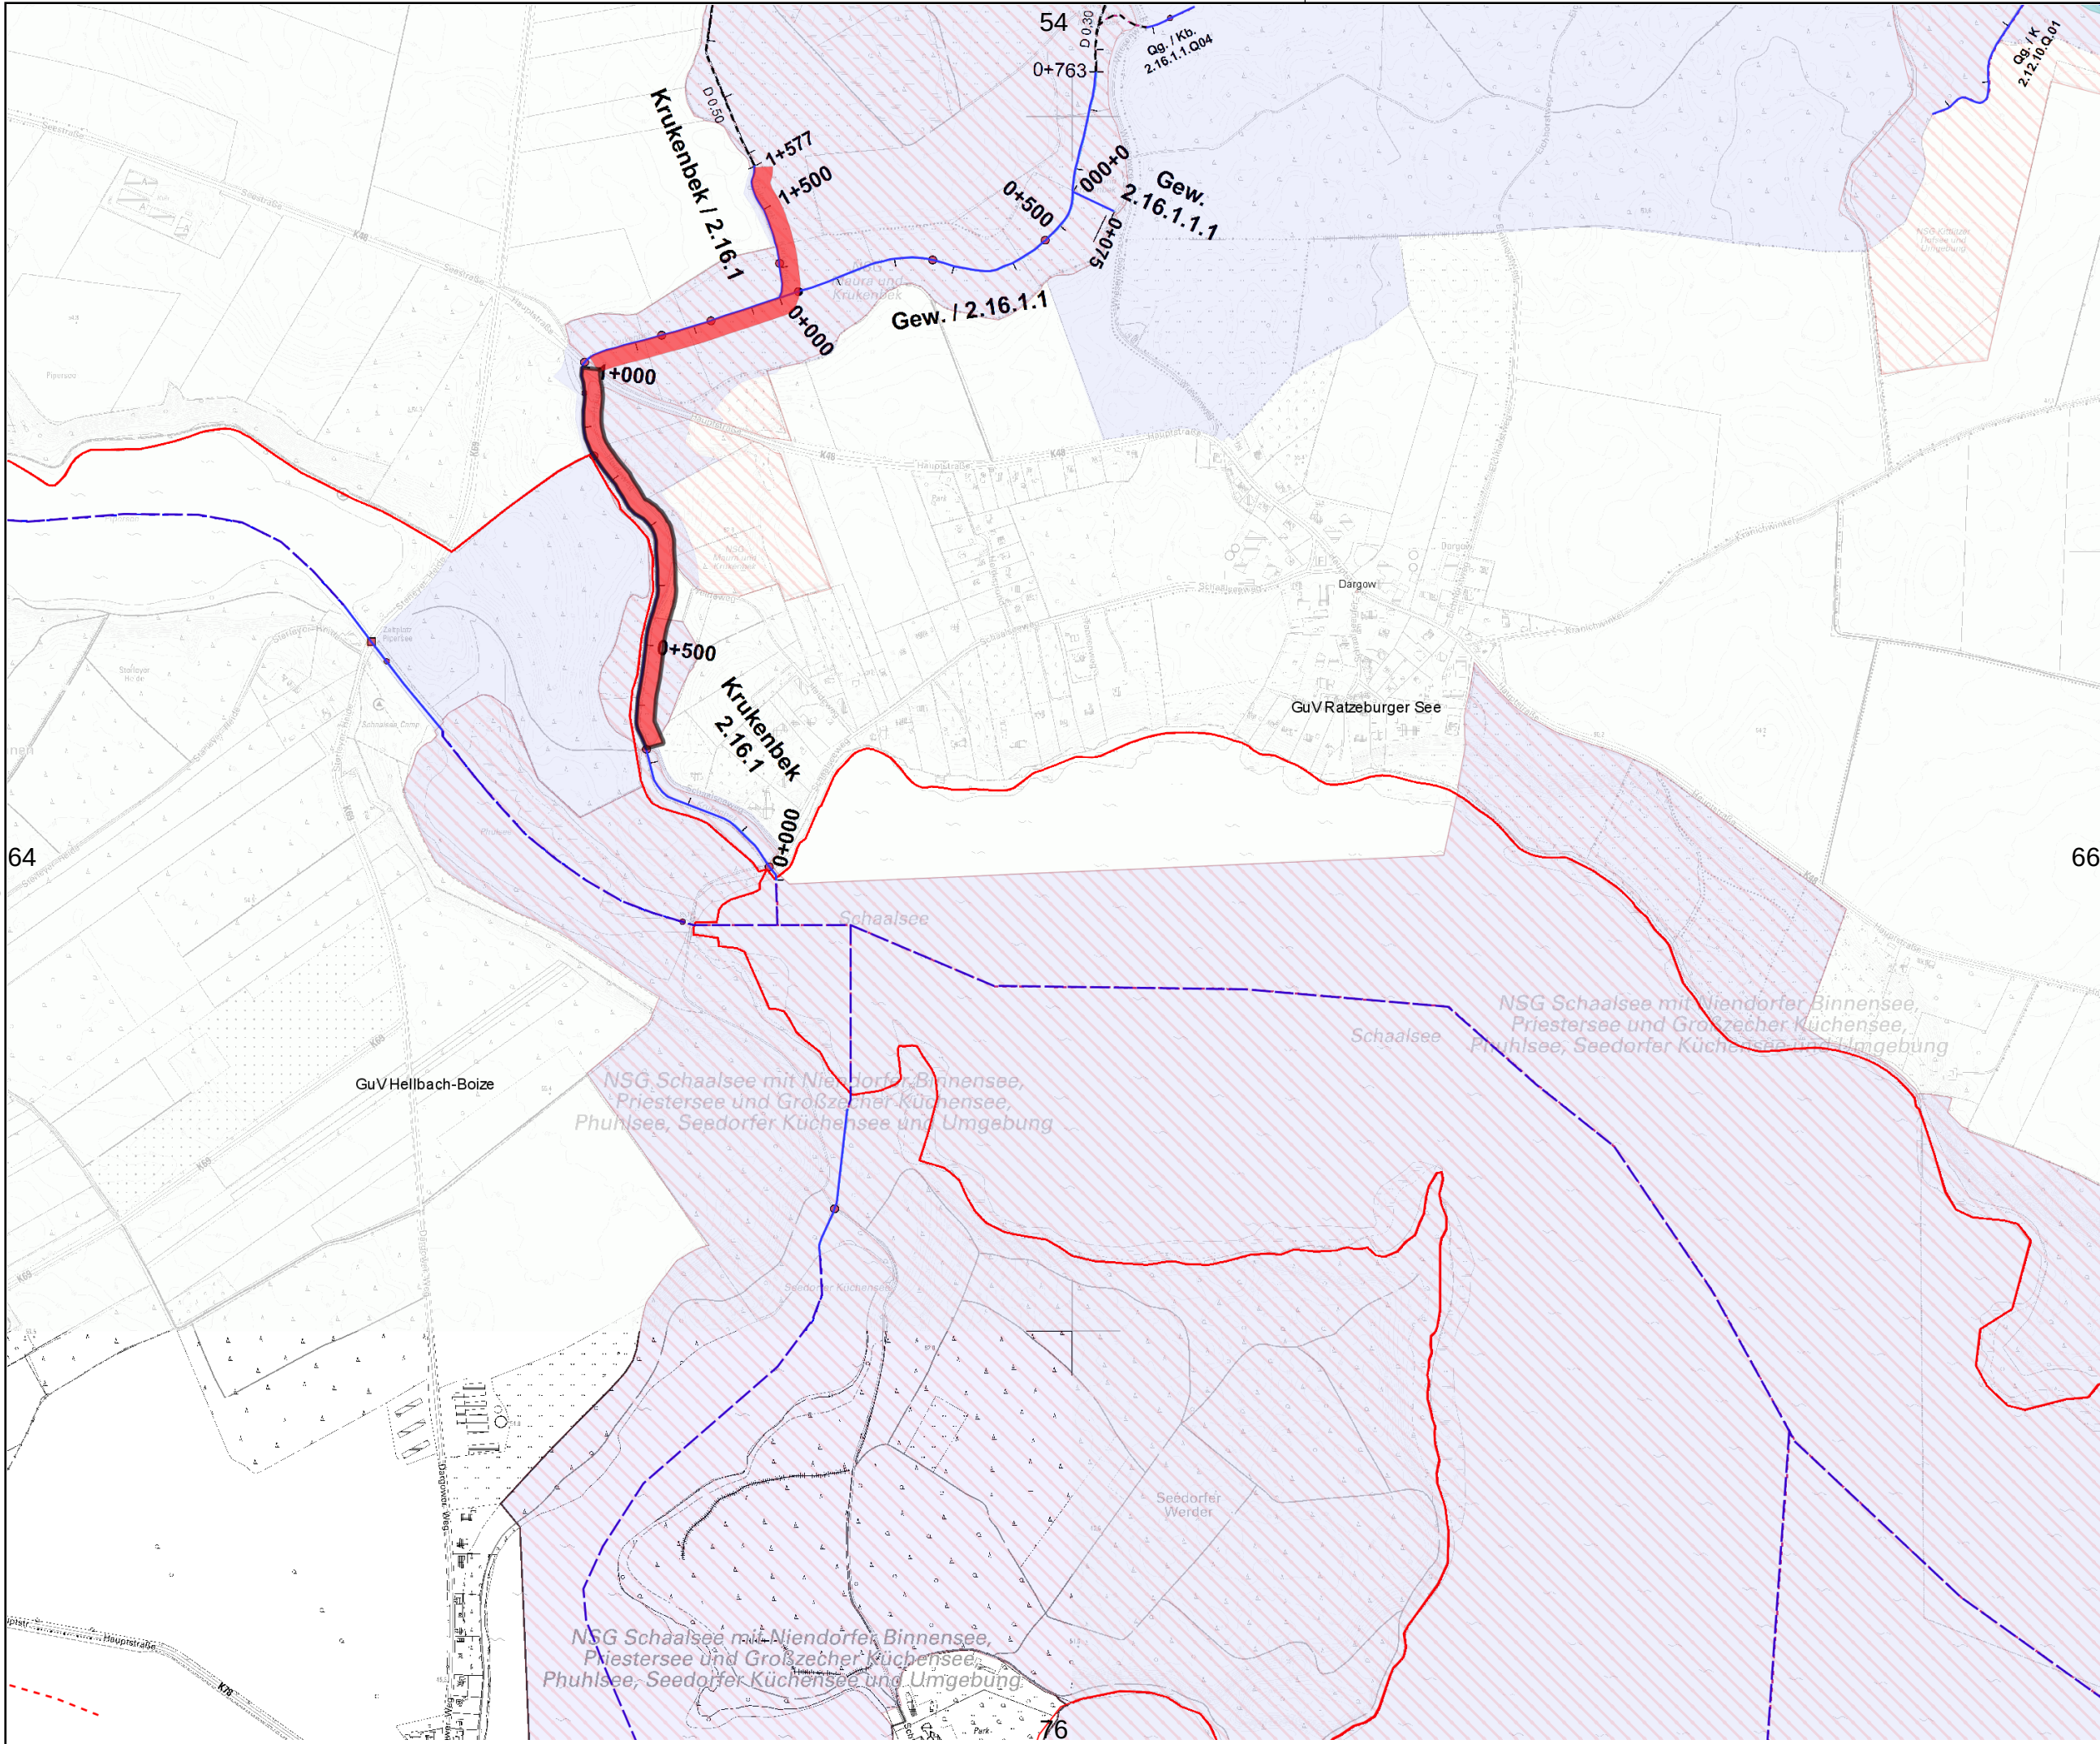

Gewässer- und
Landschaftsverband
Herzogtum Lauenburg

Verband:
GUV 11 - Ratzeburger
See (30300)

Unterhaltungsjahr: 2026

Kartenblatt: 65

Bemerkung:

Raster-Kartenblatt

Legende:

 Gewässer mit
Pflegeplan

Intern vergeben

 Betriebshof

Extern vergeben

 einseitig +
Sohlkrautung

 beidseitig +
Sohlkrautung

 einseitig +
halbe Sohlkrautung

 beidseitig +
halbe Sohlkrautung

 einseitig +
keine Sohlkrautung

 beidseitig +
keine Sohlkrautung

 wechselseitig

 Sohlkrautung


 Stromstrichmahd

 Sohlräumung

Maßstab:

1 : 10.000



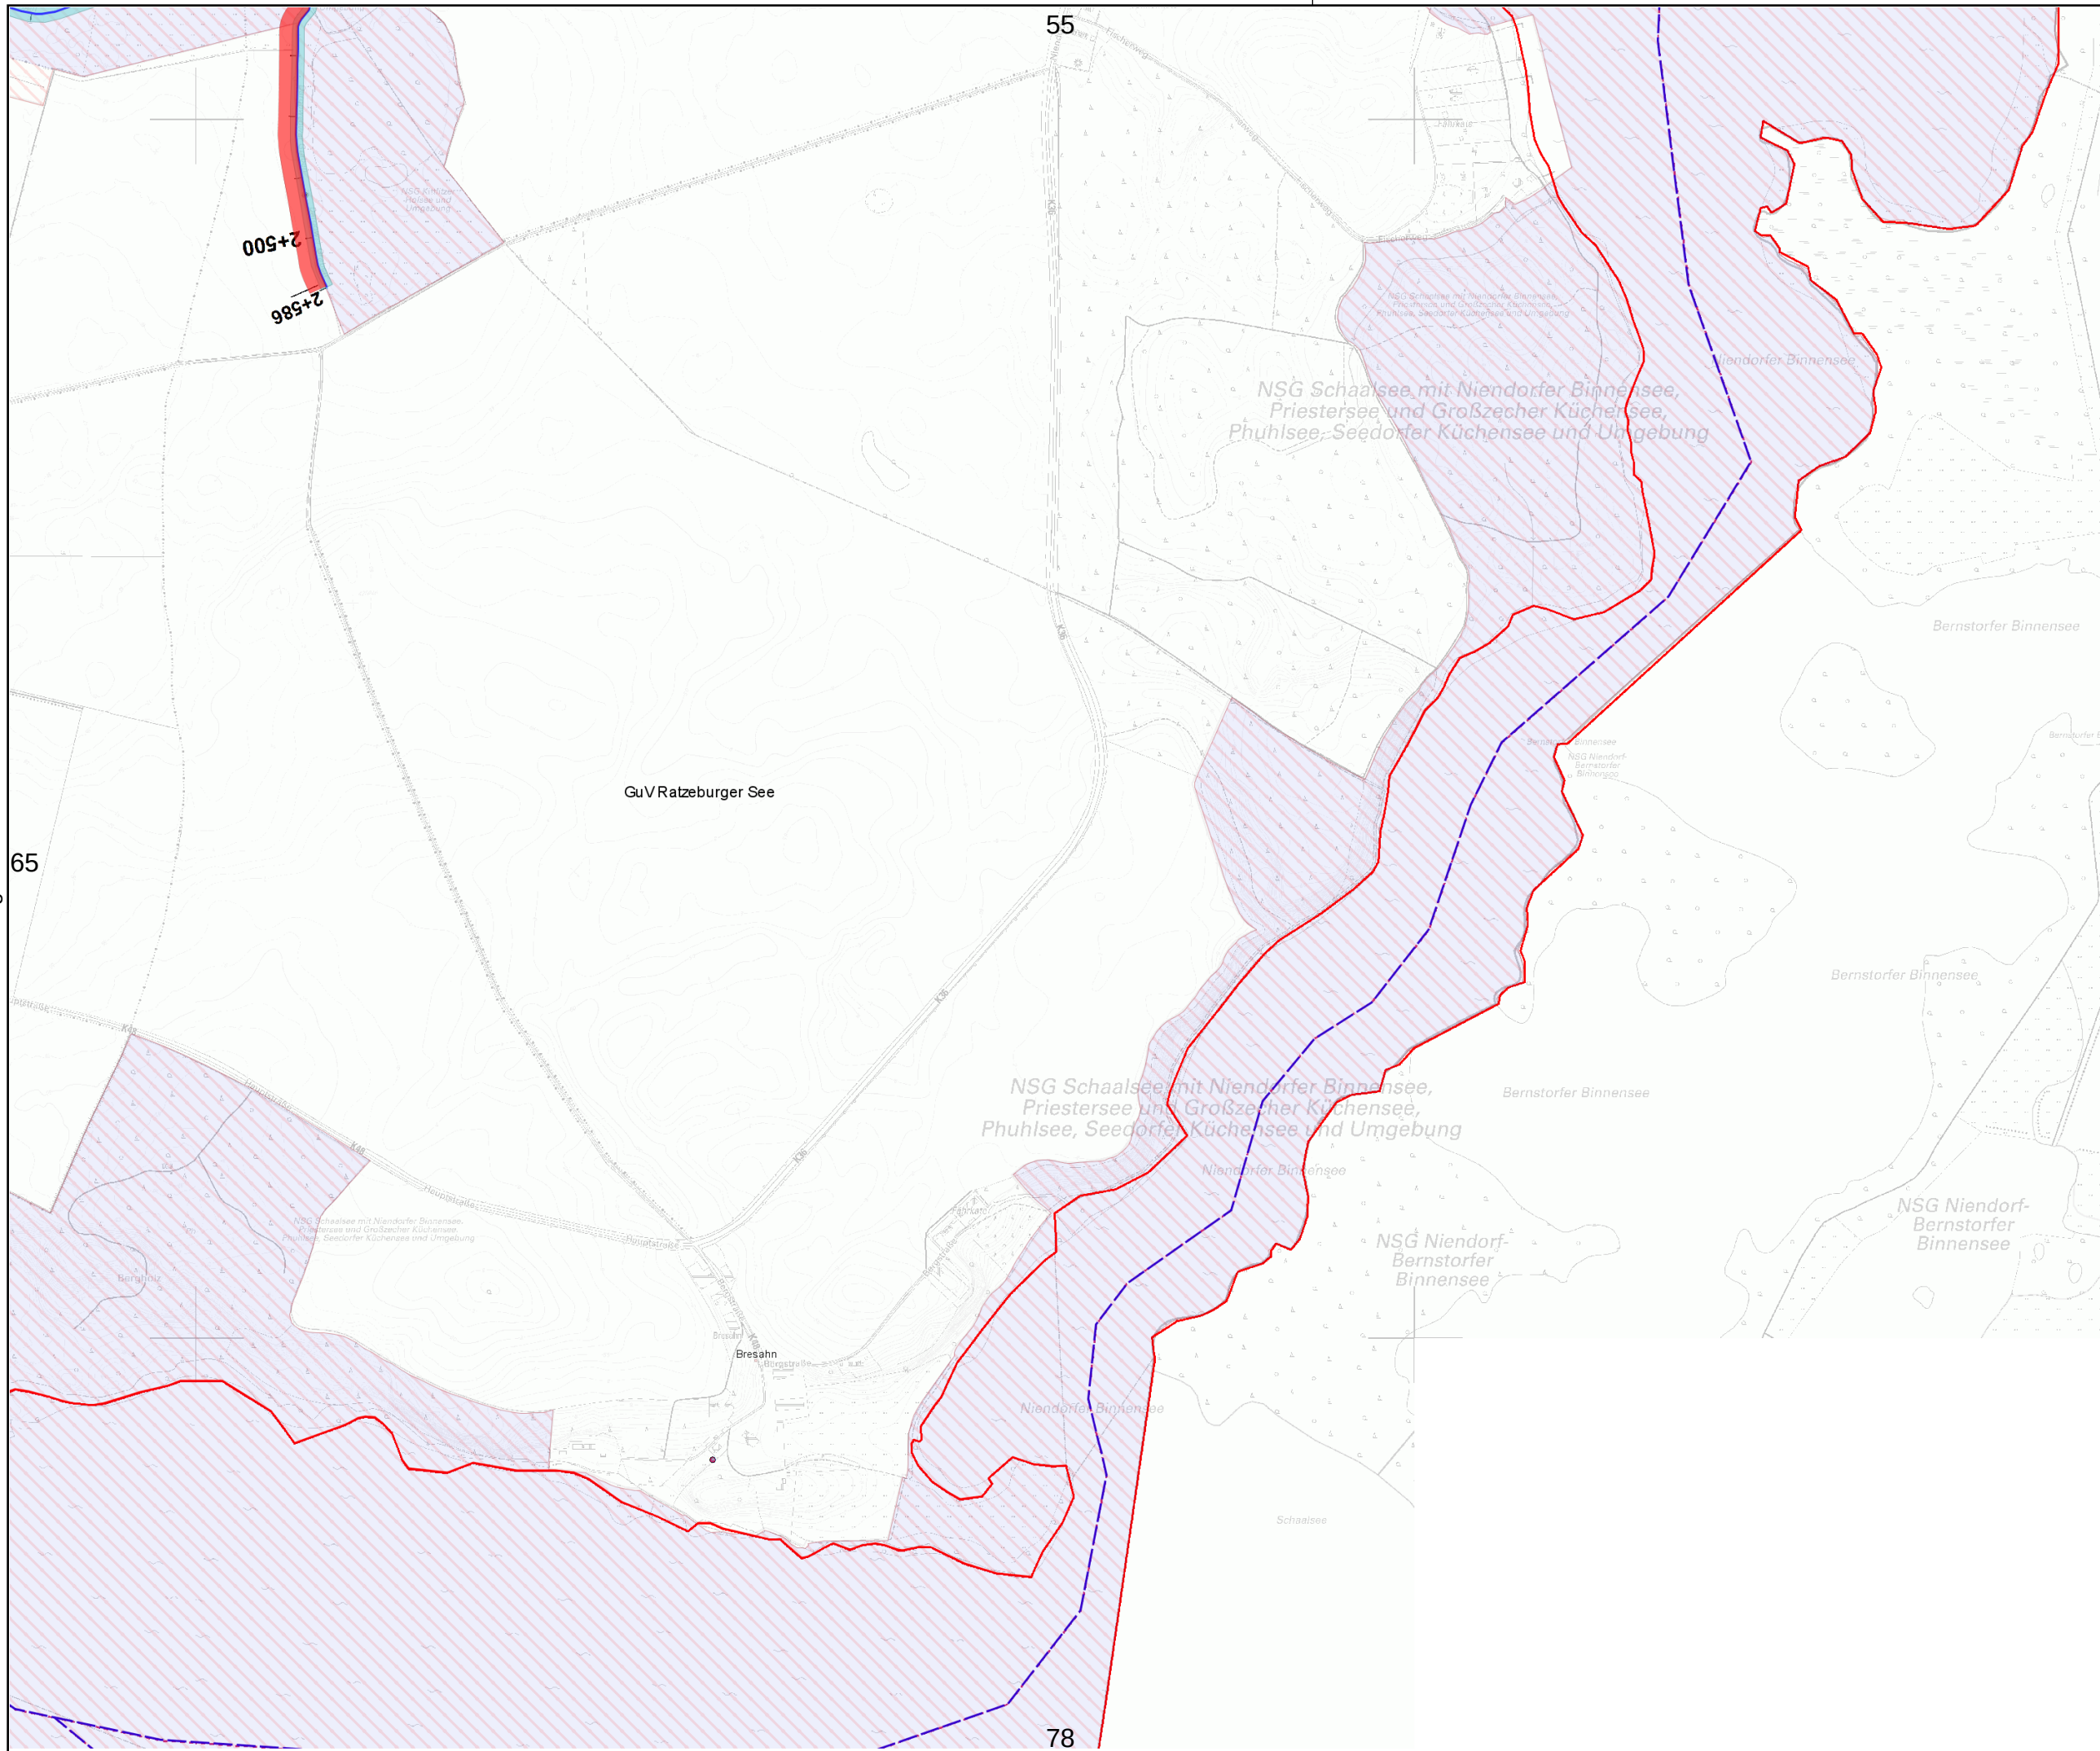

**Gewässer- und
Landschaftsverband
Herzogtum Lauenburg**

Verband:
GUV 11 - Ratzeburger
See (30300)

Unterhaltungsjahr: 2026

Kartenblatt: 66

Bemerkung:

Raster-Kartenblatt

Legende:

 Gewässer mit
Pflegeplan

Intern vergeben

 Betriebshof

Extern vergeben

-  einseitig +
Sohlkrautung
-  beidseitig +
Sohlkrautung
-  einseitig +
halbe Sohlkrautung
-  beidseitig +
halbe Sohlkrautung
-  einseitig +
keine Sohlkrautung
-  beidseitig +
keine Sohlkrautung
-  wechselseitig
-  Sohlkrautung
-  Stromstrichmahd
-  Sohlräumung

Maßstab:
1 : 10.000

