

**Legende:**

 Gewässer mit  
Pflegeplan

**Intern vergeben**

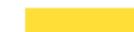
 Betriebshof

**Extern vergeben**

 einseitig +  
Sohlkräutung

 beidseitig +  
Sohlkräutung

 einseitig +  
halbe Sohlkräutung

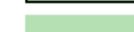
 beidseitig +  
halbe Sohlkräutung

 einseitig +  
keine Sohlkräutung

 beidseitig +  
keine Sohlkräutung

 wechselseitig

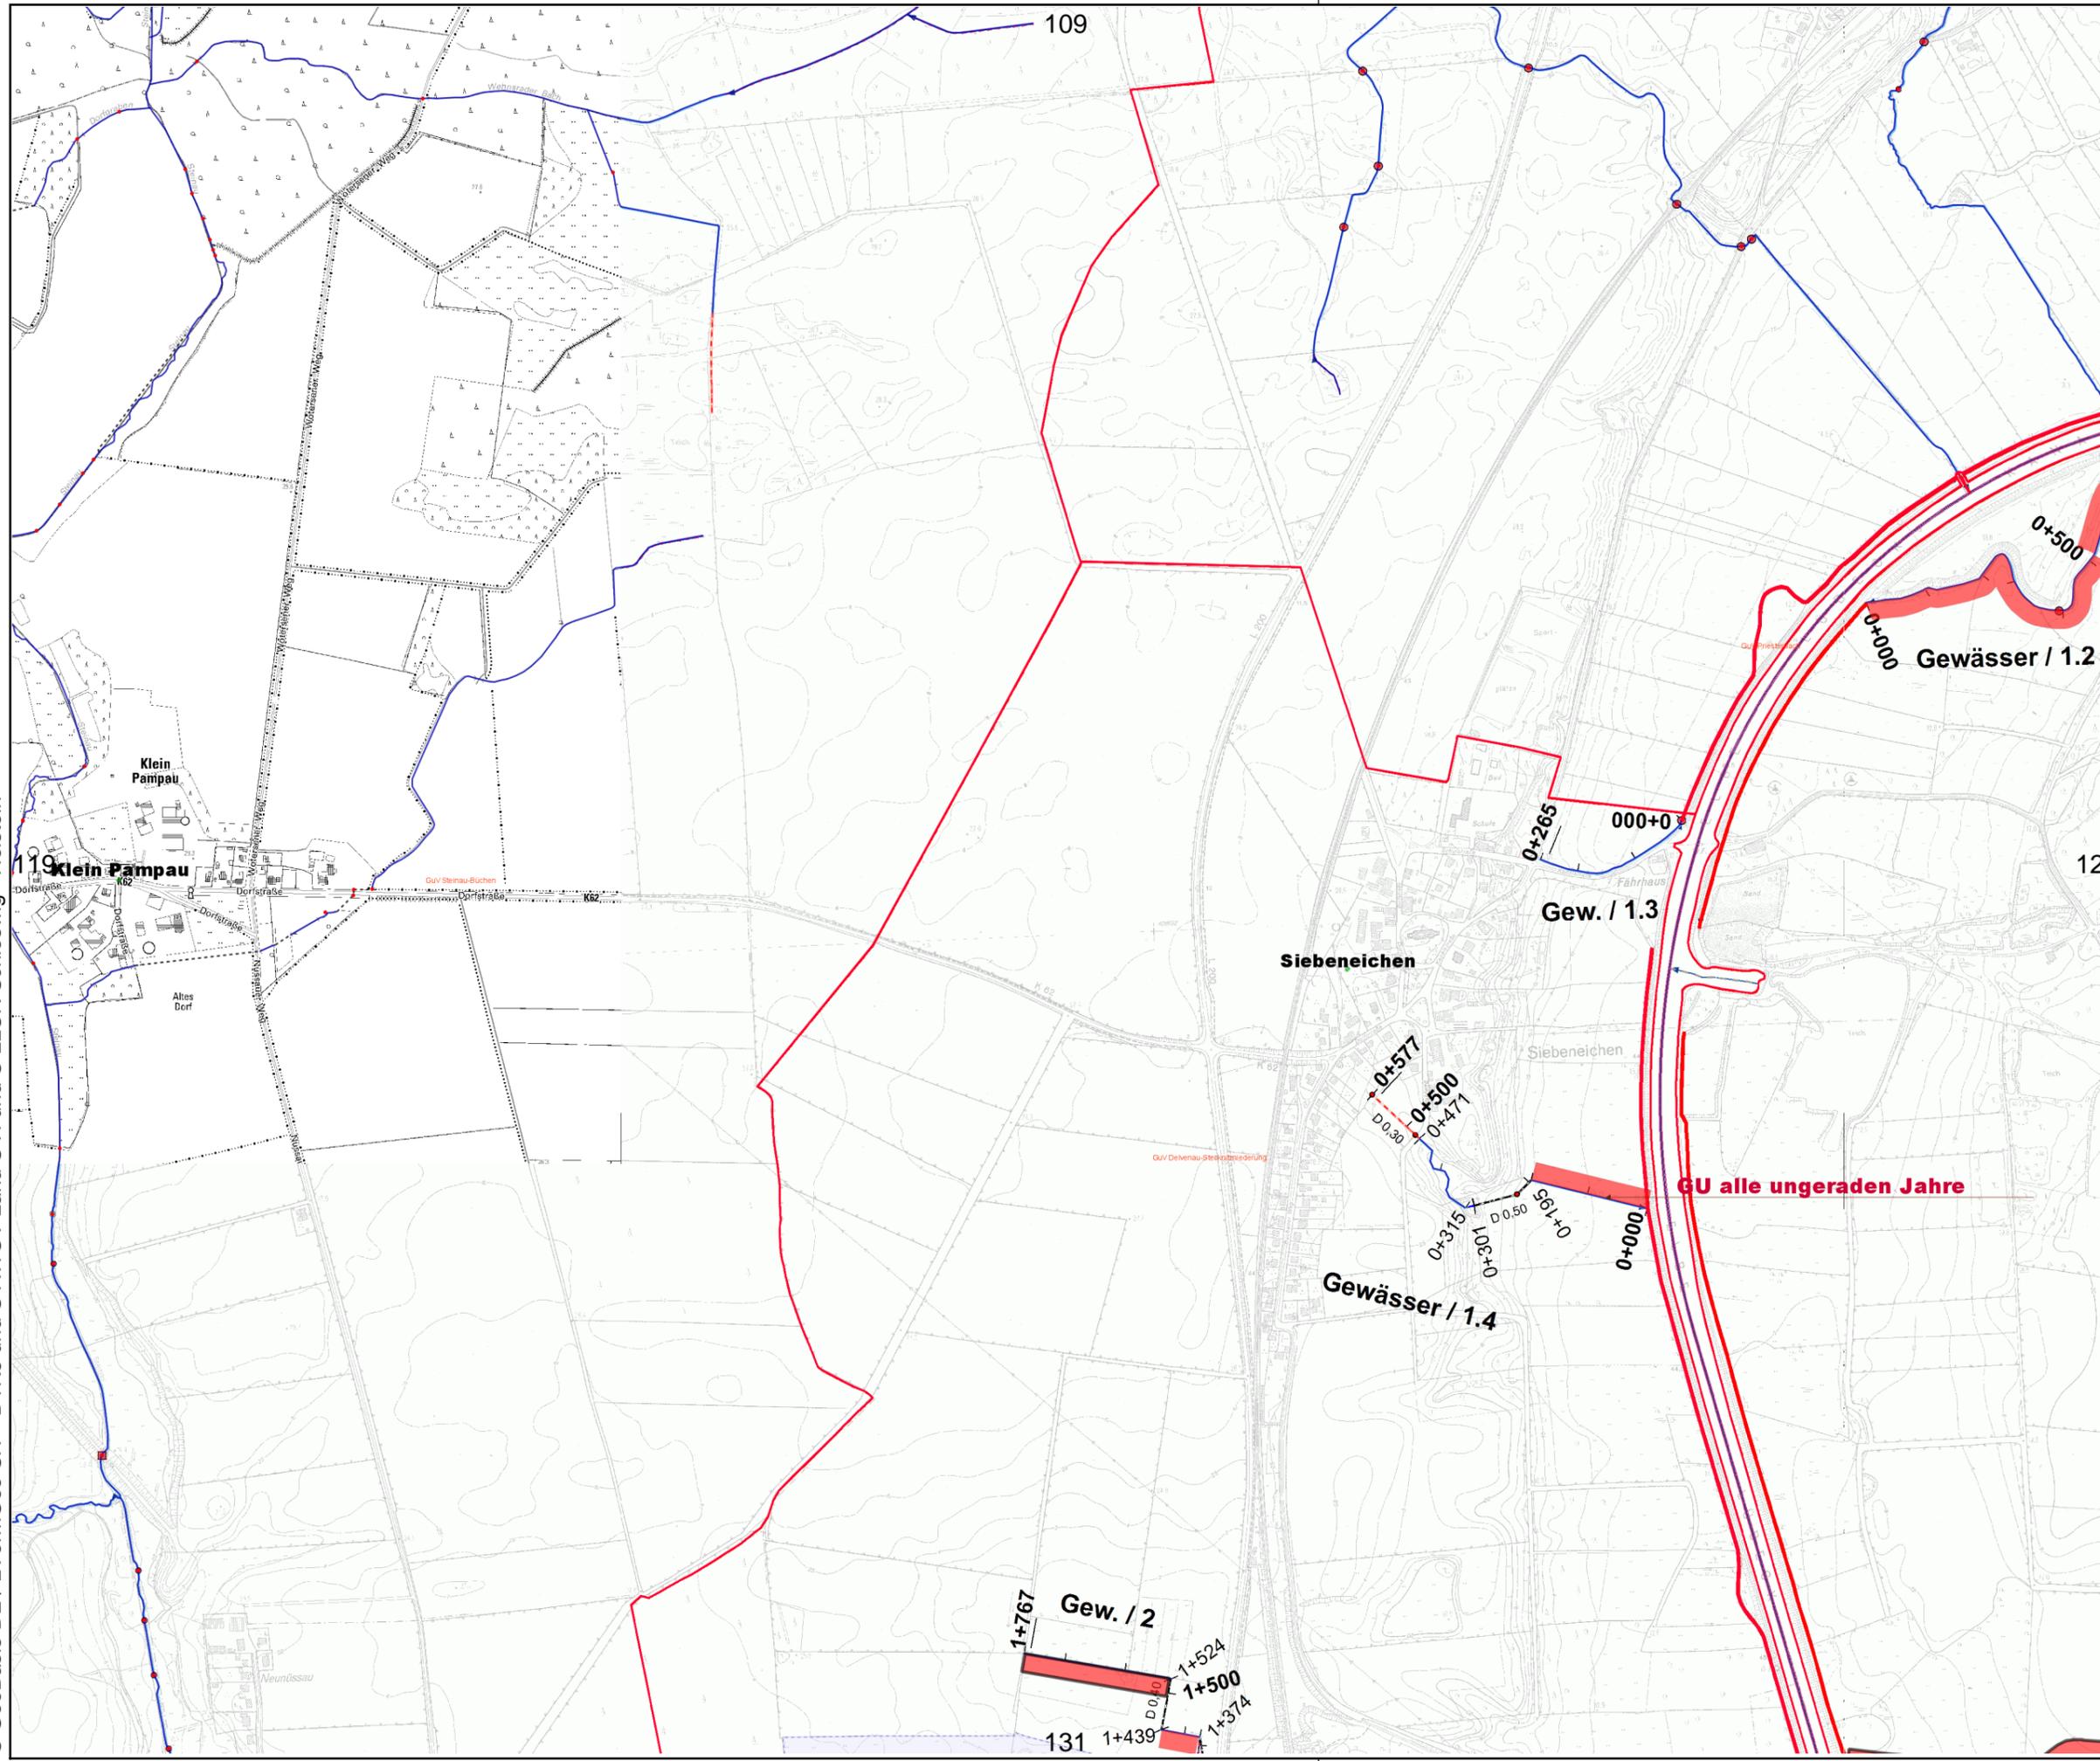
 Sohlkräutung

 Stromstrichmahd

 Sohlräumung

**Maßstab:**

1 : 10.000



**GU alle ungeraden Jahre**