

Legende:

 Gewässer mit
Pflegeplan

Intern vergeben

 Betriebshof

Extern vergeben

 einseitig +
Sohlkrautung

 beidseitig +
Sohlkrautung

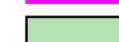
 einseitig +
halbe Sohlkrautung

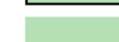
 beidseitig +
halbe Sohlkrautung

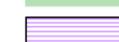
 einseitig +
keine Sohlkrautung

 beidseitig +
keine Sohlkrautung

 wechselseitig

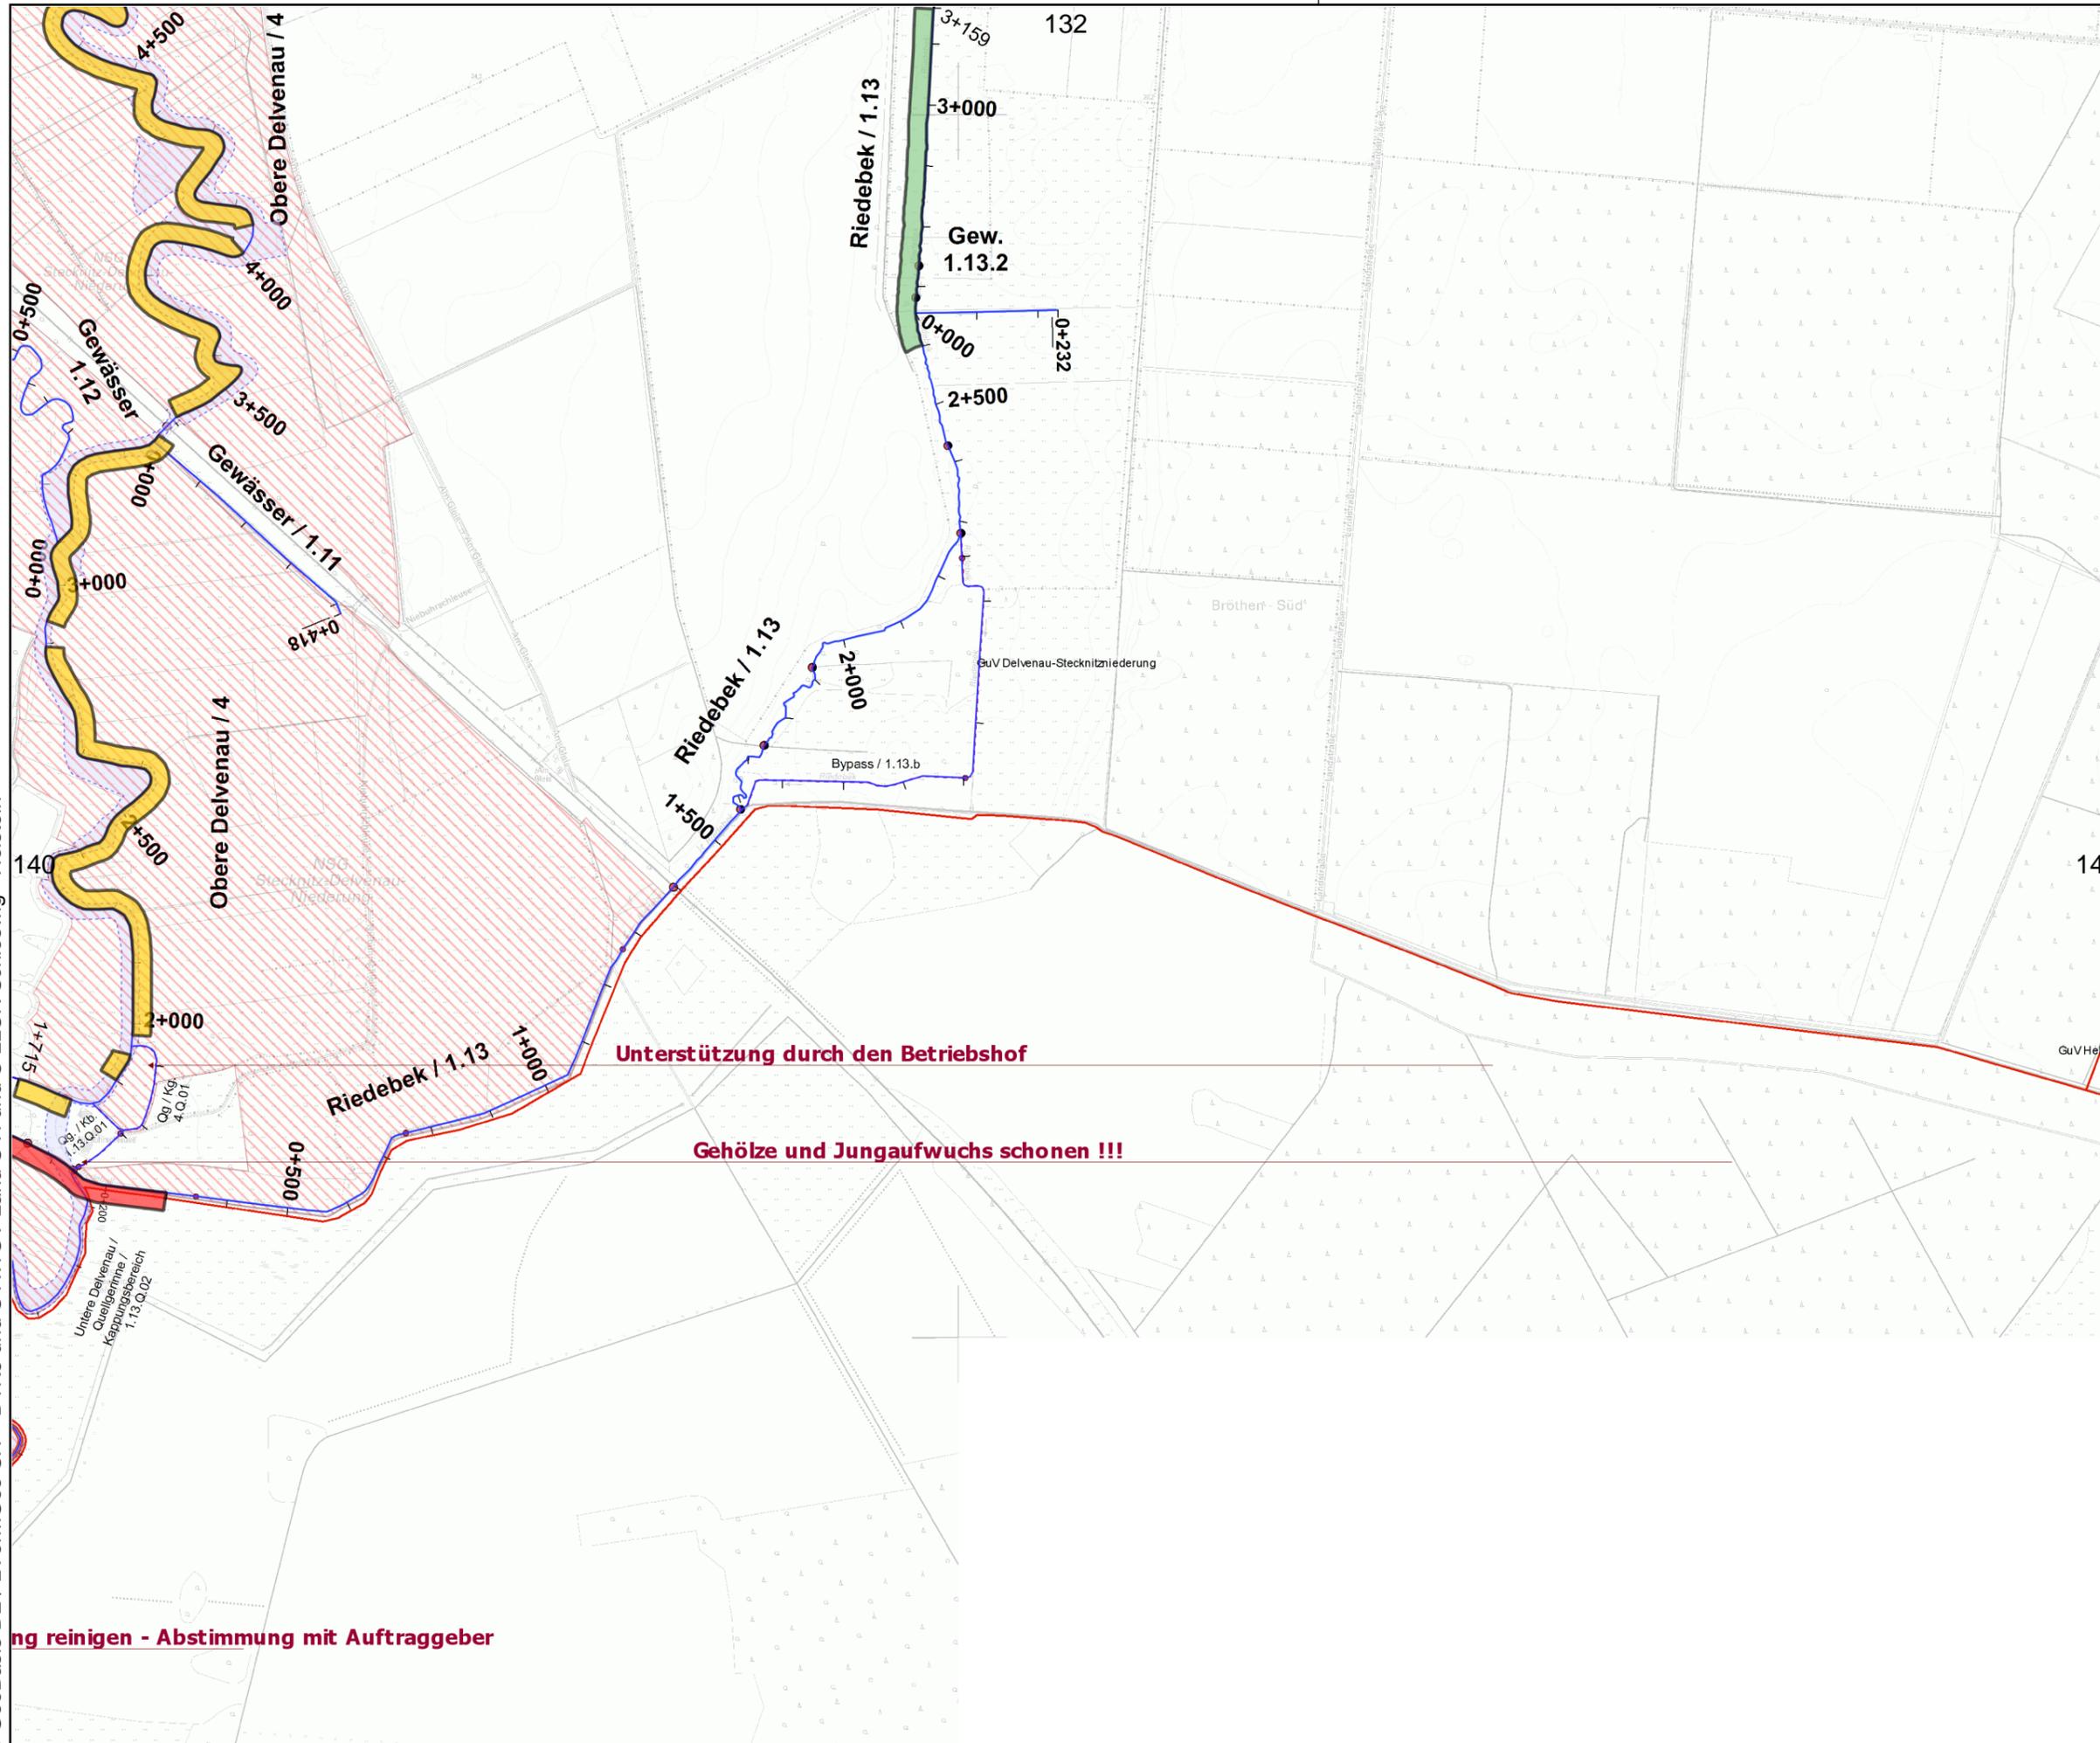
 Sohlkrautung

 Stromstrichmähd

 Sohlräumung

Maßstab:

1 : 10.000



ng reinigen - Abstimmung mit Auftraggeber