


Zeichnung I

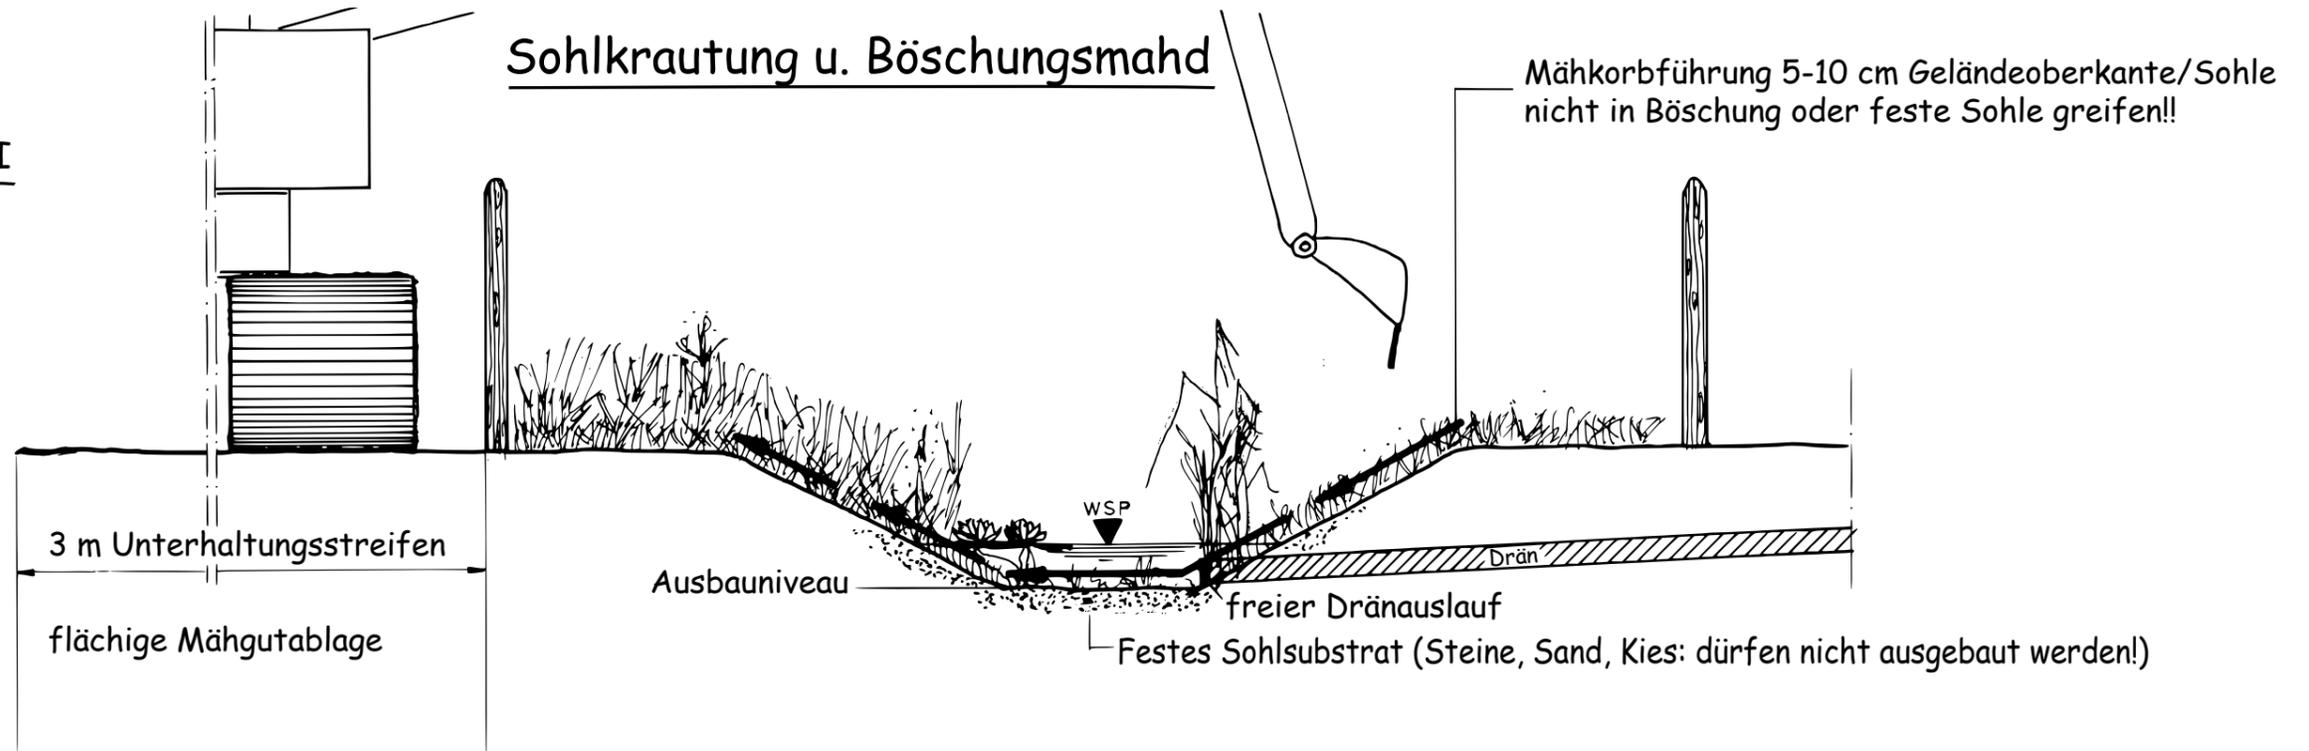

Fachgerechte Gewässerunterhaltung

Zeichnung II

Sohl- und Grundräumung

