

Legende:

Gewässer mit
Pflegeplan

Intern vergeben

Betriebshof

Extern vergeben

einseitig +
Sohlkrautung

beidseitig +
Sohlkrautung

einseitig +
halbe Sohlkrautung

beidseitig +
halbe Sohlkrautung

einseitig +
keine Sohlkrautung

beidseitig +
keine Sohlkrautung

wechselseitig


Sohlkrautung

Stromstrichmahd

Sohlräumung

Maßstab:

1 : 10.000

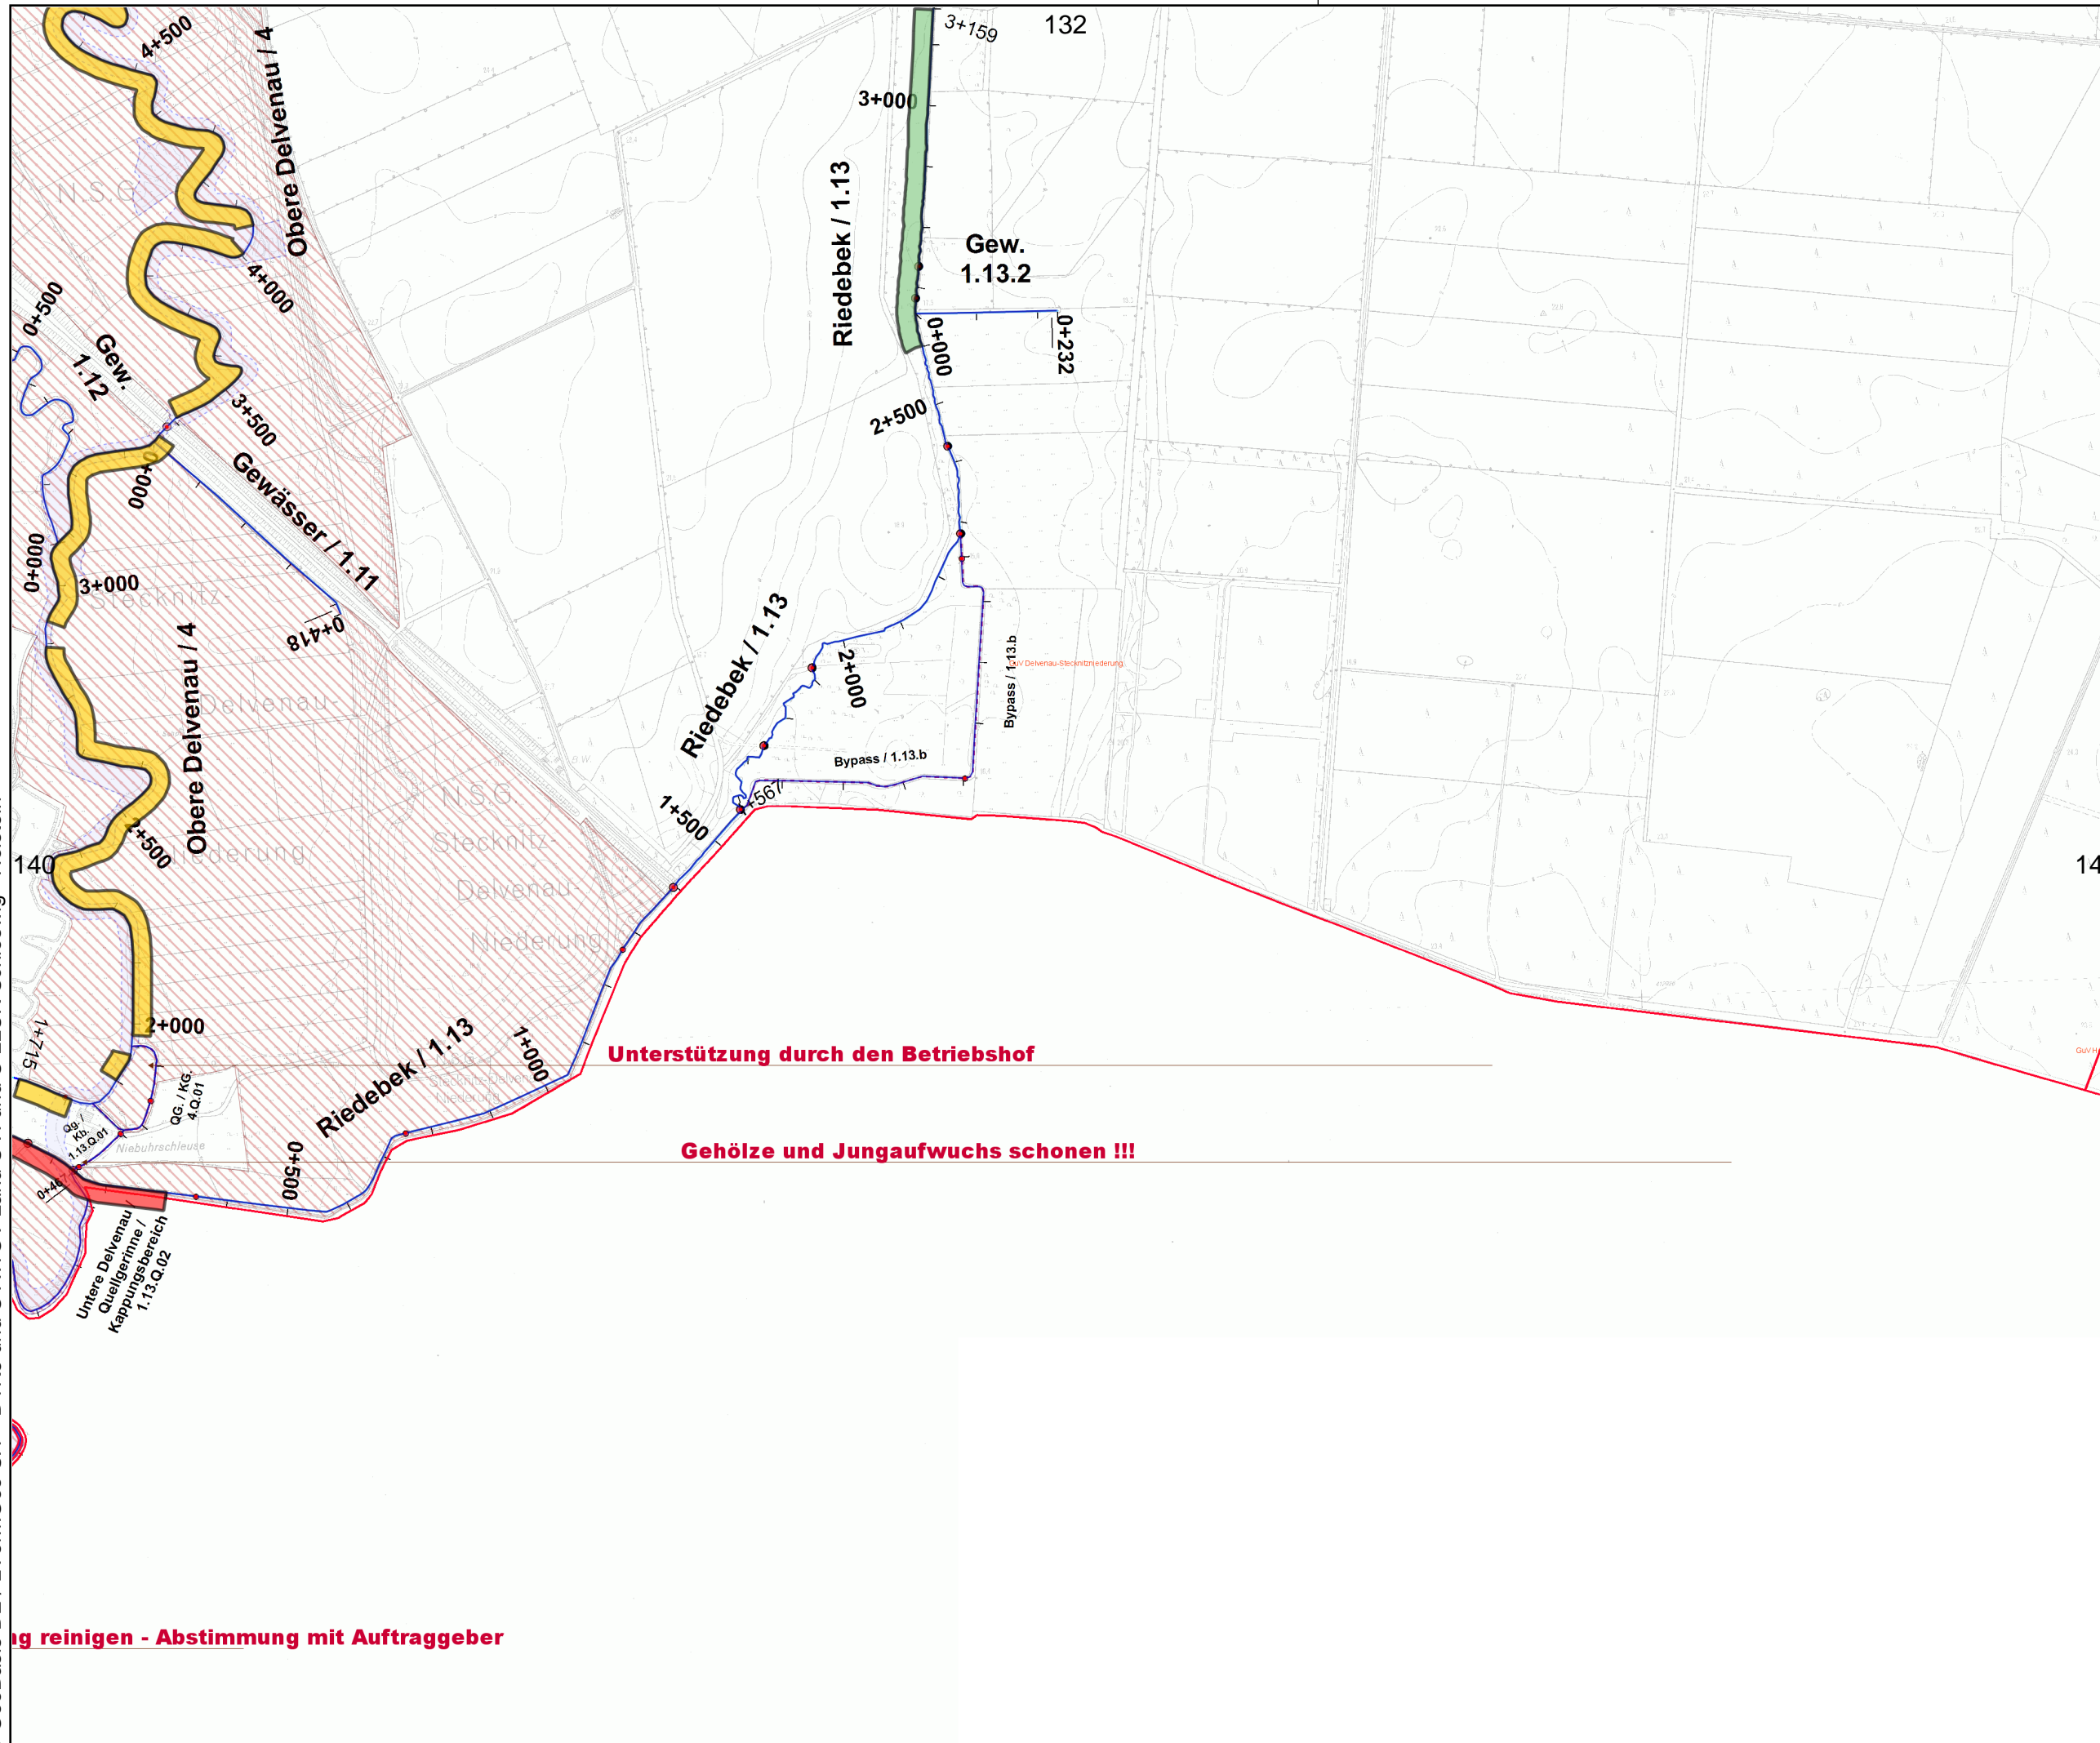

ig reinigen - Abstimmung mit Auftraggeber